


**CUADRO DE CONVENCIONES**

|             |  |
|-------------|--|
| PI24-25-11L | Nomenclatura de pozo                       |
| ●           | Poste de concreto                          |
| ○           | Pozo Existente                             |
| ○           | Pozo Inicial Existente                     |
| □           | Caja de inspeccion existente               |
| □           | Sumidero Lateral Existente                 |
| □           | Sumidero Lateral Proyectado                |
| □           | Sumidero lateral que sale de servicio      |
| —           | Red de alcantarillado sanitario existente  |
| —           | Red de alcantarillado pluvial existente    |
| —           | Red de alcantarillado pluvial proyectado   |
| —           | Red de alcantarillado sanitario proyectado |
| —           | Curva de nivel                             |
| —           | Borde de quebrada                          |
| —           | Paramento y/o sardinel                     |
| —           | Via pavimentada                            |
| —           | Carretable sin pavimentar                  |

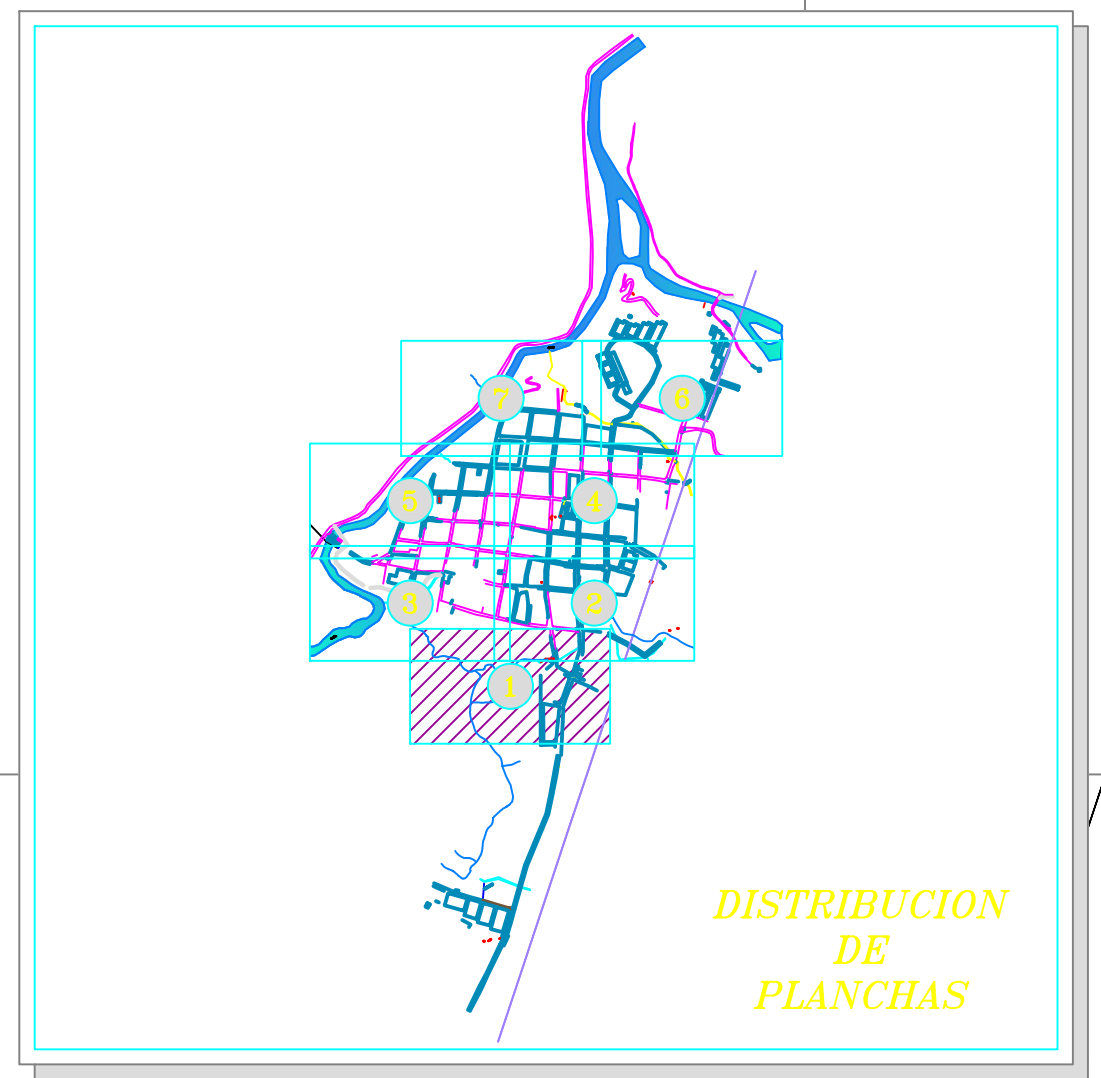

EMPRESA DE SERVICIOS PUBLICOS DE SANTANDER S.A. E.S.P.

DISERNO Y CALCULO:  
ING OSCAR Y. GARCIA SANABRIA  
Mat. 68202-121954 STD.

REVISOR  
FAVIO EMERSON GARCIA PATINO  
Mat. 15202-115931 BYC.

DIBUJO : L.F.A.B.  
LEV. TOP. : J.A.G.S.  
FECHA : Abril del 2014  
ESCALA : 1 : 750

APROBADO  
FAVIO EMERSON GARCIA PATINO  
Mat. 15202-115931 BYC.

**REVISIONES**

| REFERENCIA | FECHA | RESPONS. |
|------------|-------|----------|
|            |       |          |
|            |       |          |

**CONSTRUCCION Y OPTIMIZACION DEL SISTEMA DE ALCANTARILLADO SANITARIO, PLUVIAL Y SISTEMA DE TRATAMIENTO DE AGUAS RESIDUALES DEL MUNICIPIO DE CHARALA - DPTO SANTANDER (CONTRATO PLAN - FASE I SIN PTAR)**

**PLANTA DISEÑO PLUVIAL MUNICIPIO DE CHARALA**

PLANO: **1** SON: **7**  
Planta Diseño Pluvial.dwg