


CUADRO DE CONVENCIONES

	Nomenclatura de pozo
	Poste de concreto
	Pozo Proyectado
	Pozo Existente
	Pozo Inicial Existente
	Caja de inspección existente
	Sumidero Lateral Existente
	Red de alcantarillado sanitario existente
	Red de alcantarillado pluvial existente
	Red de alcantarillado pluvial proyectado
	Red de alcantarillado sanitario proyectado
	Red de alcantarillado que sale de servicio
	Curva de nivel
	Borde de quebrada
	Paramento y/o sardinel
	Via pavimentada
	Carretable sin pavimentar

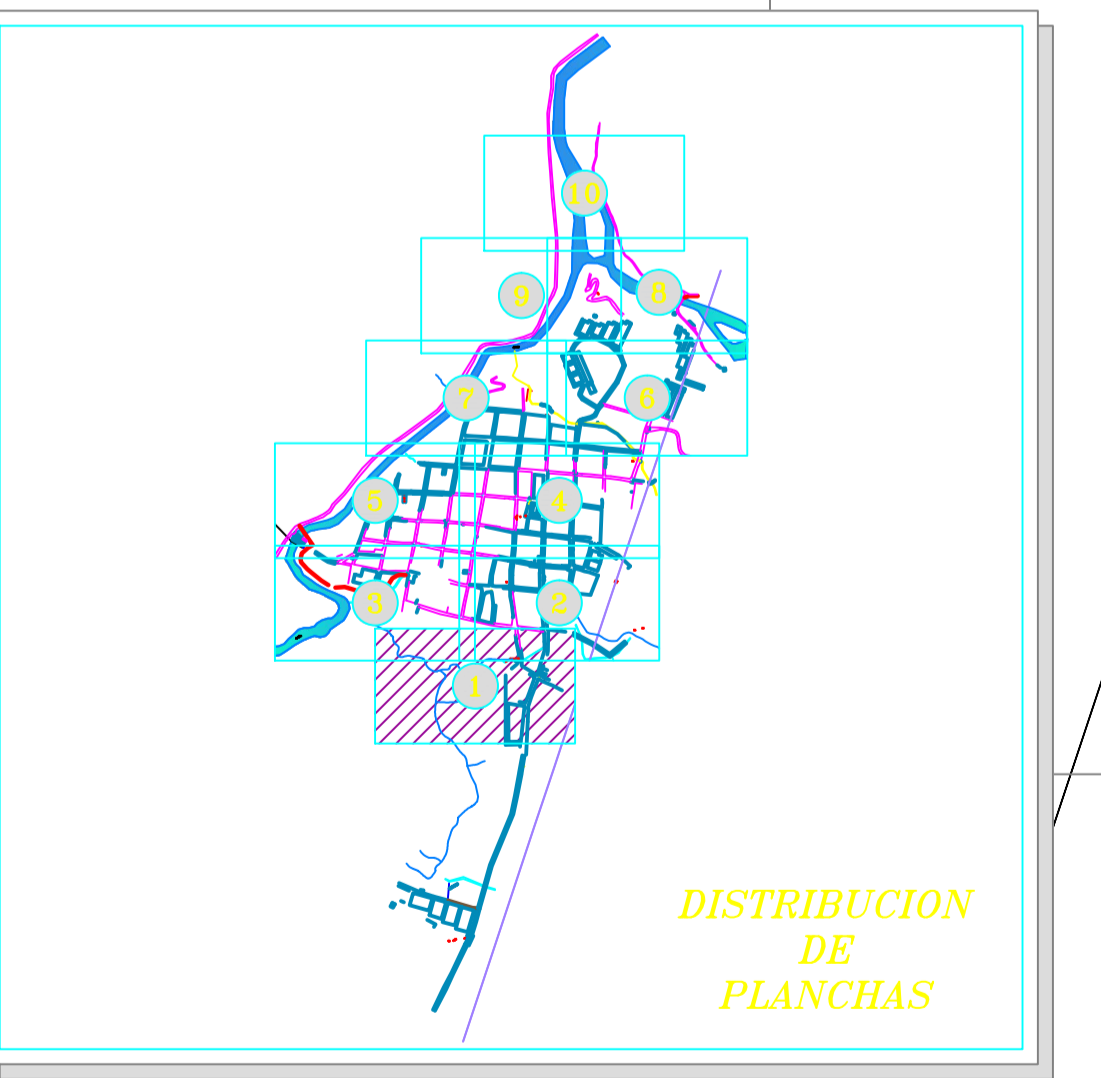

EMPRESA DE SERVICIOS PUBLICOS DE SANTANDER S.A. E.S.P.

DISEÑO Y CALCULO:
ING OSCAR Y. GARCIA SANABRIA
Mat. 68202-121954 STD.

REVISOR:
FAVIO EMERSON GARCIA PATINO
Mat. 15202-115931 BYC.

DIBUJO : L.F.A.B.
LEV. TOP. : J.A.G.S.
FECHA : Abril del 2014
ESCALA : 1 : 750

APROBADO:
FAVIO EMERSON GARCIA PATINO
Mat. 15202-115931 BYC.

REVISIONES

REFERENCIA	FECHA	RESPONS.

CONSTRUCCION Y OPTIMIZACION DEL SISTEMA DE ALCANTARILLADO SANITARIO, PLUVIAL Y SISTEMA DE TRATAMIENTO DE AGUAS RESIDUALES DEL MUNICIPIO DE CHARALA - DPTO SANTANDER (CONTRATO PLAN - FASE I SIN PTAR)

PLANTA DISEÑO SANITARIO MUNICIPIO DE CHARALA

PLANO: **1** SON: **10**
Planta Diseño Sanitario.dwg