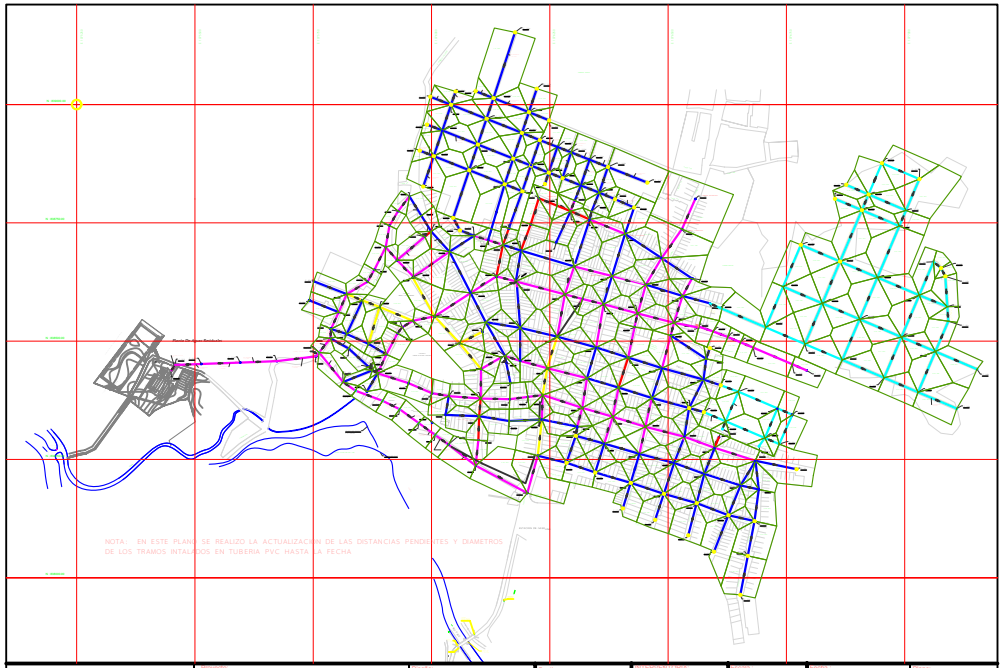

DEPARTAMENTO DEL CAUCA MUNICIPIO DE GUACHENE	PROYECTO: ACTUALIZACION PLAN MAESTRO DE ALCANTARILLADO CABECERA MUNICIPAL	DISEÑO: *OSCAR J. CORTES* INGENIERO CIVIL 2006200105243	CONTENIDO: Planta areas tributarias alc. sanitario Alcantarillado casco urbano Municipio de Guachené	DIBUJO Y DISEÑO: *WILMAR GOYES* DIBUJANTE CIVIL 1122100 DE NARIÑO	ESCALA: 1: 2000	FECHA: SEPTIEMBRE DE 2014	PLANO: 1/9