




PLANTA SUBESTACION  
ESCALA= 1:25

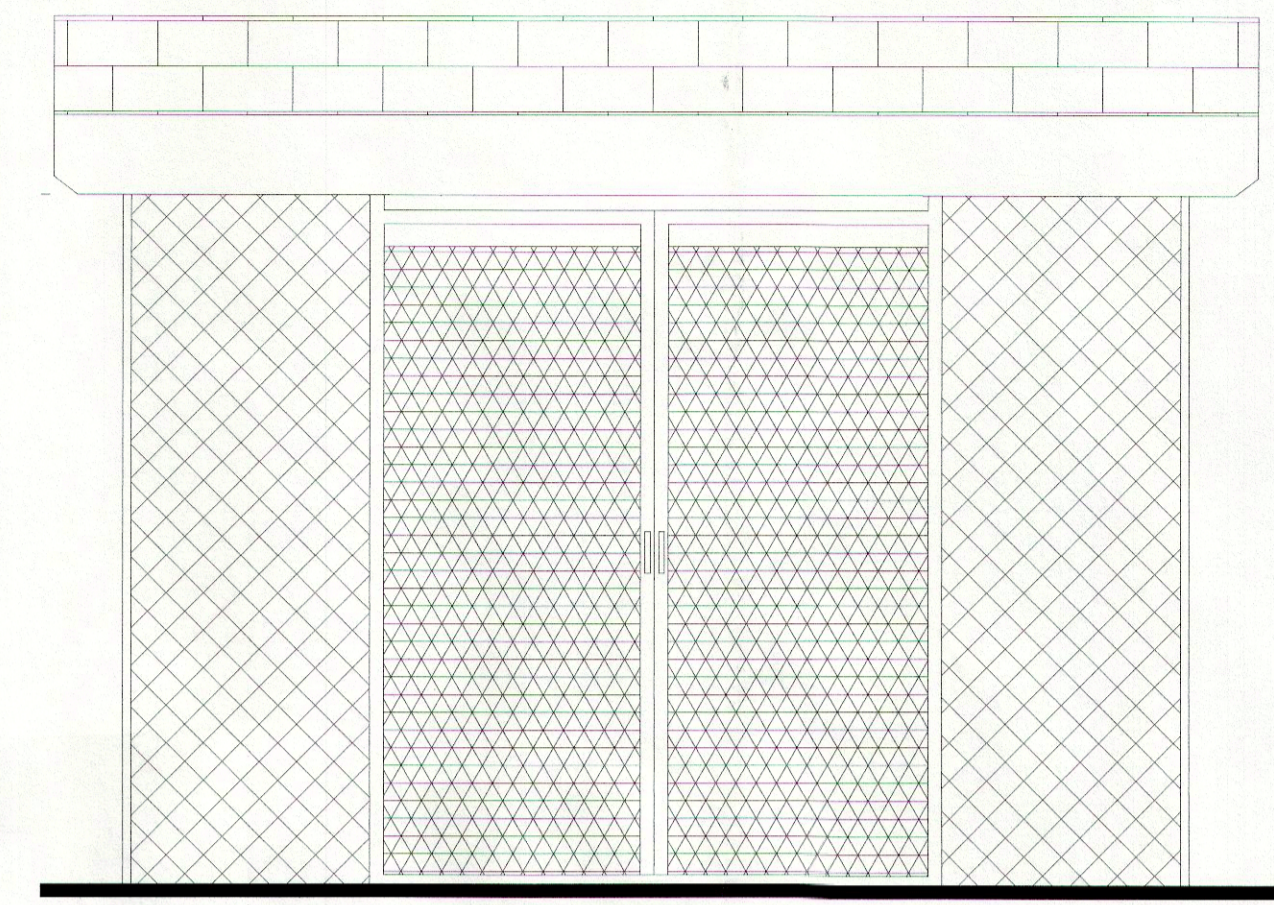


FACHADA LATERAL  
ESCALA= 1:25

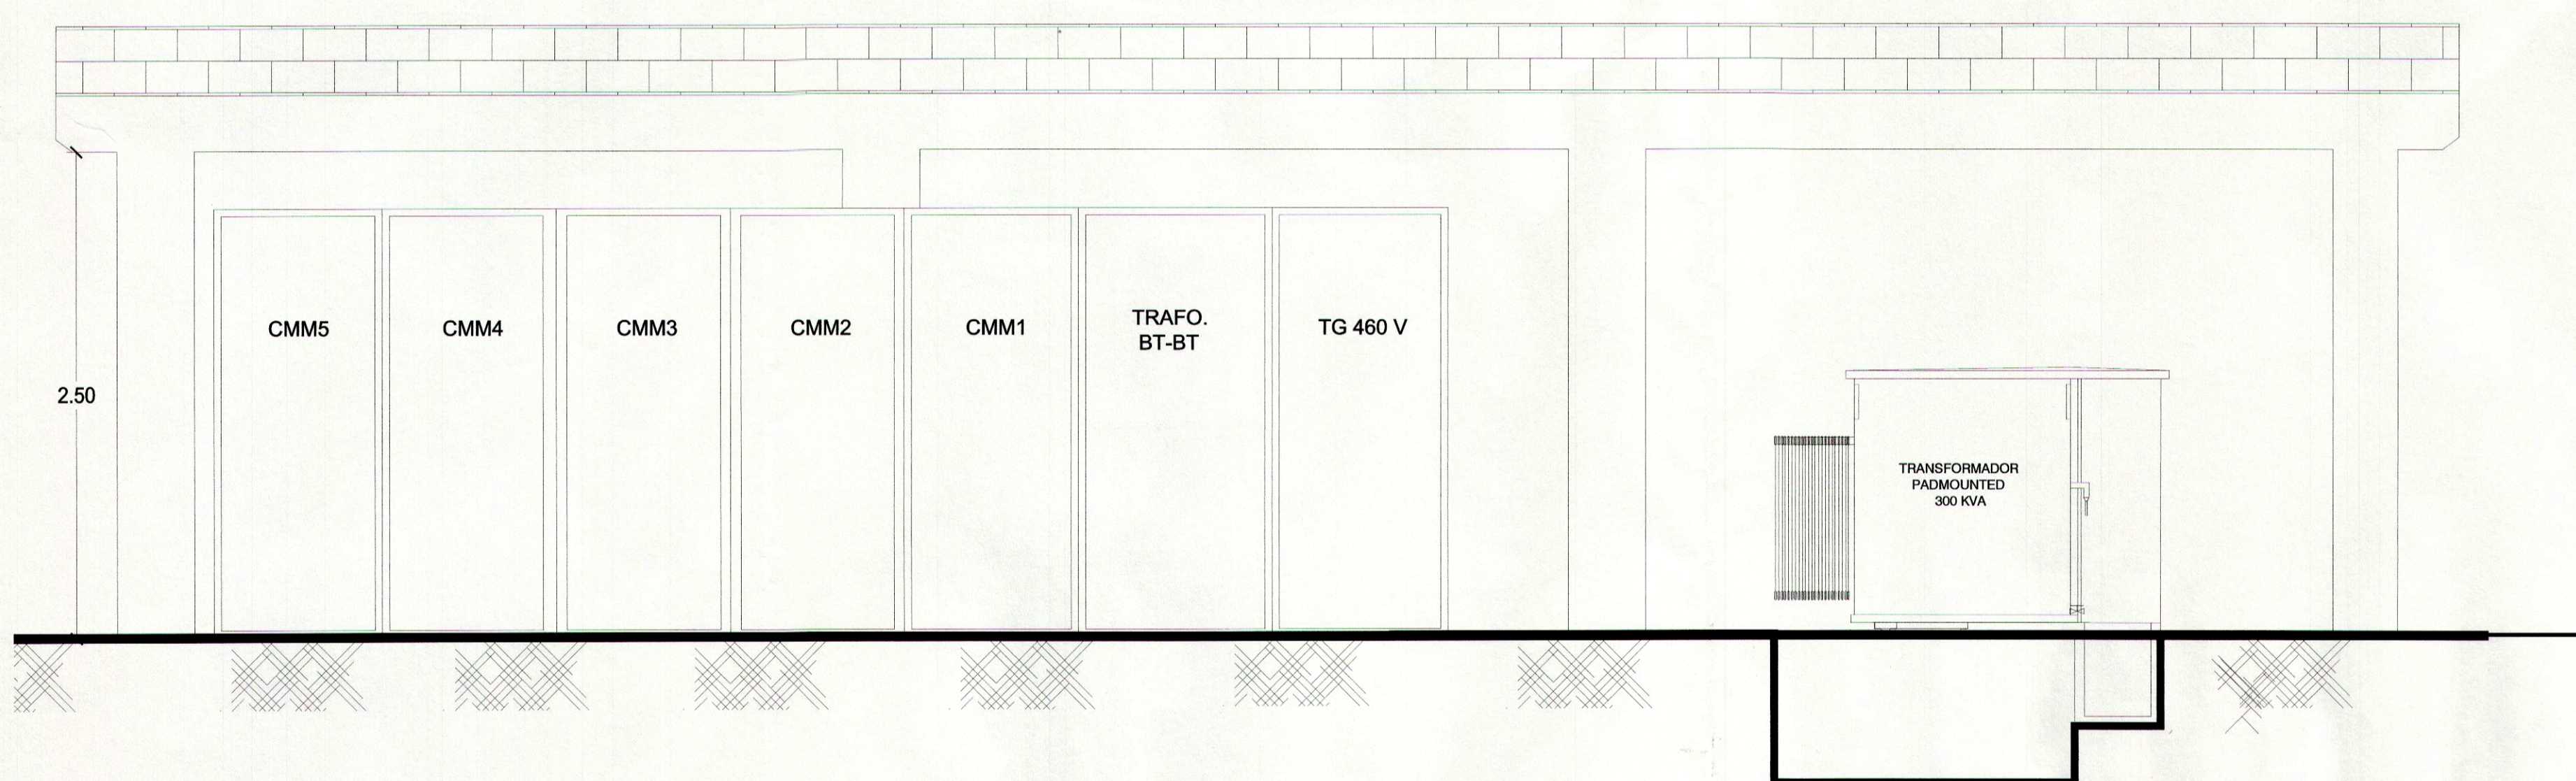

CORTE A-A'  
ESCALA= 1:25

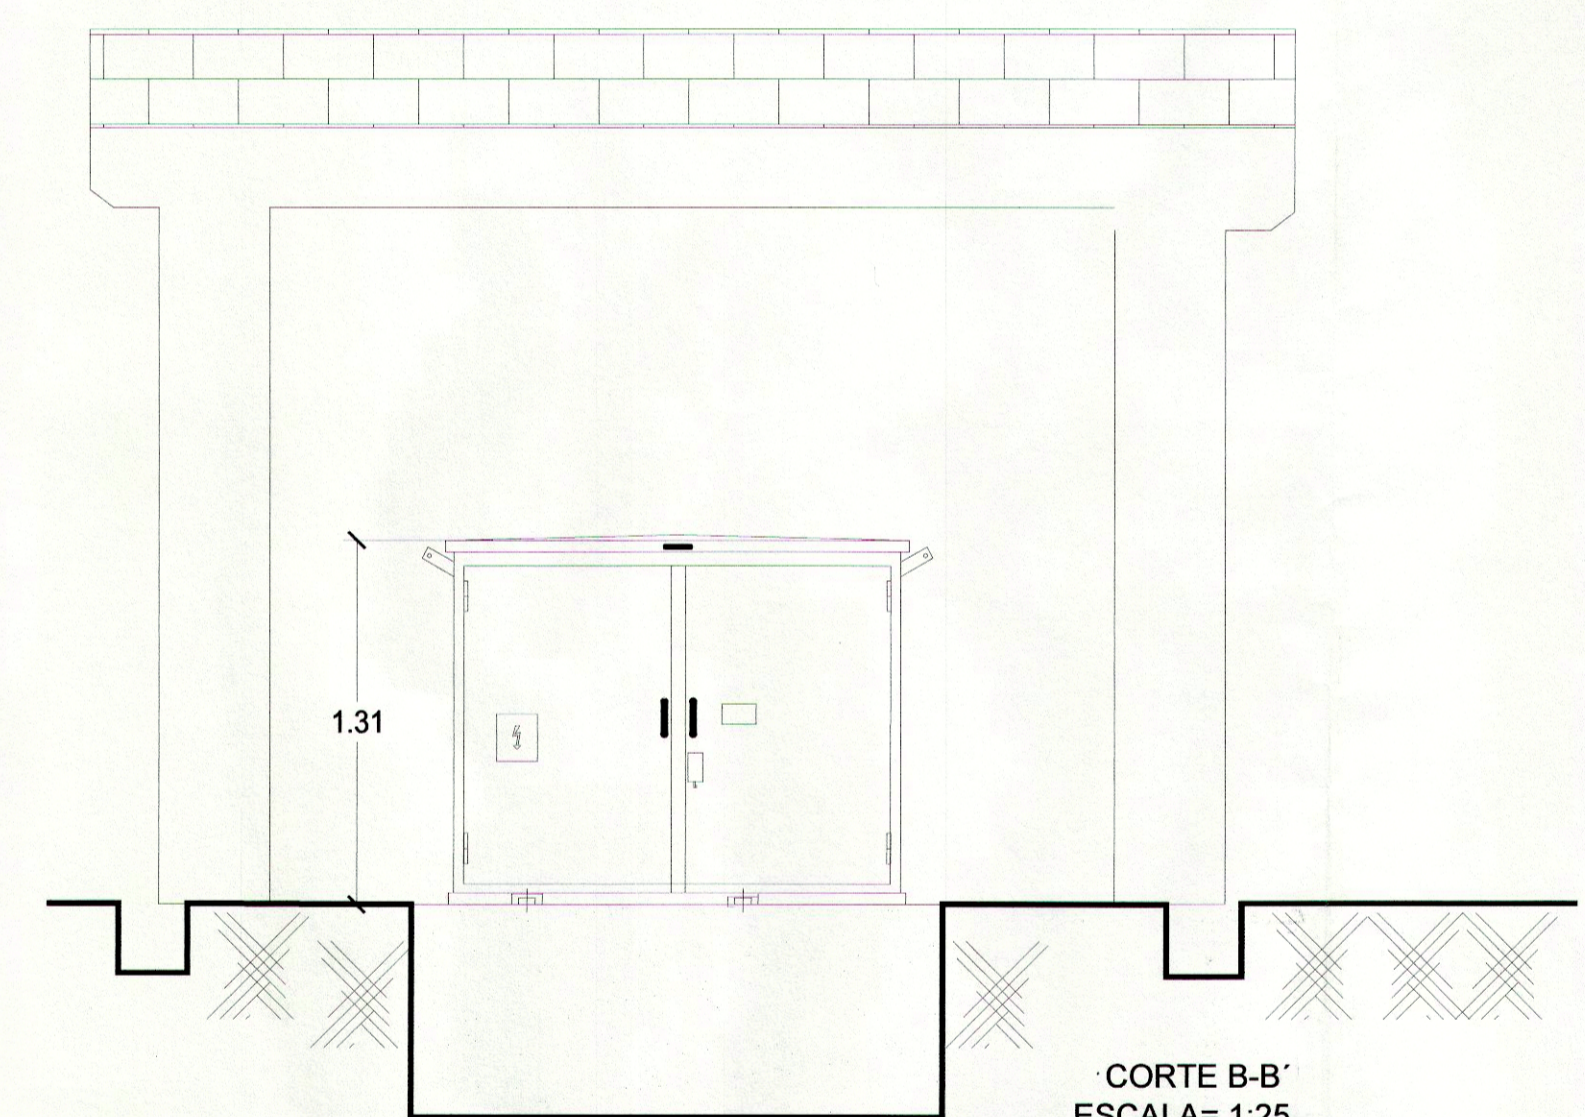


CORTE B-B'  
ESCALA= 1:25

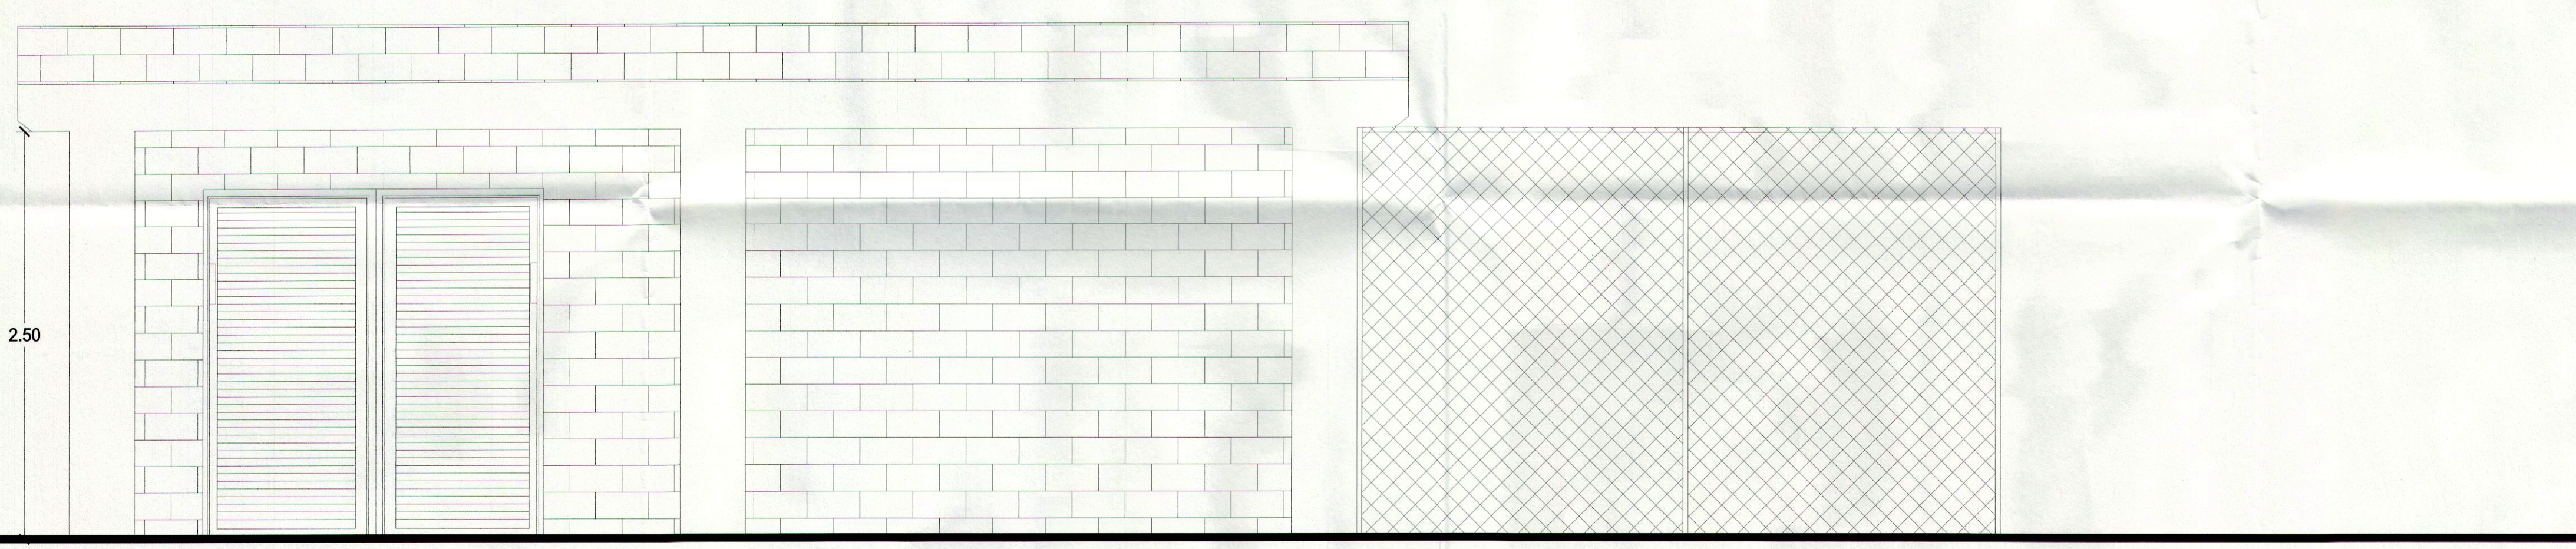

FACHADA PRINCIPAL  
ESCALA= 1:25

DETALLE N° 3  
REGISTRO DE INSPECCION MT

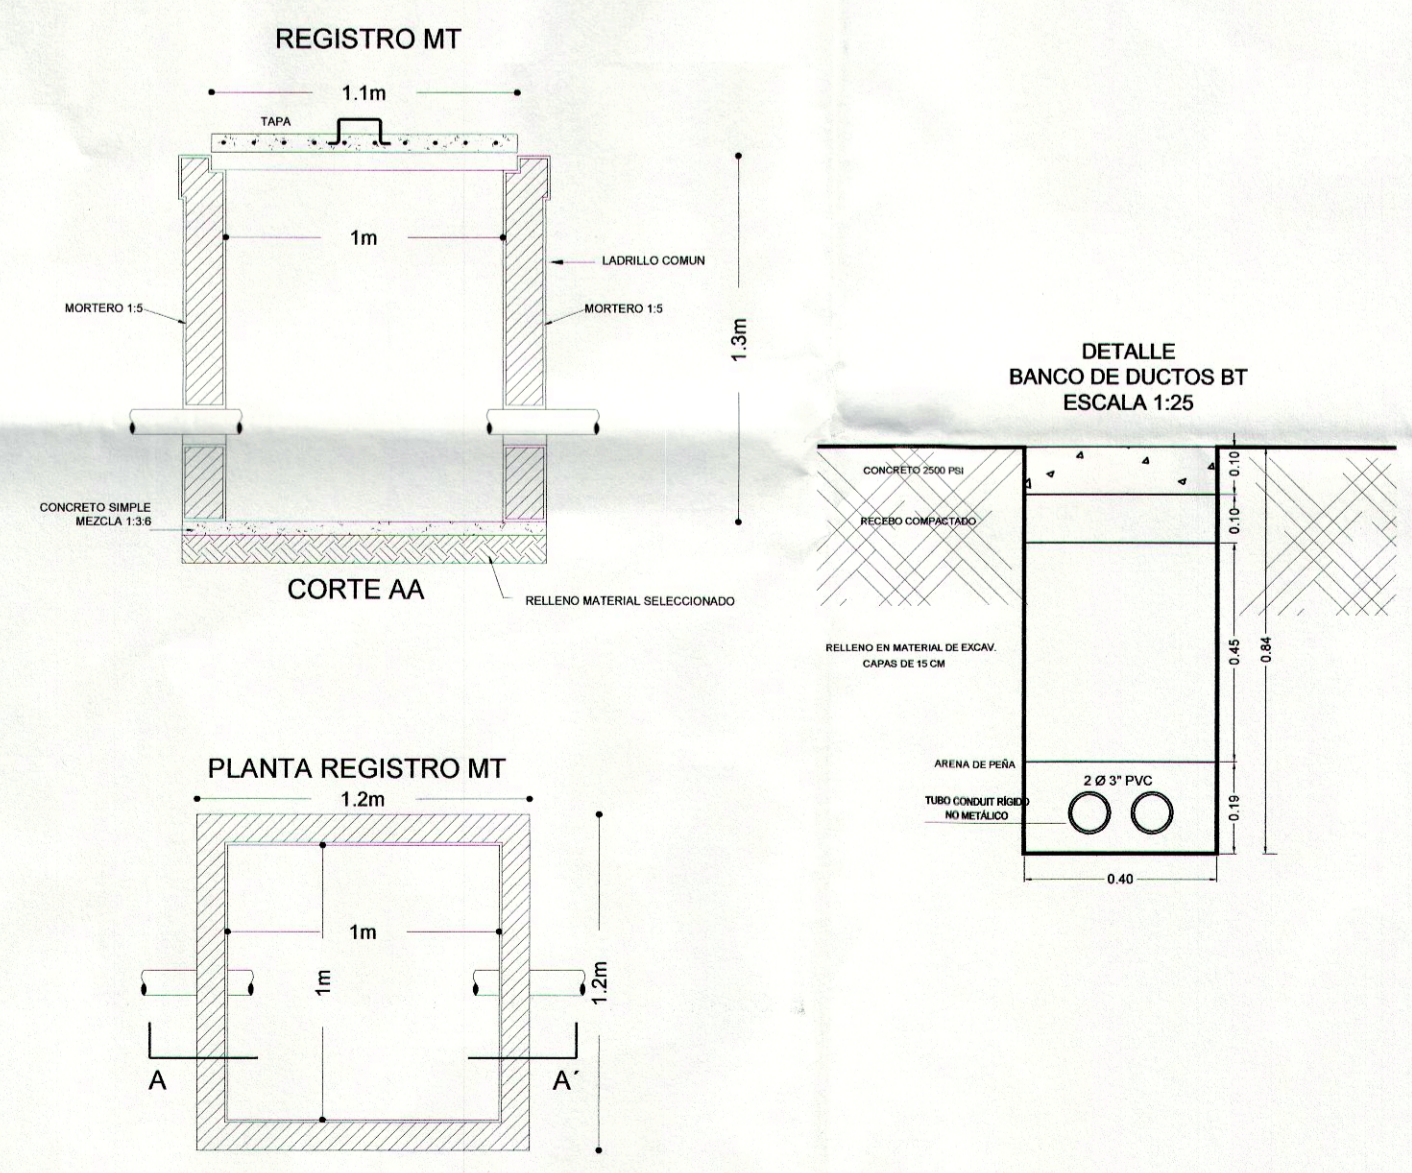

**LOCALIZACION**

**CONVENCIONES GENERALES**

**1- CONVENCIONES DE REDES**

EXISTENTE	PROYECTADO	REUBICADO	DESCRIPCION
●	○	○	POSTE PRIMARIO
●	○	○	POSTE SECUNDARIO
▲	△	△	TRANSFORMADOR
---	---	---	RED MEDIA TENSION
---	---	---	RED BAJA TENSION
---	---	---	RED TRINCHADA
---	---	---	RED BT SUBTERRANEA
---	---	---	RED BT SUBTERRANEA
---	---	---	RETENIDA A TIERRA
---	---	---	RETENIDA AEREA
---	---	---	CORTACIRCUITOS
---	---	---	CRUCE MT O BT
---	---	---	LAMPARA
---	---	---	DETECTORES DE FALLA
---	---	---	RECONECTOR
---	---	---	INTERRUPTOR
---	---	---	MEDIDOR INDIRECTO
---	---	---	ACOMETIDA BT
---	---	---	FUESTA A TIERRA
---	---	---	PARARRAYO
---	---	---	CAJA DE ABONADO
---	---	---	ARMADO EN FIN DE LINEA
---	---	---	ARMADO EN ALINEACION
---	---	---	ARMADO EN ANGULO
---	---	---	ARMADO EN ACLAJE
---	---	---	ARMADO EN FIN DE LINEA
---	---	---	ARMADO EN ALINEACION
---	---	---	ARMADO EN ANGULO

**OBSERVACIONES**

N°	DESCRIPCIONES	FECHA
1		
2		
3		
4		
5		
6		
7		
8		
9		
10		

**PROYECTO**  
**SISTEMA DE ALCANTARILLADO**  
**URBANIZACION MUNDO FELIZ Y BARRIO**  
**PETRONITAS SEGUNDA ETAPA**  
**MUNICIPIO DE GALAPA DEPARTAMENTO**  
**DEL ATLANTICO**

**PROPIETARIO**  
**TRIPLE AAA**

**LOCALIZACION**  
**GALAPA - ATLANTICO**

**CONTIENE**  
**SUBESTACION 300 KVA 3 Ø**

**DISEÑO Y CALCULOS ELECTRICOS**  
**ING. ELECTRICISTA**  
**EDWARD MORENO RIOS**  
**MATRICULA**  
**AT 205 - 09556**  
*[Firma]*  
**FIRMA**

**FECHA**  
**04-12-13**  
**ESCALA**  
**Indicada**  
**DARCON**  
**300 3445473 - 311 4232995**

**APROBADO**  
**FIRMA:**  
**PLANO**  
**2**  
**1 de 1**