

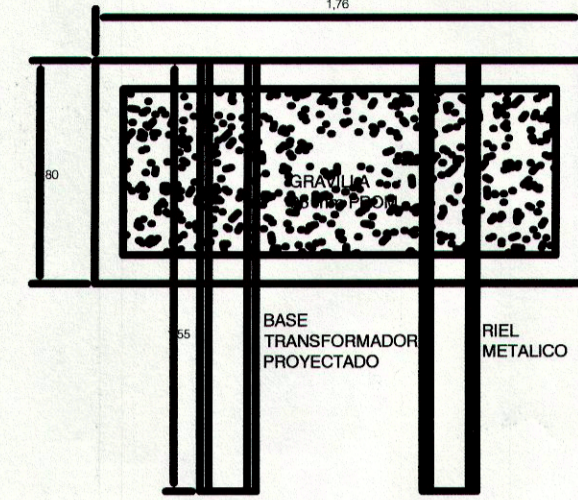


DISEÑO FOSO DE ACEITE  
TRANSFORMADOR PAUDMOUNTED 300 KVA  
PROYECTADO  
ESCALA 1:25


PLANTA GENERAL  
FOSO TRANSFORMADOR PROYECTADO  
ESCALA 1:25

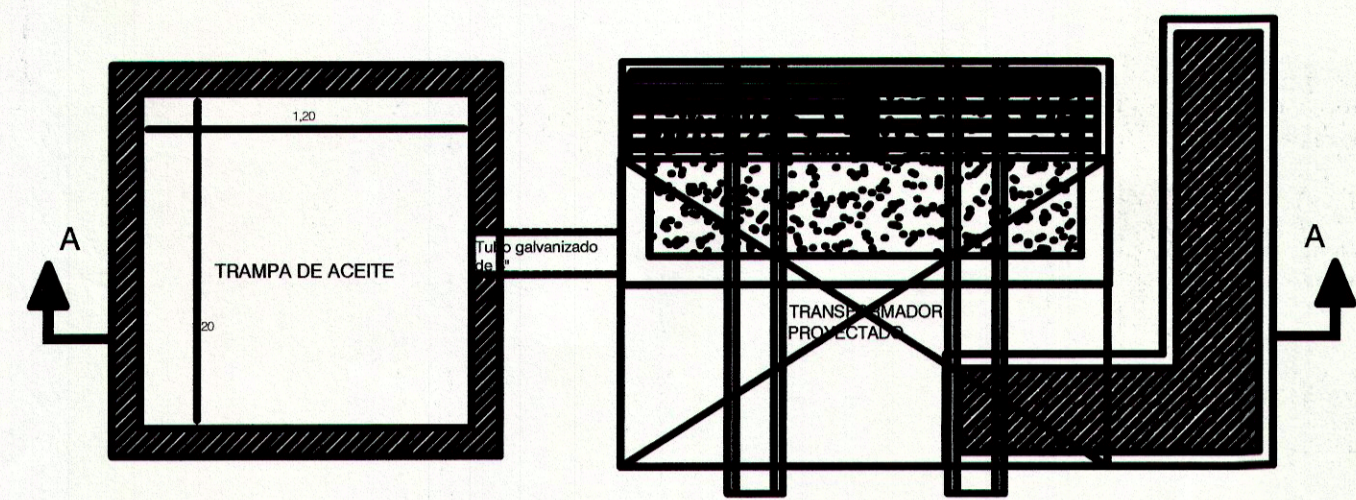

PLANTA GENERAL  
BASE TRANSFORMADOR  
ESCALA 1:25


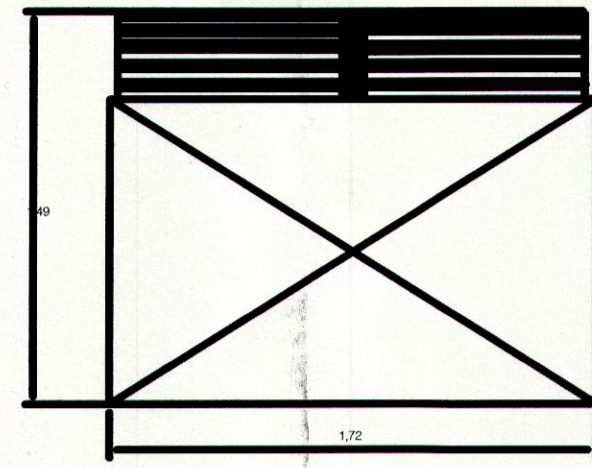


DIMENSIONES  
TRANSFORMADOR PROYECTADO  
ESCALA 1:25

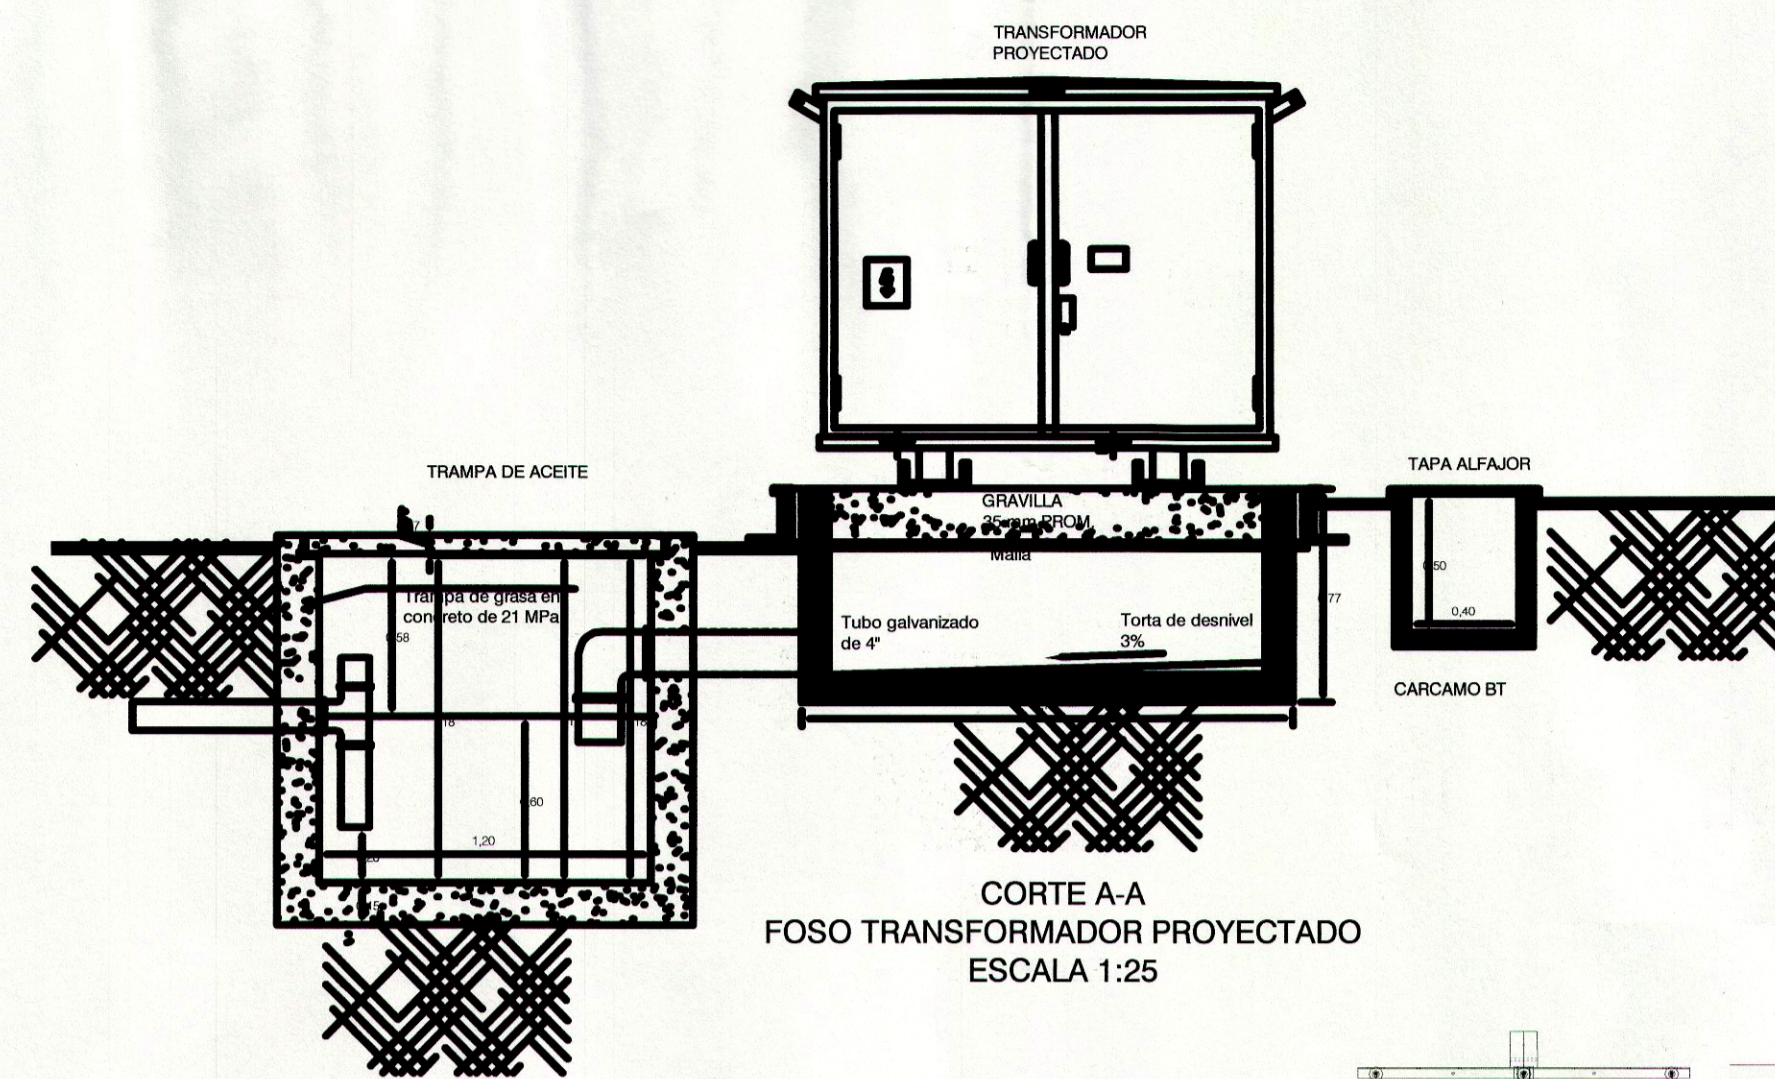


CORTE A-A  
FOSO TRANSFORMADOR PROYECTADO  
ESCALA 1:25

DETALLE ALIMENTACIÓN BOMBAS  
ESCALA 1:25

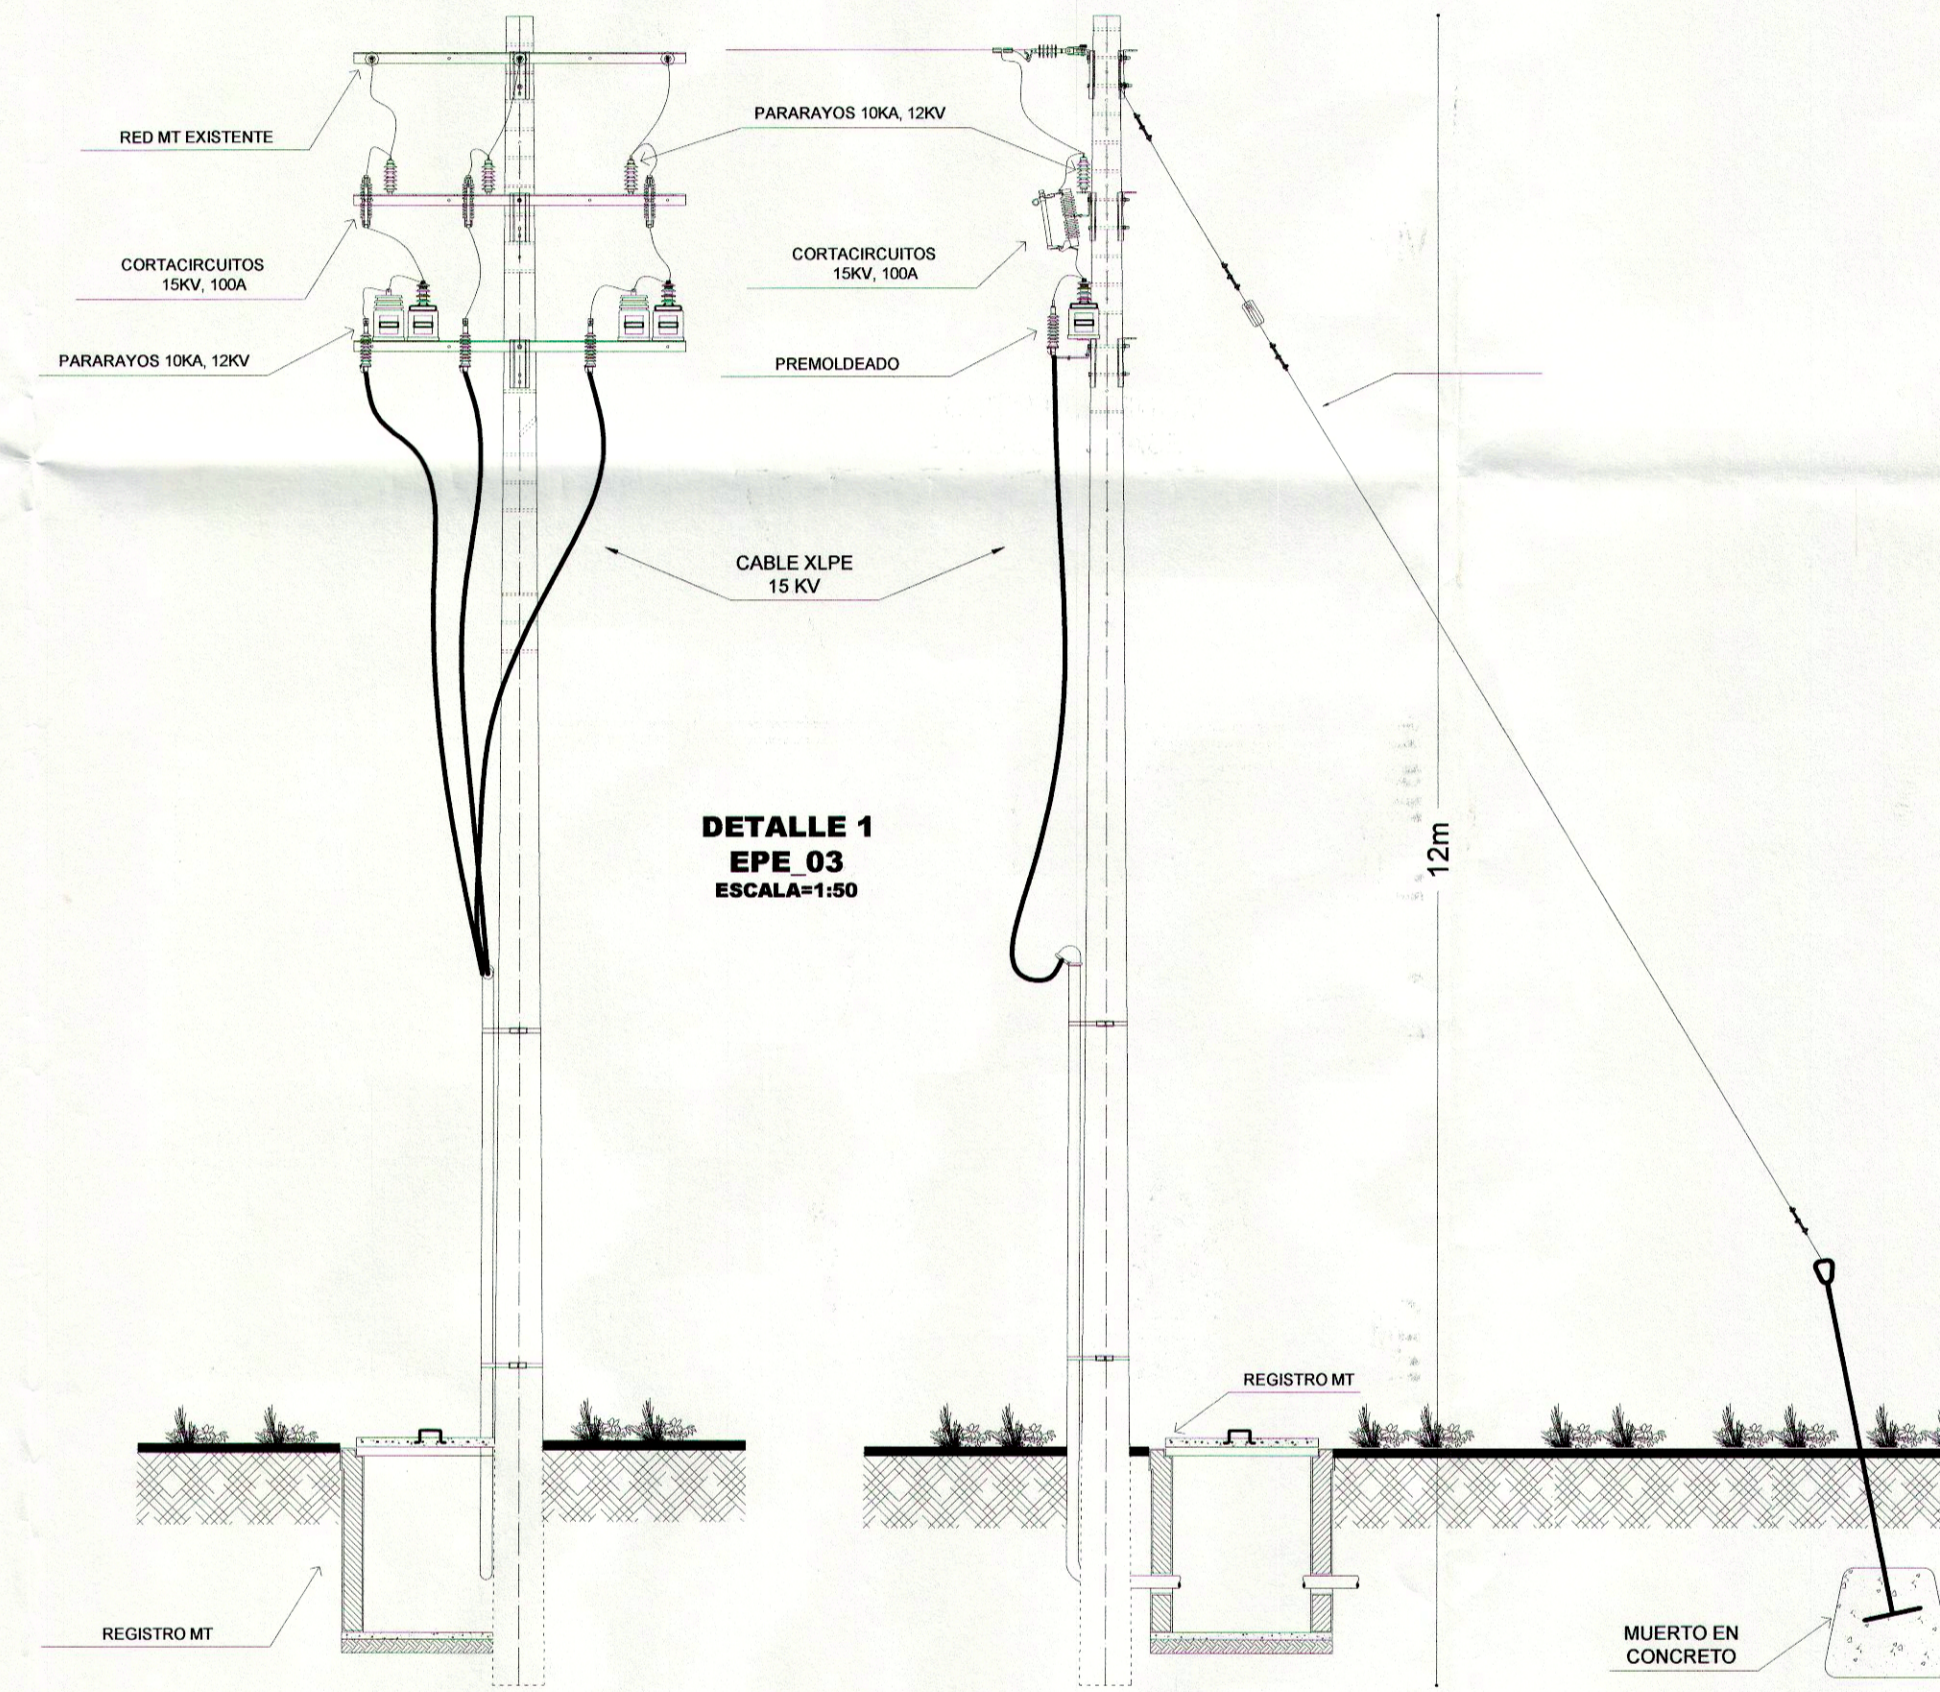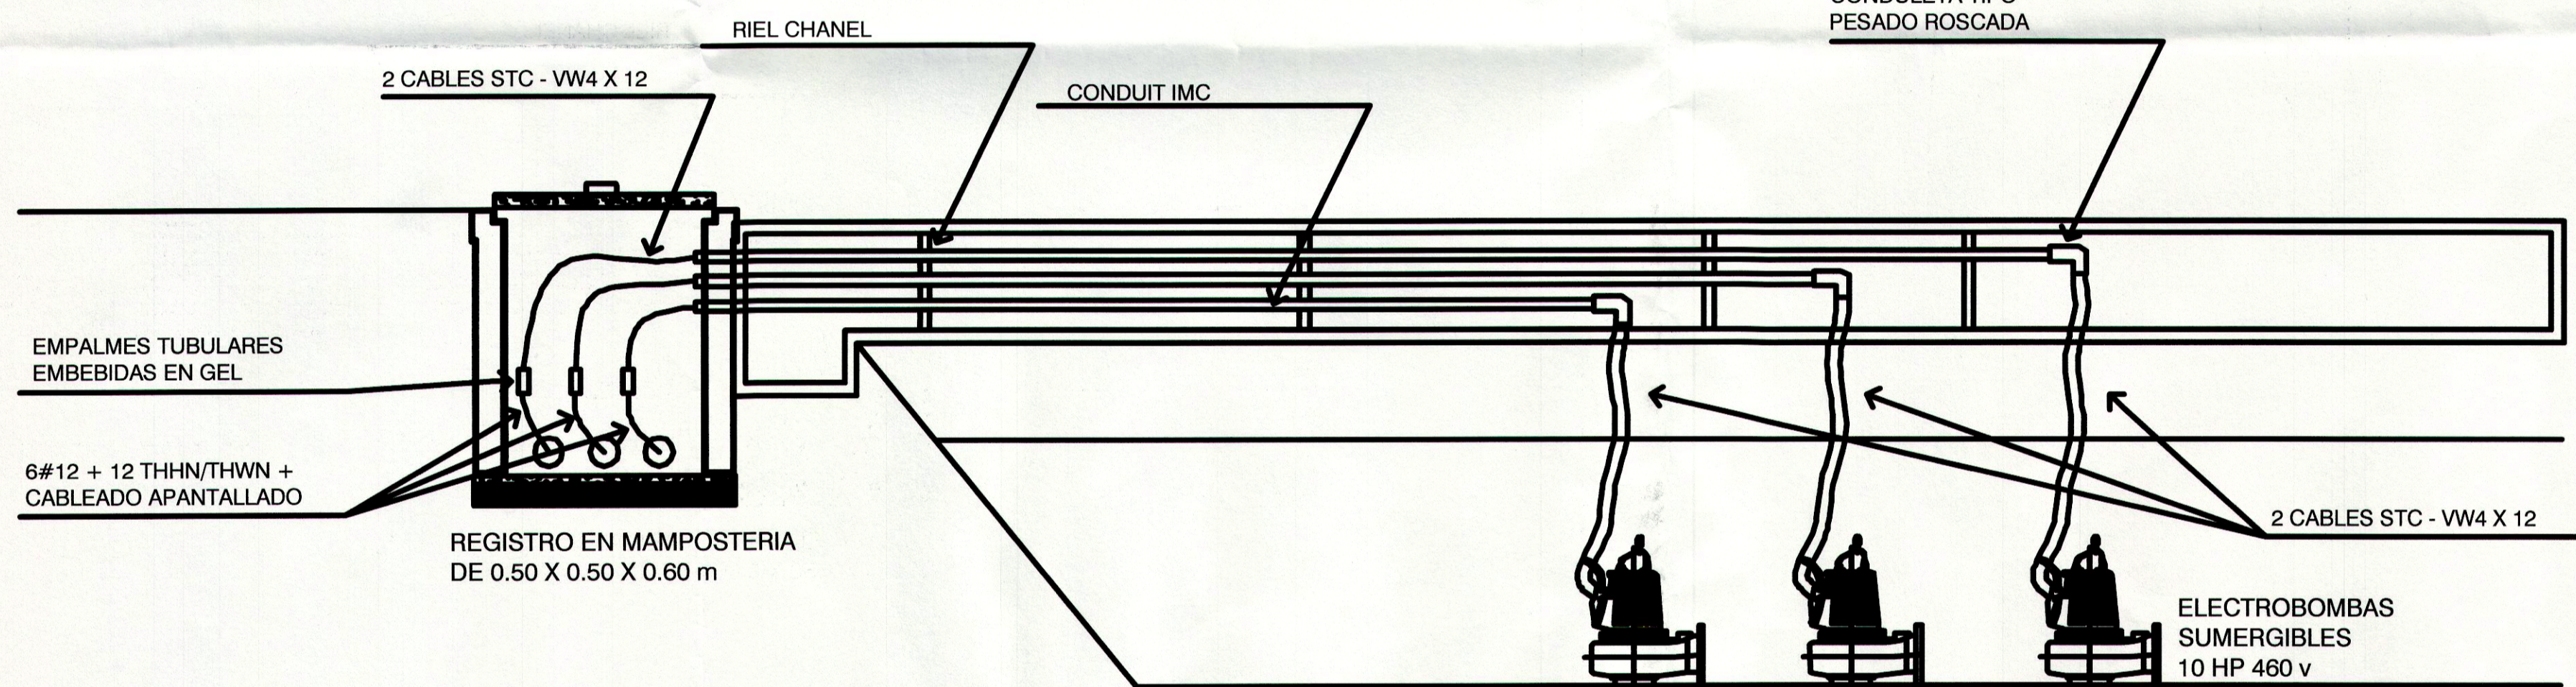

DETALLE 1  
EPE 03  
ESCALA=1:50

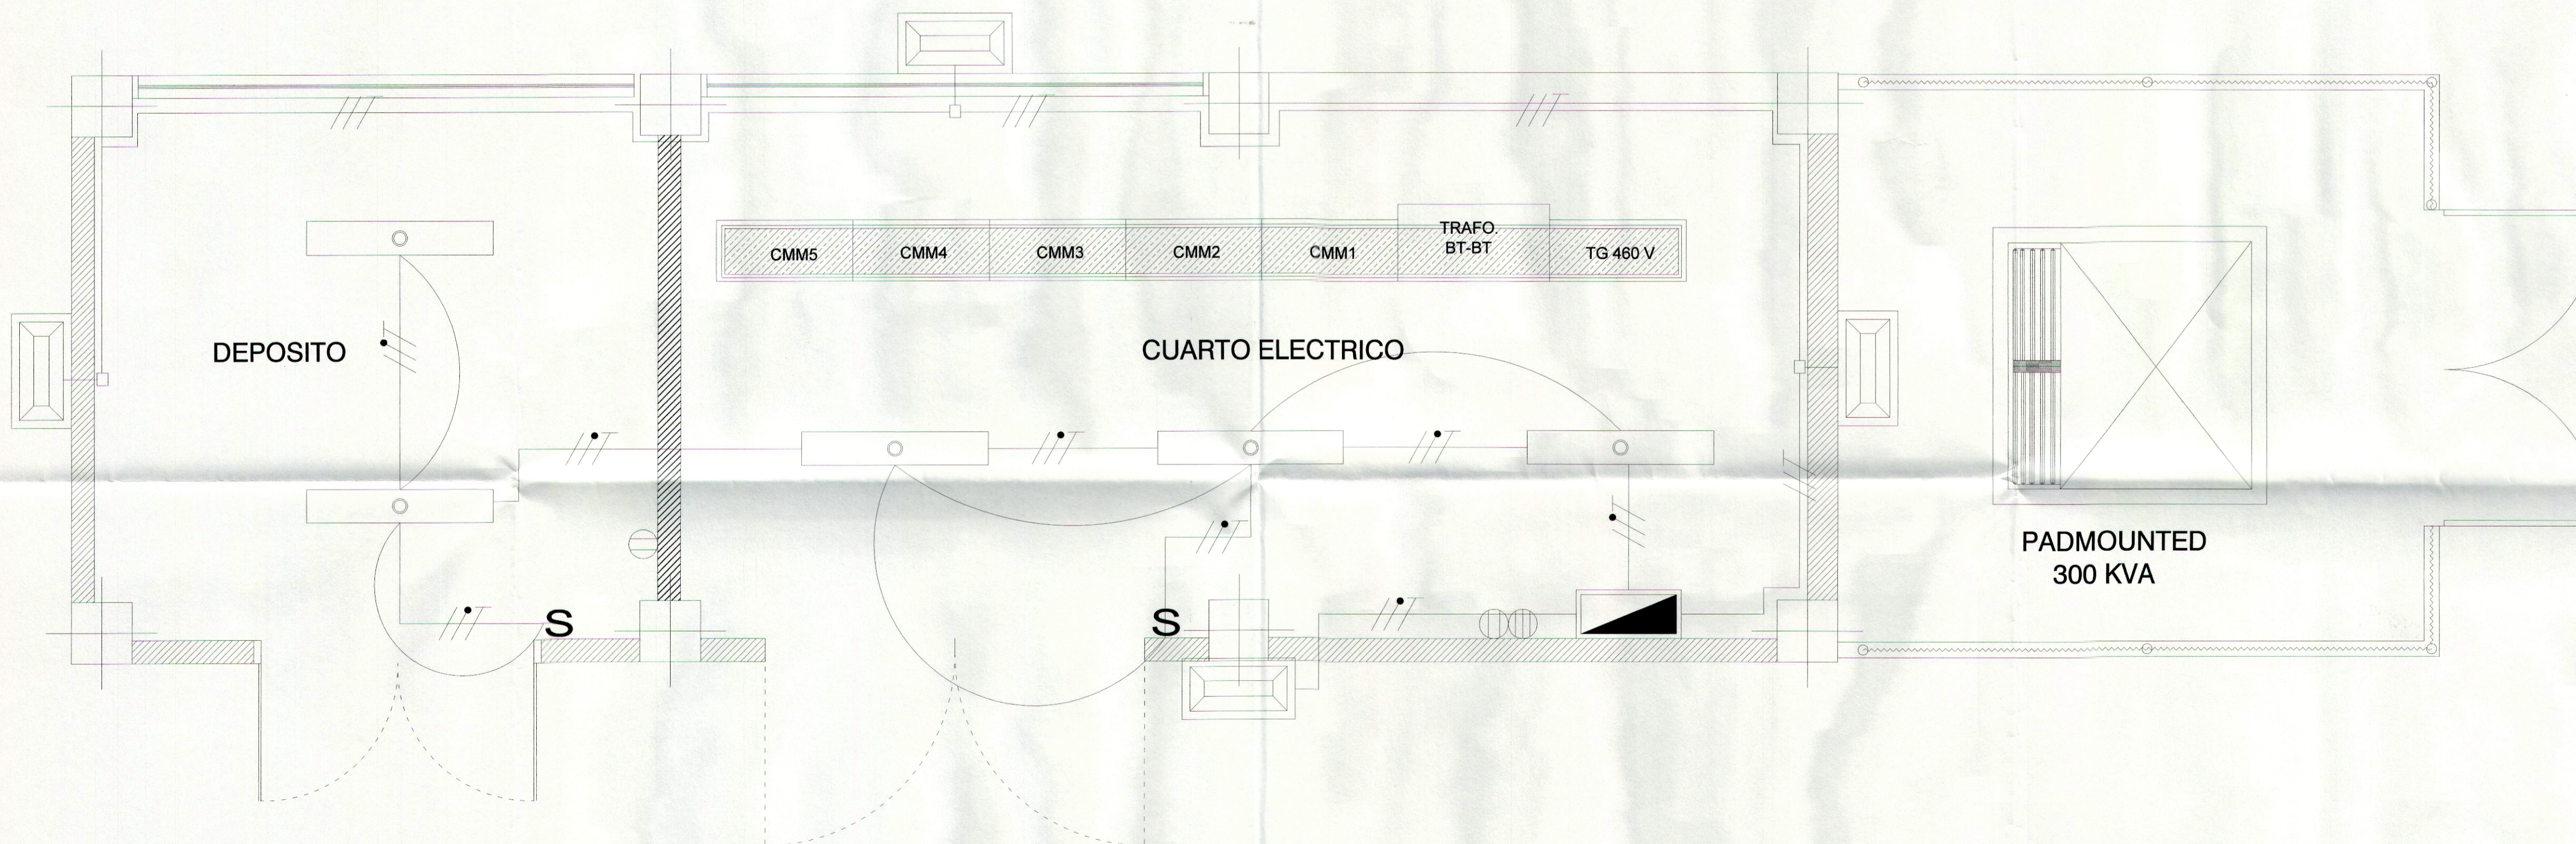

LOCALIZACION



CONVENCIONES GENERALES

1- CONVENCIONES EDIFICACION

ELEMENTO	DESCRIPCION
○	LAMPARA FLUORESCENTE
◇	LUCE ENCANDESCENTE EN MURO
◇	LUCE ENCANDESCENTE EN TECHO
⊙	LUCE OJO DE BUEY
□	LAMPARA FLUORESCENTE
□	REFLECTOR SOBIO
S	INTERRUPTOR SENCILLO
S2	INTERRUPTOR DOBLE
⊙	TIMBRE
⊙	TOMACORRIENTE SENCILLO
⊙	TOMACORRIENTE TRIFASICO
⊙	TOMACORRIENTE SENCILLO EN PISO
⊙	TOMACORRIENTE TRIFASICO EN PISO
⊙	AIRE ACONDICIONADO MINI SPLIT
⊙	AIRE ACONDICIONADO DE VENTANA
⊙	MANEJADORA AIRES ACONDICIONADOS
⊙	VENTILADOR DE TECHO
⊙	VENTILADOR NORMAL
⊙	BANDEJA PORTACABLES
⊙	RED TELEFONICA
⊙	FASE-NEUTRO-TIERRA
⊙	CANALIZACION ELECTRICA POR MURO Y PISO
⊙	CANALIZACION ELECTRICA POR CIELO RASO
⊙	RED CITOFONO
⊙	TABLERO GENERAL
⊙	SOLDADURA CONEXION EN Y
⊙	SOLDADURA CONEXION EN L
⊙	CONECTOR PARALELO
⊙	REGISTRO PUESTA A TIERRA

OBSERVACIONES

N°	DESCRIPCIONES	FECHA
1		
2		
3		
4		
5		
6		
7		
8		
9		
10		

PROYECTO

SISTEMA DE ALCANTARILLADO  
URBANIZACION MUNDO FELIZ Y BARRIO  
PETRONITAS SEGUNDA ETAPA  
MUNICIPIO DE GALAPA DEPARTAMENTO  
DEL ATLANTICO

PROPIETARIO

TRIPLE AAA

LOCALIZACION

GALAPA - ATLANTICO

CONTIENE

FOSO - ILUMINACION - DETALLE

DISEÑO Y CALCULOS ELECTRICOS

ING. ELECTRICISTA

EDWARD MORENO RIOS

MATRICULA

AT 205 - 09556

*Edward Moreno Rios*  
FIRMA

FECHA 04-12-13	ESCALA Indicada	DIGITALIZO DARCON 3300 3445473 - 311 4232905
-------------------	--------------------	--

APROBADO FIRMA:	PLANO 4 1 de 1
--------------------	----------------------