




DETALLE PUERTA DE ACCESO VISTA FRONTAL
ESCALA 1:25

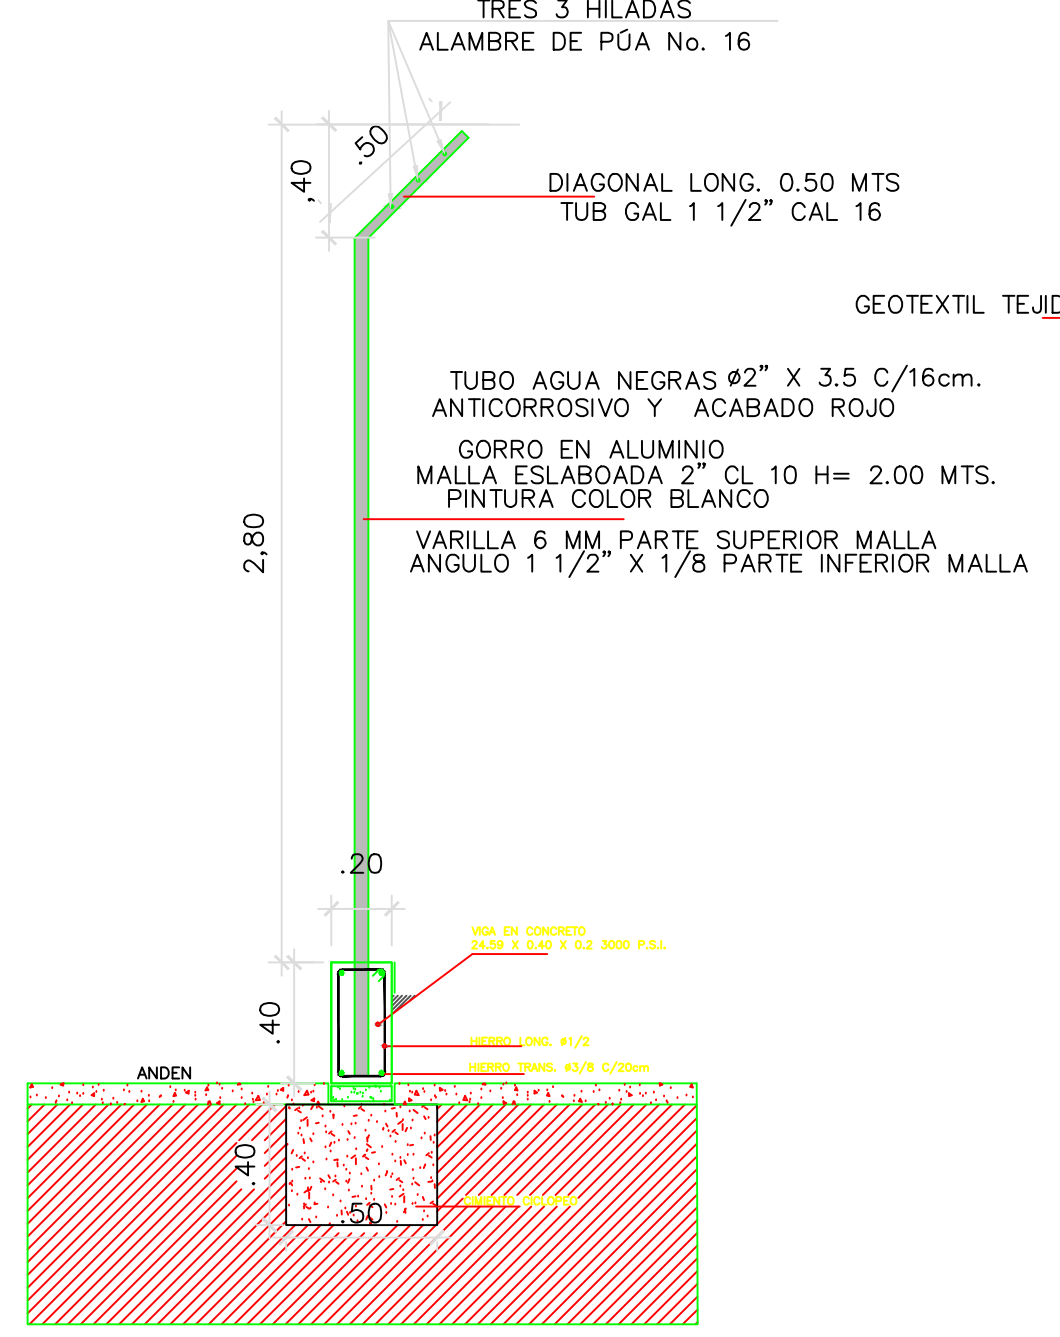


DETALLE CERRAMIENTO CORTE TRANSVERSAL
ESCALA 1:25

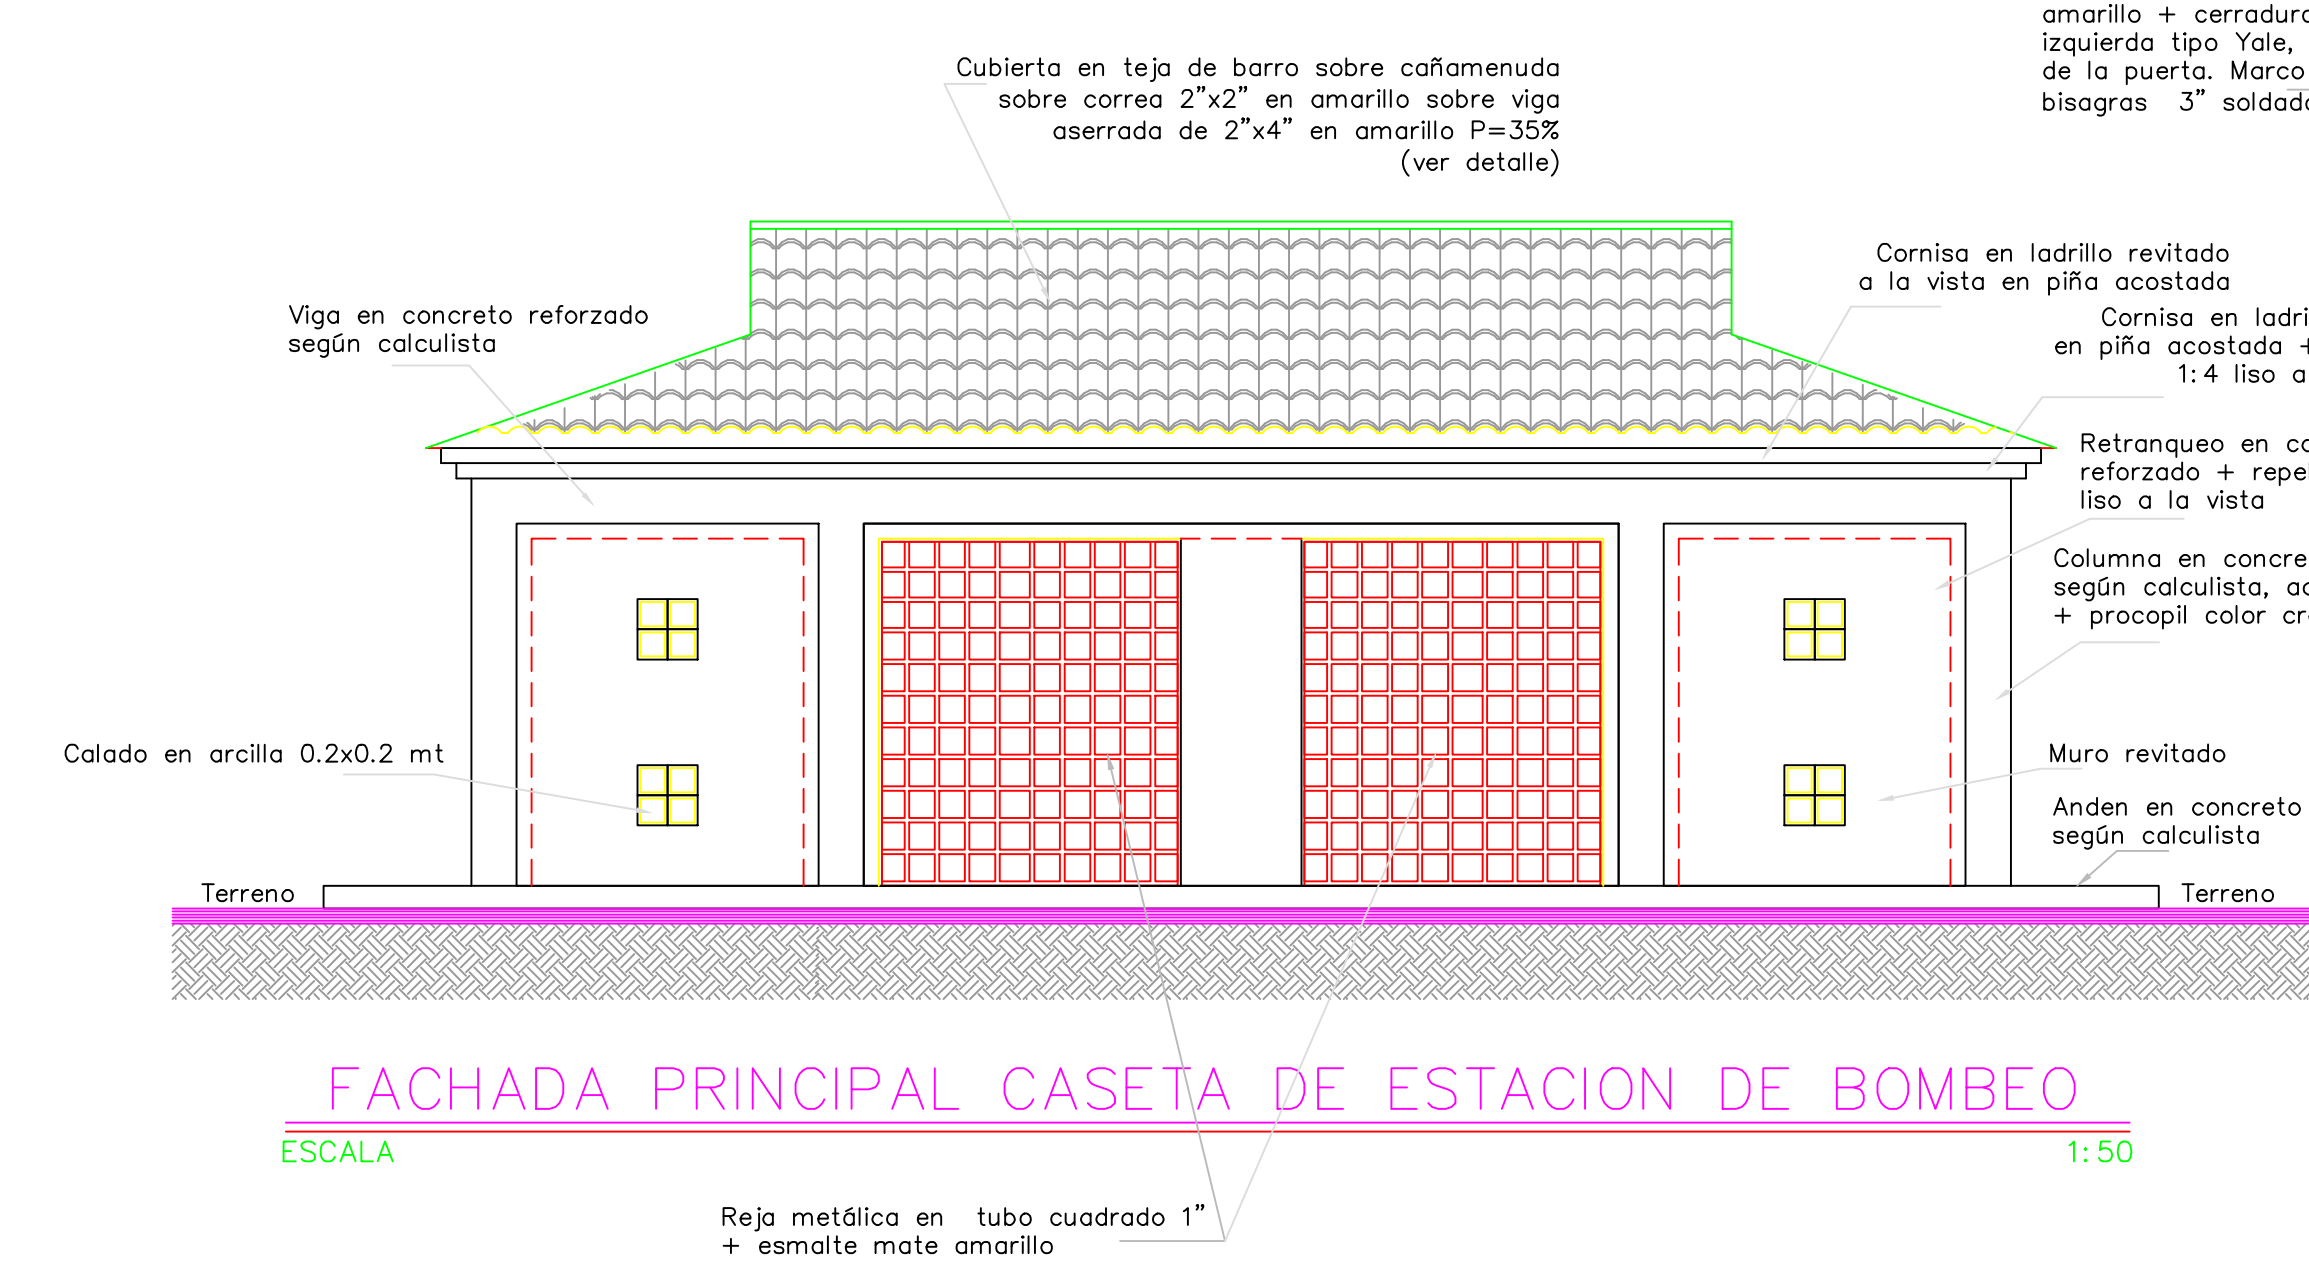


FACHADA PRINCIPAL CASETA DE ESTACION DE BOMBEO
ESCALA 1:50

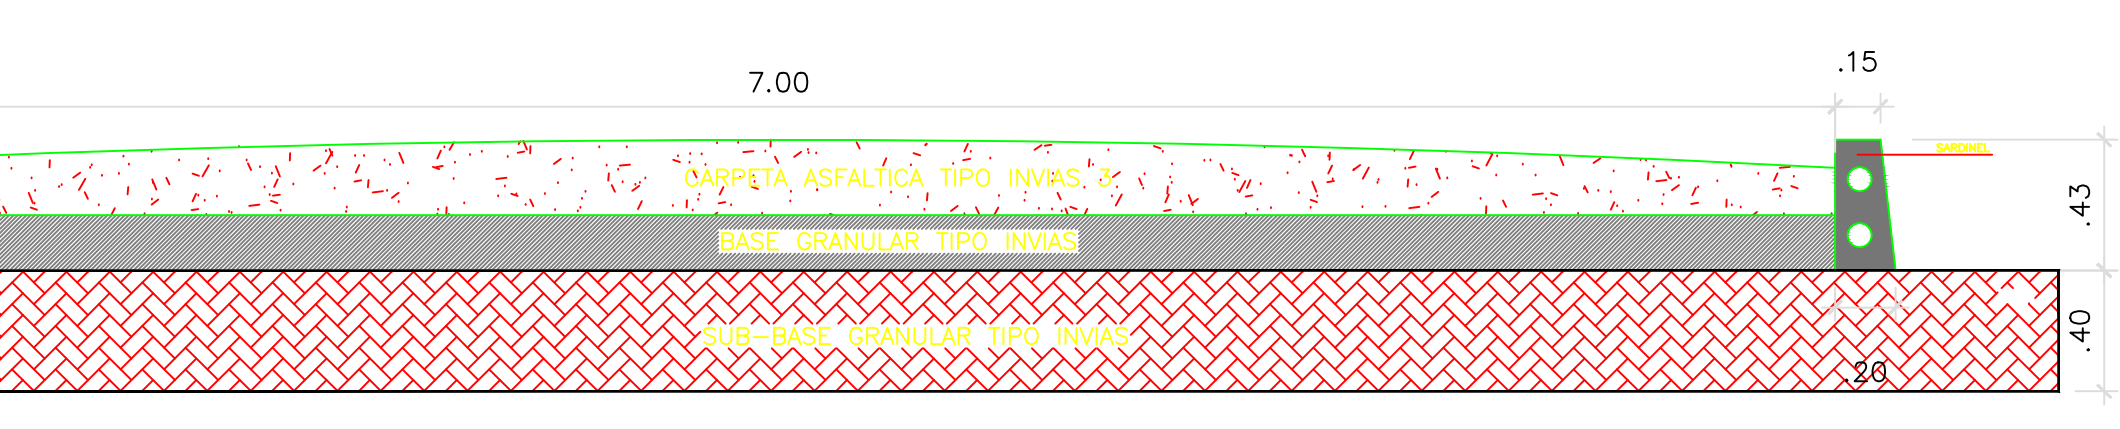


SECCION TRANSVERSAL TIPICA DE VIA
ESCALA 1:25

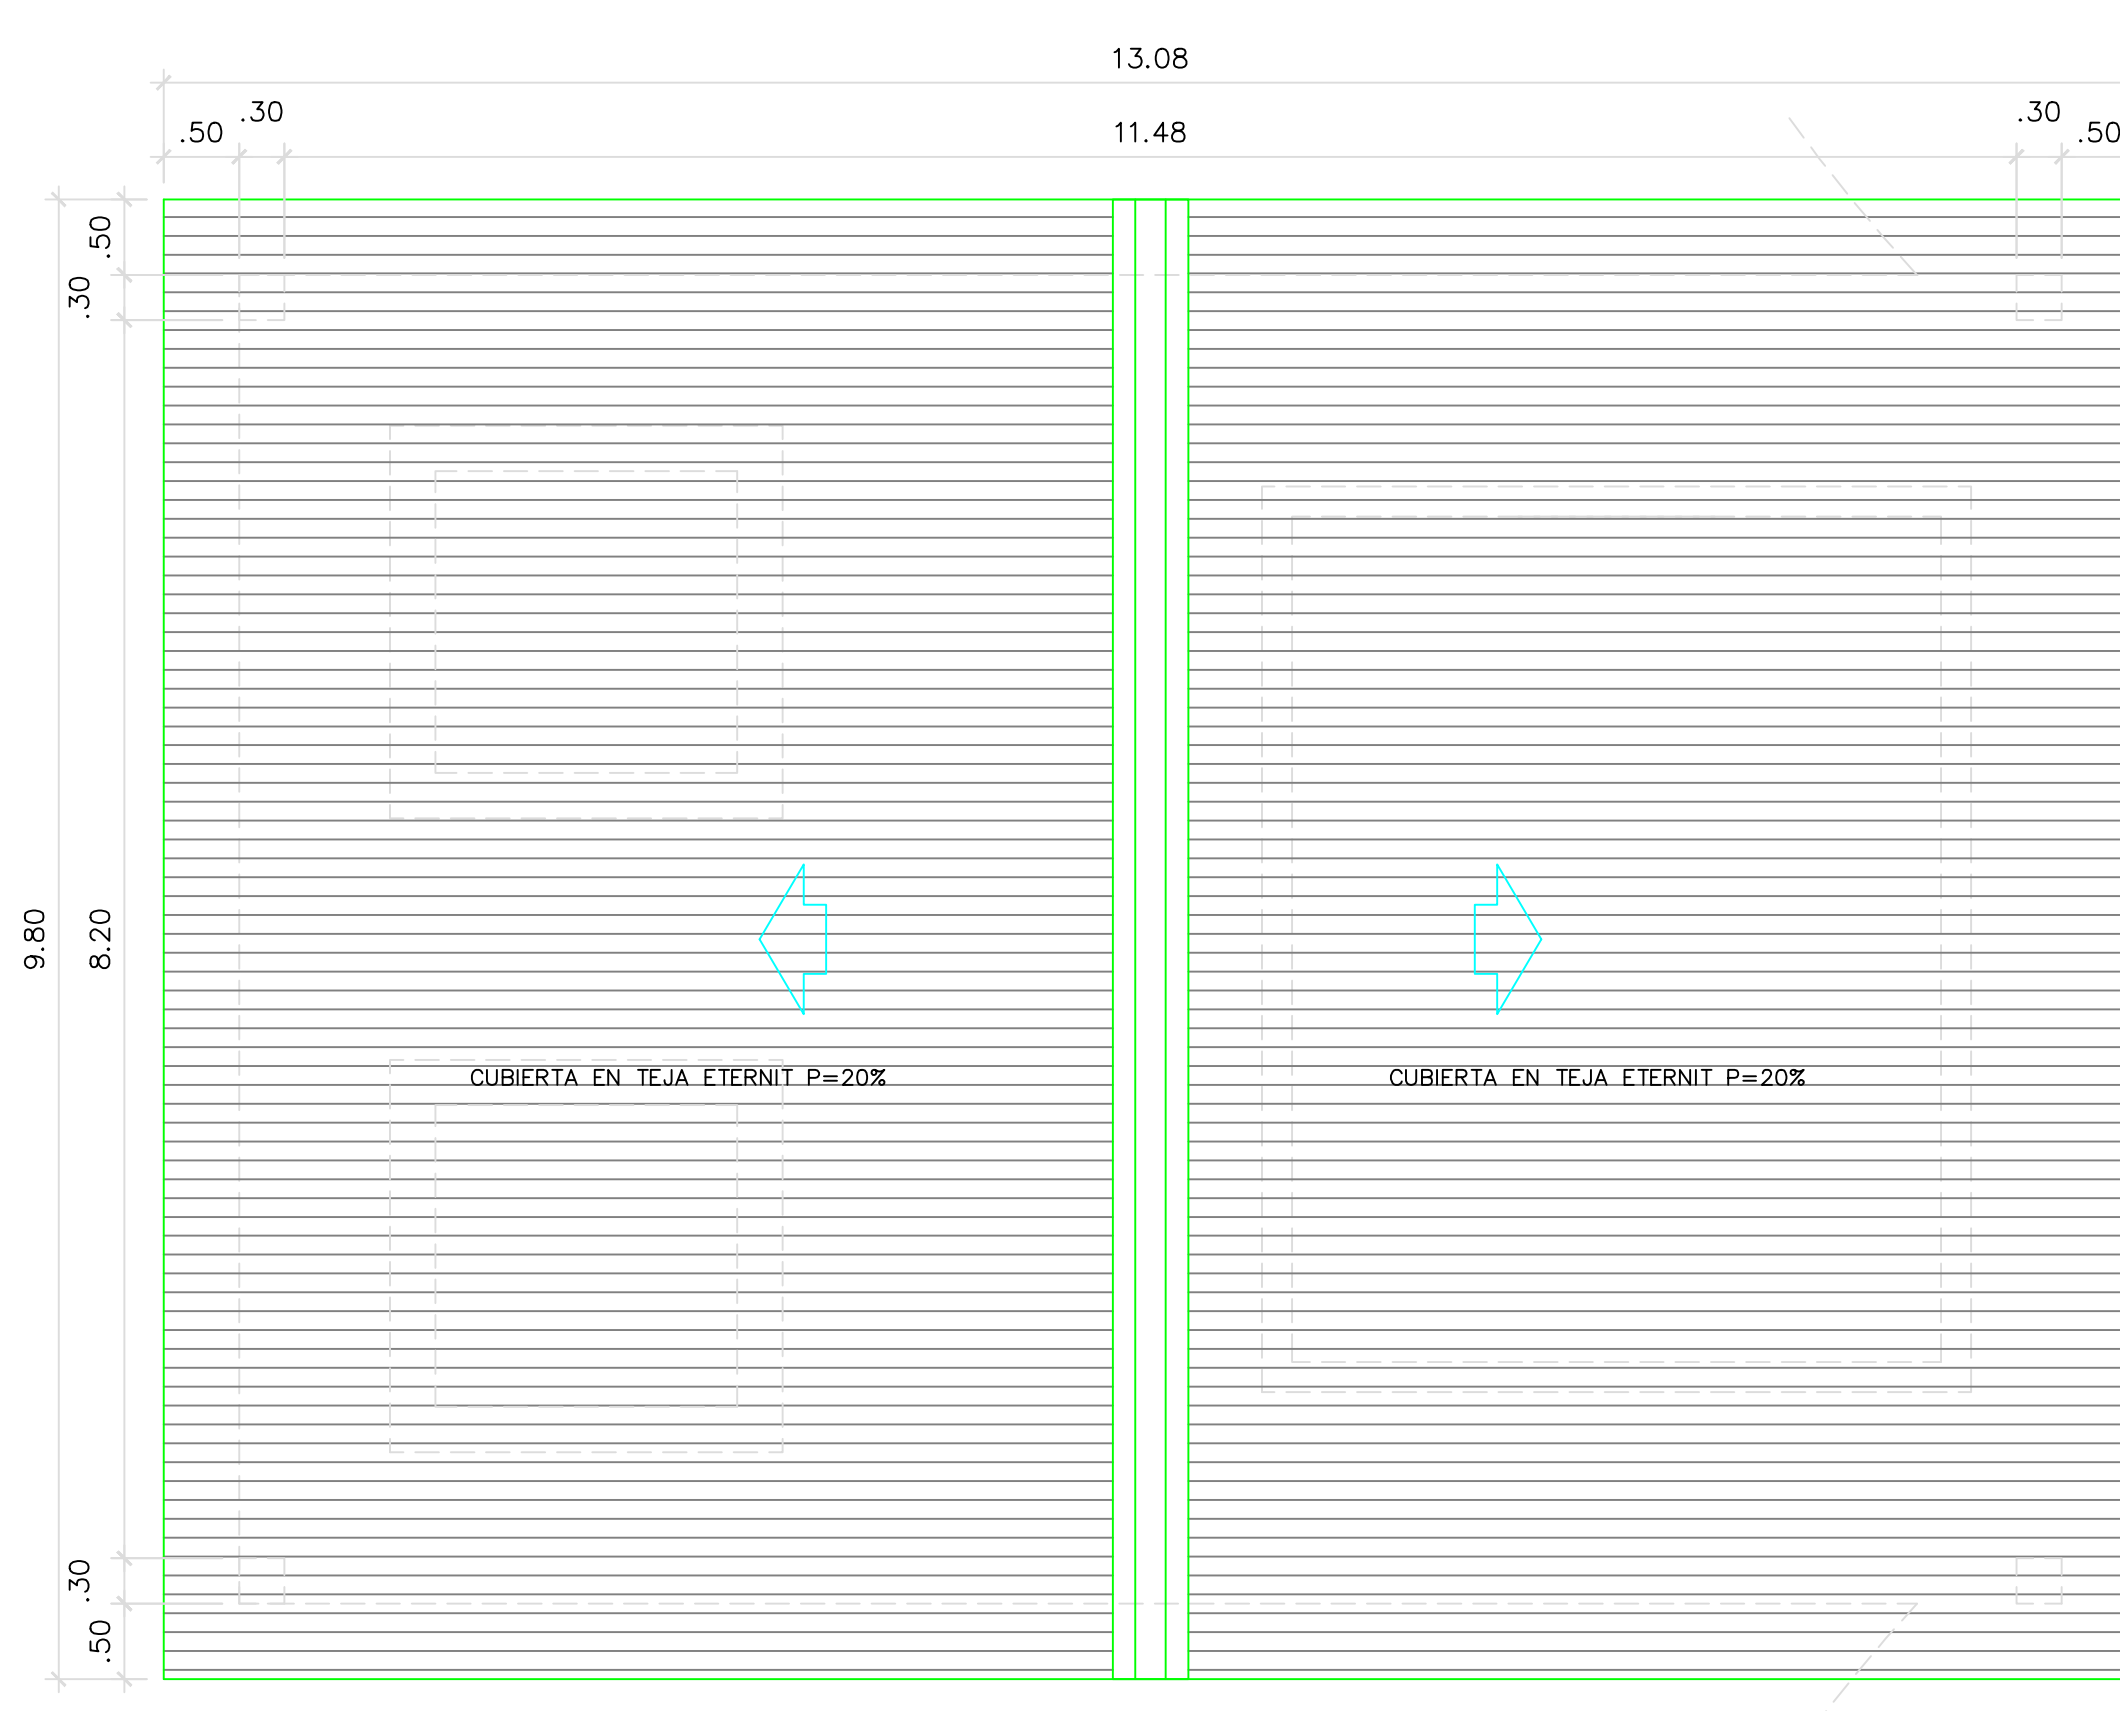


PLANTA CUBIERTA CASETA BOMBEO DE LODOS Y NATAS
ESCALA 1:50

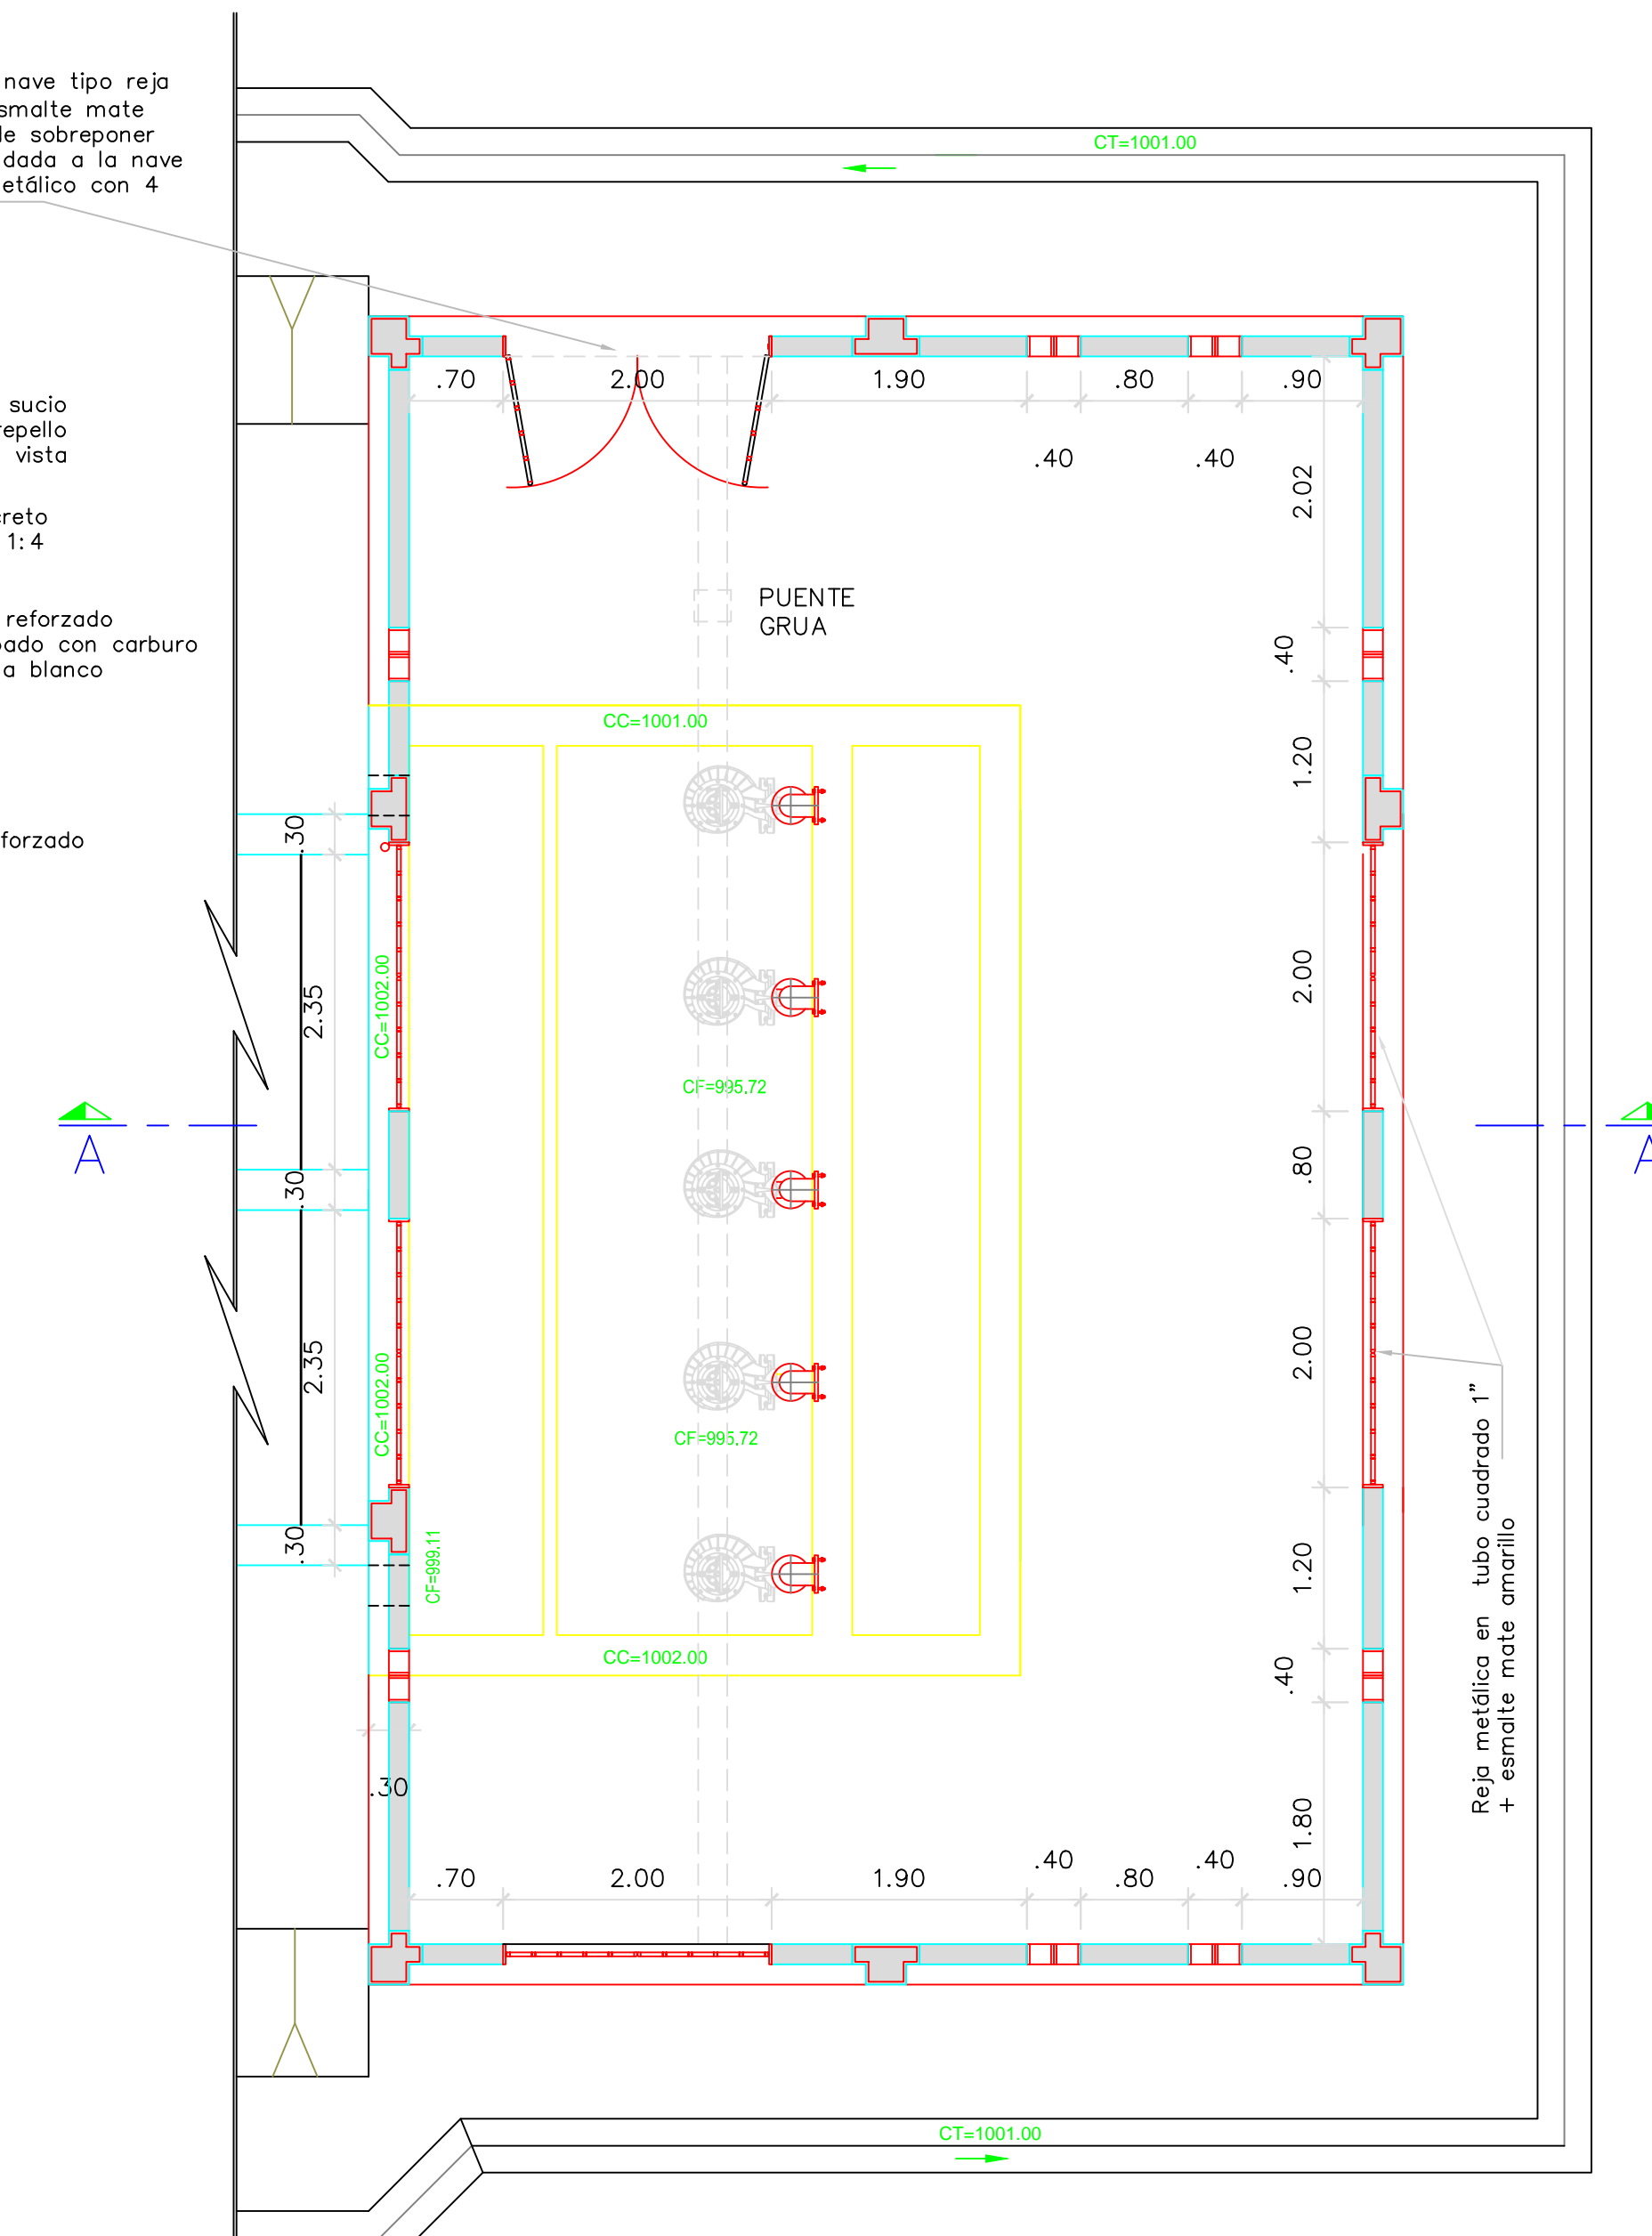


PLANTA CASETA DE ESTACION DE BOMBEO
ESCALA 1:50

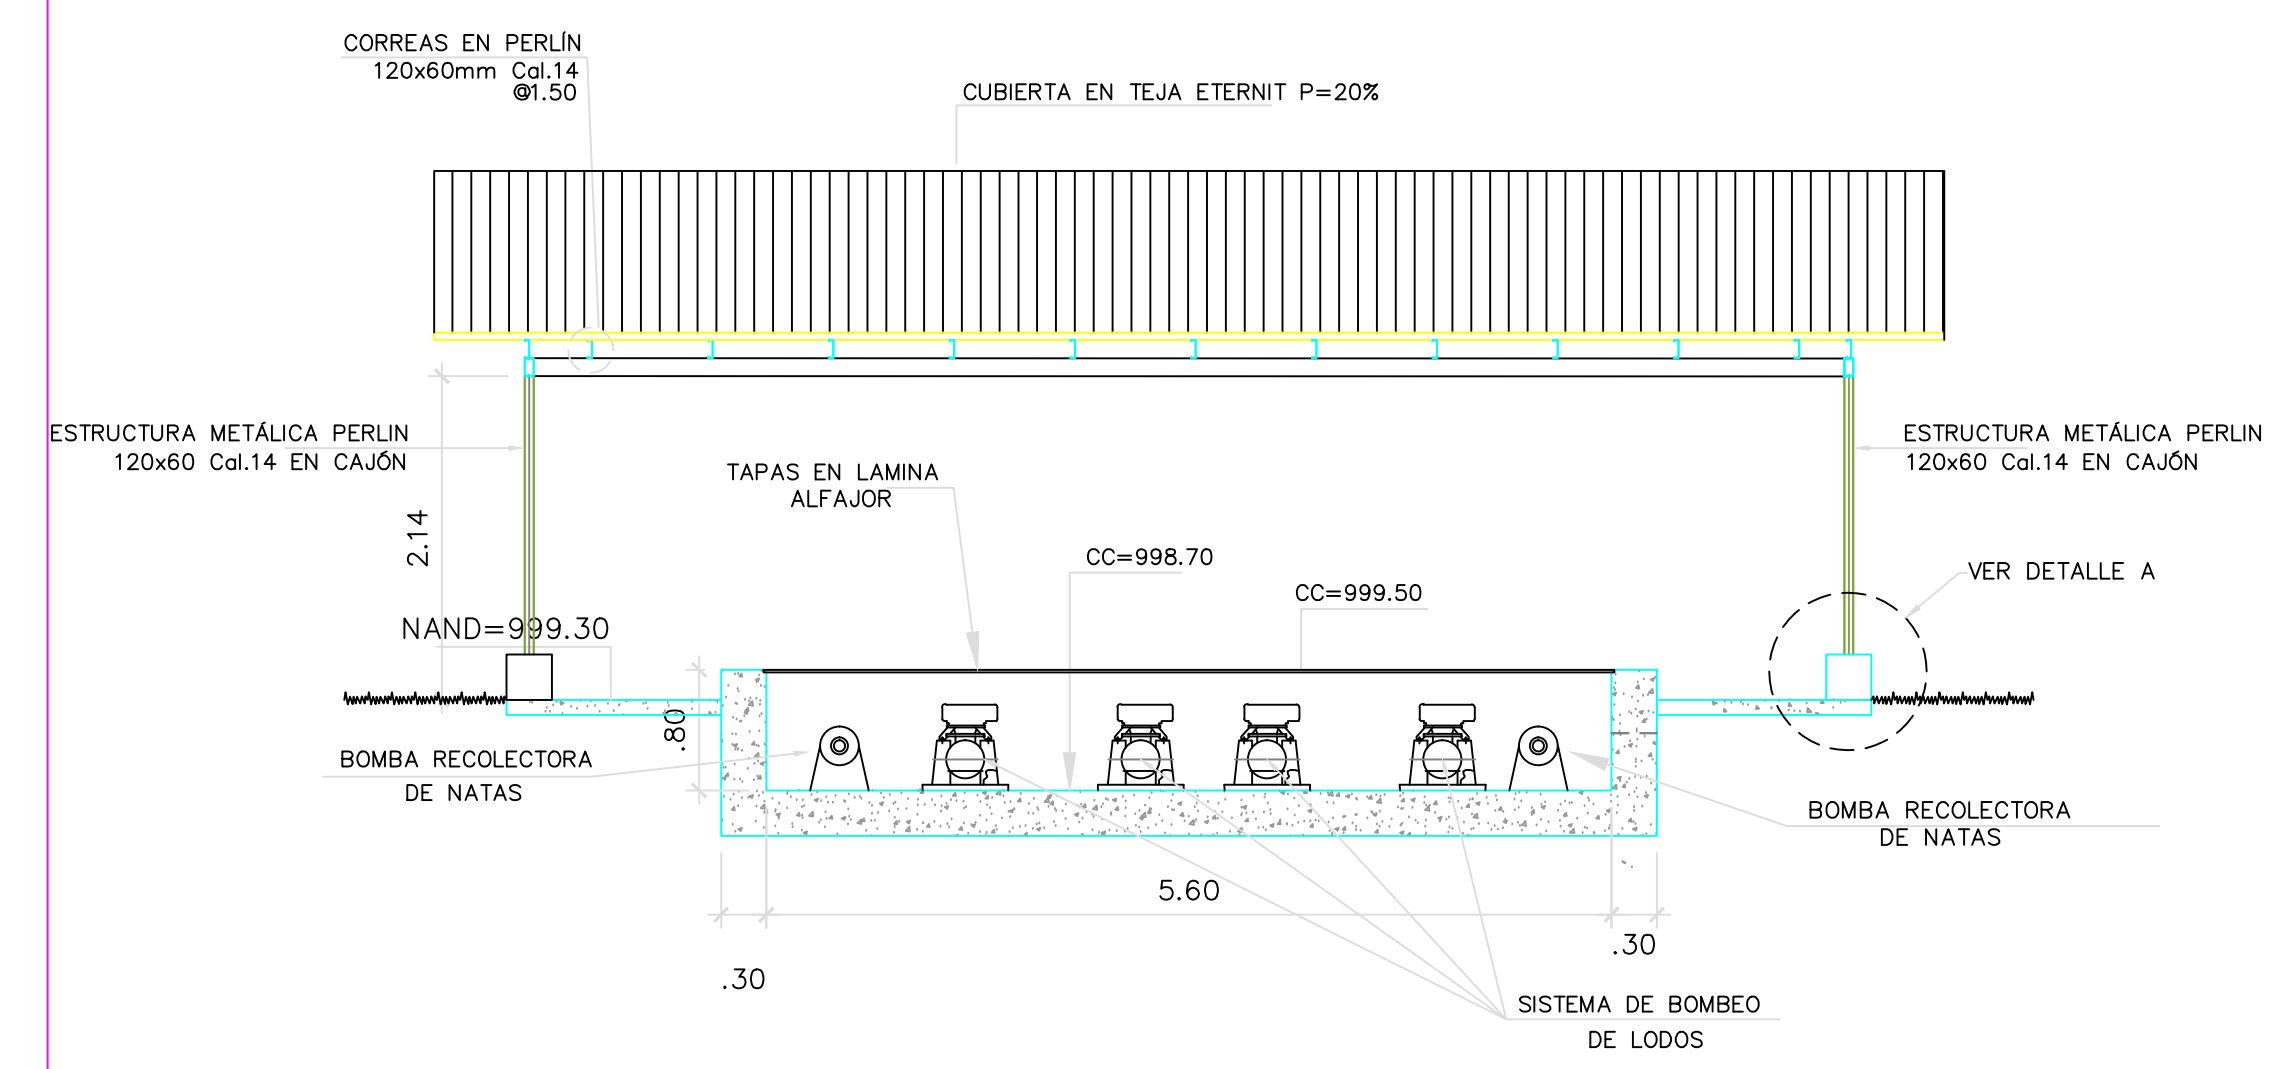


CORTE TRANSVERSAL CASETA BOMBEO DE LODOS Y NATAS
ESCALA 1:50

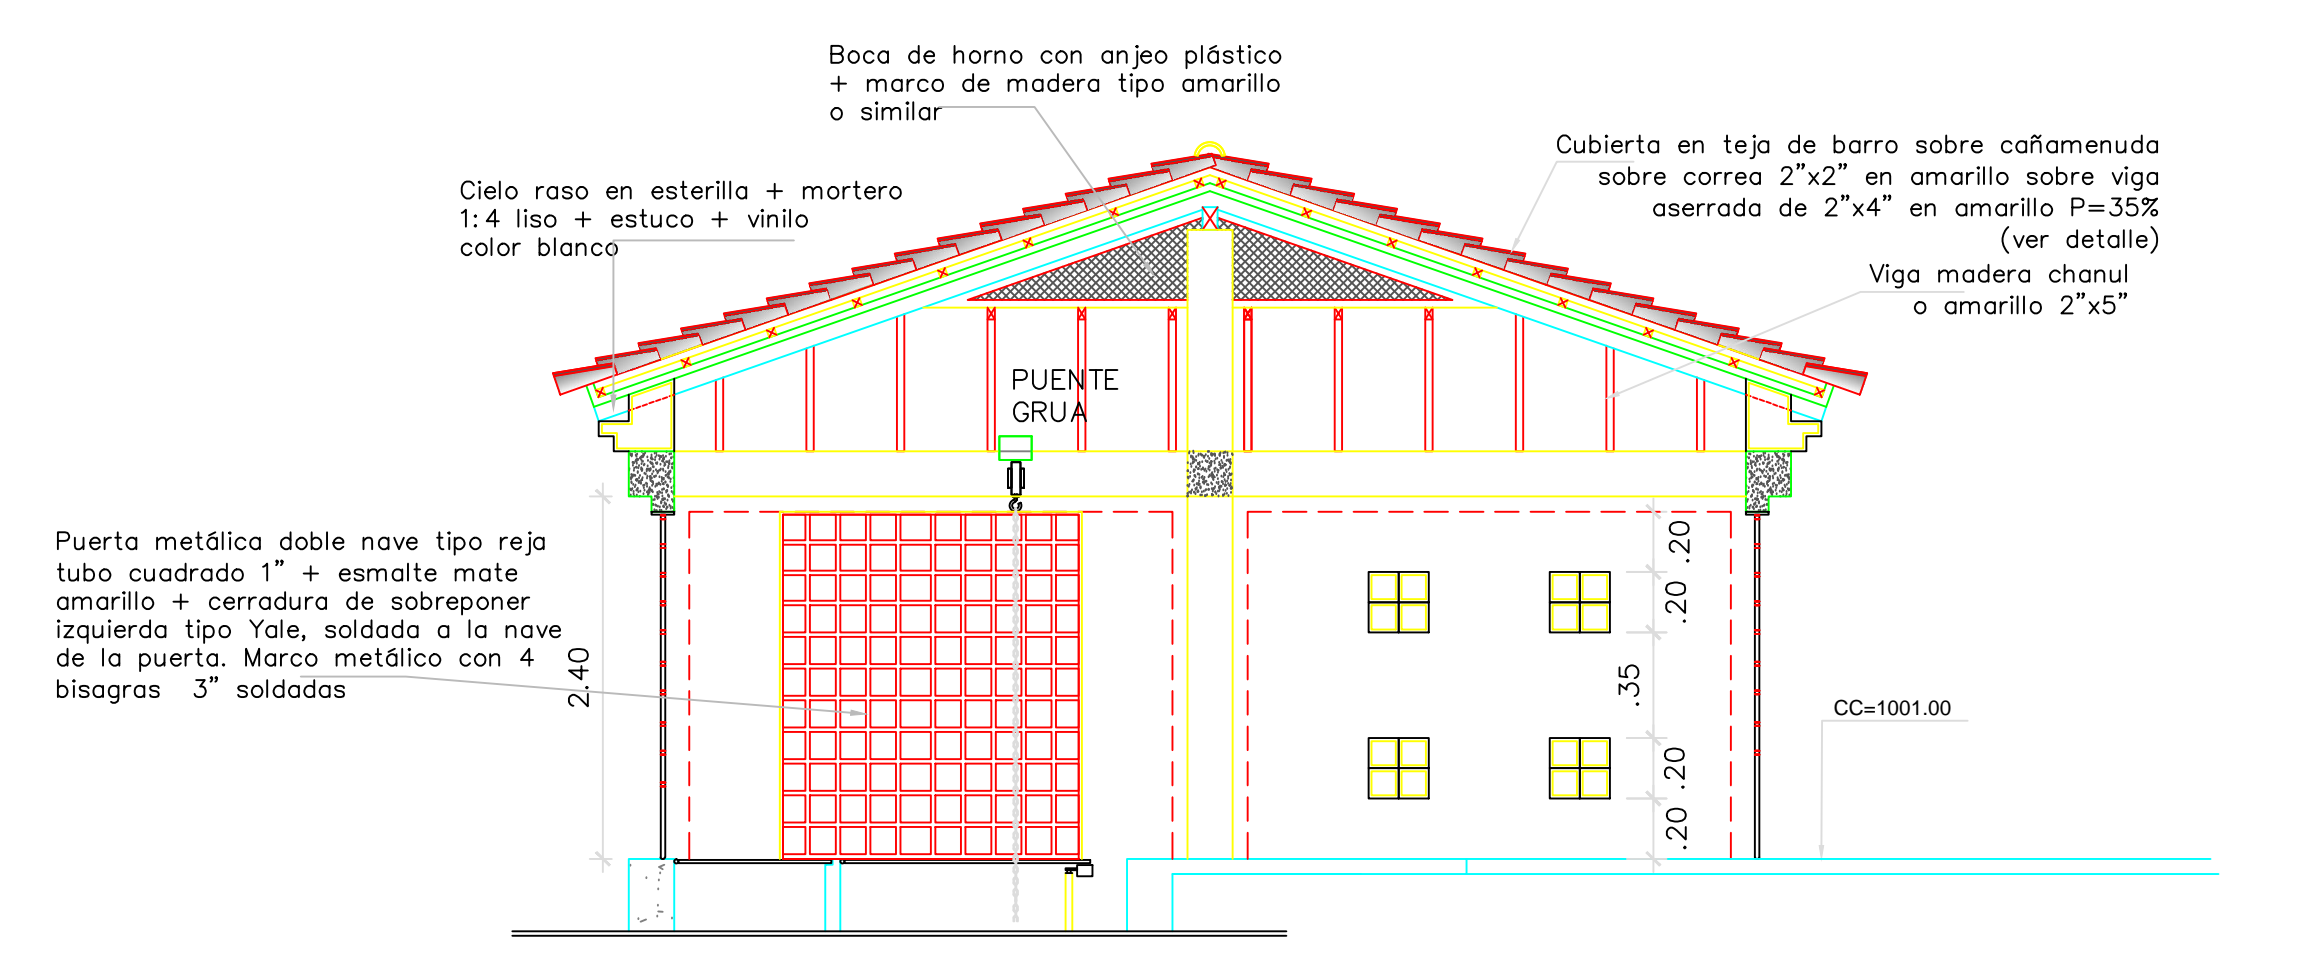

CORTE TRANSVERSAL CASETA DE ESTACION DE BOMBEO
ESCALA 1:50

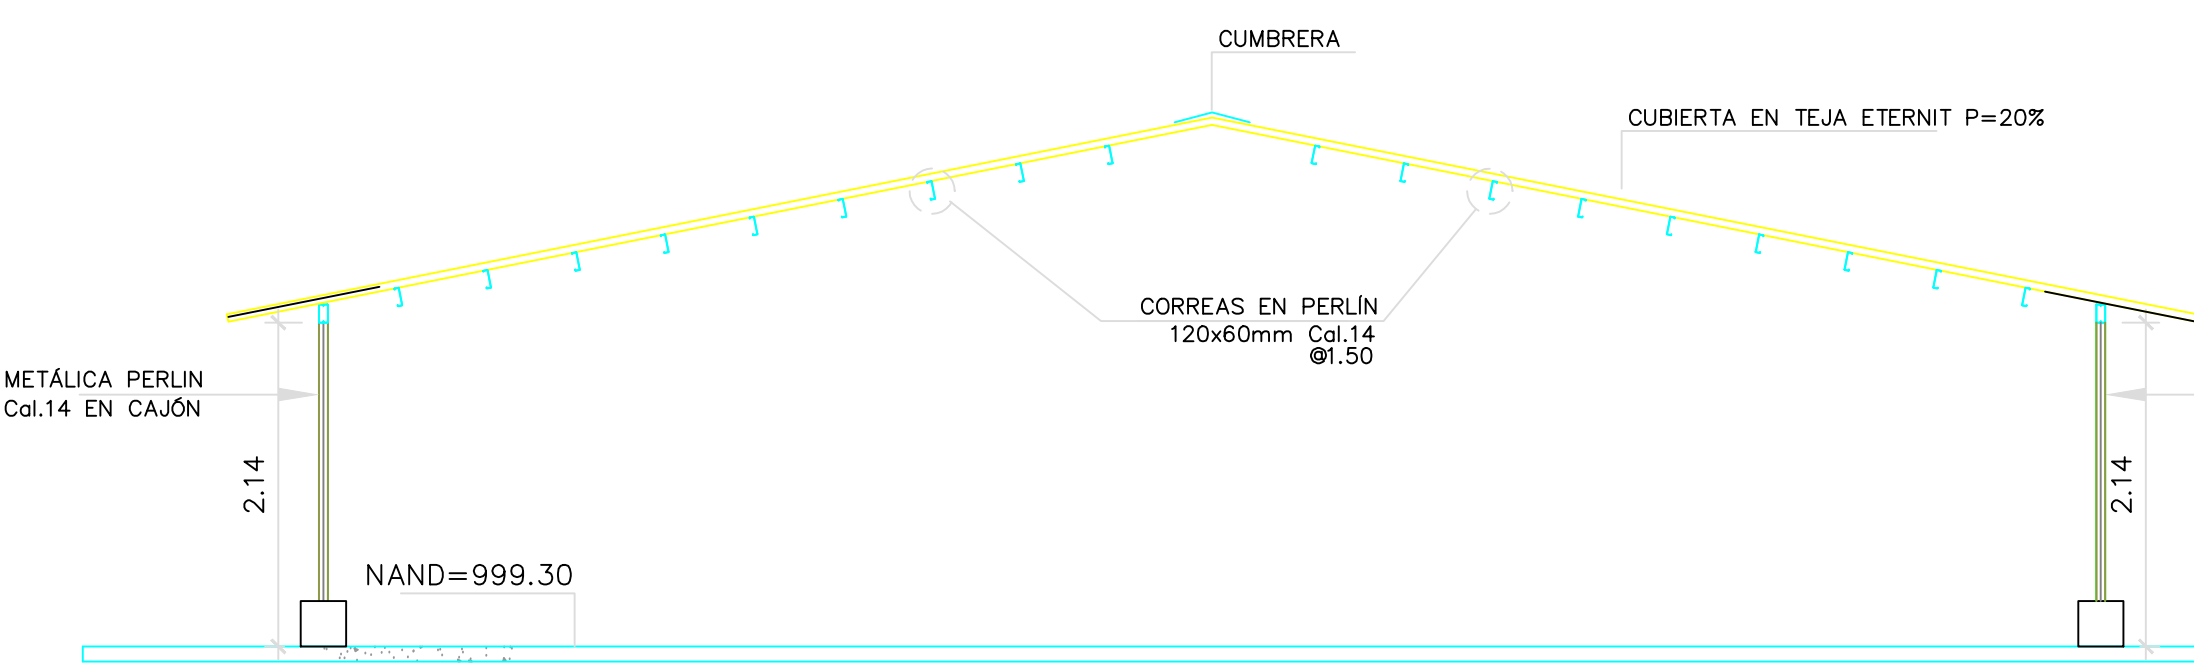

CORTE LONGITUDINAL CASETA BOMBEO DE LODOS Y NATAS
ESCALA 1:50

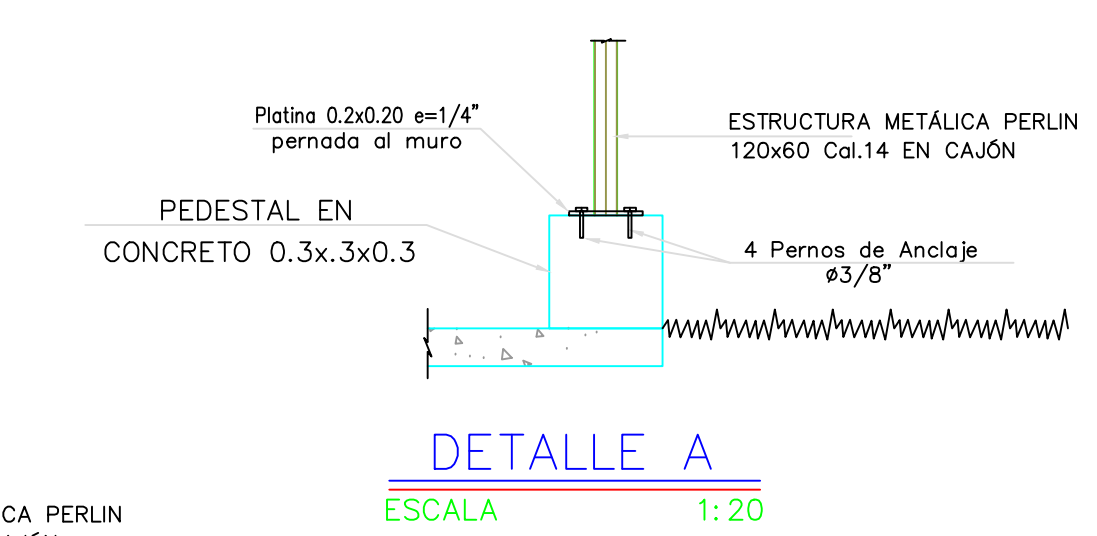

DETALLE A
ESCALA 1:20

MUNICIPIO DE SANTANDER DE QUILCHAO
DEPARTAMENTO DEL CAUCA

**ESTUDIOS Y DISEÑOS PTAR
ZONA URBANA SANTANDER DE QUILCHAO**

CONTIENE: DETALLES CERRAMIENTOS Y VIAS Y CASETAS DE OPERACION ESTACIONES DE BOMBEO

| | | | | | |
|---------|------------------------------|------------|---------------------|-----|---|
| DISEÑO: | Arq. BEATRIZ EUGENIA BARRERA | PLANO N.º: | A2 | DE: | 2 |
| REVISO: | Ing. MYRIAM ROMERO | ESCALA: | 1 : 20 | | |
| APROBO: | Ing. BLADIMIR VELAZCO GARCIA | FECHA: | SEPTIEMBRE 2012 | | |
| DIBUJO: | Alexander Diaz | CAD: | ARQ2-PTAR SANTANDER | | |

| | | | | | |
|-------|------------|--------|--------|--------|------|
| FECHA | REVISIONES | REVISO | APROBO | DIBUJO | CAD: |
| | | | | | |