


**PERFIL HIDRAULICO DEL SISTEMA**

ESCALA 1:125

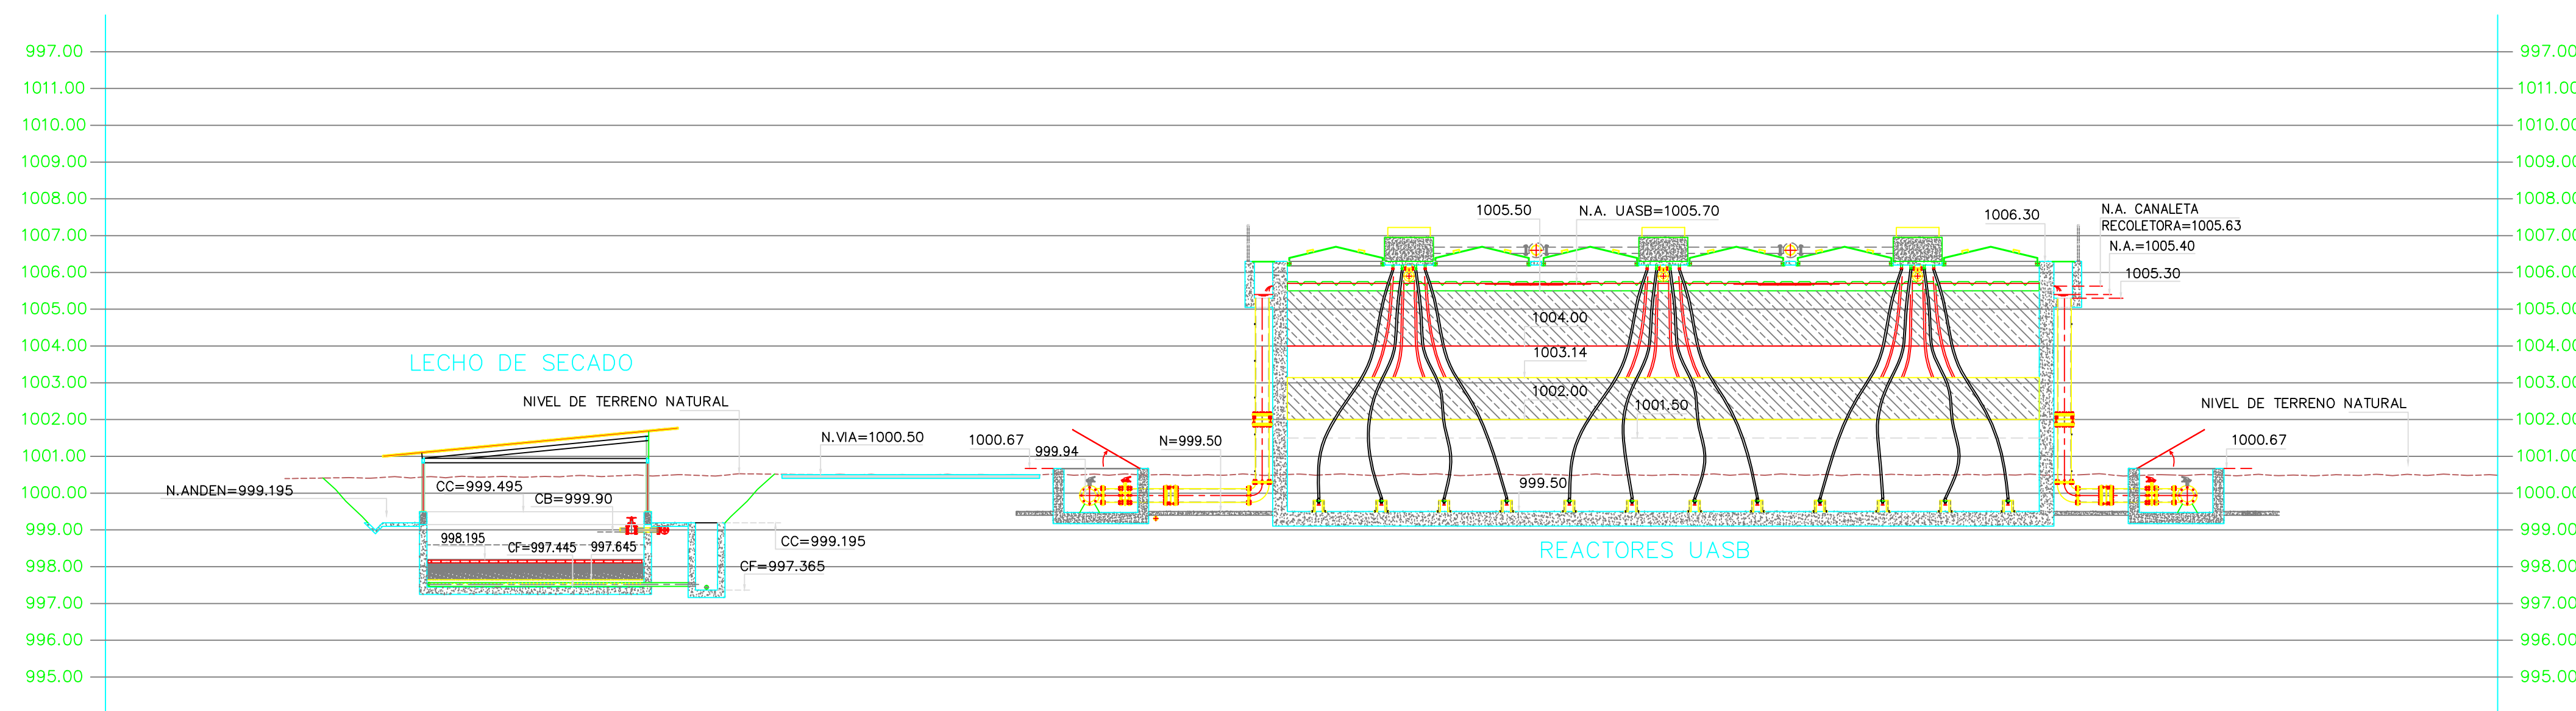

**CORTE GENERAL TRANSVERSAL POR UASB Y LECHOS**

ESCALA 1:125

firma bladimir.png

firma myriam.png

MUNICIPIO DE SANTANDER DE QUILICHAO  
DEPARTAMENTO DEL CAUCA

ESTUDIOS Y DISEÑOS PLANTA DE  
TRATAMIENTO DE AGUAS RESIDUALES  
ZONA URBANA SANTANDER DE QUILICHAO

CONTIENE: PERFIL HIDRAULICO DEL SISTEMA	
CORTE TRANSVERSAL POR REACTORES UASB Y LECHO DE SECADO	
DISEÑO: Ing. EDUAR ANDRES FORERO	PLANO N°: H2N DE: 12
REVISO: Ing. MYRIAM ROMERO	ESCALA: 1 : 125
APROBO: Ing. BLADIMIR VELAZCO GARCIA	FECHA: JUNIO 2013
DIBUJO: Alejandro Diaz	CAD: Perfil Hidraulico-PTAR SANTANDER

FECHA	REVISIONES	REVISO	APROBO