




PLANTA INFERIOR REACTORES UASB
ESCALA 1:50

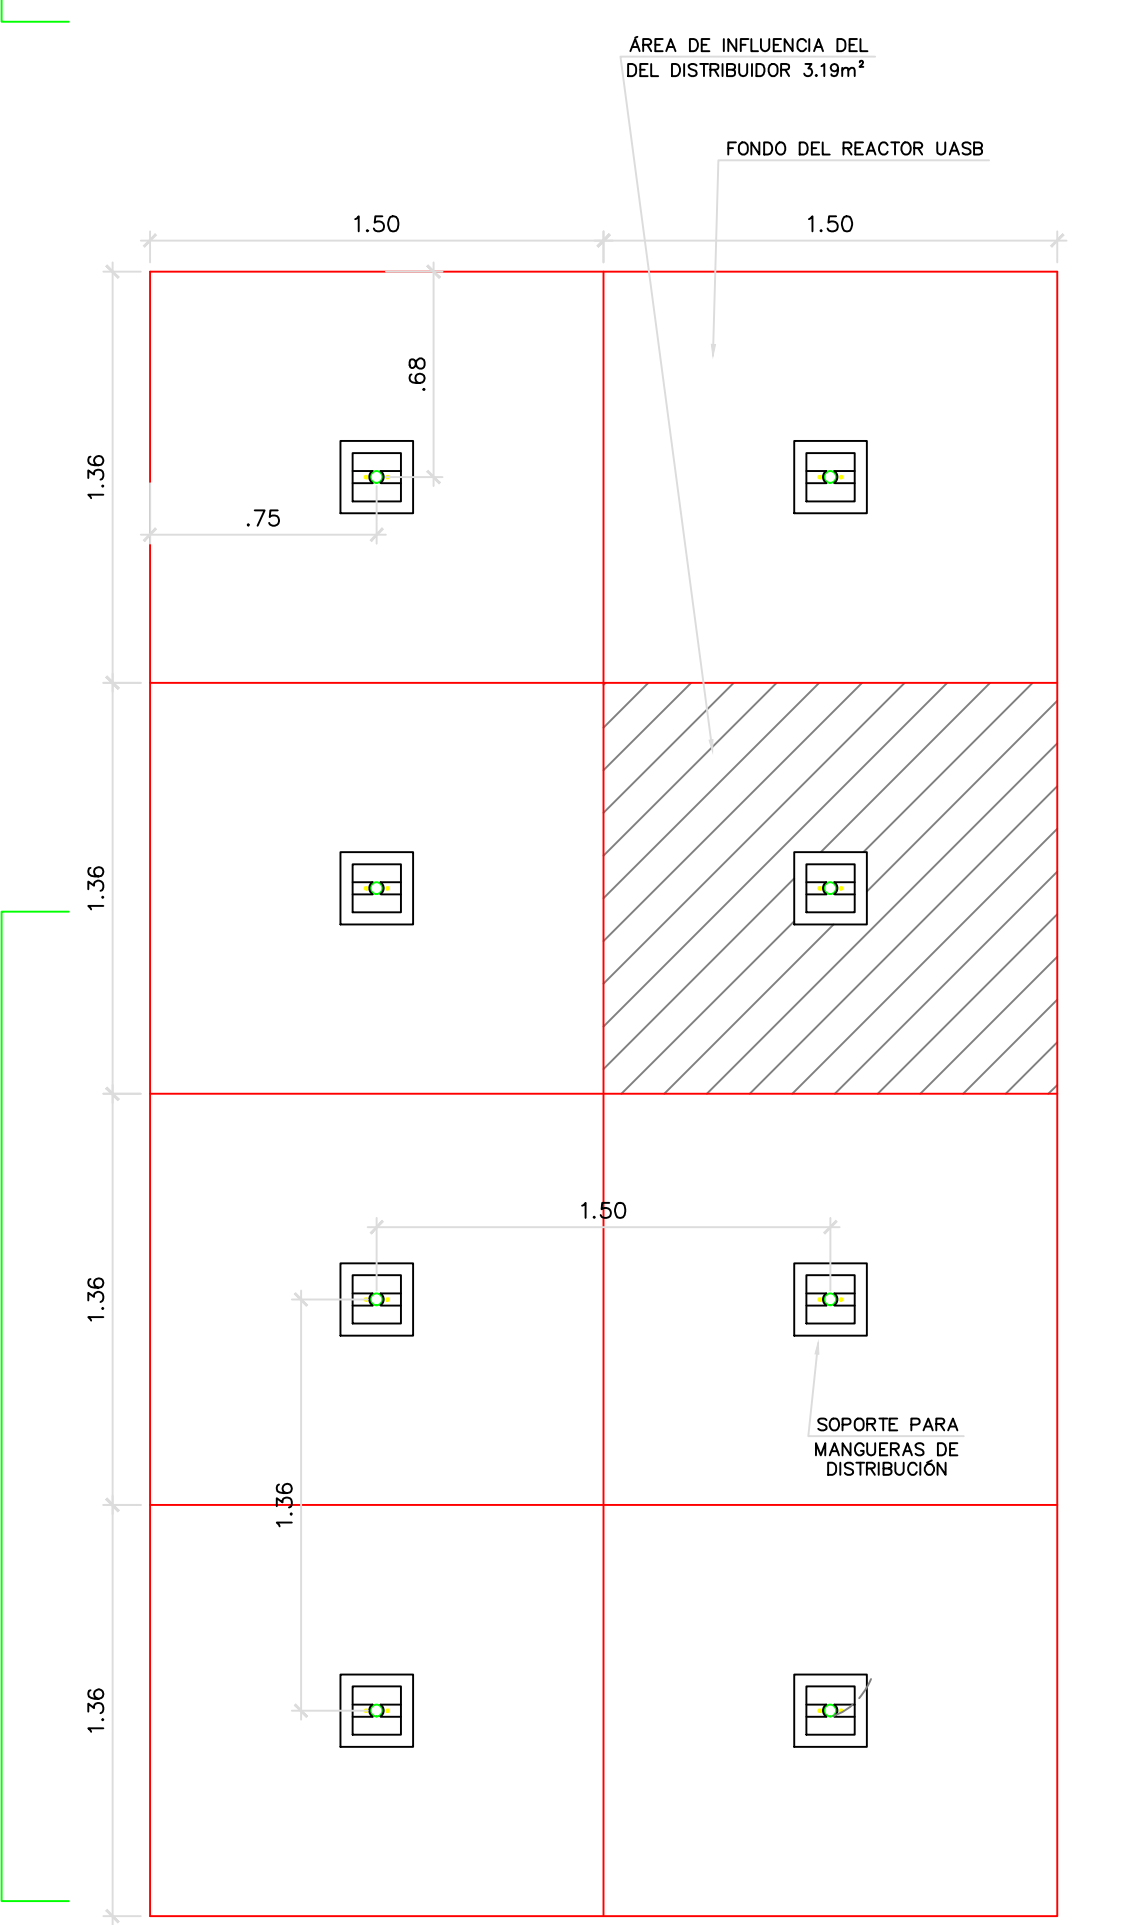

ÁREA DE INFLUENCIA DE DISTRIBUIDORES
ESCALA 1:125

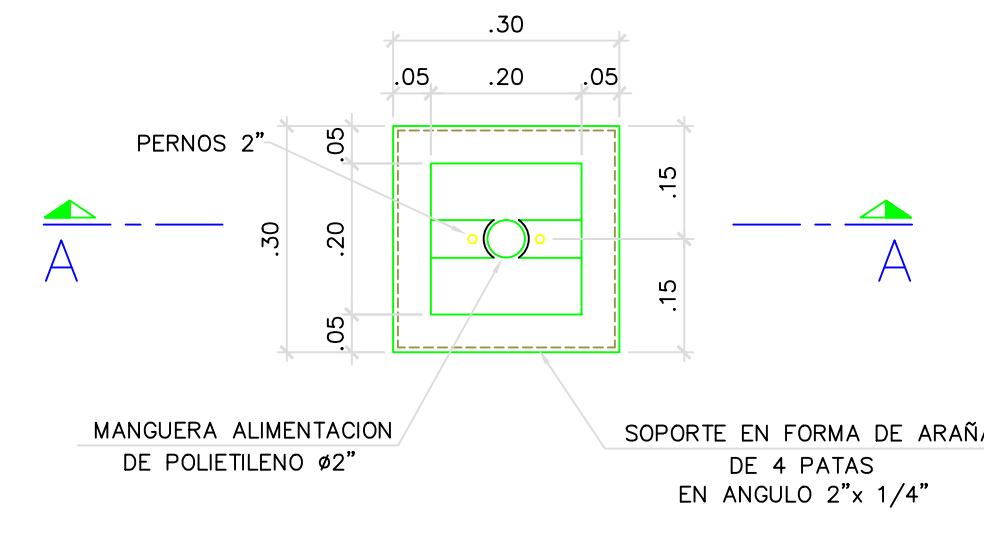

PLANTA
DETALLE SOPORTE MANGUERAS DE DISTRIBUCION
ESCALA 1:10

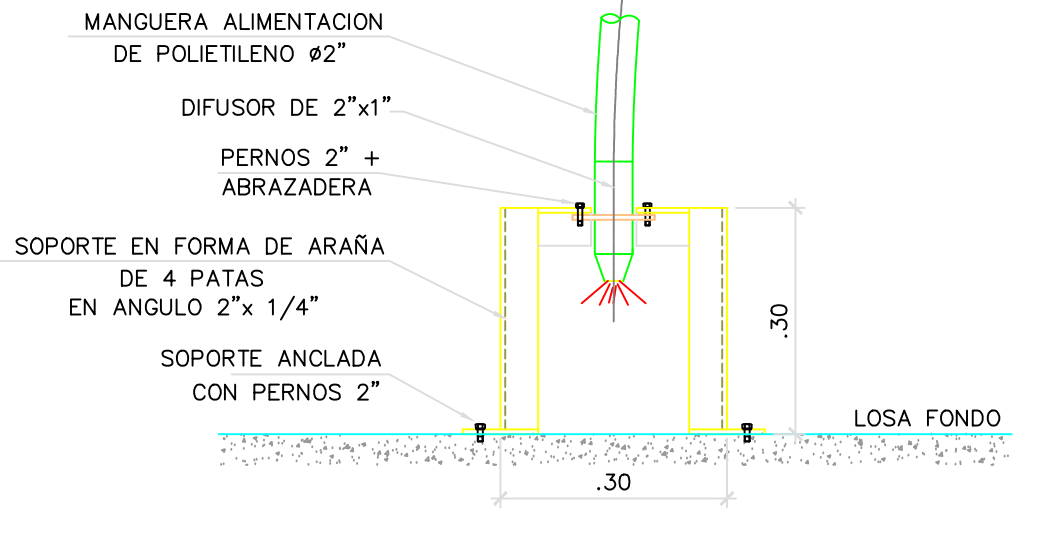

CORTE A-A

MUNICIPIO DE SANTANDER DE QUILCHAO
DEPARTAMENTO DEL CAUCA

ESTUDIOS Y DISEÑOS PLANTA DE TRATAMIENTO DE AGUAS RESIDUALES ZONA URBANA SANTANDER DE QUILCHAO

CONTIENE:		PLANTA INFERIOR REACTORES UASB Y DETALLES	
DISEÑO:	Ing. EDUAR ANDRES FORERO	PLANO N°:	H6N DE: 1 2
REVISO:	Ing. MYRIAM ROMERO	ESCALA:	1 : 50
APROBO:	Ing. BLADIMIR VELAZCO GARCIA	FECHA:	JUNIO 2013
FECHA:	REVISIONES	REVISO:	APROBO
		DIBUJO:	Alexander Diaz
		CAD:	UASB-PTAR SANTANDER.dwg

2013.05.24	AJUSTE A REQUERIMIENTOS MINISTERIO	E. FORERO	M. ROMERO
2012.10.07	EMISION ORIGINAL	E. FORERO	M. ROMERO