




**CORTE LONGITUDINAL A-A'**  
ESCALA 1:50

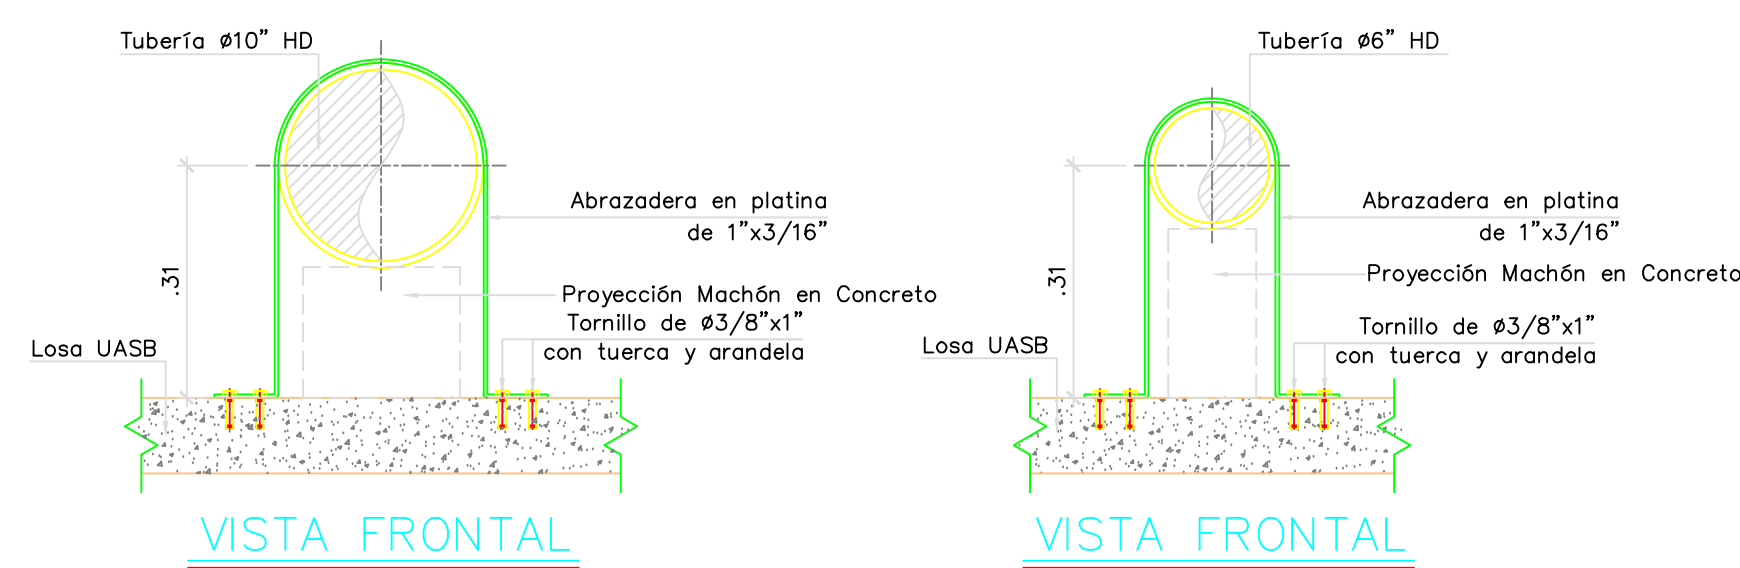


**DETALLE ANCLAJE TUBERÍA DE ALIMENTACIÓN**  
ESCALA

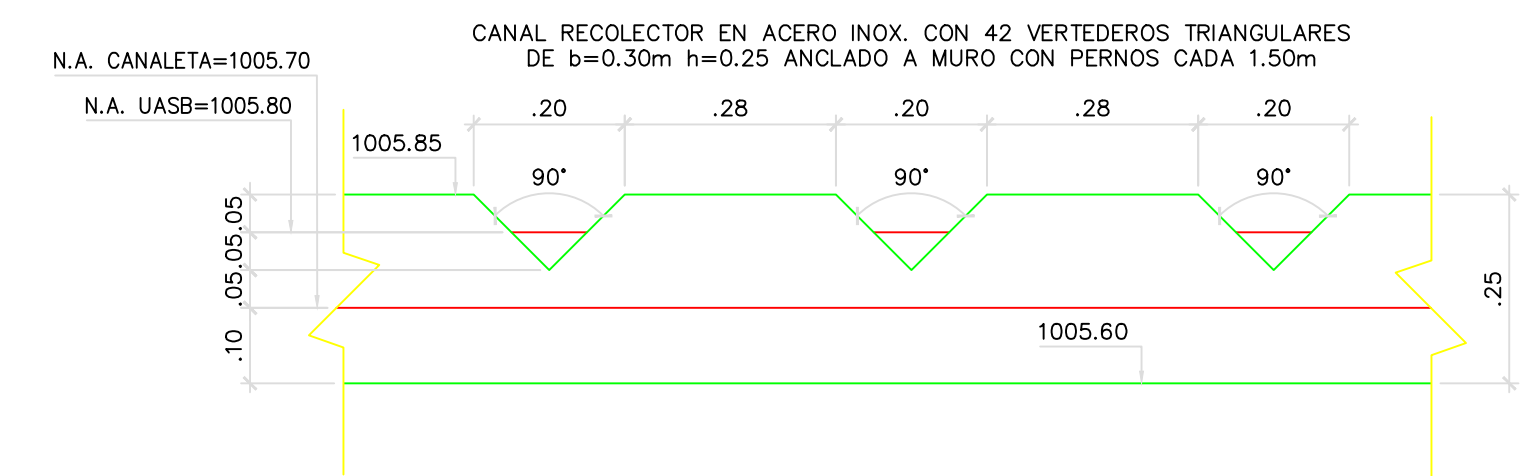

**VISTA FRONTAL DETALLE CANALETA RECOLECTORA**  
ESCALA 1:10

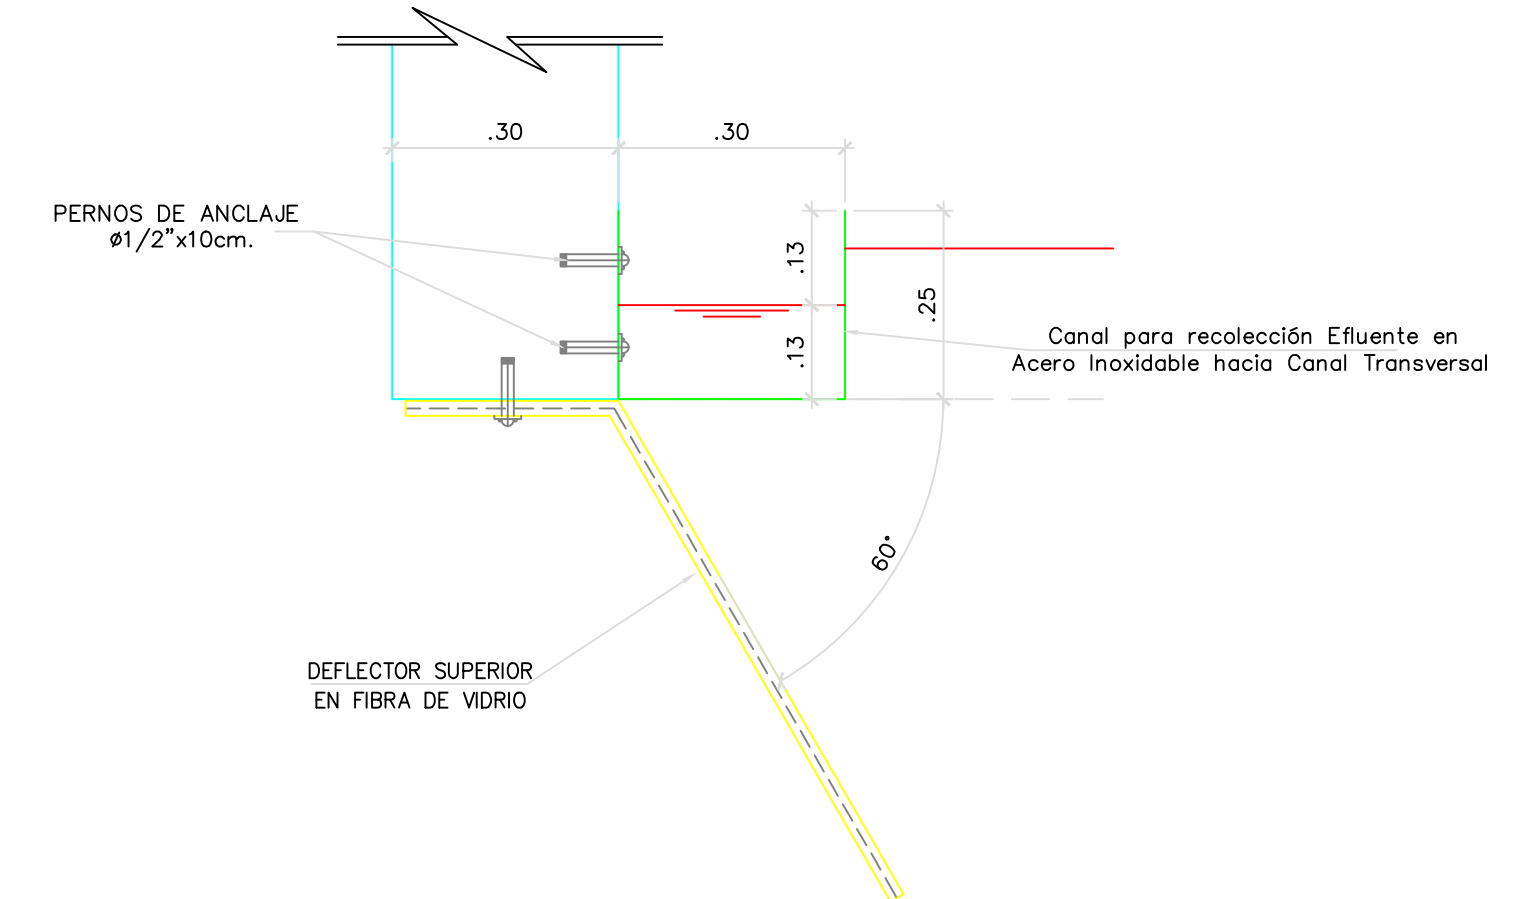

**CORTE TRANSVERSAL CANALETA RECOLECTORA**  
ESCALA 1:10

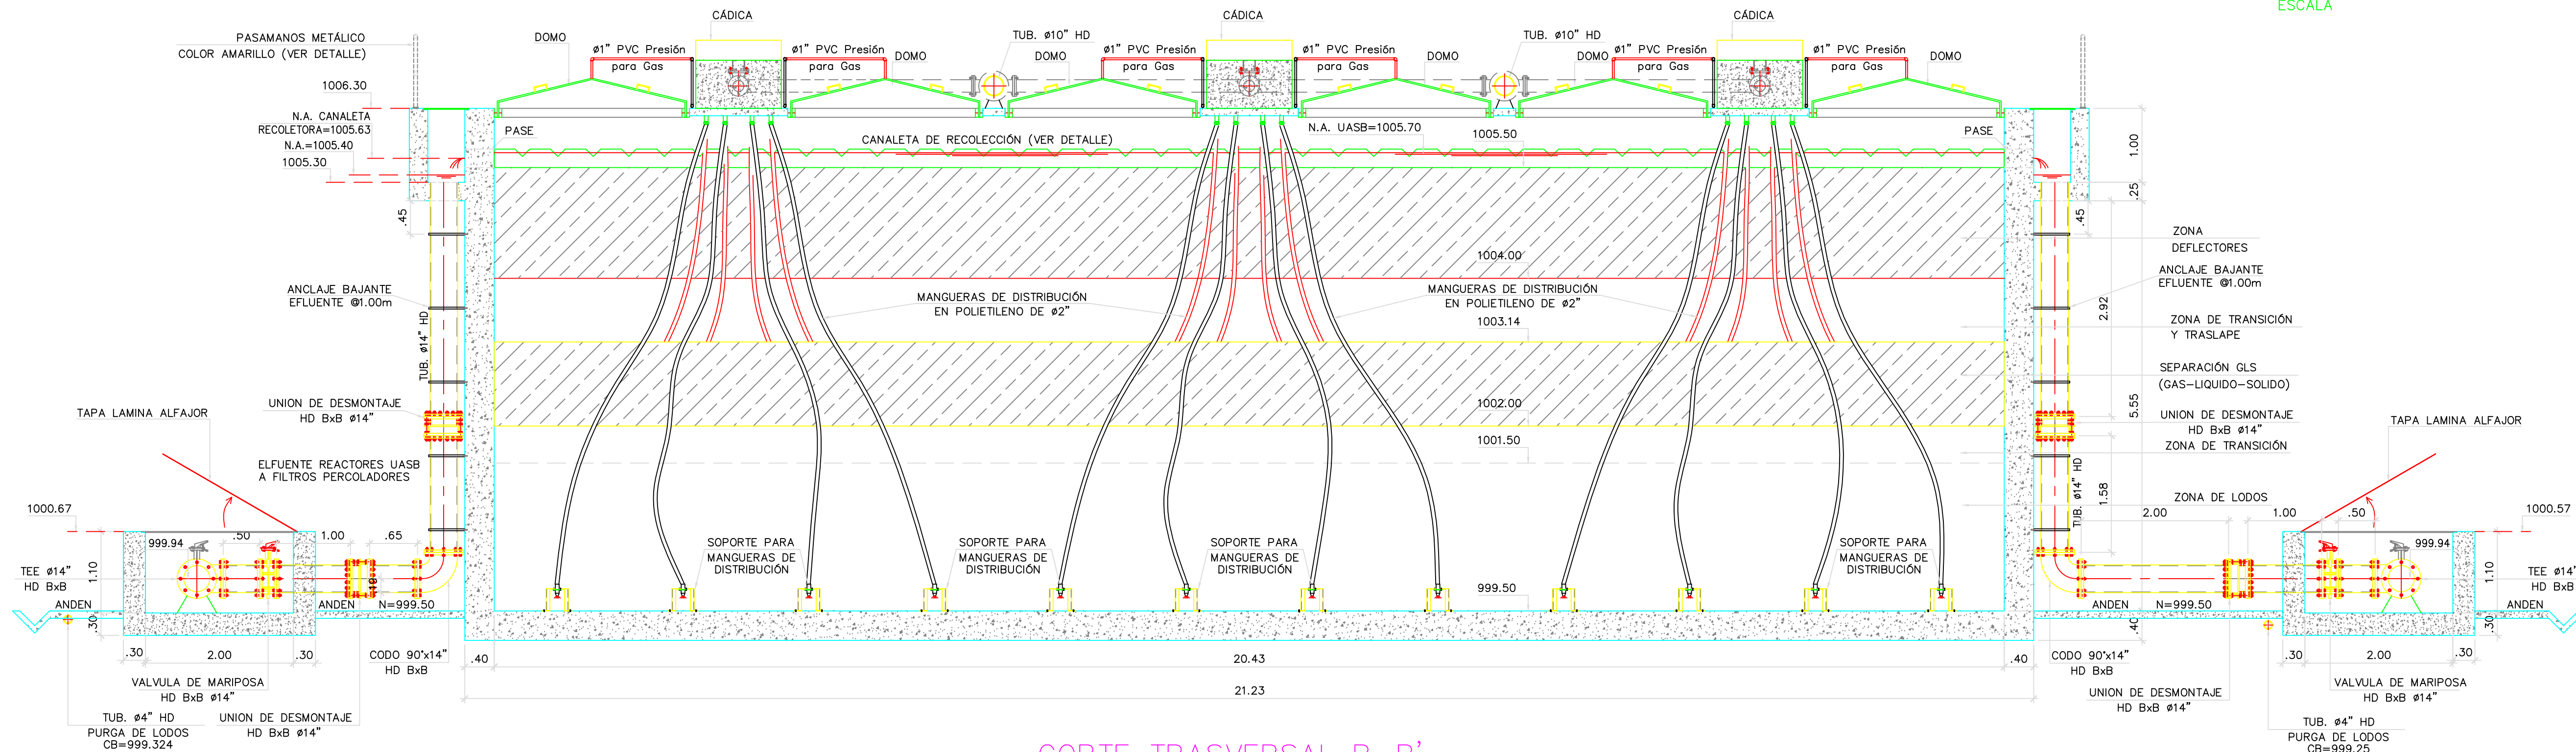

**CORTE TRASVERSAL B-B'**  
ESCALA 1:50

firma myriam.png

firma bladimir.png

**MUNICIPIO DE SANTANDER DE QUILICHAO**  
DEPARTAMENTO DEL CAUCA

**ESTUDIOS Y DISEÑOS PLANTA DE TRATAMIENTO DE AGUAS RESIDUALES ZONA URBANA SANTANDER DE QUILICHAO**

CONTIENE: REACTORES UASB - CORTES Y DETALLES

DISENO:	Ing. EDUAR ANDRES FORERO	PLANO N°:	H7N DE: 12
REVISO:	Ing. MYRIAM ROMERO	ESCALA:	1 : 50
APROBO:	Ing. BLADIMIR VELAZCO GARCIA	FECHA:	JUNIO 2013
DIBUJO:	Alexander Diaz	CAD:	UASB-PTAR SANTANDER.dwg

FECHA:	2013.05.24	2012.10.07	2013.05.24
REVISIONES:	EMISION ORIGINAL	REVISIONES	REVISIONES
FORERO	E. FORERO	M. ROMERO	M. ROMERO
FORERO	E. FORERO	M. ROMERO	M. ROMERO