




SECCION A-A'

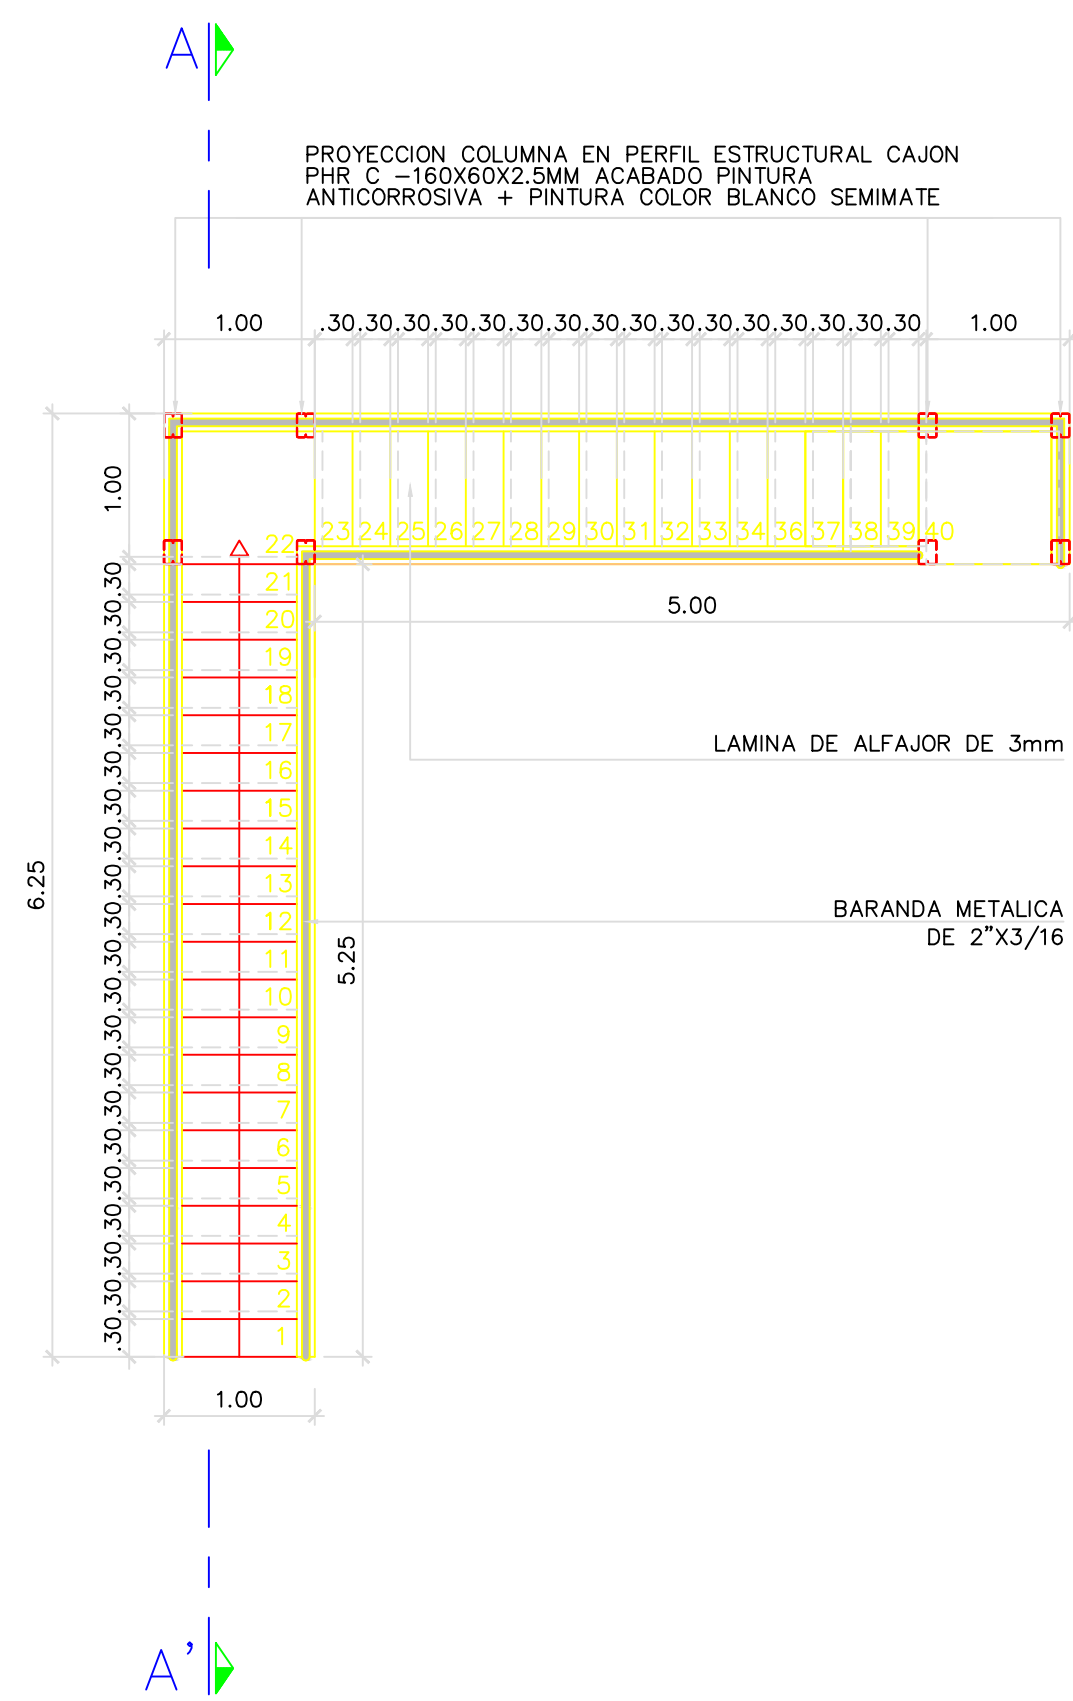


DETALLE ESCALERA
ESCALA 1:50

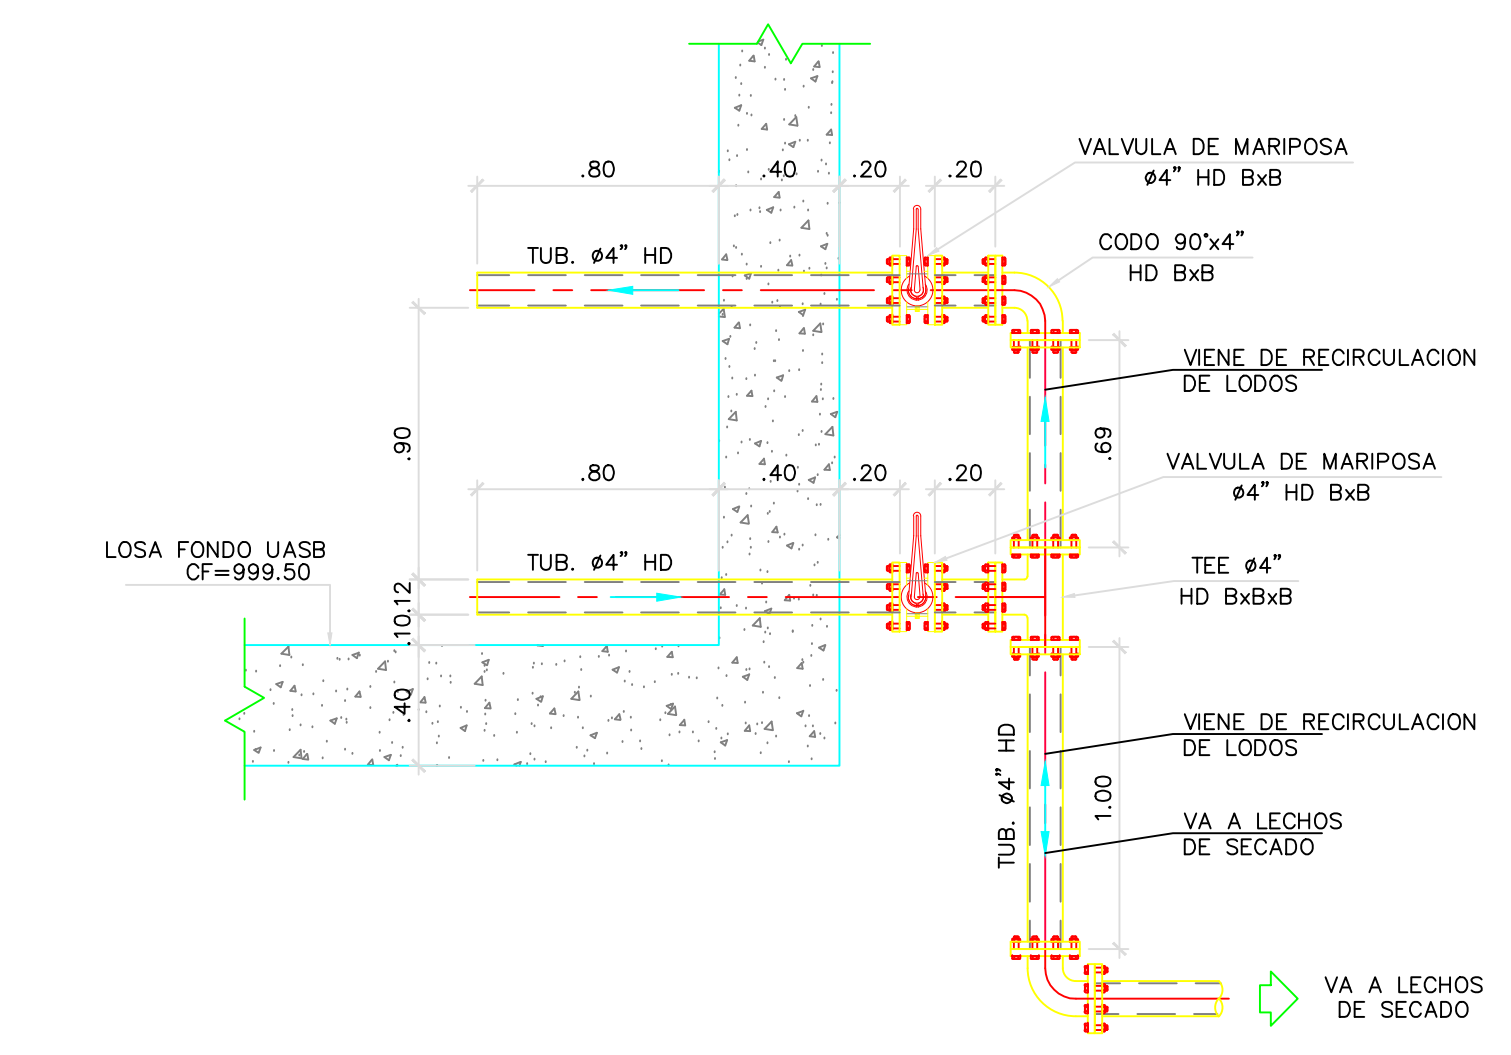


DETALLE PURGA DE LODOS Y PURGA
ESCALA 1:25

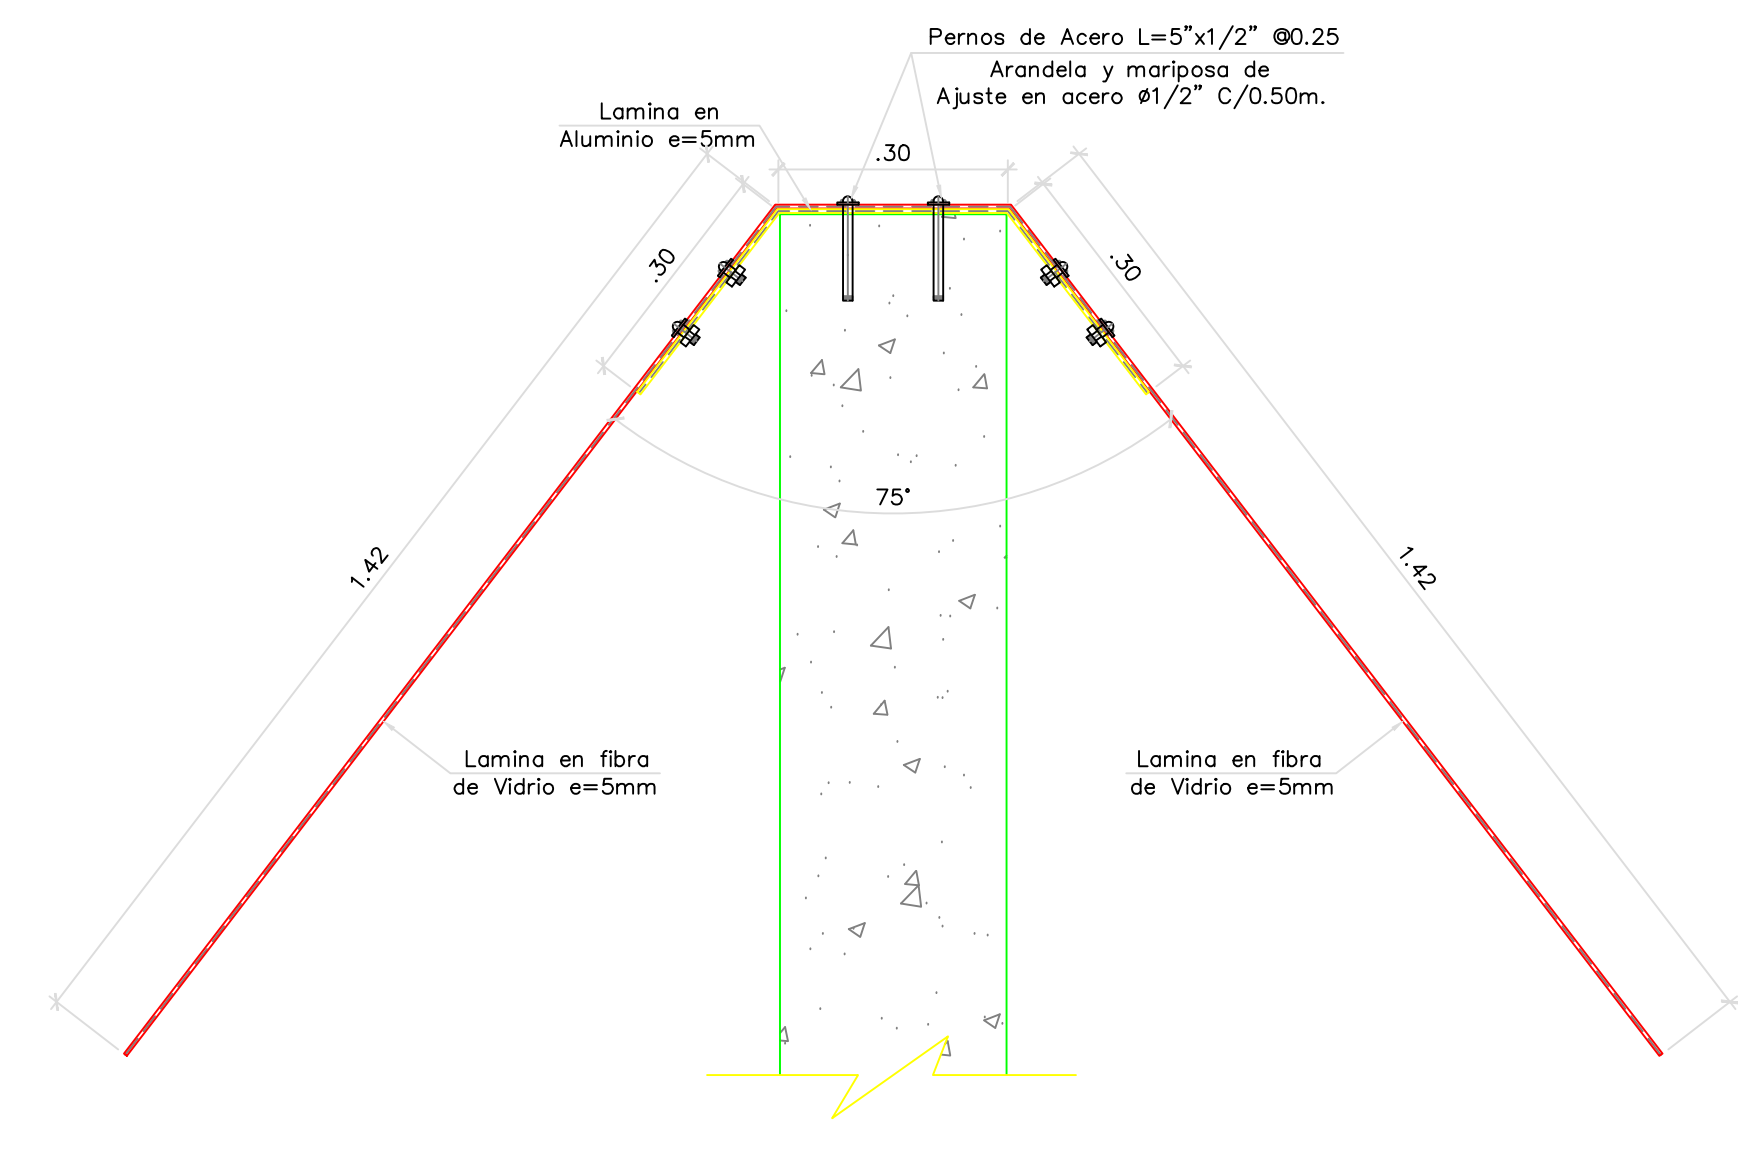


CORTE TRANSVERSAL DEFLECTOR INFERIOR
ESCALA 1:10

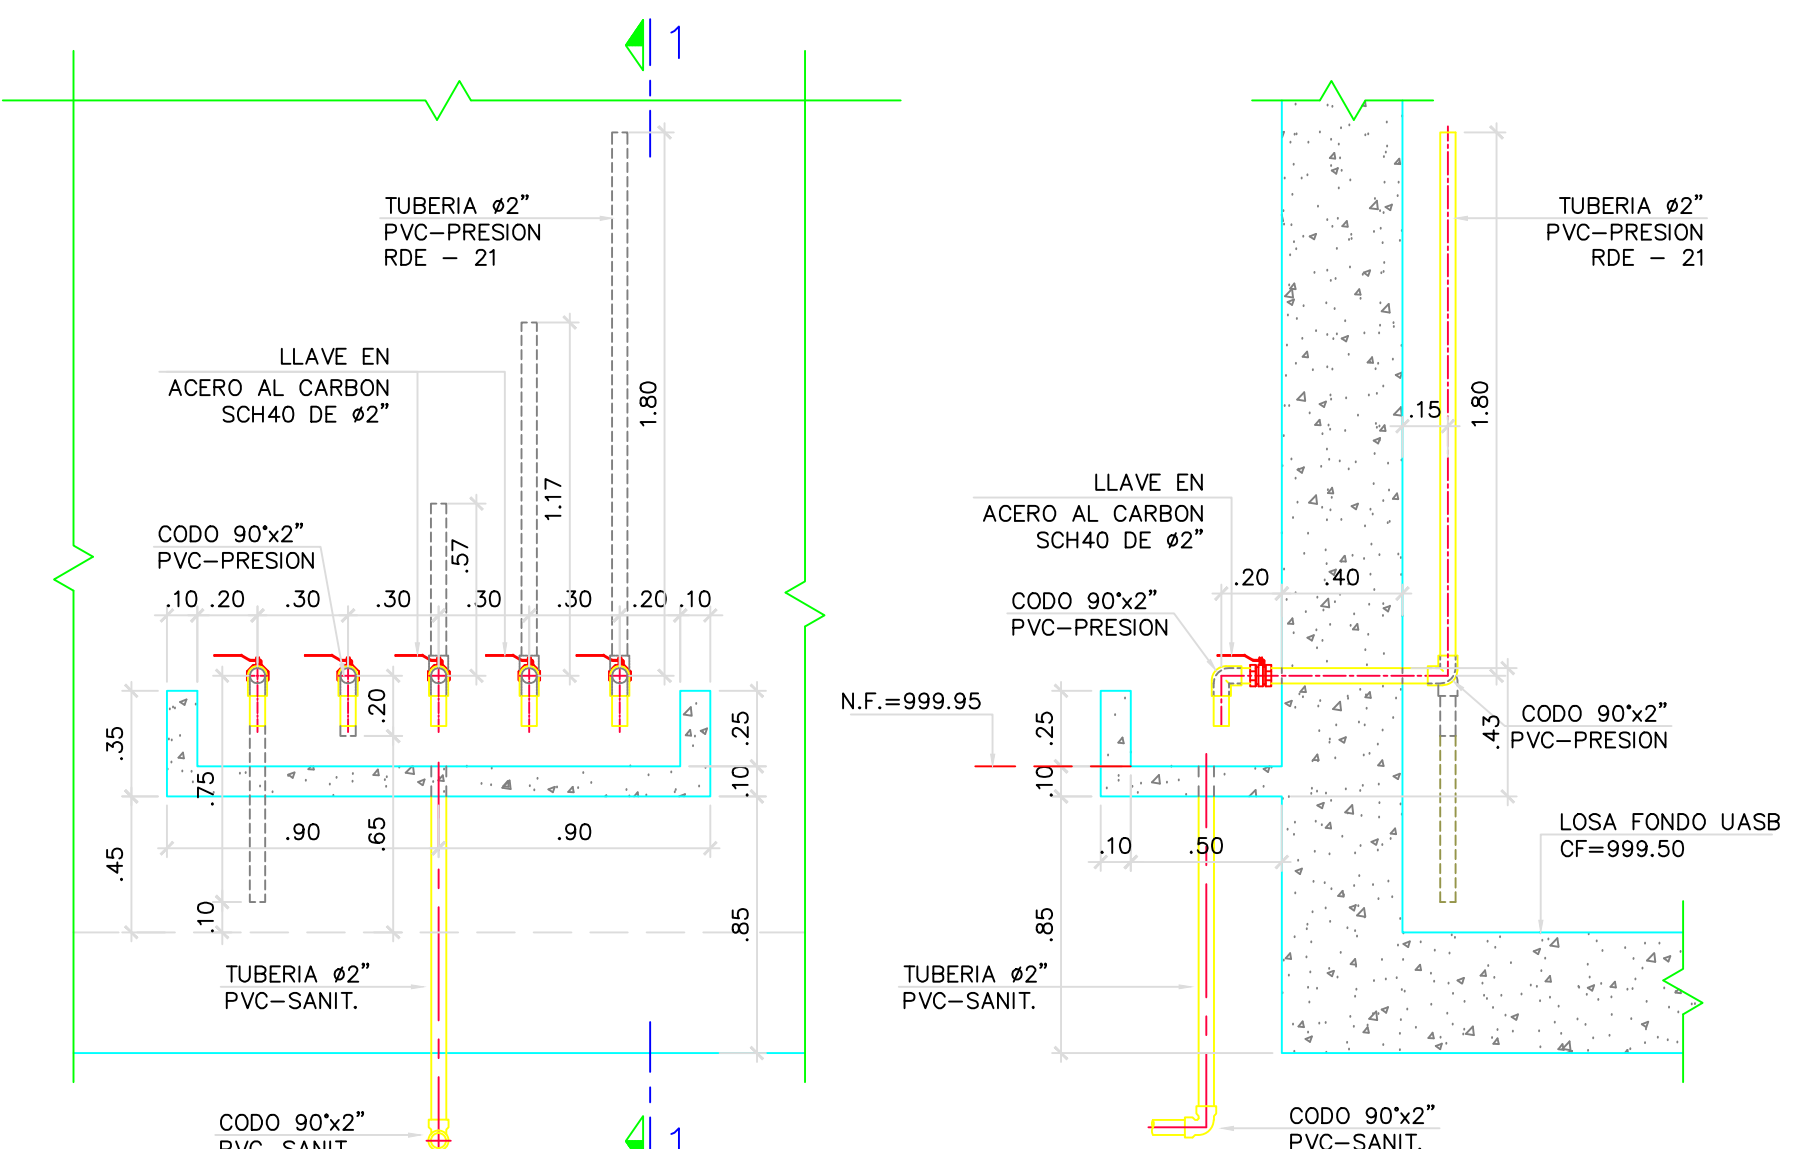


DETALLE MUESTREO DE LODOS
ESCALA 1:25

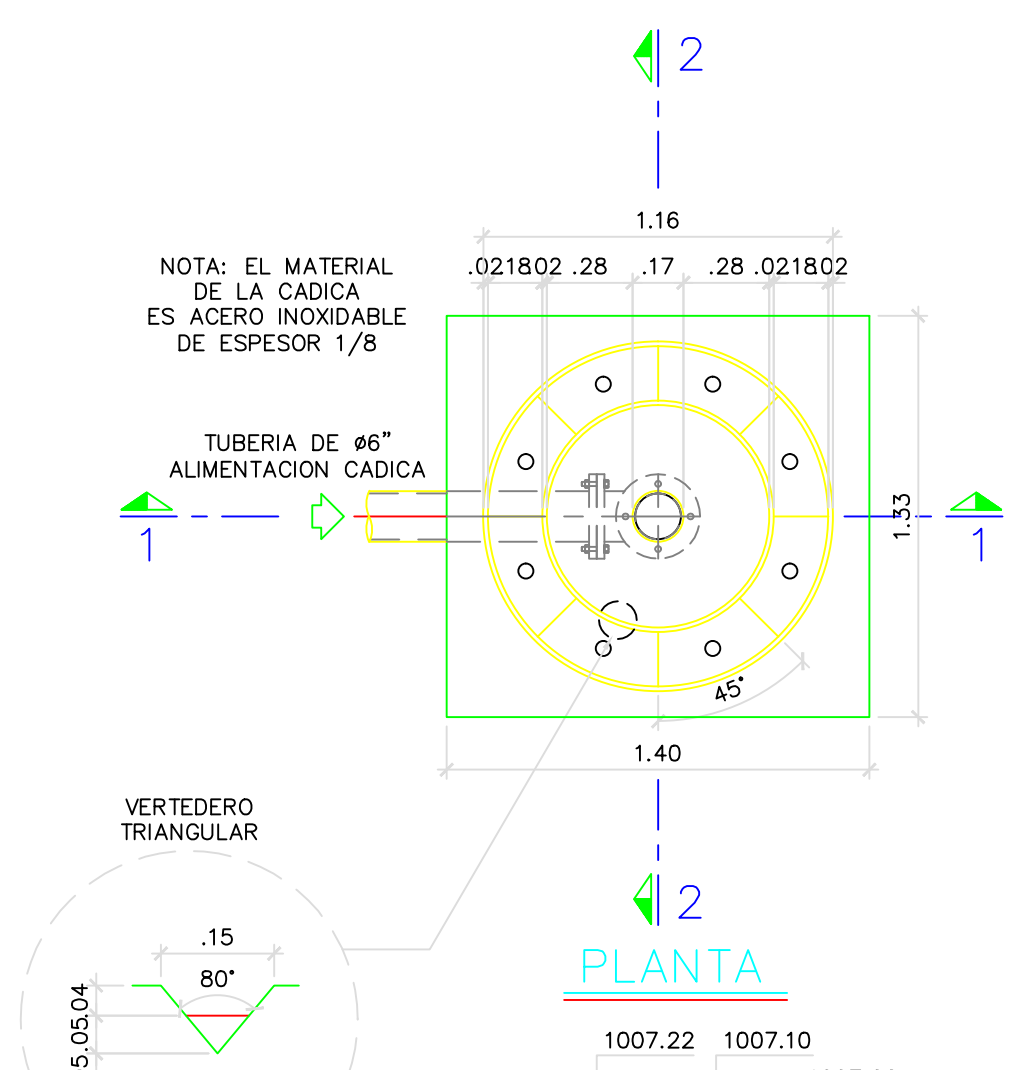

PLANTA

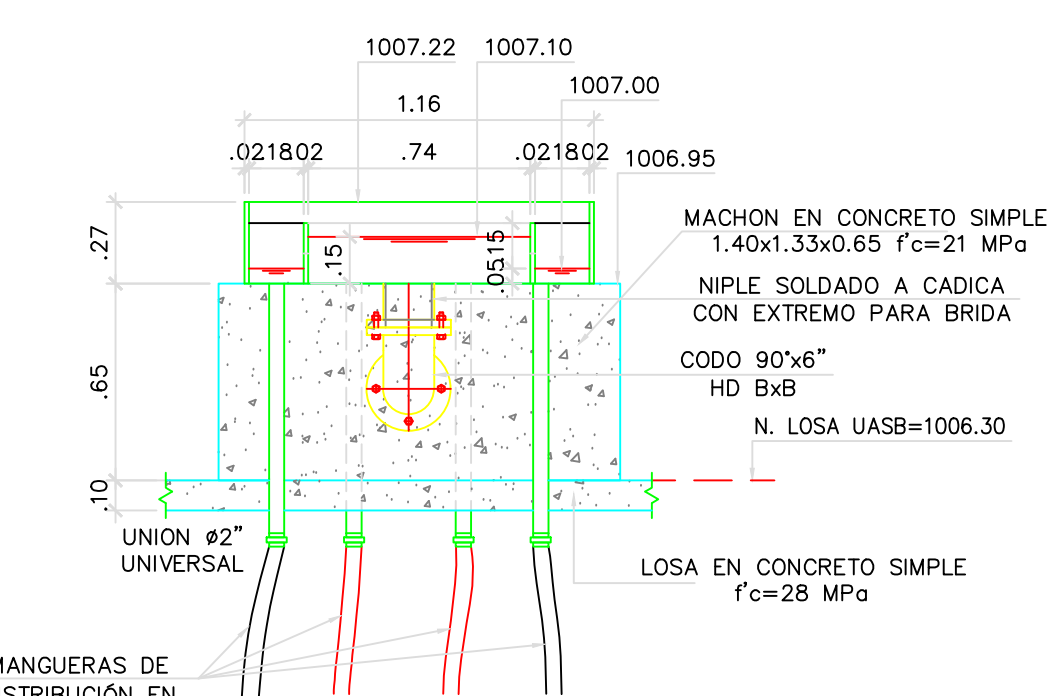


CORTE 2-2

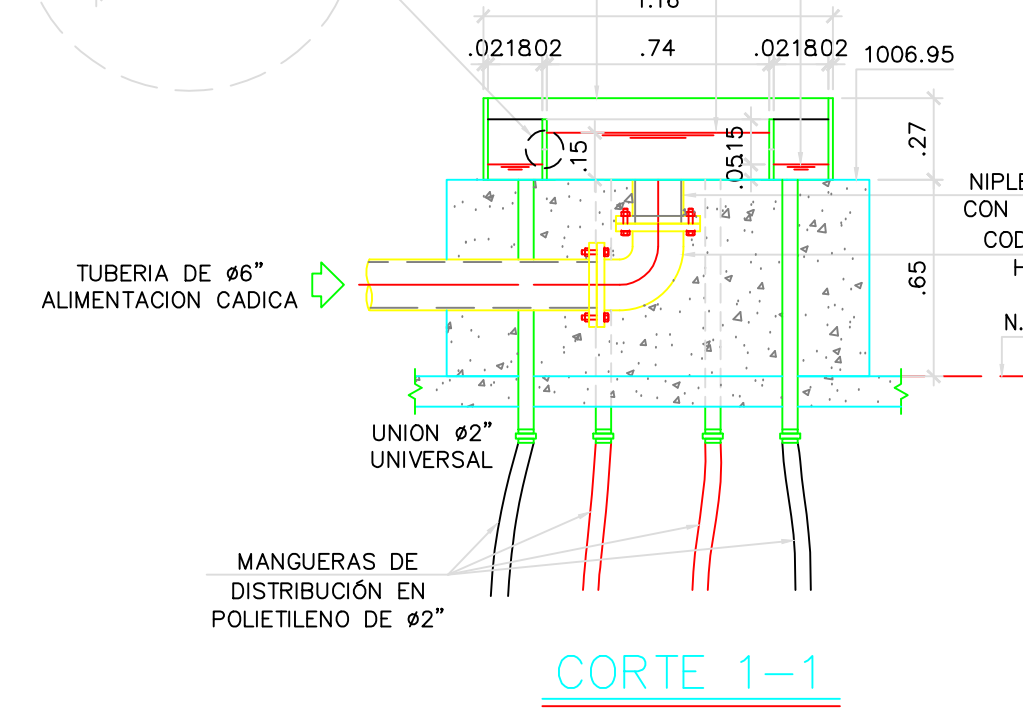


CORTE 1-1

DETALLE CÁDICA
ESCALA 1:25

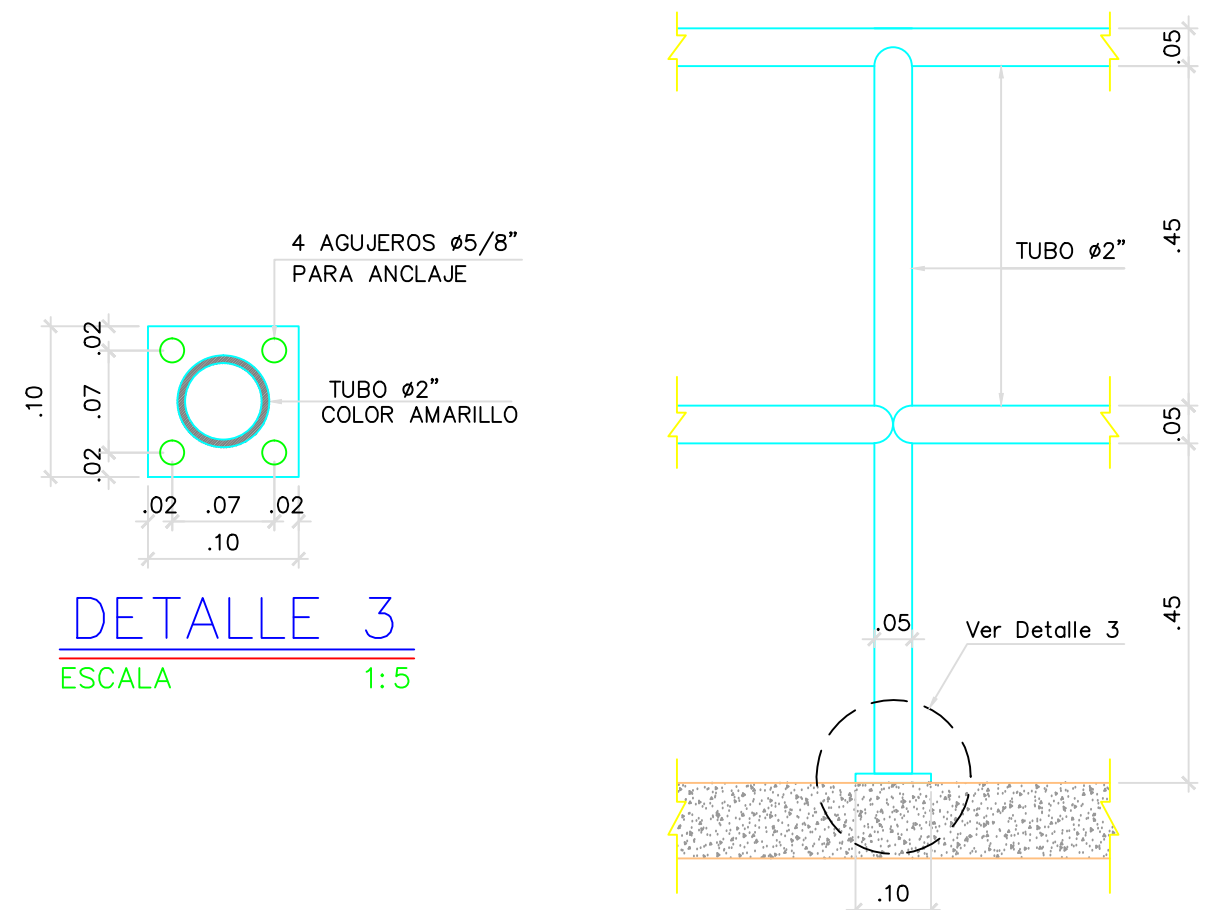

DETALLE 3
ESCALA 1:5

DETALLE DE INSTALACION BARANDA ANDEN PERIMETRAL
ESCALA 1:30

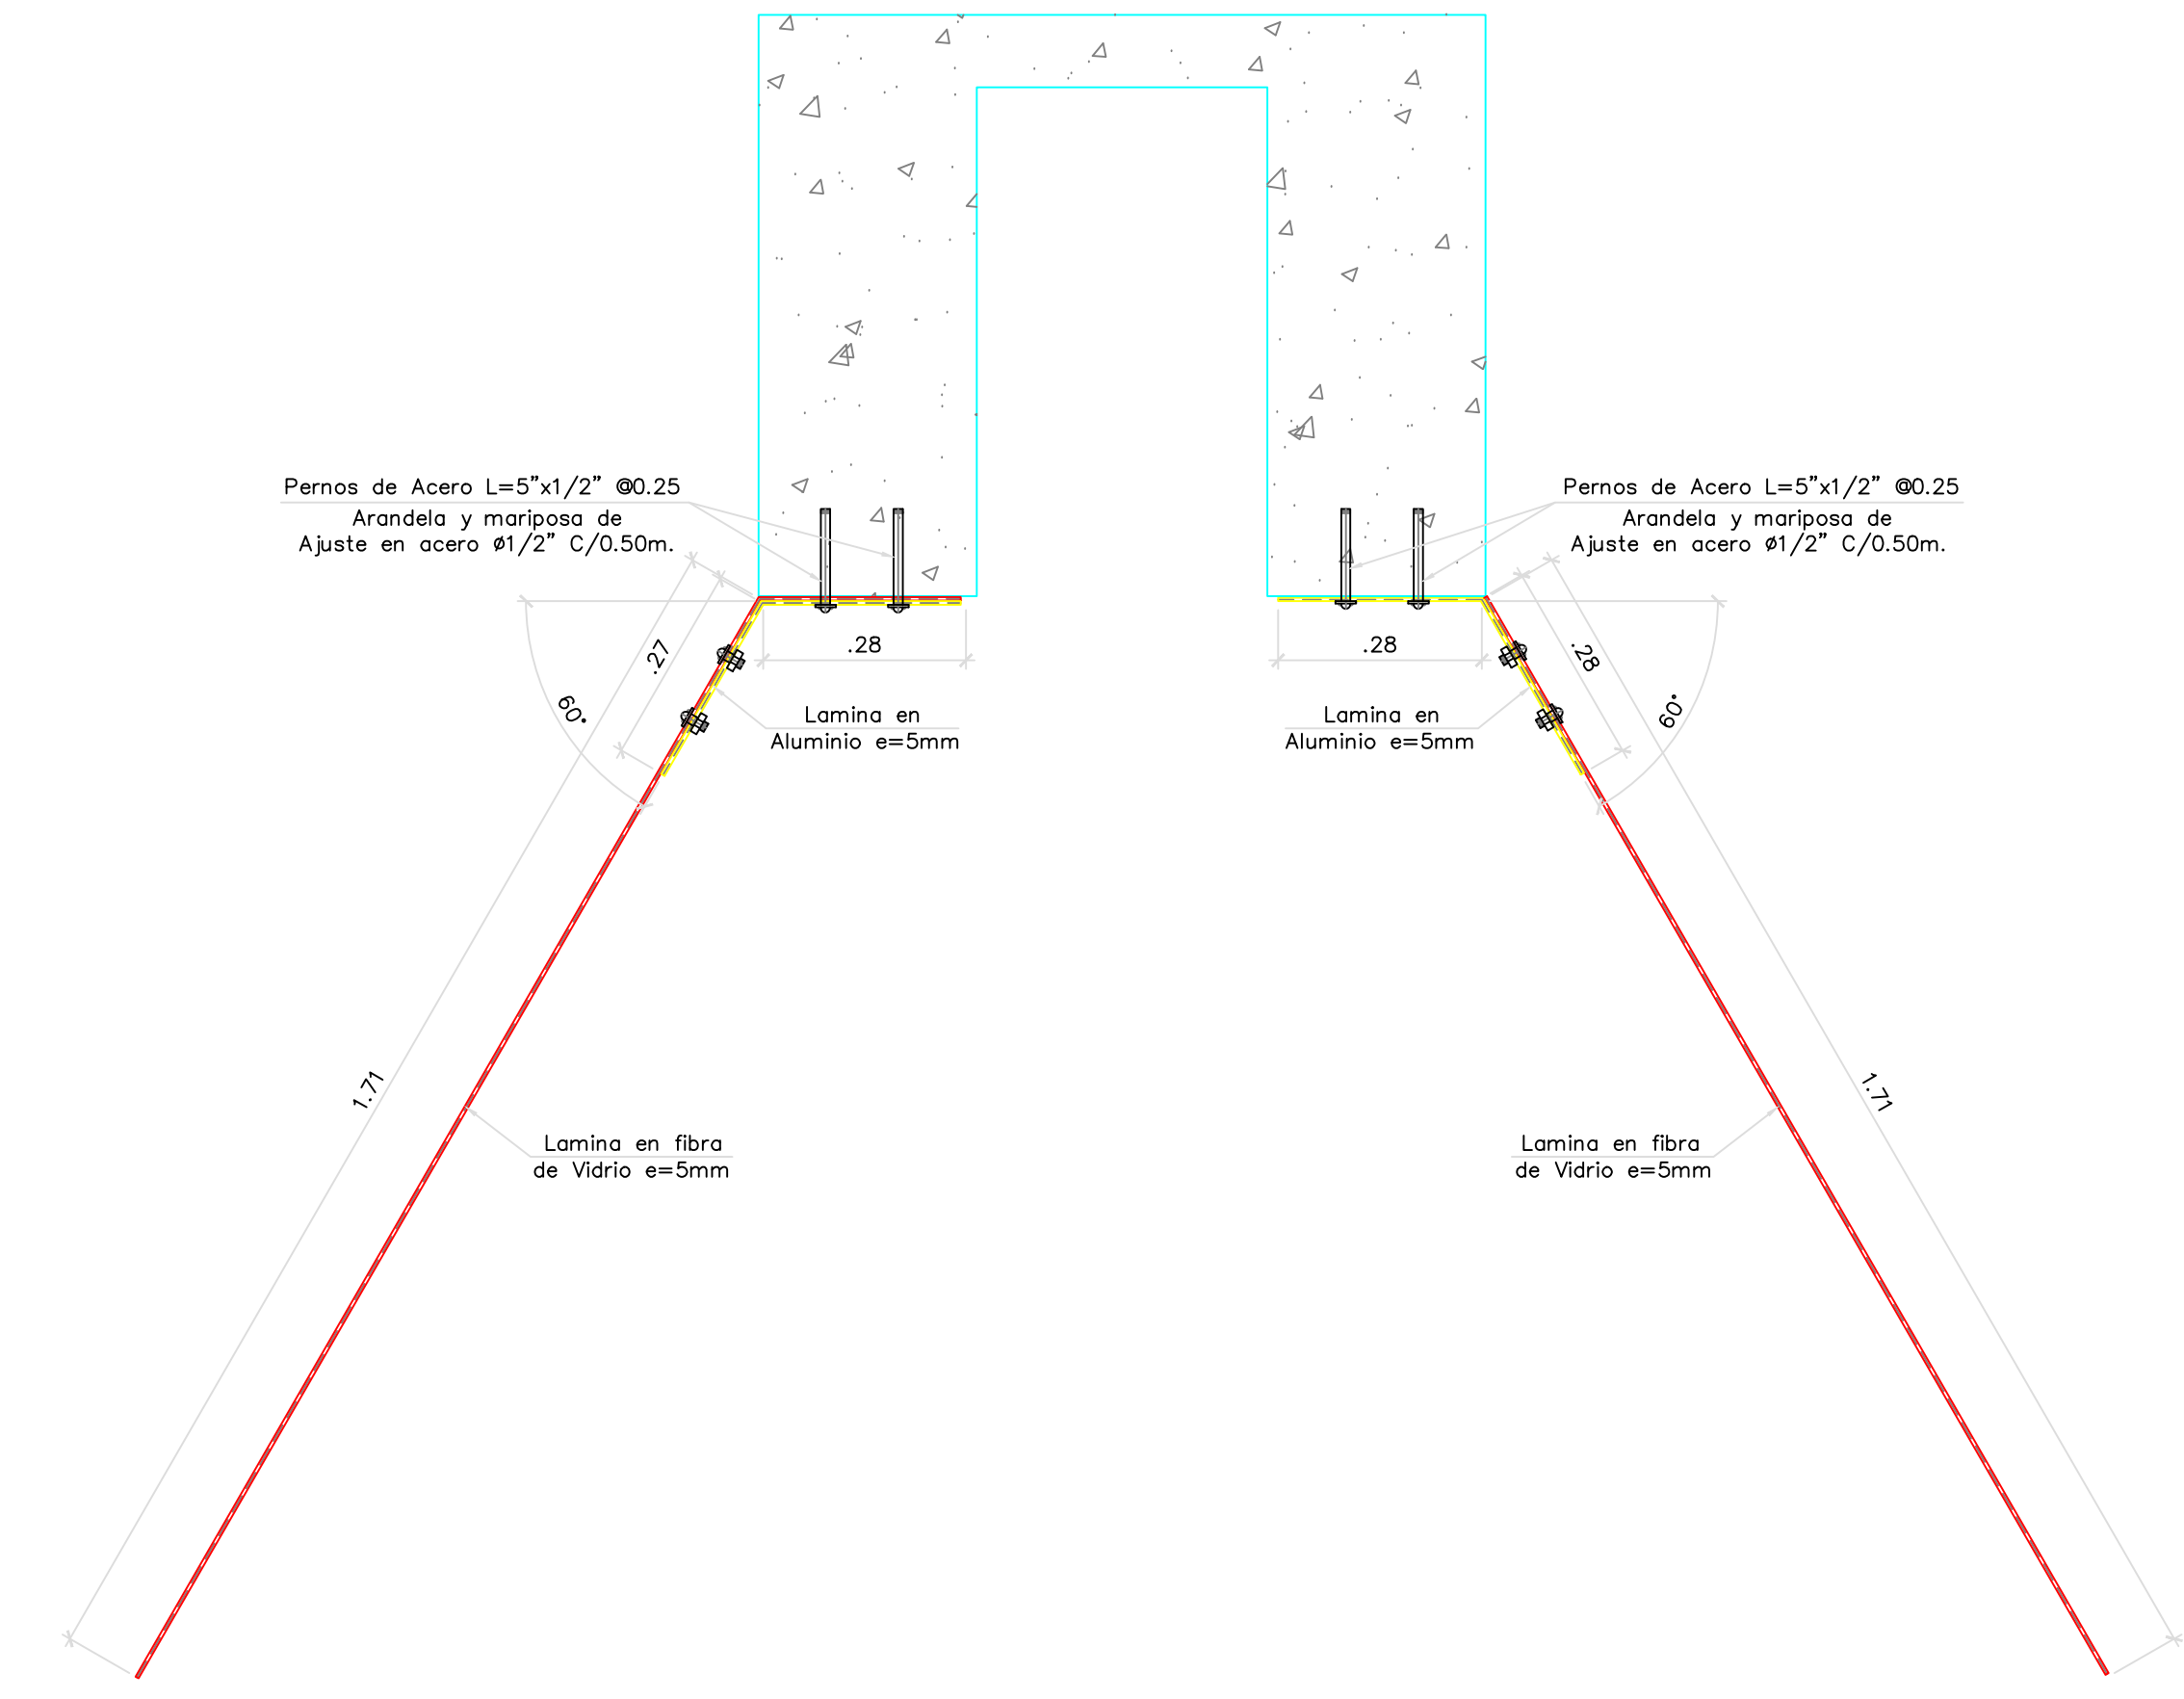

CORTE TRANSVERSAL DEFLECTOR SUPERIOR
ESCALA 1:10

MUNICIPIO DE SANTANDER DE QUILICHAO
DEPARTAMENTO DEL CAUCA

ESTUDIOS Y DISEÑOS PLANTA DE TRATAMIENTO DE AGUAS RESIDUALES ZONA URBANA SANTANDER DE QUILICHAO

CONTIENE: REACTORES UASB - DETALLES

DISEÑO:	Ing. EDUAR ANDRES FORERO	PLANO N°:	HBN DE: 12
REVISO:	Ing. MYRIAM ROMERO	ESCALA:	1 : 50
APROBO:	Ing. BLADIMIR VELAZCO GARCIA	FECHA:	JUNIO 2013
DIBUJO:	Alexander Diaz	CAD:	UASB-PTAR SANTANDER.dwg