




PRIMERA ETAPA DE CONSTRUCCION CORTE A-A  
ESCALA 1:75

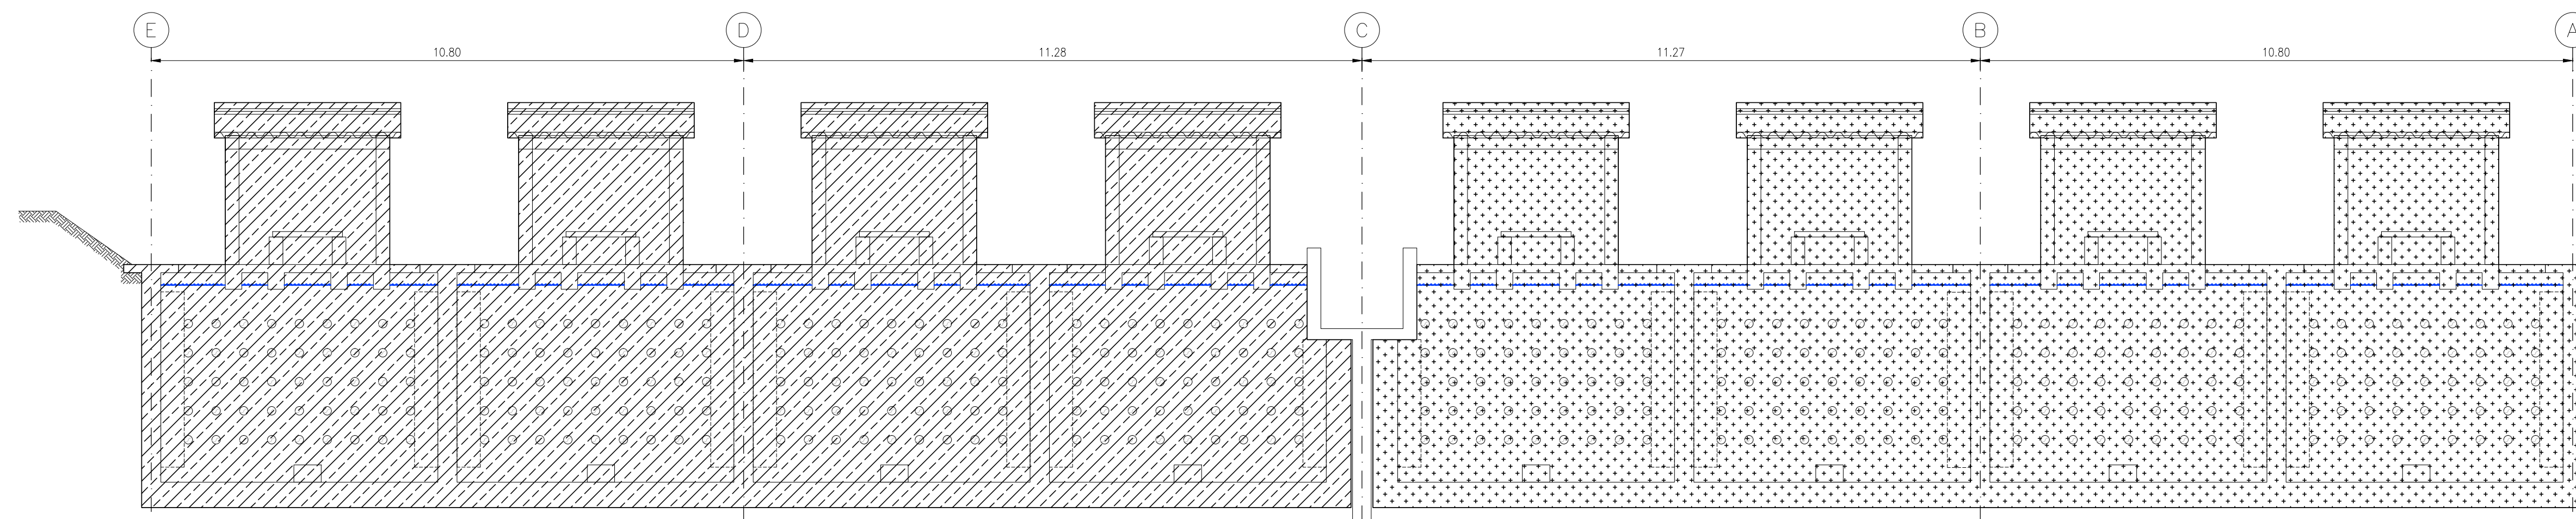

PRIMERA Y SEGUNDA ETAPA DE CONSTRUCCION CORTE B-B  
ESCALA 1:75

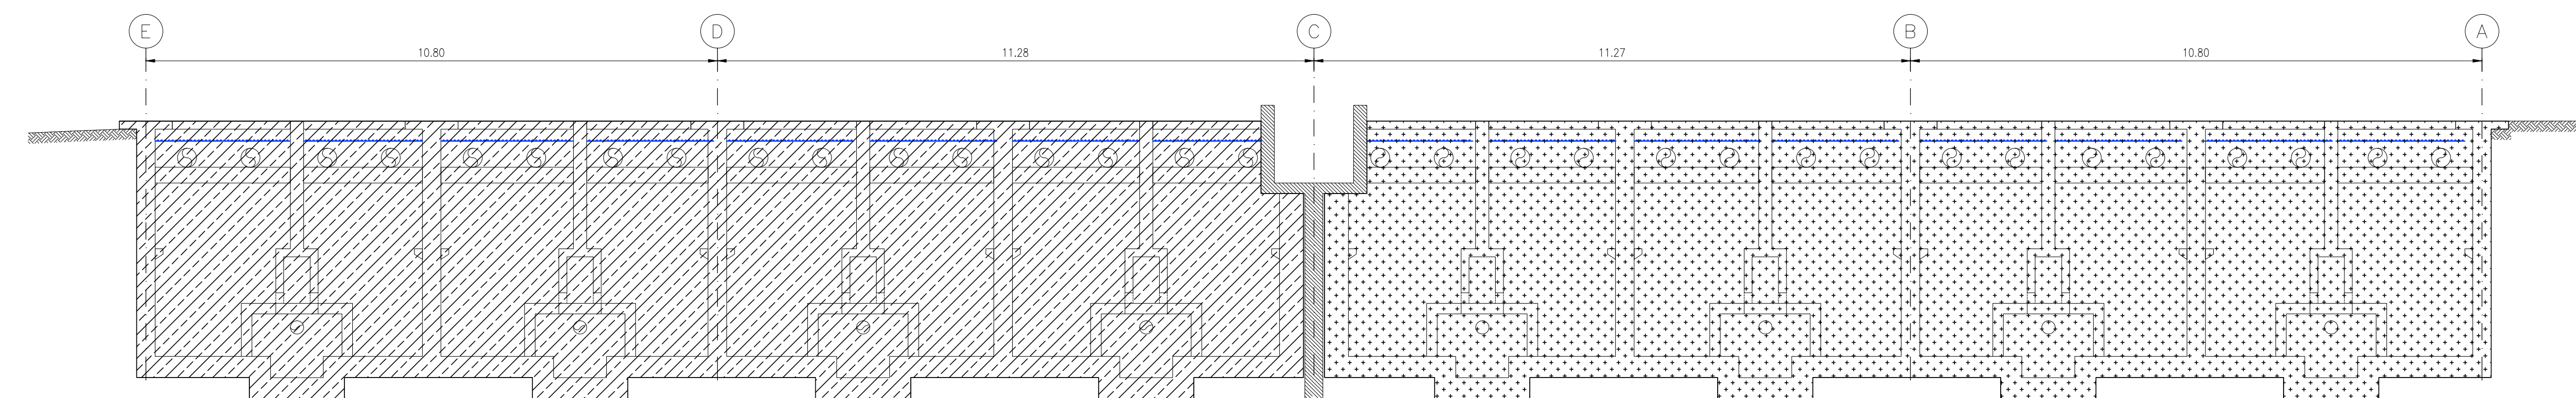

PRIMERA Y SEGUNDA ETAPA DE CONSTRUCCION CORTE C-C  
ESCALA 1:75

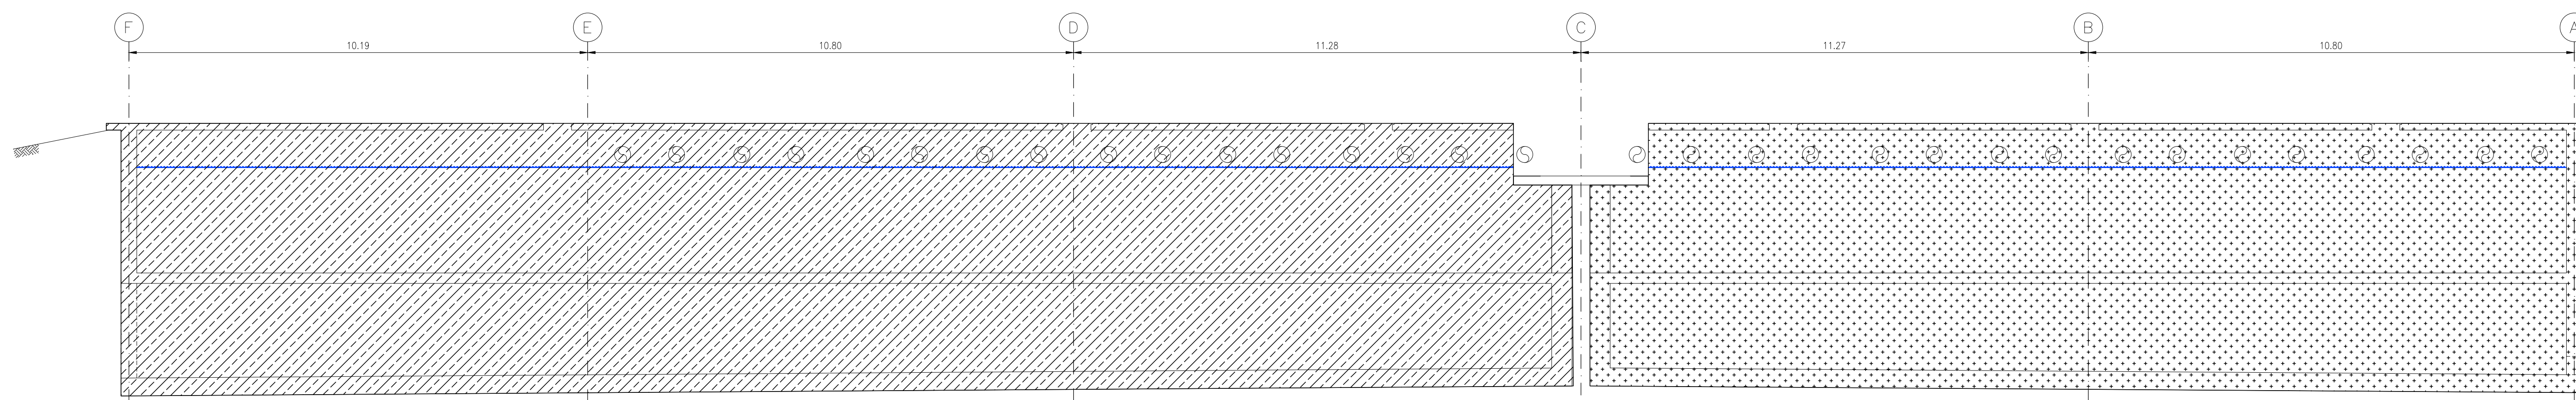

PRIMERA Y SEGUNDA ETAPA DE CONSTRUCCION CORTE D-D  
ESCALA 1:75

CONSULTORIA:  
IEH GRUCÓN



DISÑO:  
Ing. Silvia Cristina Álvarez  
M.P. No.: 252026-1474 CND

REVISÓ:  
Ing. Ivan Mauricio Guevara  
M.P. No.: 252026-5724 CND

APROBÓ:  
Jaime Arturo Mendoza Vargas  
M.P. No.: 25202-08347 CND

DIBUJÓ:  
Diego Rueda

SUPERVISOR:



REFERENCIAS TOPOGRAFICAS:

PLACA	ESTE (m)	NORTE (m)	COTA (msnm)

CONVENCIONES:

- PRIMERA ETAPA DE CONSTRUCCION
- SEGUNDA ETAPA DE CONSTRUCCION

NOTAS:

REVISIONES:

Nº	DESCRIPCION	FECHA
4		
3		
2		
1		

ORDEN DE SERVICIO OS-001 DE 2013 DISEÑO OPTIMIZACIÓN PTAP ESCALERETE  
DISEÑO ESTRUCTURAL ETAPAS DE CONSTRUCCION CORTES A-A, B-B, C-C Y D-D

FECHA:  
FEBRERO 2014

ESCALA:  
1:75

ARCHIVO ACAD:  
C286-3-EST-02-04-V0-DR-V0.dwg

CÓDIGO:  
C286-3-EST-03-17-V0

PLANO: **3 de 17**      VERSIÓN: **0**