




PRIMERA Y SEGUNDA ETAPA DE CONSTRUCCION CORTE E-E  
ESCALA 1:75

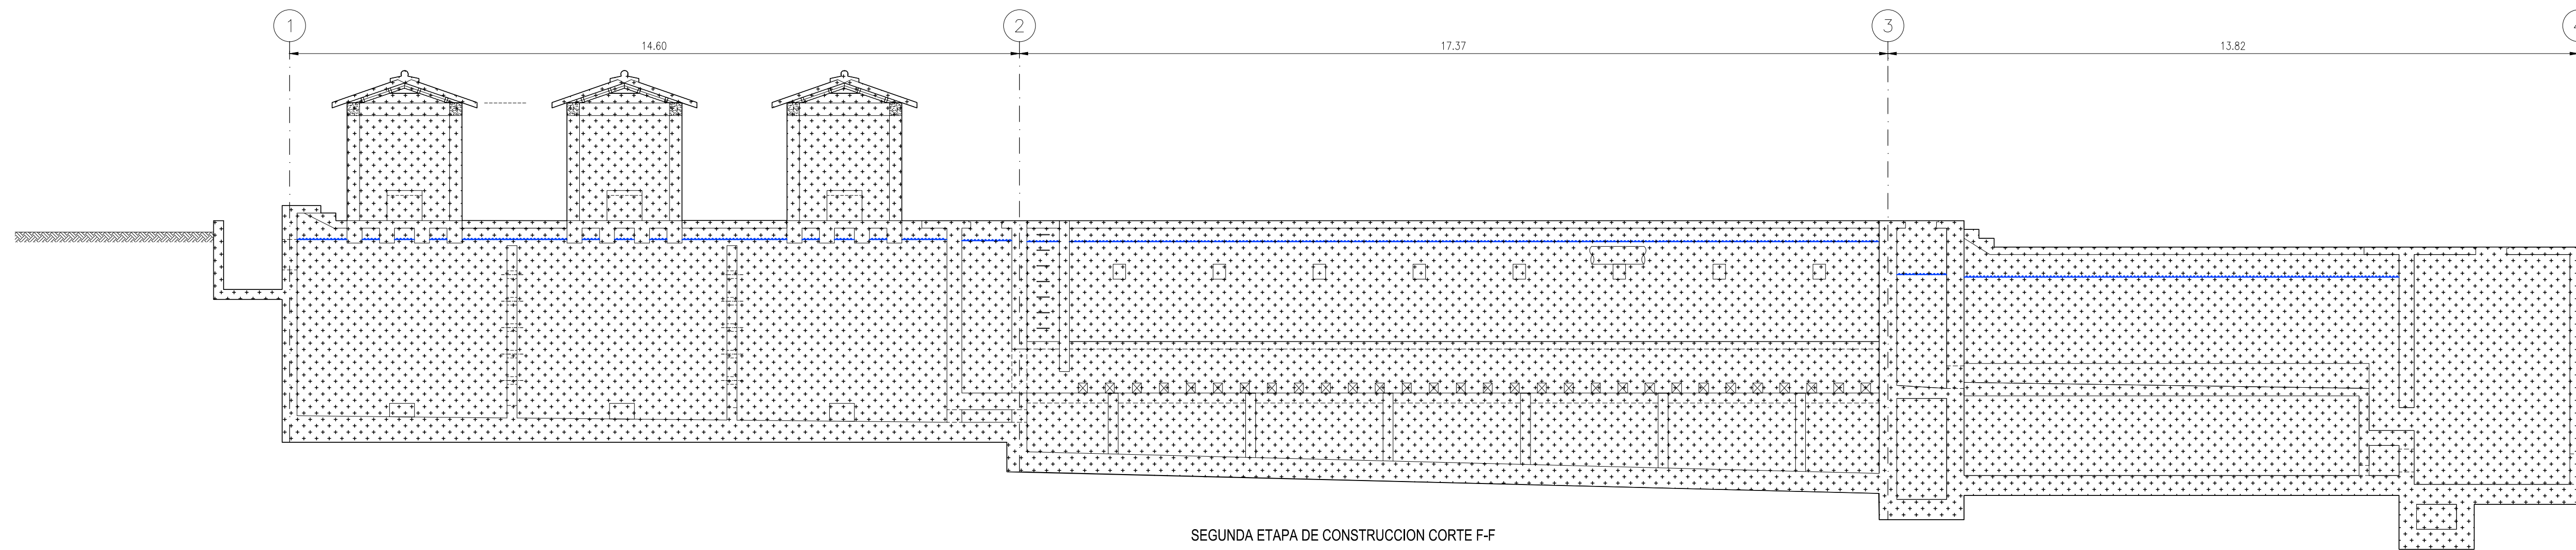


SEGUNDA ETAPA DE CONSTRUCCION CORTE F-F  
ESCALA 1:75

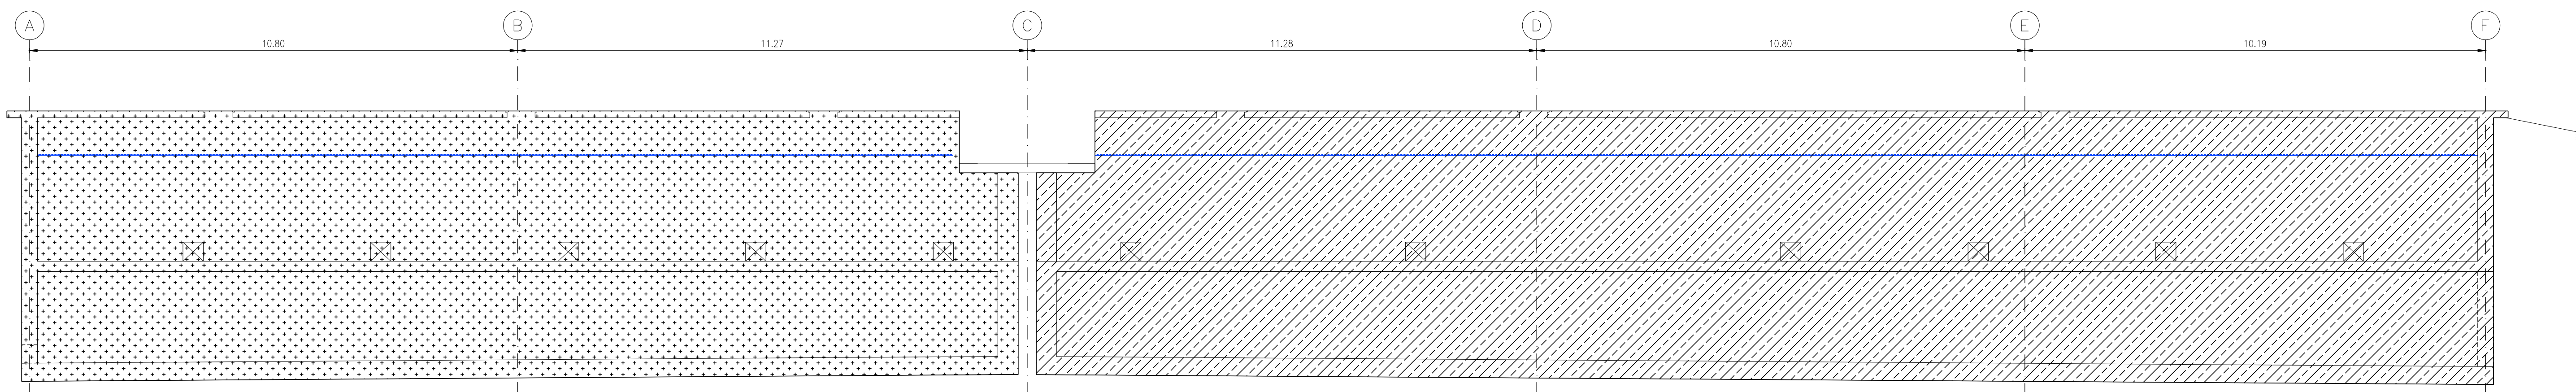

PRIMERA Y SEGUNDA ETAPA DE CONSTRUCCION CORTE G-G  
ESCALA 1:75

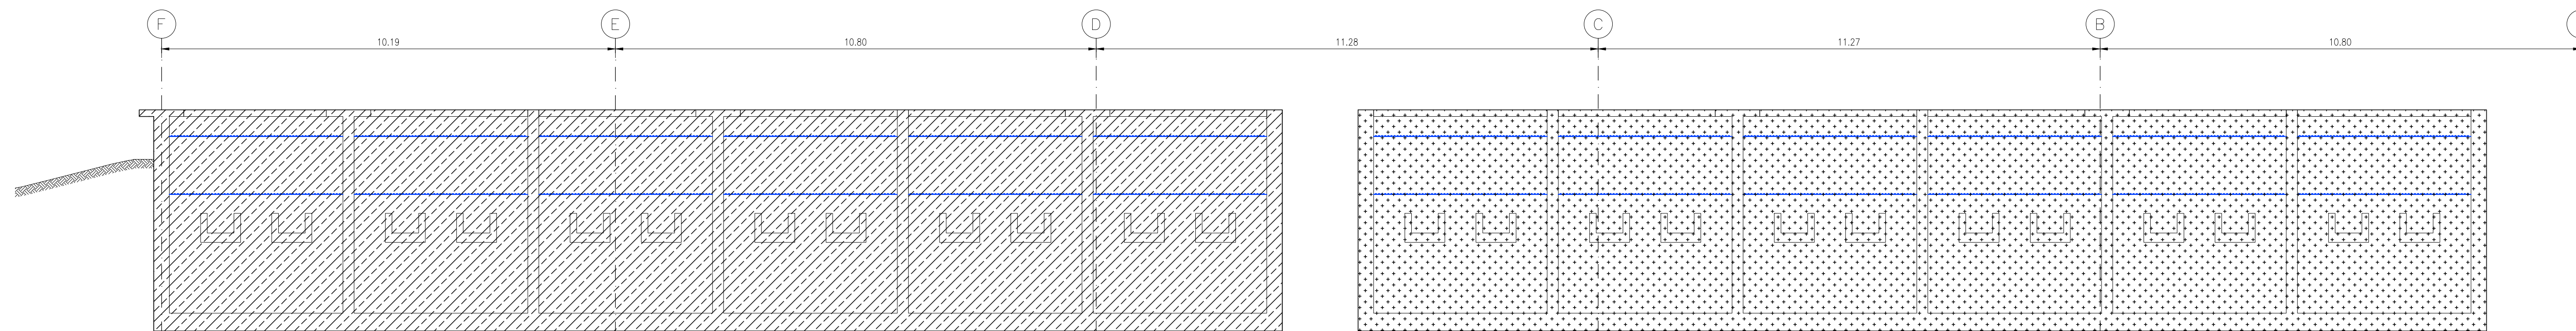

PRIMERA Y SEGUNDA ETAPA DE CONSTRUCCION CORTE H-H  
ESCALA 1:75

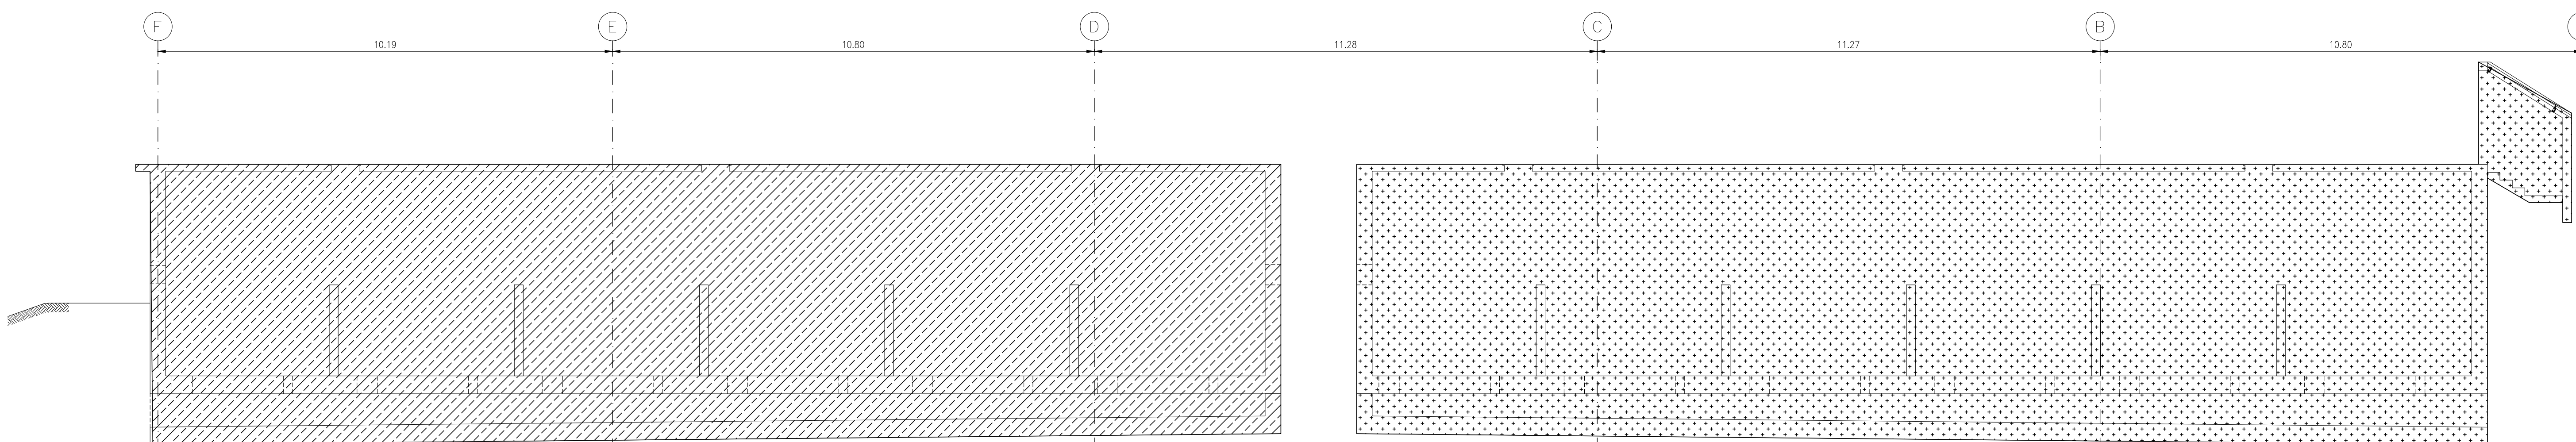

PRIMERA Y SEGUNDA ETAPA DE CONSTRUCCION CORTE I  
ESCALA 1:75

CONSULTORIA:  
IEH GRUCÓN

DISEÑO:  
Ing. Silvia Cristina Álvarez  
M.P. No.: 25202-1474 CND

REVISÓ:  
Ing. Ivan Mauricio Guevara  
M.P. No.: 25202-5724 CND

APROBO:  
Jaime Arturo Mendoza Vargas  
M.P. No.: 25202-08347 CND

DIBUJO:  
Diego Rueda

SUPERVISOR:

CLIENTE:  
hidropacífico  
Agua para la Vida

REFERENCIAS TOPOGRAFICAS:

PLACA	ESTE (m)	NORTE (m)	COTA (msnm)

CONVENCIONES:

- PRIMERA ETAPA DE CONSTRUCCION
- SEGUNDA ETAPA DE CONSTRUCCION

NOTAS:

REVISIONES:

Nº	DESCRIPCION	FECHA
4		
3		
2		
1		

ORDEN DE SERVICIO OS-001 DE 2013 DISEÑO  
OPTIMIZACIÓN PTAP ESCALERETE  
DISEÑO ESTRUCTURAL  
ETAPAS DE CONSTRUCCION  
CORTES E-E, F-F, G-G, H-H Y I

FECHA:  
FEBRERO 2014

ESCALA:  
1:75

ARCHIVO ACAD:  
C286-3-EST-02-04-V0-DR-V0.dwg

CÓDIGO:  
C286-3-EST-04-17-V0

PLANO: 4 de 17      VERSIÓN: 0