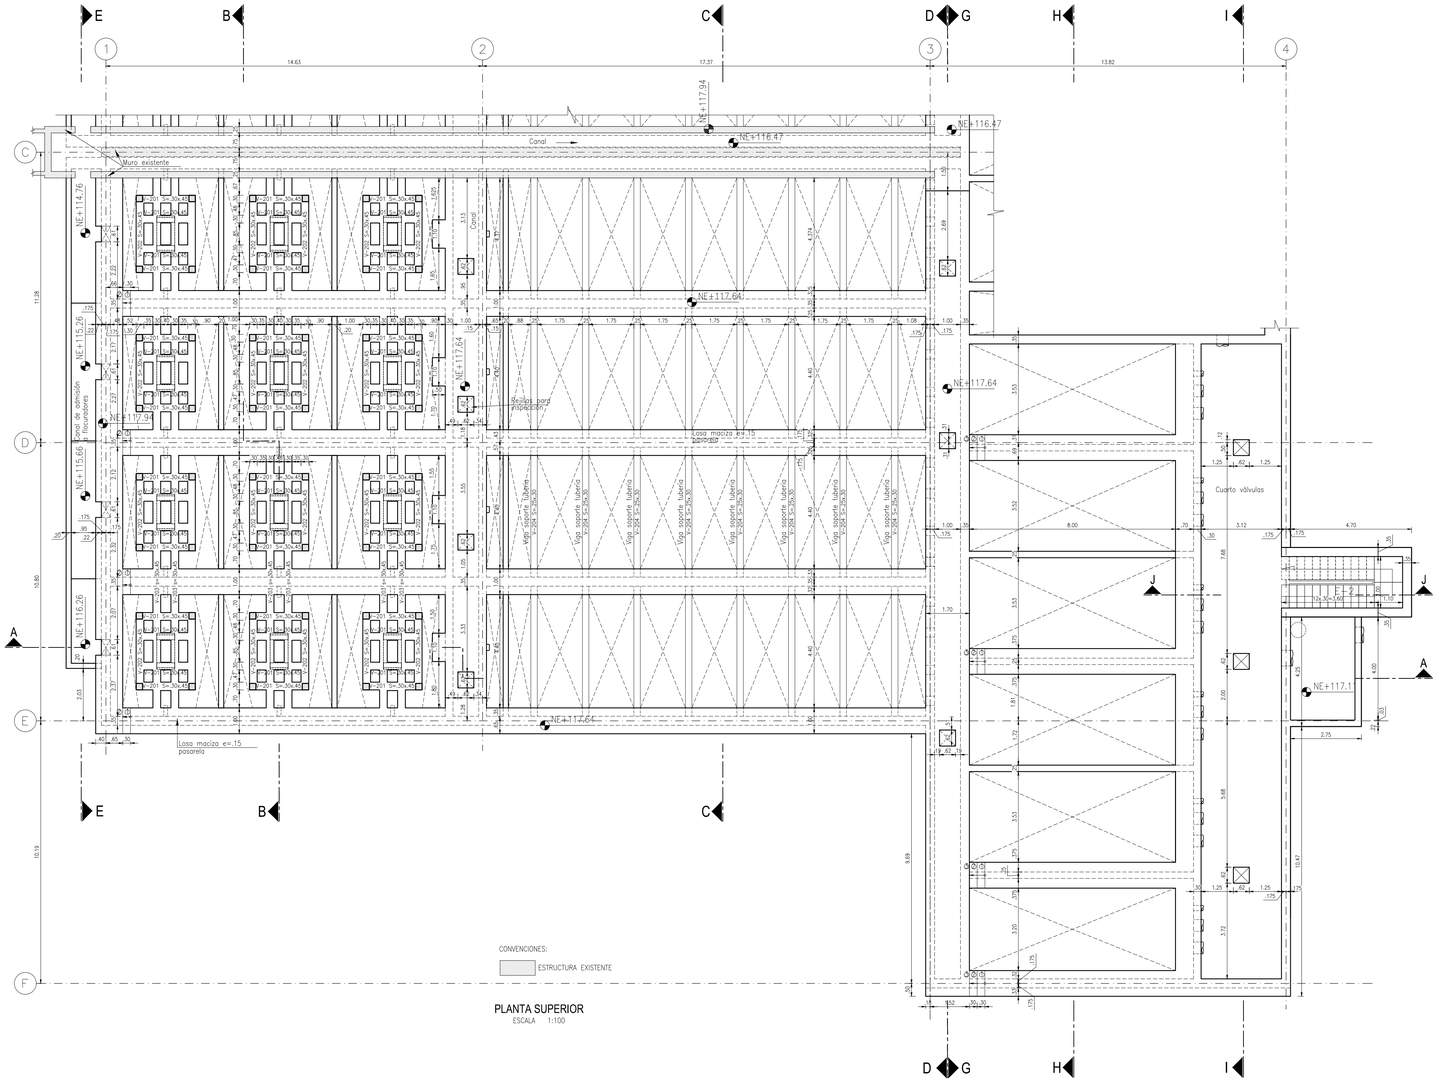

PLANTA SUPERIOR
ESCALA 1:100

NOTA:
LA CIMENTACIÓN DEBE SER REVISADA Y APROBADA POR EL INGENIERO GEOTECNISTA, SIN ESTA APROBACIÓN NO TIENE VALIDEZ.
V°B°

NOTAS:
1. VER NOTAS GENERALES EN PLANO N°1

CONSULTORIA:
IEH GRUCON

DISEÑO: Ing. Silvia Cristina Alvarez
M.P. No.: 252026-1474 CND

REVISO: Ing. Ivan Mauricio Guevara
M.P. No.: 252026-5724 CND

APROBO: Jaime Arturo Mendoza Vargas
M.P. No.: 25202-08347 CND

DIBUJO: Diego Rueda

SUPERVISOR:

CLIENTE: hidro pacifico — Agua para la Vida

REFERENCIAS TOPOGRAFICAS:

PLACA	ESTE (m)	NORTE (m)	COTA (msnm)

CONVENCIONES:

NOTAS:

REVISIONES:

Nº	DESCRIPCION	FECHA
4		
3		
2		
1		

ORDEN DE SERVICIO OSI-001 DE 2013 DISEÑO OPTIMIZACIÓN PTAP ESCALERETE

DISEÑO ESTRUCTURAL
FORMALETA PLANTA SUPERIOR
PRIMERA ETAPA DE CONSTRUCCION

FECHA: FEBRERO 2014

ESCALA: 1:100

ARCHIVO ACAD: C286-3-EST-05-07-V0-DR-V0.dwg

CÓDIGO: C286-3-EST-05-17-V0

PLANO: 5 de17

VERSIÓN: 0