

CONSULTORIA:

 IEH GRUCÓN

DISEÑO:
 Fernando Andrés Carona Paredes
 M.P. No: 05237-152514 ANI

REVISO:
 María Cristina Peña Chacón
 M.P. No: 25202-37088 CND

APROBO:
 Jaime Arturo Mendoza Vargas
 M.P. No: 25202-08347 CND

DIBUJO:
 Juan Sastoque Mora

SUPERVISOR:

CLIENTE:

 Agua para la Vida

REFERENCIAS TOPOGRAFICAS:

PLACA	ESTE (m)	NORTE (m)	COTA (msnm)
1	94663.436	94026.430	117.600
2	94671.875	94624.677	117.762

CONVENCIONES:

NOTAS:

REVISIONES:

Nº	DESCRIPCION	FECHA
4		
3		
2		
1		

ORDEN DE SERVICIO OSH-001 DE 2013
 DISEÑO OPTIMIZACIÓN PTAP
 ESCALERETE-VENECIA
 PLANTA GENERAL EXISTENTE
 ESCALERETE

FECHA:
 ENERO 2014

ESCALA:
 INDICADAS

ARCHIVO ACAD:
 C286-3-PTAP-EX-02-V0-RDM-V1.dwg


CÓDIGO:
 C286-3-PTAP-EX-04

PLANO:
2 de 4

VERSIÓN:
 0

NOTAS

- Todas las dimensiones están dadas en metros (m) o menos que se indique lo contrario.
- Levantamiento planimétrico amarrado a placas 1 y 2 de HIDROPACIFICO.
 Placa 1: E: 94663.436, N: 94026.430, C: 117.600
 Placa 2: E: 94671.875, N: 94624.677, C: 117.762
- Algunas dimensiones indicadas en los planos son aproximadas por lo tanto el contratista deberá revisar las dimensiones relacionadas con los trabajos a ejecutar antes de iniciar los obras.
- Trabajos a ejecutar antes de iniciar las obras, levantamiento de la planta realizada por la firma HMY Ingenieros en el año 2005.

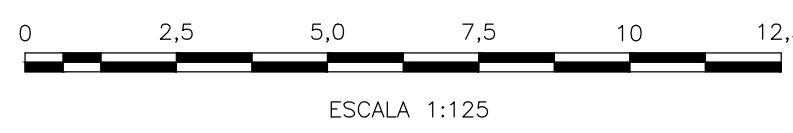

ESCALA 1:125