




PLANTA GENERAL
ESCALA 1:50

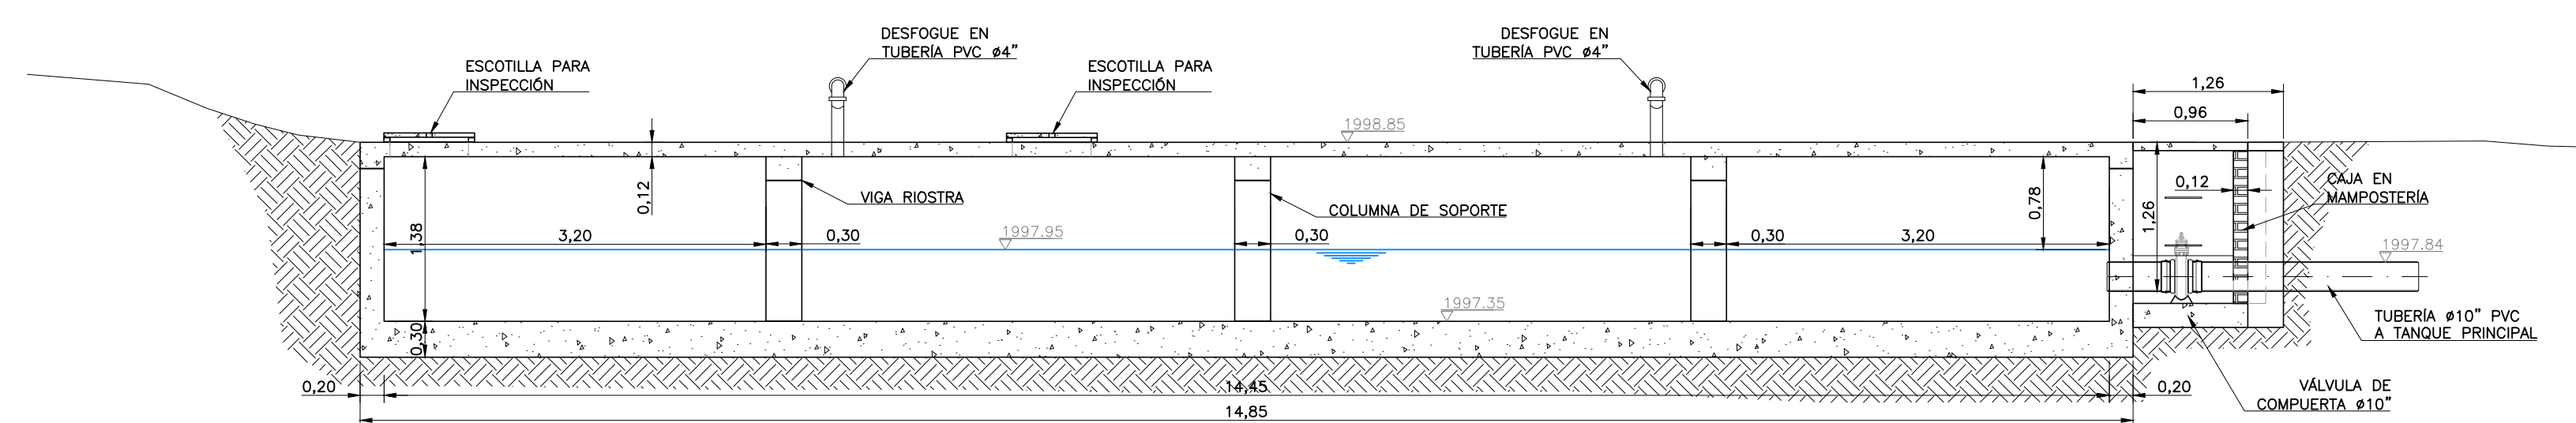


CORTE A - A
ESCALA 1:50

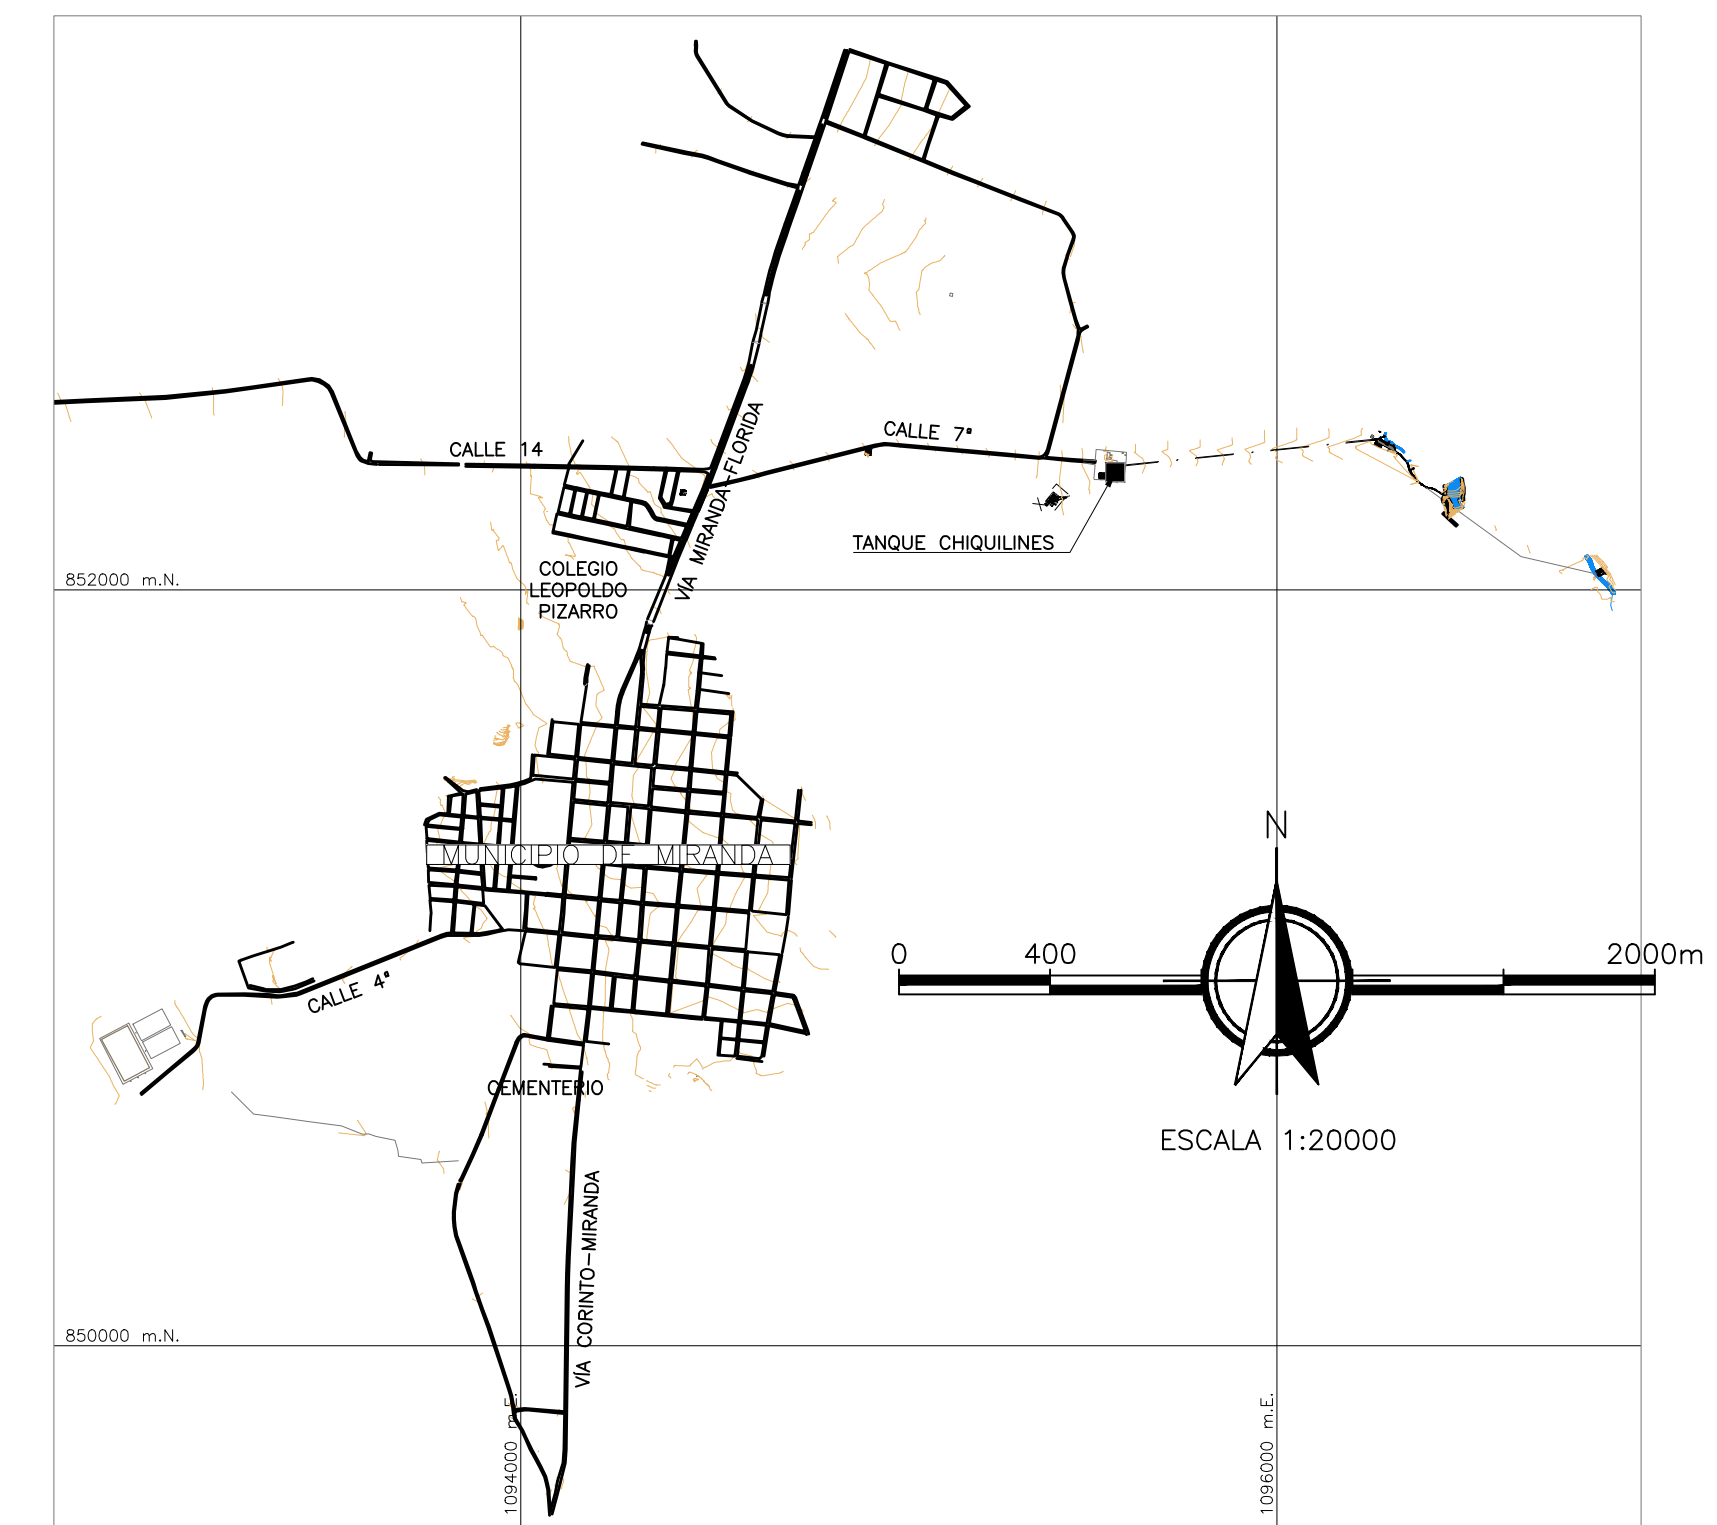

TANQUE CHIQUILINES
EN MUNICIPIO DE MIRANDA
ESCALA 1:50

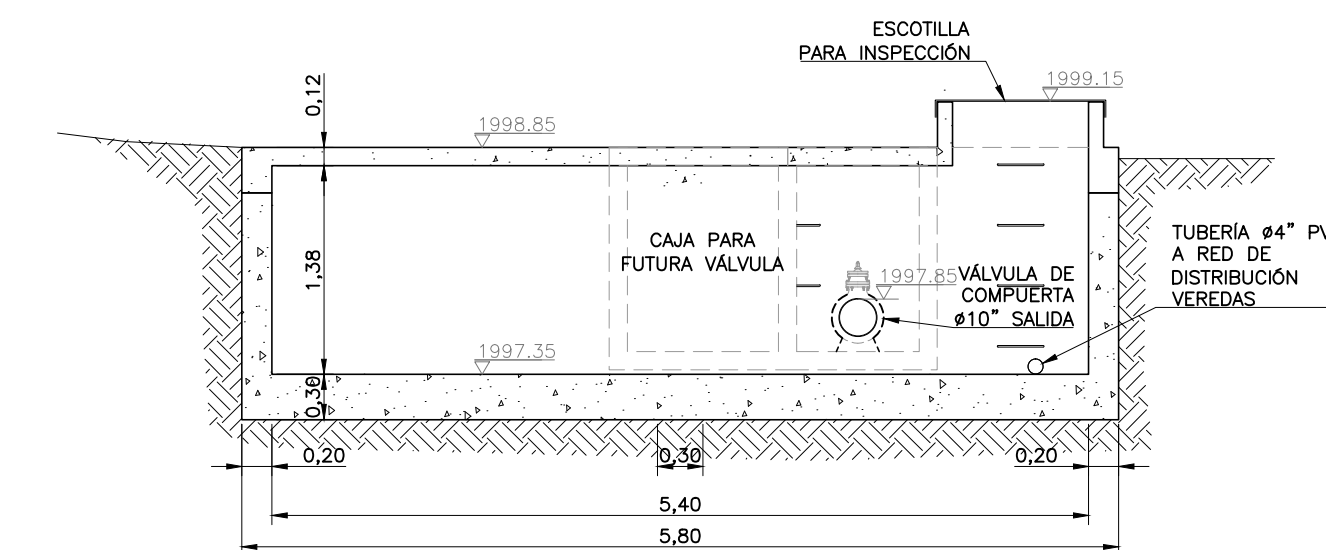


CORTE C - C
ESCALA 1:50

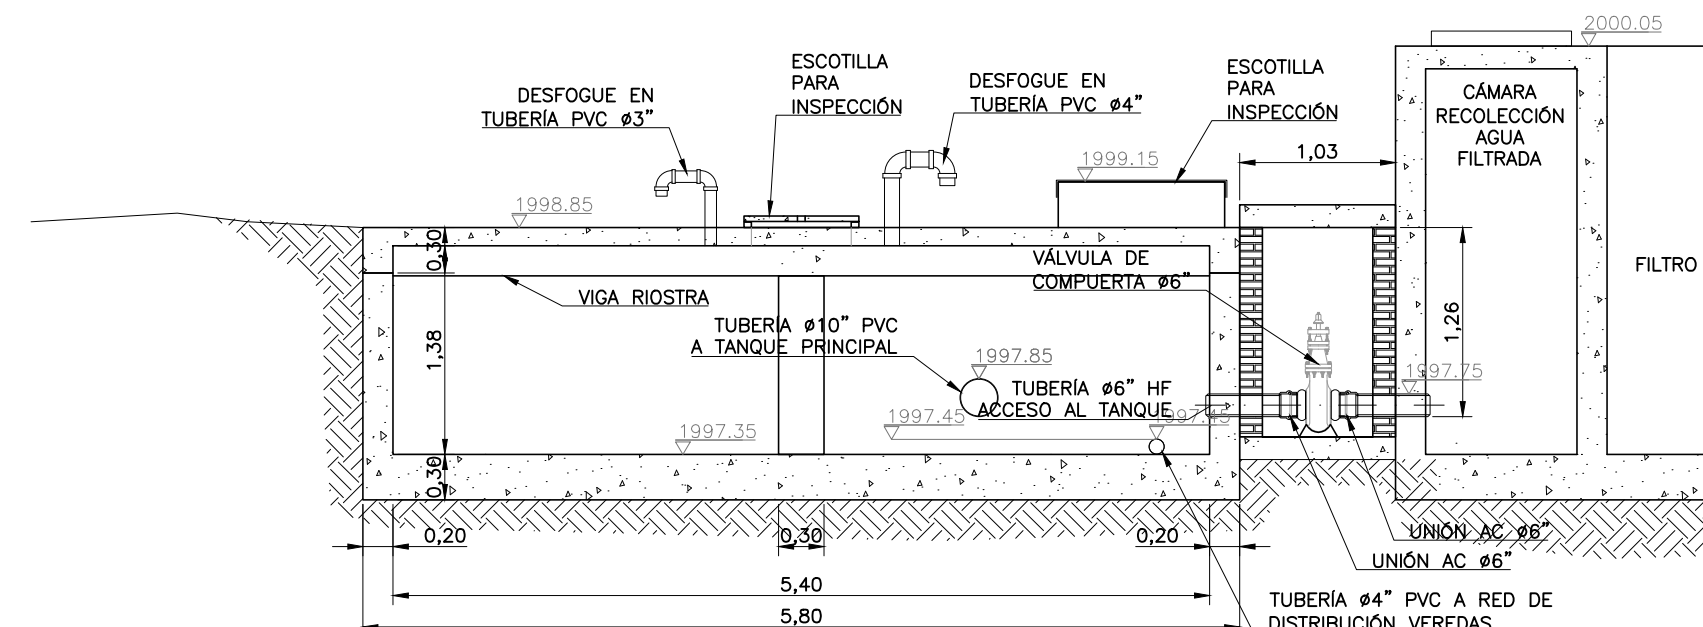

CORTE B - B
ESCALA 1:50



VISTA TANQUE CHIQUILINES
ESCALA 1:50

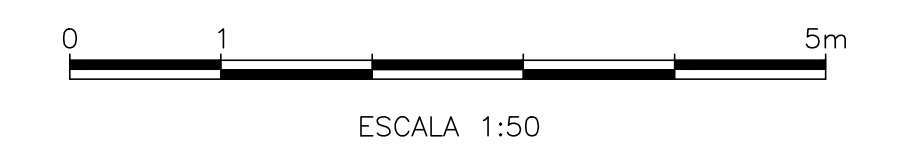

ESCALA 1:50

| <p>Acción Social CONSEJO DE INVERSIÓN PARA LA PAZ-FIP</p> | <p>CONSEJO CCE ConCol CONTRATO No. 267-2009 DIRECTOR: ING. ALBERTO MARTÍNEZ Mat.: 5950 CND ESPECIALISTA: ING. JUAN ANDRÉS GALARZA Mat.: 23202-37292 CND</p> | <p>INTERVENOR: ESTUDIOS TÉCNICOS Y CONSTRUCCIONES LTDA. CONTRATO No. 271-2009</p> | <p>LOCALIZACIÓN: MIRANDA CAUCA ESC 1:100000</p> | <p>PUNTO DE AMARRE GPS 1 NORTE:851.296,924m ESTE:1.094.326,184m COTA:1.119,532mmsnm GPS 2 NORTE:851.468,147m ESTE:1.094.354,975m COTA:1.122,966mmsnm</p> | <p>MODIFICACIONES</p> <table border="1"> <thead> <tr> <th>FECHA</th> <th>MODIFICACION</th> <th>NOMBRE ING. RESPONSABLE</th> <th>FIRMA</th> </tr> </thead> <tbody> <tr> <td>28-11-10</td> <td>REV 0</td> <td>ING. JUAN ANDRÉS GALARZA</td> <td></td> </tr> <tr> <td>30-12-10</td> <td>REV 1</td> <td>ING. JUAN ANDRÉS GALARZA</td> <td></td> </tr> <tr> <td>15-03-11</td> <td>REV 2</td> <td>ING. JUAN ANDRÉS GALARZA</td> <td></td> </tr> </tbody> </table> | | FECHA | MODIFICACION | NOMBRE ING. RESPONSABLE | FIRMA | 28-11-10 | REV 0 | ING. JUAN ANDRÉS GALARZA | | 30-12-10 | REV 1 | ING. JUAN ANDRÉS GALARZA | | 15-03-11 | REV 2 | ING. JUAN ANDRÉS GALARZA | | <p>OBJETO: ELABORACION Y ENTREGA DE ESTUDIOS Y DISEÑOS PARA PROYECTOS DE ACUEDUCTO, SANEAMIENTO BASICO Y PREVENCIÓN Y ATENCIÓN DE EMERGENCIAS EN EL MARCO DE LOS PLANES DEPARTAMENTALES DE AGUA EN EL DEPARTAMENTO CAUCA</p> | <p>MUNICIPIO DE MIRANDA DEPARTAMENTO DE CAUCA REPUBLICA DE COLOMBIA</p> | <p>PROYECTO N° : 972</p> |
|--|---|---|---|--|---|--------------|-------------------------|--------------|-------------------------|-------|----------|-------|--------------------------|--|----------|-------|--------------------------|--|----------|-------|--------------------------|--|--|---|--------------------------|
| | | | | | FECHA | MODIFICACION | NOMBRE ING. RESPONSABLE | FIRMA | | | | | | | | | | | | | | | | | |
| 28-11-10 | REV 0 | ING. JUAN ANDRÉS GALARZA | | | | | | | | | | | | | | | | | | | | | | | |
| 30-12-10 | REV 1 | ING. JUAN ANDRÉS GALARZA | | | | | | | | | | | | | | | | | | | | | | | |
| 15-03-11 | REV 2 | ING. JUAN ANDRÉS GALARZA | | | | | | | | | | | | | | | | | | | | | | | |
| <p>CONTIENE: PLANTA GENERAL - CORTES - DETALLES TANQUE CHIQUILINES</p> | | <p>ESCALA: INDICADAS</p> | <p>NOMBRE DEL ARCHIVO: 972-CA07CTACTA001.dwg</p> | <p>FECHA: 15-03-11</p> | <p>PLANO No. 11/49</p> | | | | | | | | | | | | | | | | | | | | |