
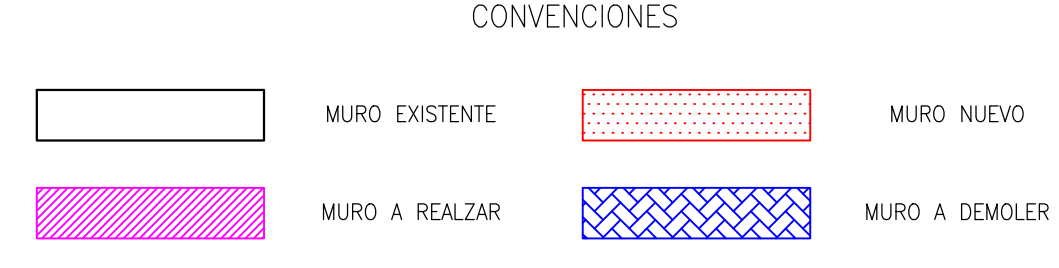
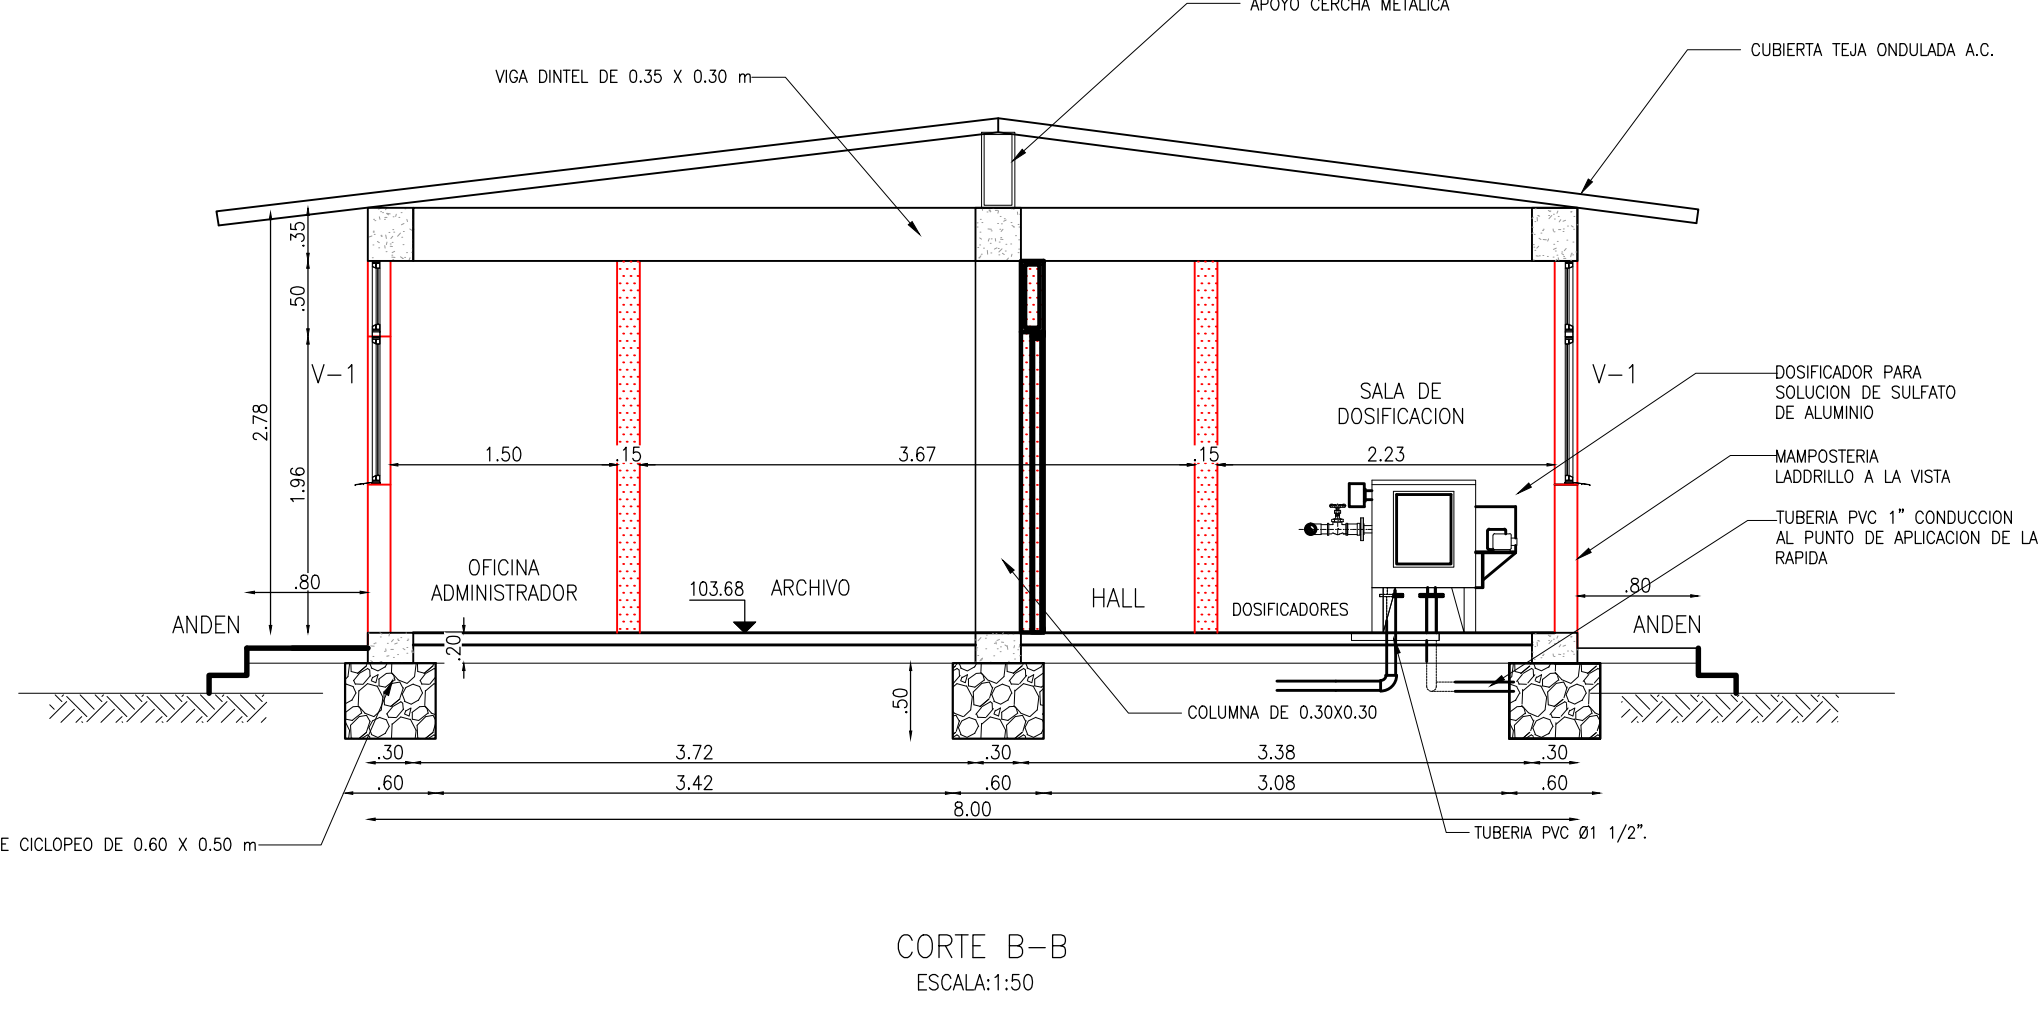
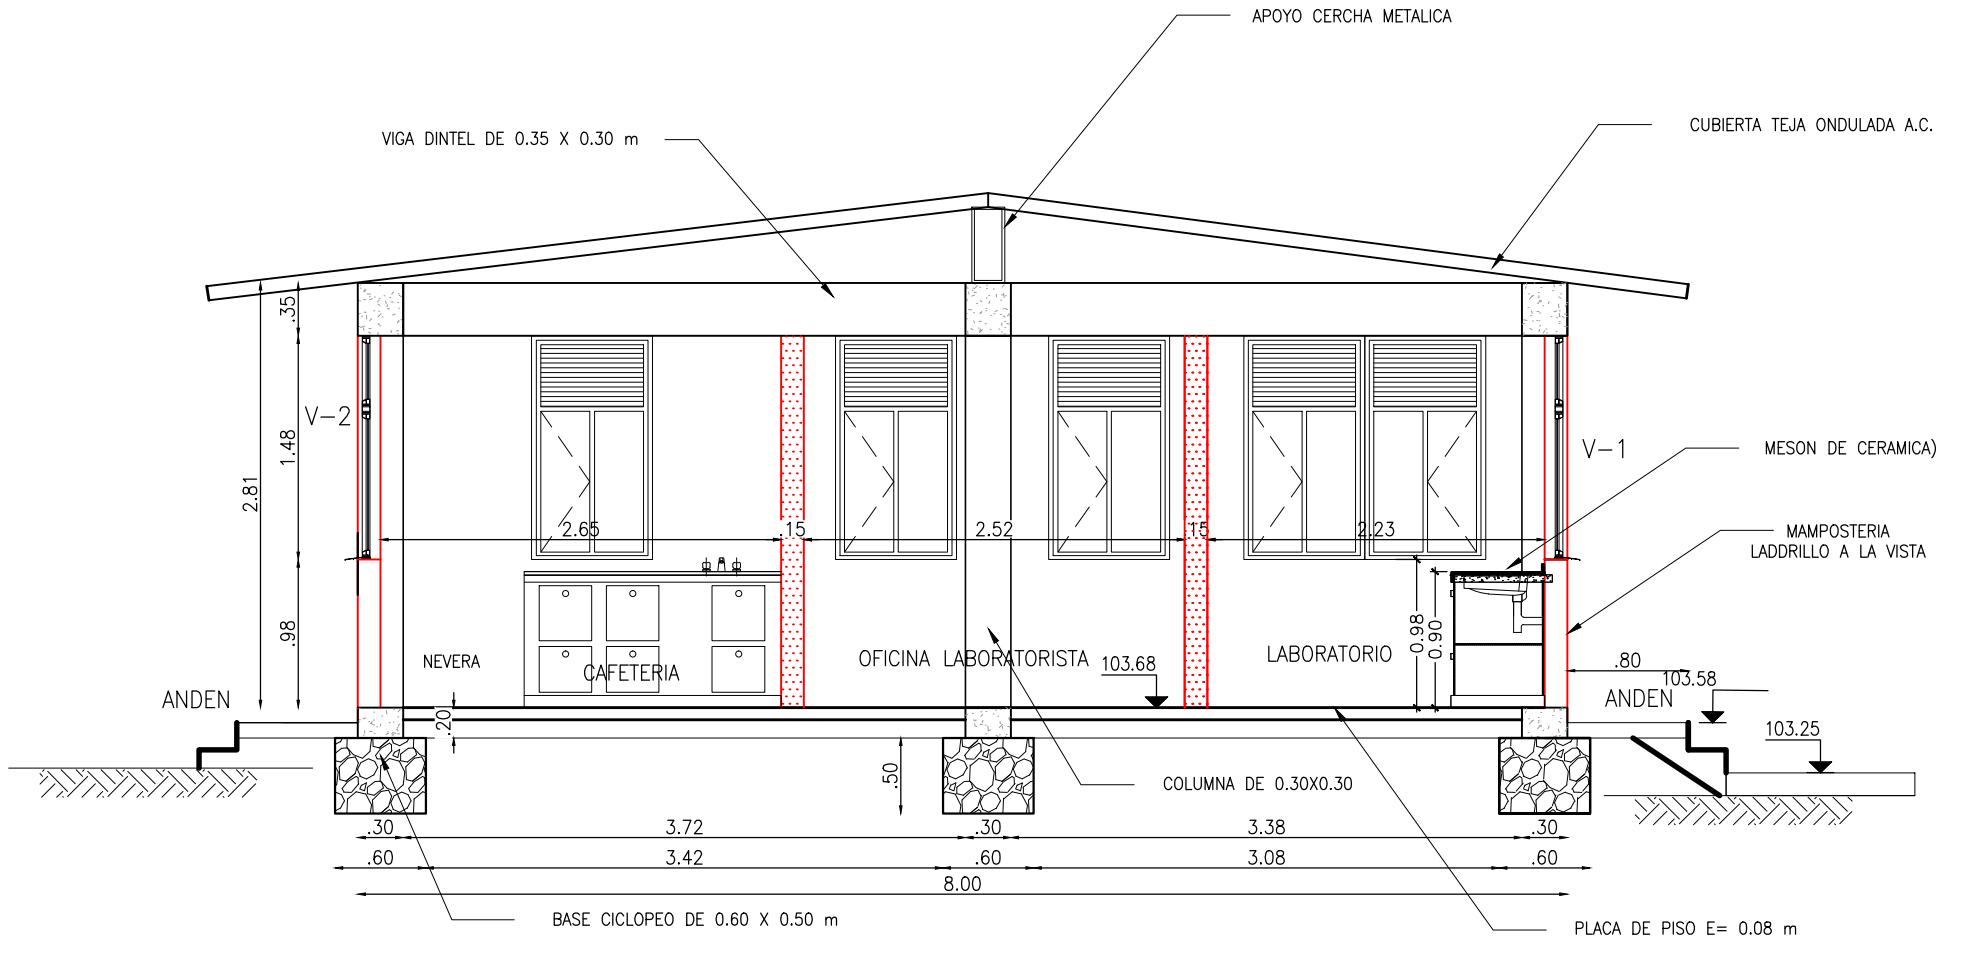


TIPO	DESCRIPCION	ANCHO (m)	ALTIMA (m)	CANTIDAD
P-1	DE VAVEN GIRO 90	0.80	2.40	3
P-2	DE VAVEN GIRO 90	0.80	2.40	8
P-3	DE VAVEN GIRO 90	0.70	2.40	6
V-1	BAJA	1.60	1.40	5
V-2	BAJA	0.80	1.40	5
V-3	ALTA	1.60	0.50	1
V-4	ALTA	0.80	0.50	6

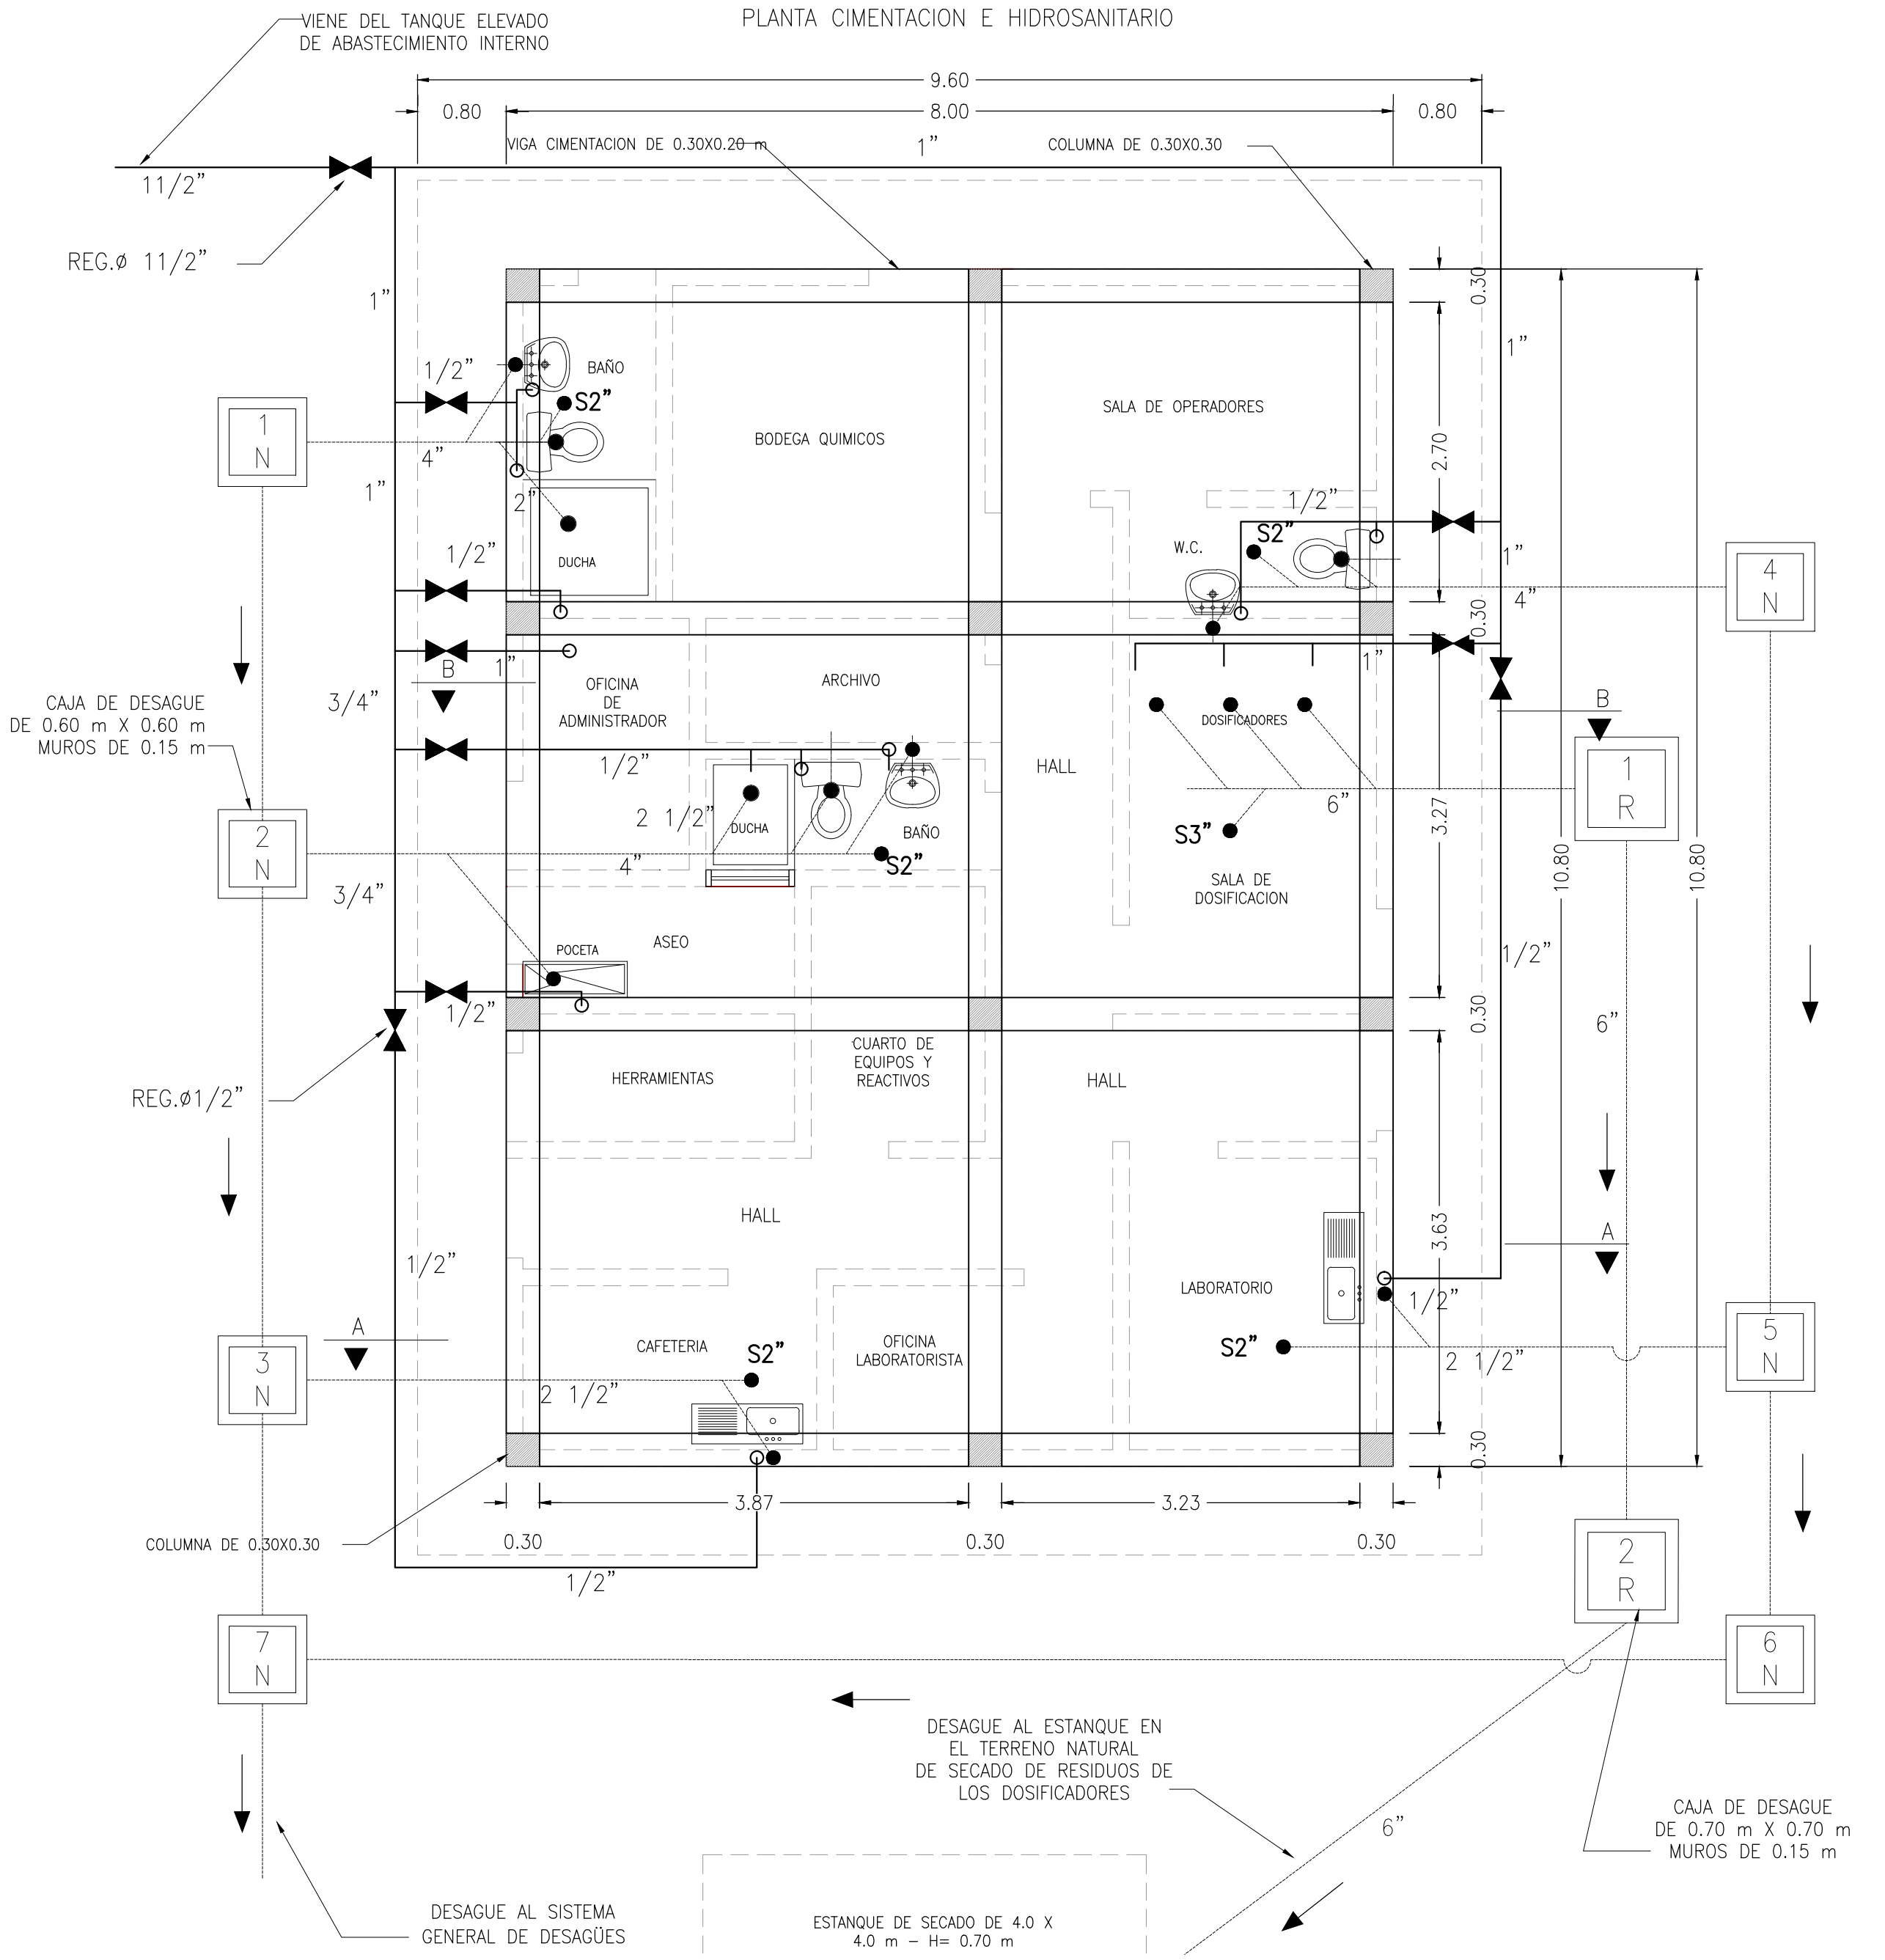

NOTAS:
 1. TODAS LAS DIMENSIONES ESTAN DADAS EN METROS, EXCEPTO QUE SE ESPECIFIQUE OTRA UNIDAD.
 2. LAS DIMENSIONES Y MODELOS DE LAS PUERTAS Y VENTANAS DEBE SER AJUSTADAS DE ACUERDO AL DISEÑO ARQUITECTONICO.
 3. LAS DIMENSIONES DE LAS CAJAS DE DESAGUE TIPO N1 SON DE 0.60 M X 0.60 M Y TIPO R1 DE 0.70 M X 0.70 M Y MUROS DE 0.15 M.

Acción Social
 ACCION SOCIAL FONDO DE INVERSION PARA LA PAZ-FIP

ConCol
 CONSULTORIA CONTRATO. No. 267-2009
 DIRECTOR: ING. ALBERTO MARTINEZ
 ESPECIALISTA: ING. PEDRO ESCOBAR

INTERVENCIÓN:
 ESTUDIOS TÉCNICOS Y CONSTRUCCIONES LTDA.

LOCALIZACIÓN:
 ESC 1:100000

PUNTO DE AMARRE MIRANDA:
 GPS 1 NORTE:851.236,924m
 ESTE:1.094.326,184m
 COTA:1.119,532mnm

FECHA	MODIFICACION	NOMBRE ING. RESPONSABLE	FIRMA
28-11-10	REV. 0	ING. PEDRO ESCOBAR	
30-12-10	REV. 1	ING. PEDRO ESCOBAR	
15-03-11	REV. 2	ING. PEDRO ESCOBAR	

OBJETO:
 ELABORACION Y ENTREGA DE ESTUDIOS Y DISEÑOS PARA PROYECTOS DE ACUEDUCTO, SANEAMIENTO BASICO Y PREVENCIÓN Y ATENCIÓN DE EMERGENCIAS EN EL MARCO DE LOS PLANES DEPARTAMENTALES DE AGUA EN EL DEPARTAMENTO CAUCA

DISEÑO ACUEDUCTO

MUNICIPIO DE MIRANDA
 DEPARTAMENTO DE CAUCA
 REPUBLICA DE COLOMBIA

CONTIENE:
**SISTEMA DE ACUEDUCTO PTAP
 EDIFICIO DE OPERACION
 PLANTAS CORTES Y DETALLES**

ESCALA: INDICADA

NOMBRE DEL ARCHIVO:
 972-CA07HDACPTAPO08

PROYECTO N°: 972
 FECHA: 15-03-11
 PLANO No. **9/16**