



PERFIL DE SESAGUE
ESCALA 1:100

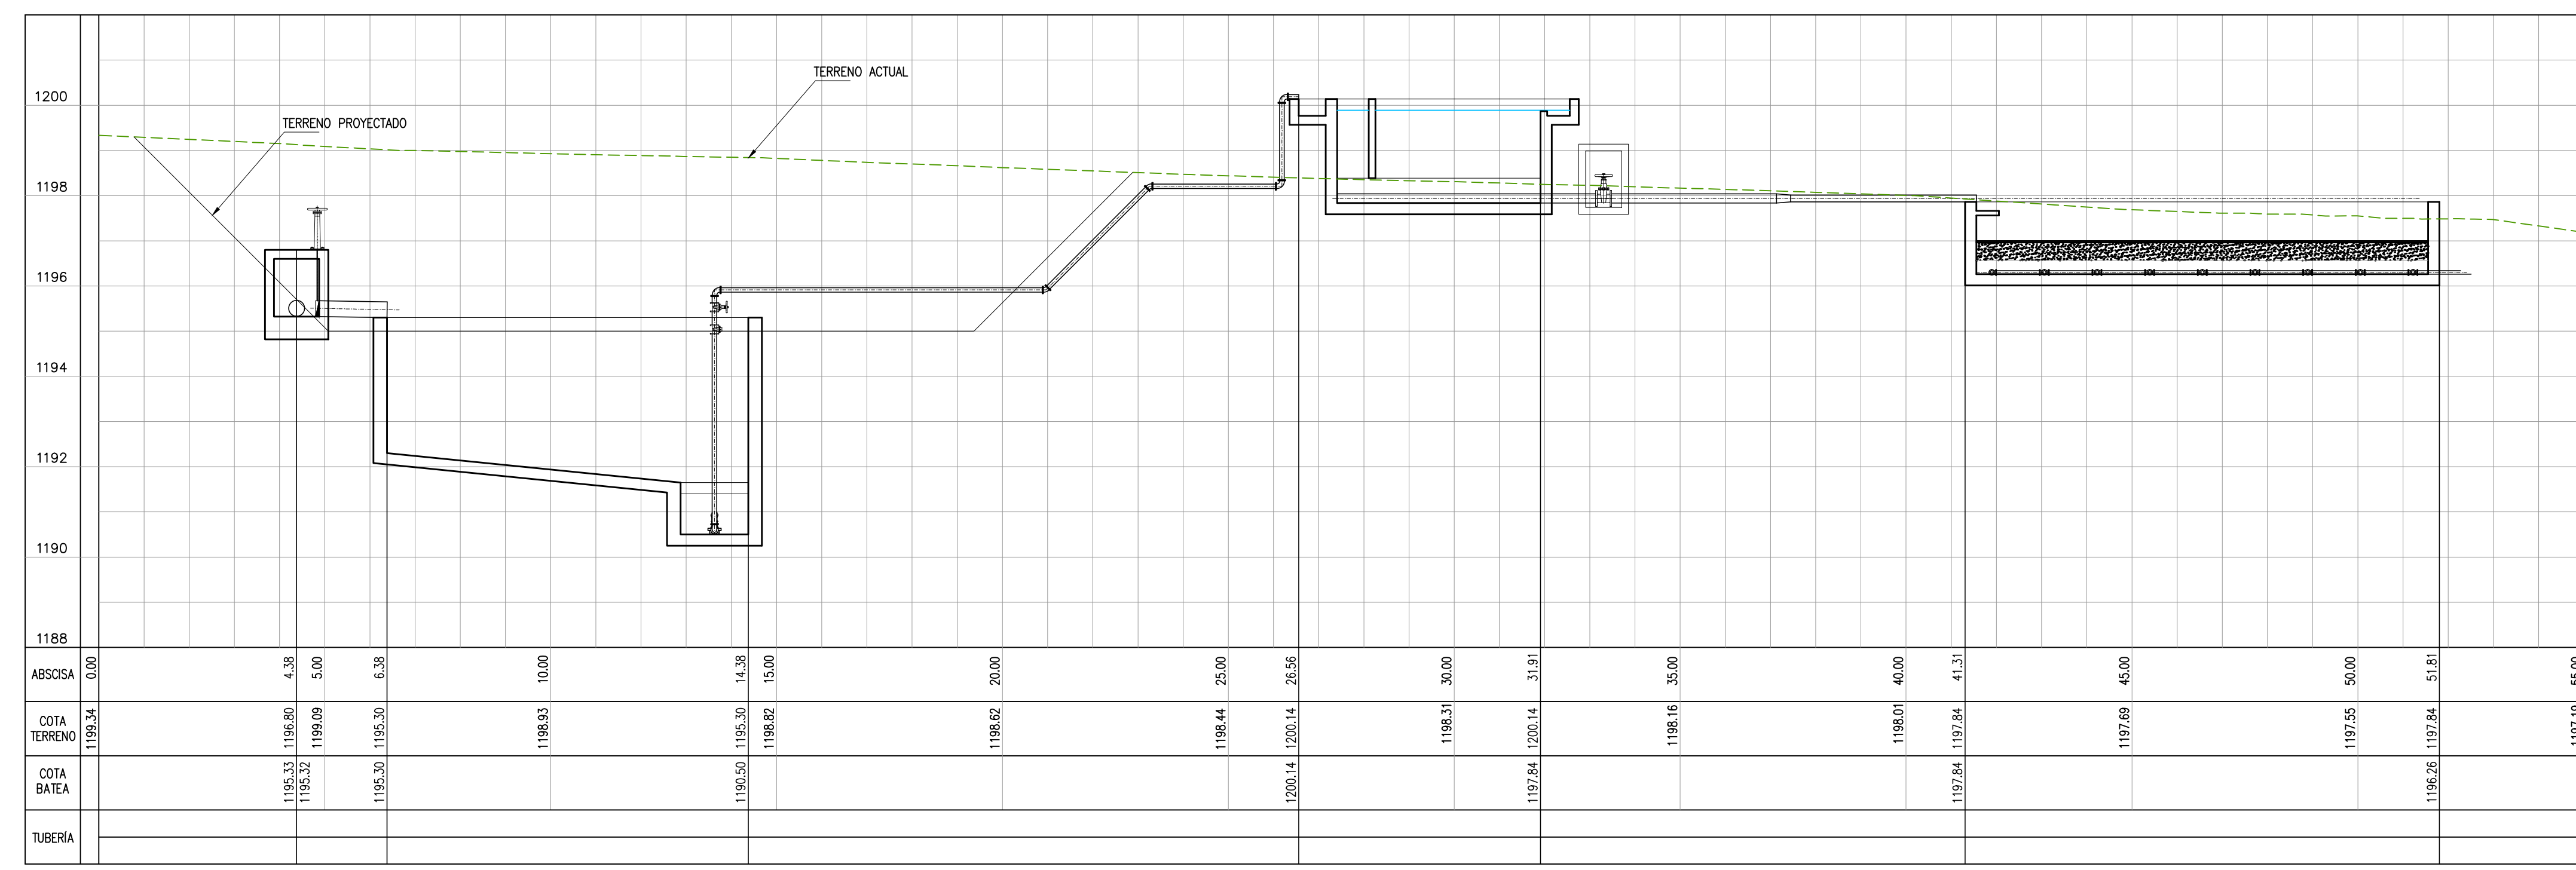

PERFIL
ESCALA 1:100

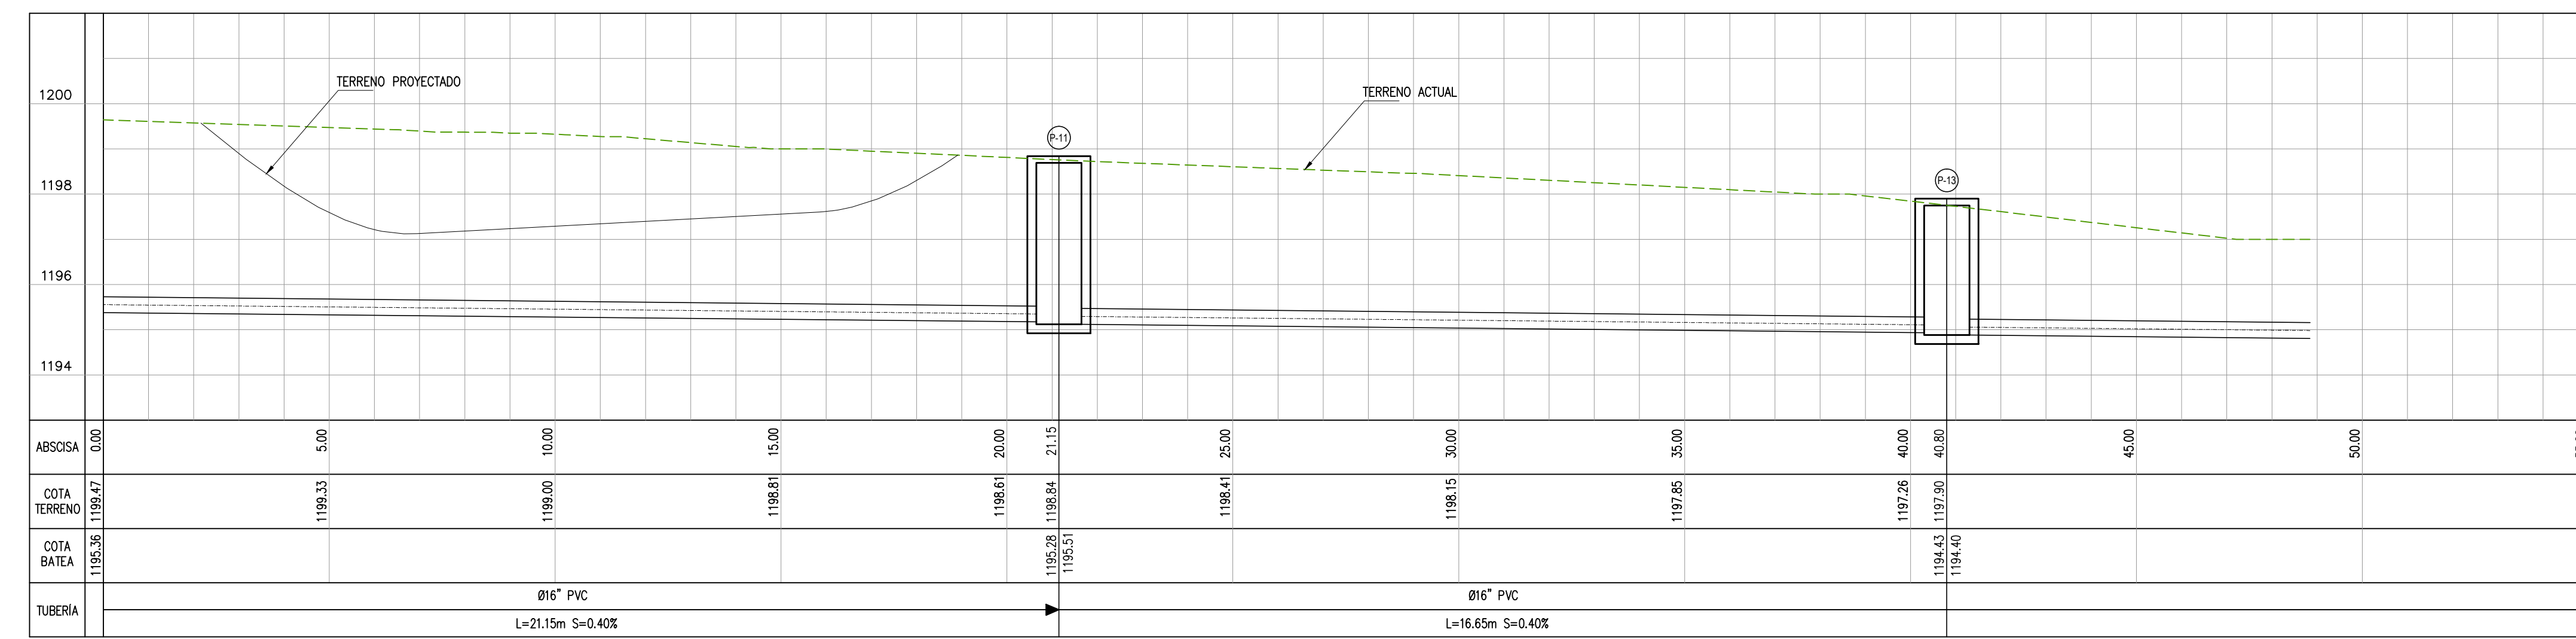

PERFIL PASEO DIRECTO DESAGUE
ESCALA 1:100



	INTERVENIENTOS: ESTUDIOS TECNICOS Y CONSTRUCCIONES LTDA. CONTRATO No. 271-2009	LOCALIZACION: CAUCA	PUNTO DE AMARRE: MIRANDA GPS 1 NORTE: 851.236,924m ESTE: 1.094.326,184m COTA: 1.119,532mnm GPS 2 NORTE: 851.468,147m ESTE: 1.094.354,975m COTA: 1.122,966mnm	MODIFICACIONES	OBJETO: ELABORACION Y ENTREGA DE ESTUDIOS Y DISEÑOS PARA PROYECTOS DE ACUEDUCTO, SANEAMIENTO BASICO Y PREVENCIÓN Y ATENCIÓN DE EMERGENCIAS EN EL MARCO DE LOS PLANES DEPARTAMENTALES DE AGUA EN EL DEPARTAMENTO CAUCA	MUNICIPIO DE MIRANDA DEPARTAMENTO DE CAUCA REPUBLICA DE COLOMBIA	PROYECTO N°: 972												
				<table border="1"> <thead> <tr> <th>FECHA</th> <th>MODIFICACION</th> <th>NOMBRE ING. RESPONSABLE</th> <th>FIRMA</th> </tr> </thead> <tbody> <tr> <td>28-11-10</td> <td>REV. 0</td> <td>ING. PEDRO ESCOBAR</td> <td></td> </tr> <tr> <td>30-12-10</td> <td>REV. 1</td> <td>ING. PEDRO ESCOBAR</td> <td></td> </tr> <tr> <td>15-03-11</td> <td>REV. 2</td> <td>ING. PEDRO ESCOBAR</td> <td></td> </tr> </tbody> </table>		FECHA	MODIFICACION	NOMBRE ING. RESPONSABLE	FIRMA	28-11-10	REV. 0	ING. PEDRO ESCOBAR		30-12-10	REV. 1	ING. PEDRO ESCOBAR		15-03-11	REV. 2
FECHA	MODIFICACION	NOMBRE ING. RESPONSABLE	FIRMA																
28-11-10	REV. 0	ING. PEDRO ESCOBAR																	
30-12-10	REV. 1	ING. PEDRO ESCOBAR																	
15-03-11	REV. 2	ING. PEDRO ESCOBAR																	