



PLANTA MUROS
ESCALA 1:50

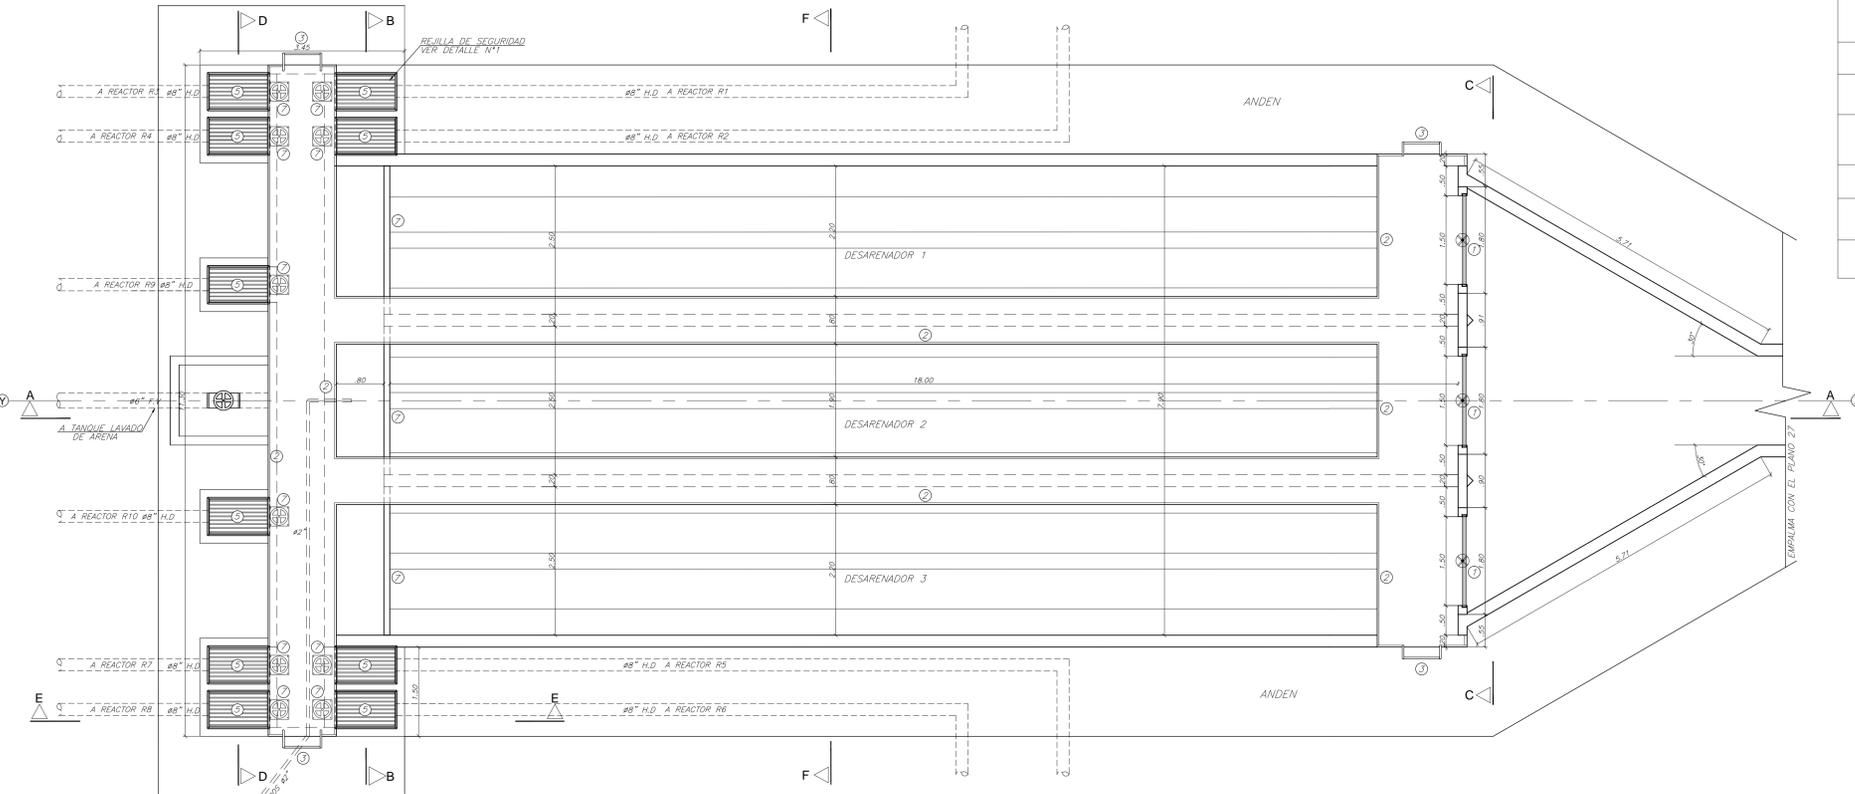


PLANTA DESARENADORES Y ESTRUCTURA DE REPARTICION
ESCALA 1:50

PUNTO	ELEMENTO	ESPECIFICACION	CANTIDAD	UBICACION
1	COMPUERTA FRONTAL CON MARCO EXTERIOR DE HIERRO FUNDIDO	1.40x1.55cm MARCO EXTERIOR, CUBA Y TAPAS EN HIERRO FUNDIDO, SELLOS EN BRONCE, RUEDA DE MANEJO CON BASTAGO ASCENDENTE. PRESION MAXIMA DE SERVICIO 2m DE COLUMNA DE AGUA, OPERACION MANUAL.	3	ENTRADA DESARENADORES
2	BARANDA DE SEGURIDAD	EN HIERRO NEGRO # L1 1/2"	40 M LINEALES	ENTRADA DESARENADORES Y CALA DE REPARTICION
3	ESCALA EN TUBO GALVANIZADO DE 1" VER DETALLE N°2	GALVANIZADO DE 1" SEGUN DETALLE C-GA-A	4	ACCESO PLATAFORMA CONTROL, COMPUERTAS, PASARELA Y CAMARA DE REPARTICION
4	COMPUERTA FRONTAL CON MARCO EXTERIOR DE HIERRO FUNDIDO	0.62x0.62cm MARCO EXTERIOR, CUBA Y TAPAS EN HIERRO FUNDIDO, SELLOS EN BRONCE, COLUMNA DE MANEJO, RUEDA DE MANEJO CON BASTAGO ASCENDENTE.	10	ESTRUCTURA DE REPARTICION
5	REJA METALICA DE SEGURIDAD VER DETALLE N°1	EN HIERRO FUNDIDO DE 1.05x.65	10	CAJAS DE INSPECCION, ESTRUCTURA DE REPARTICION
6	VALVULA DE COMPUERTA DE HIERRO	CUERPO EN HIERRO FUNDIDO ESTREMOS LISOS, VASTAGO PLD EN BRONCE Y RUEDA DE MANEJO	1	SALIDA SOBRE TUBERIA DE COCCION, TANQUE LAVADO DE ARENA
7	COLUMNA DE MANEJO	COLUMNA DE MANEJO PARA COMPUERTA CON VASTAGO ELEVABLE Y RUEDA DE MANEJO	10	SALIDA DESARENADORES

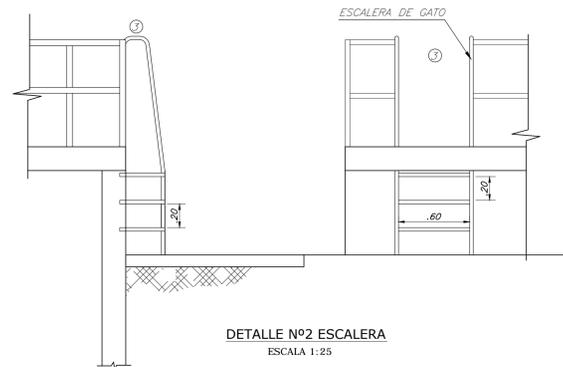


DETALLE N°2 ESCALERA
ESCALA 1:25

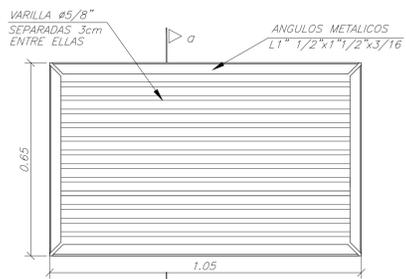

DETALLE N°1
REJILLA DE SEGURIDAD
ESCALA 1:10


CORTE a-a
ESCALA 1:10

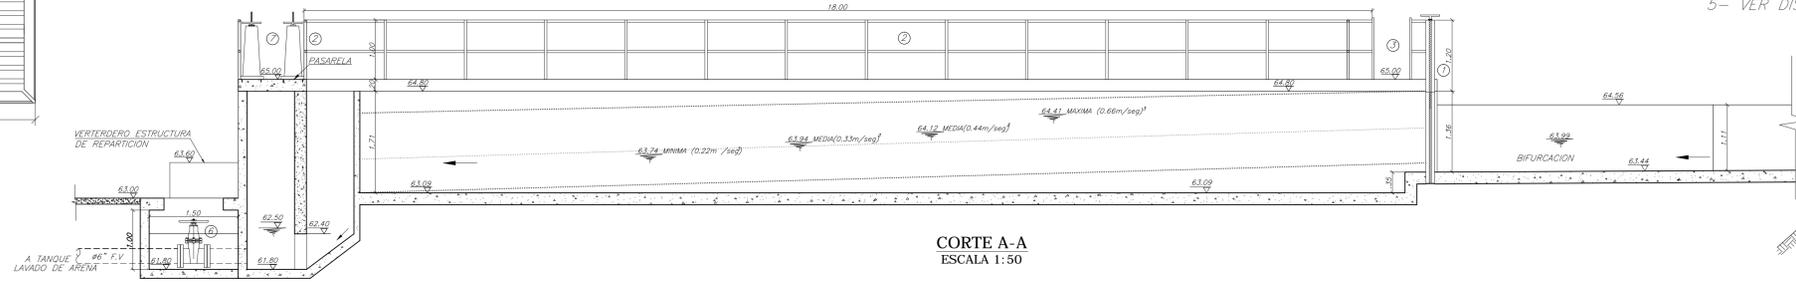


CORTE A-A
ESCALA 1:50

NOTAS:


- 1- EL REPLANTEO DE ESTAS ESTRUCTURAS Y LOS EJES DE CONSTRUCCION SE MUESTRAN EN EL PLANO 27
- 2- LA UBICACION DENTRO DE LA PTAR APARECE EN EL PLANO 26
- 3- LAS DIMENSIONES DE LOS PLANOS ESTRUCTURALES PREDOMINAN SOBRE LOS HIDRAULICOS
- 4- EL SISTEMA DE TUBERIAS SE MUESTRA EN EL PLANO
- 5- VER DISEÑOS ESTRUCTURALES

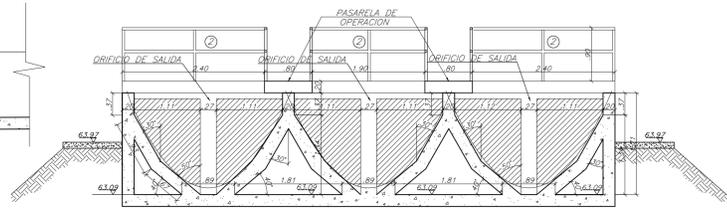


CORTE F-F
ESCALA 1:50

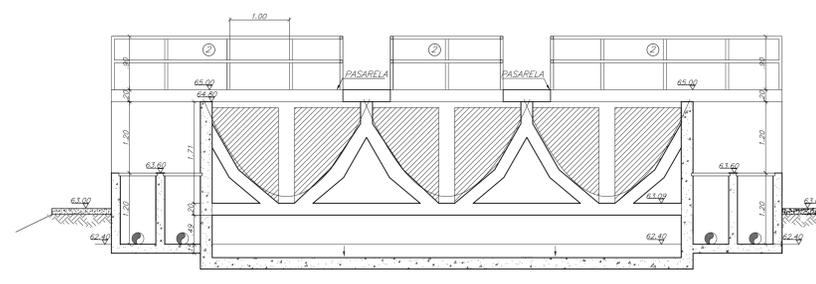


CORTE B-B
ESCALA 1:50

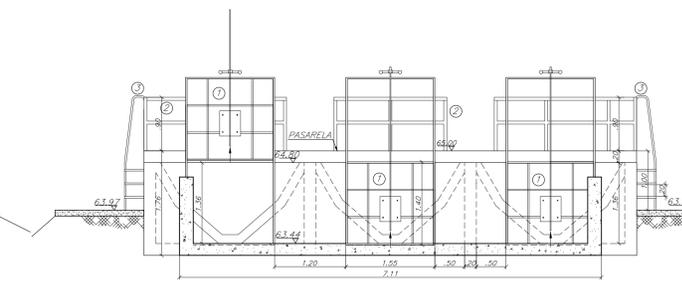

CORTE C-C
ESCALA 1:50

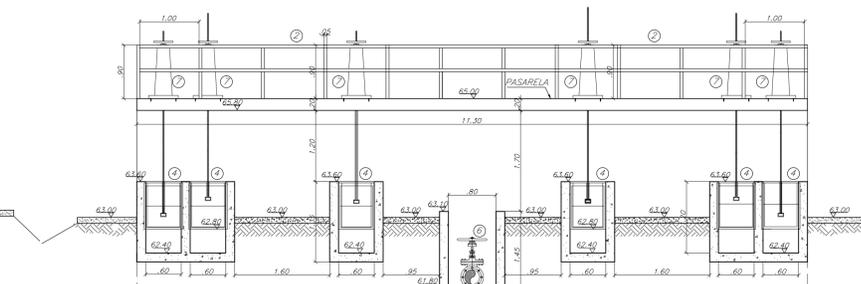

CORTE D-D
ESCALA 1:50

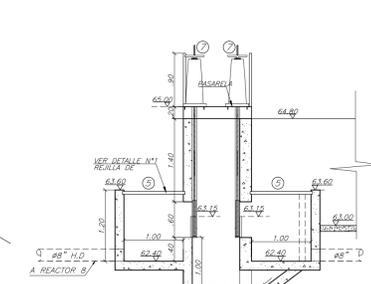

CORTE E-E
ESCALA 1:50