



PC-1				ESPECIFICACIONES	DETALLE
CANTIDAD	Izquierda	Derecha	Total	PUERTA CORREDIZA EN MADERA CEDRO ENTAMBORADA LISA CON TAPARIEL EN ACERO.	
	0	1	1		
LOCALIZACION ESPACIO	ACCESO PRINCIPAL				
DIMENSIONES	ANCHO	ALTO			
	1.00	2.00			

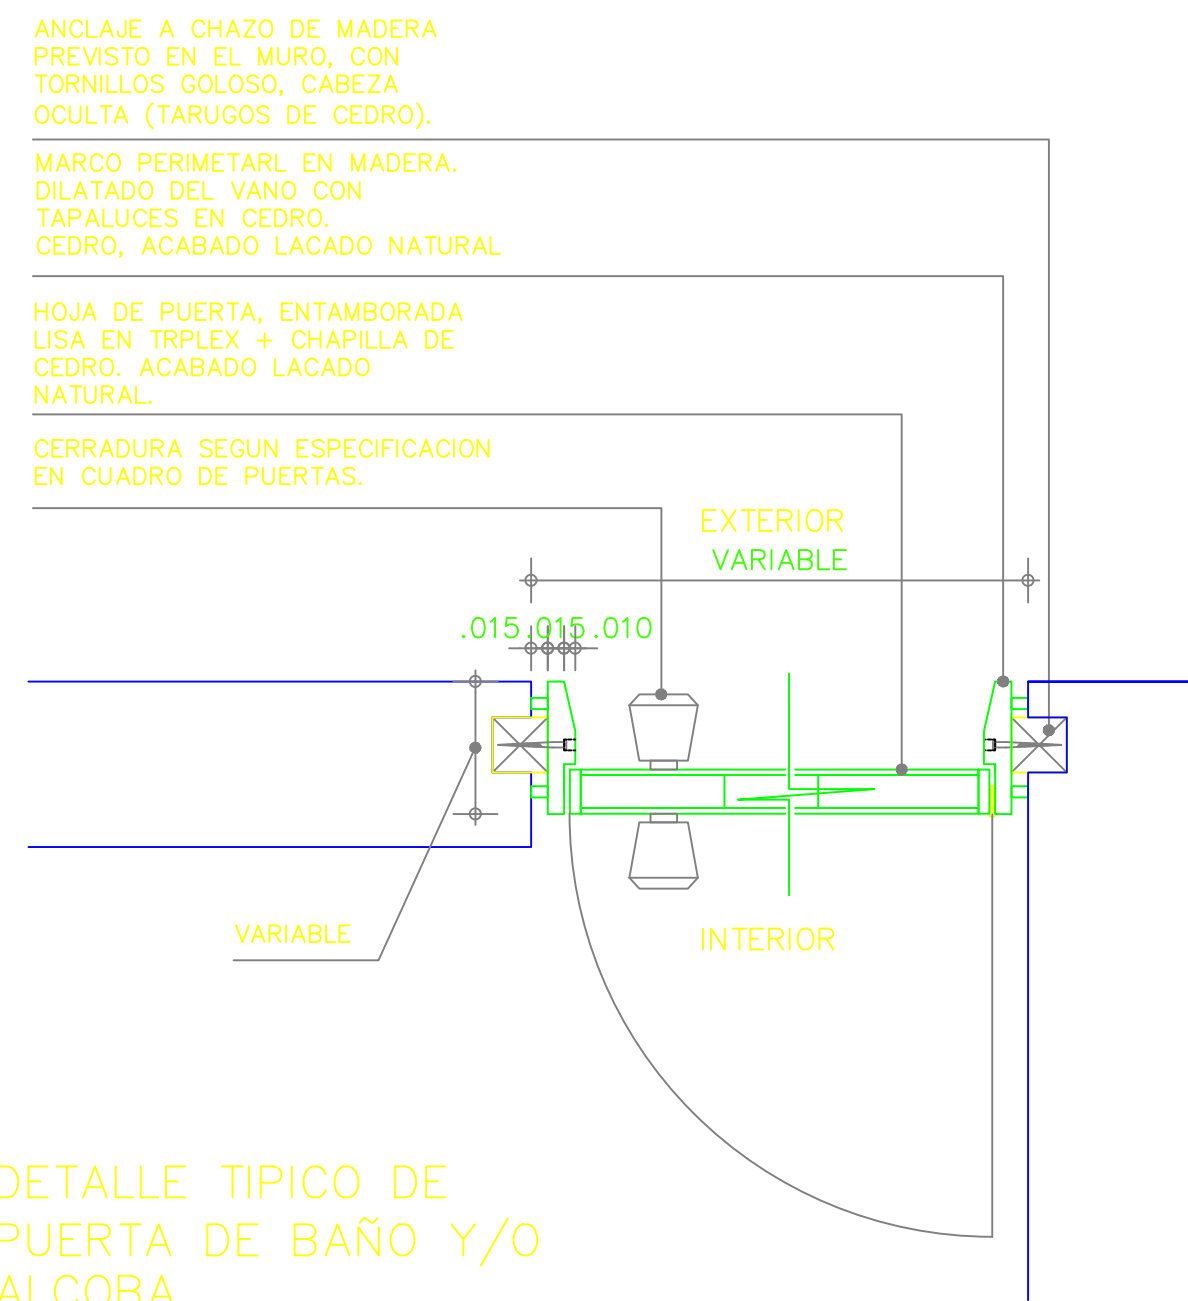

DETALLE TIPICO DE PUERTA DE BAÑO Y/O ALCOBA. ESC 1:10


P-1				ESPECIFICACIONES	DETALLE
CANTIDAD	Izquierda	Derecha	Total	PUERTA BATIENTE EN LAMINA METALICA CAL 18 DE DOS CUERPOS, APERSIANADA CON CELOSIA METALICA CON ESPACIOS NO MAYORES DE 0.15M. BASE EPOXICA + PINTURA POLIURETANO.	
	NA	NA	2		
LOCALIZACION ESPACIO	ACCESO A TALLER EN PISO 1 ACCESO A OFICINAS DE GERENCIA EN PISO 2				
DIMENSIONES	ANCHO	ALTO			
	1.50	2.00			

P-2				ESPECIFICACIONES	DETALLE
CANTIDAD	Izquierda	Derecha	Total	PUERTA BATIENTE EN MADERA CEDRO ENTAMBORADA LISA CERRADURA SCHLAGE A-40-S ORBIT CROMADA MATE	
	5	3	8		
LOCALIZACION ESPACIO	ACCESO BAÑO TALLER ACCESO CUARTO HERRAMIENTAS Y EQUIPO ACCESO LABORATORIO ACCESO BAÑO COMUNAL ACCESO BAÑO GERENCIA ACCESO REACTIVOS LAB. ACCESO EQUIPOS LAB. ACCESO BAÑO LAB.				
DIMENSIONES	ANCHO	ALTO			
	0.80	2.00			

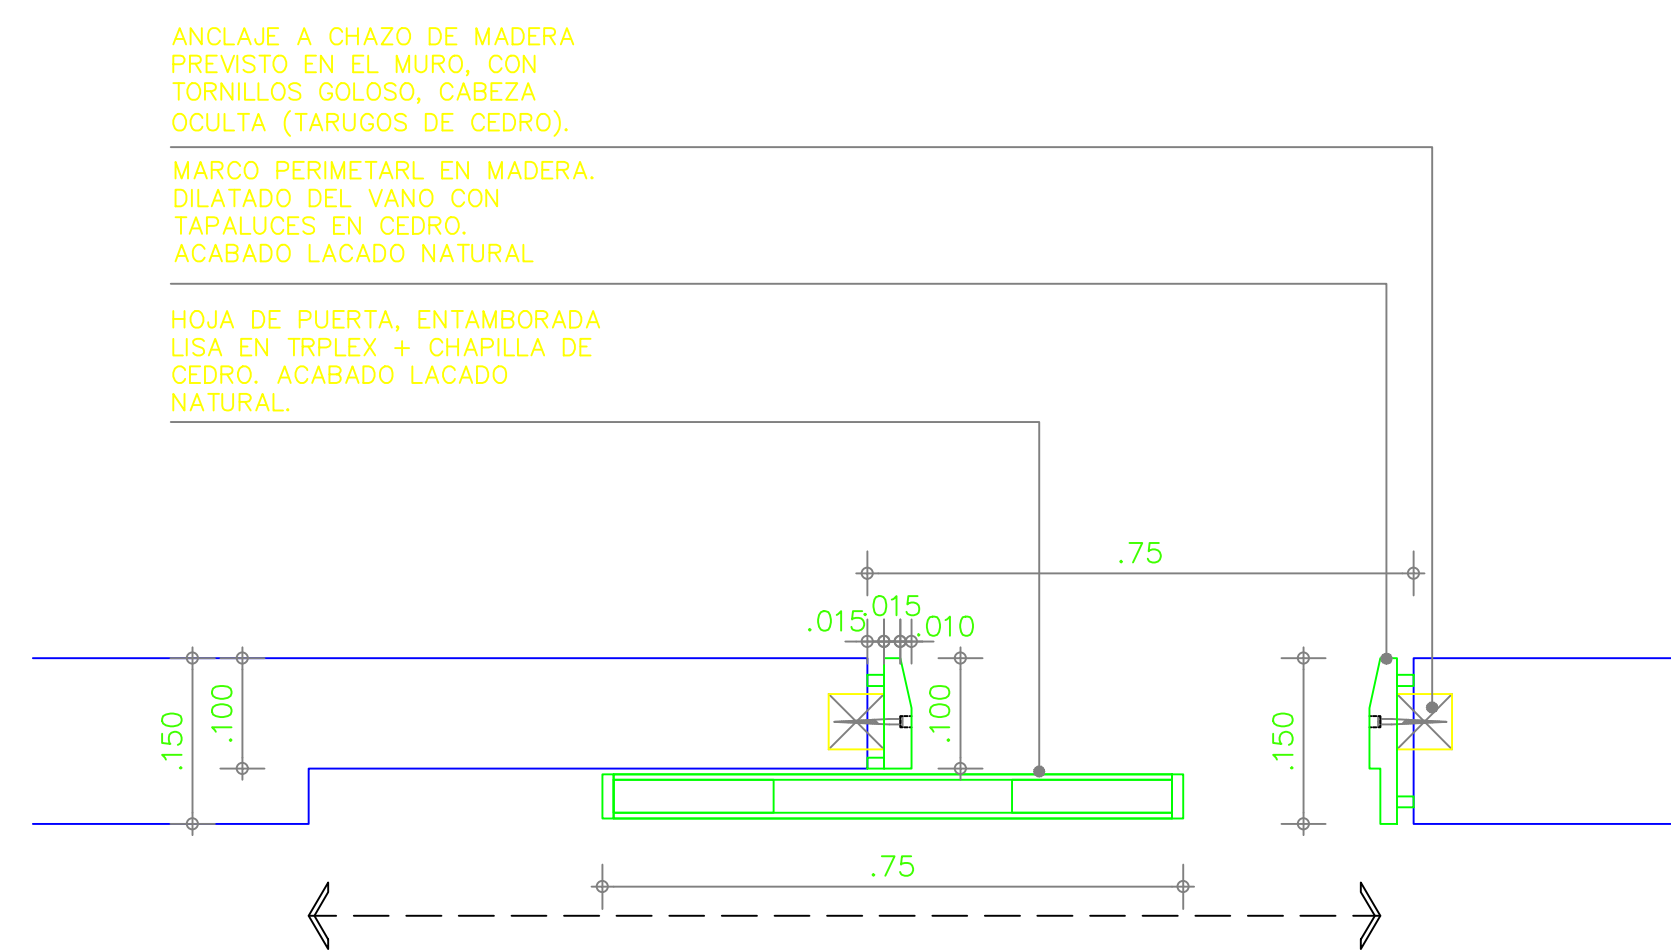

DETALLE TIPICO DE PUERTA CORREDIZA ESC 1:10

P-2A				ESPECIFICACIONES	DETALLE
CANTIDAD	Izquierda	Derecha	Total	PUERTA DE SEGURIDAD EN LAMINA METALICA ENTAMBORADA, ENCHAPADA EN MADERA CEDRO BATIENTE. CERRADURA SCHLAGE H-180 ORBIT CROMADA MATE.	
	0	1	1		
LOCALIZACION ESPACIO	PUERTA ACCESO VIVIENDA CELADOR				
DIMENSIONES	ANCHO	ALTO			
	0.80	2.00			

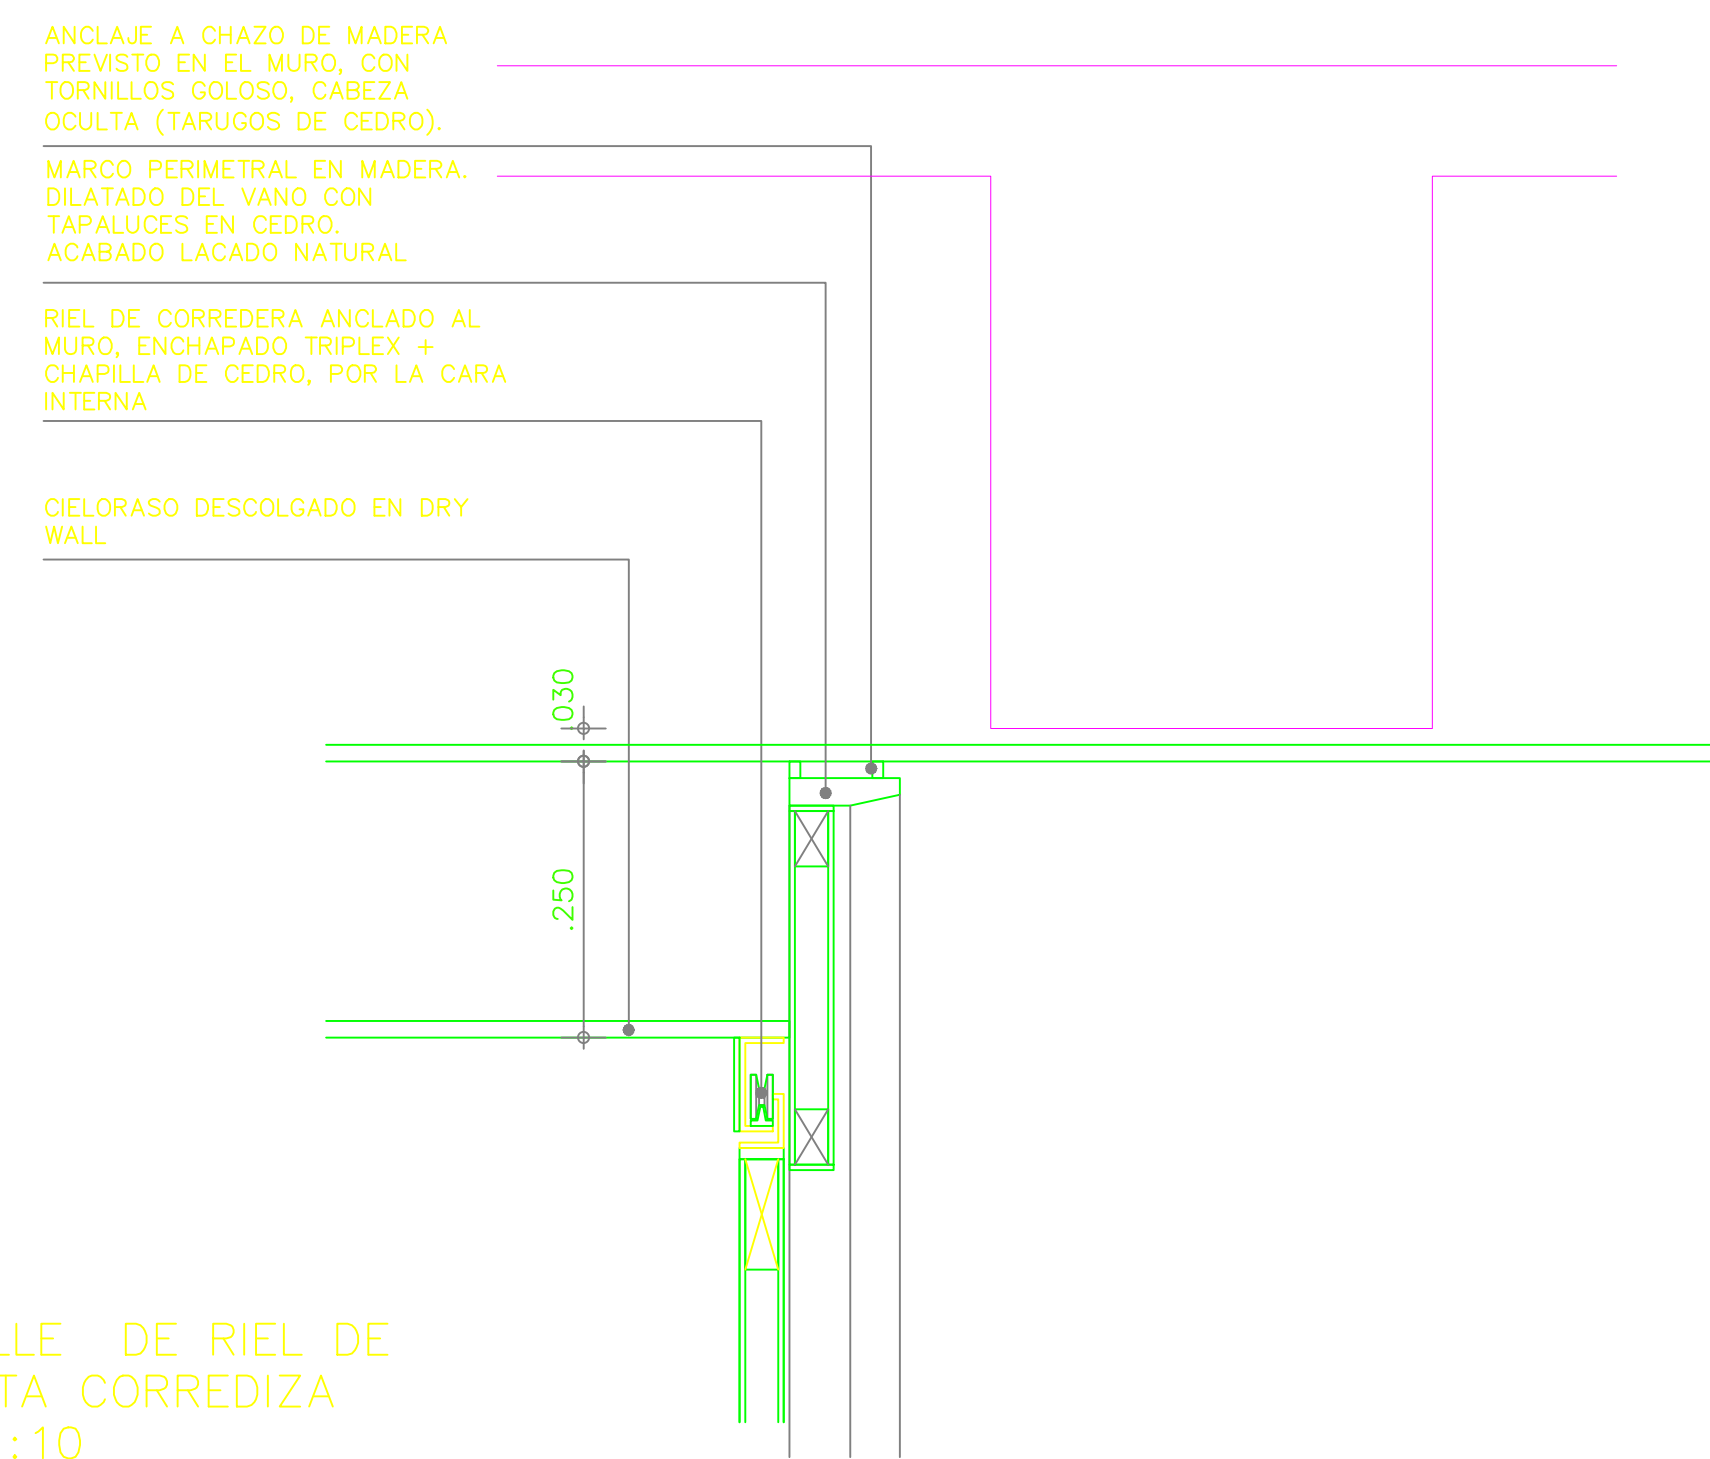

DETALLE DE RIEL DE PUERTA CORREDIZA ESC 1:10

P-3				ESPECIFICACIONES	DETALLE
CANTIDAD	Izquierda	Derecha	Total	PUERTA BATIENTE EN MADERA CEDRO ENTAMBORADA LISA CERRADURA SCHLAGE A-40-S ORBIT CROMADA MATE	
	1	1	2		
LOCALIZACION ESPACIO	ACCESO BAÑO CELADOR ACCESO PATIO CELADOR				
DIMENSIONES	ANCHO	ALTO			
	0.60	2.00			

CODIGO	CANTIDAD	LOCALIZACION ESPACIO	DIMENSIONES		ESPECIFICACIONES	CODIGO	CANTIDAD	LOCALIZACION ESPACIO	DIMENSIONES		ESPECIFICACIONES
			ANCHO	ALTO					ANCHO	ALTO	
V-1	1	TALLER PRIMER PISO	4.00	2.00	VENTANA EN PERILERIA DE ALUMINO Y CRISTAL - 2 BATIENTES CRISTAL TEMPLADO O VORO CON FUSION DE SEGURIDAD A TOPE	V-1A	1	SALA DE JUNTAS SEGUNDO PISO	4.70	2.00	VENTANA EN PERILERIA DE ALUMINO Y CRISTAL - 2 BATIENTES CRISTAL TEMPLADO O VORO CON FUSION DE SEGURIDAD A TOPE

DESPIECE	DESPIECE

CODIGO	CANTIDAD	LOCALIZACION ESPACIO	DIMENSIONES		ESPECIFICACIONES	CODIGO	CANTIDAD	LOCALIZACION ESPACIO	DIMENSIONES		ESPECIFICACIONES
			ANCHO	ALTO					ANCHO	ALTO	
V-2	2	OFICINA GERENCIA SEGUNDO PISO	2.50	2.20	VENTANA EN PERILERIA DE ALUMINO, 1 FIJO, 1 CORREDIZA, MONTANTE INTERIOR FIJA	V-4	5	ALCOBA CELADOR PISO 1 COCINA CELADOR PISO 1 VESTIER TALLER PISO 1 VESTIER LAB. PISO 2	1.00	2.20	VENTANA EN PERILERIA DE ALUMINO, 1 FIJO, 1 BATIENTE
V-3	2	OFICINA JEFE DE SECCION OFICINA ASISTENTE GERENCIA	1.85	2.20	VENTANA EN PERILERIA DE ALUMINO, 1 FIJO, 1 CORREDIZA, MONTANTE INTERIOR FIJA	V-5	3	AREA MESONES LAB. PISO 2 AREA DE ESPERA GERENCIA PISO 2	0.80	2.20	VENTANA EN PERILERIA DE ALUMINO, 1 FIJO, 1 BATIENTE

DESPIECE	DESPIECE	DESPIECE	DESPIECE

CODIGO	CANTIDAD	LOCALIZACION ESPACIO	DIMENSIONES		ESPECIFICACIONES
			ANCHO	ALTO	
V-6	2	TALLER PRIMER PISO	0.50	1.50	VENTANA EN PERILERIA DE ALUMINO, FIJA.
V-7	1	DUCHA BAÑO DE LABORATORIO PISO 2	1.00	0.50	VENTANA EN PERILERIA DE ALUMINO, 1 FIJO Y 1 CORREDIZA
V-8	6	BAÑO CELADOR PISO 1 BAÑO TALLER PISO 1 BAÑO LAB. PISO 2 BAÑO GENERAL PISO 2 BAÑO OF. GERENTE PISO 2	0.80	0.50	VENTANA EN PERILERIA DE ALUMINO, 1 FIJO Y 1 CORREDIZA

DESPIECE	DESPIECE

CUADRO DE PUERTAS Sin Esc

CUADRO DE VENTANAS Sin Esc