

NOTAS

1. VER DETALLES INTERCONEXION TUBERIA LODOS A POZO DE BOMBEO EN EL PLANO 40
2. VER DETALLES COMPLEMENTARIOS DE LINEA 600 EN PLANO 39 Y 41


CONVENCIONES

CONDUCCION DE LIXIVIADOS A CAMARA DE DISTRIBUCION ----- (500)

CONDUCCION DE LAVADO Y SECADO DE ARENA ----- (600)

AGUAS NEGRAS EDIFICIO DE OPERACION - - - - - (700)

LLENADO TANQUE AGUA TRATADA PARA RIEGO Y ASEO ----- (900)

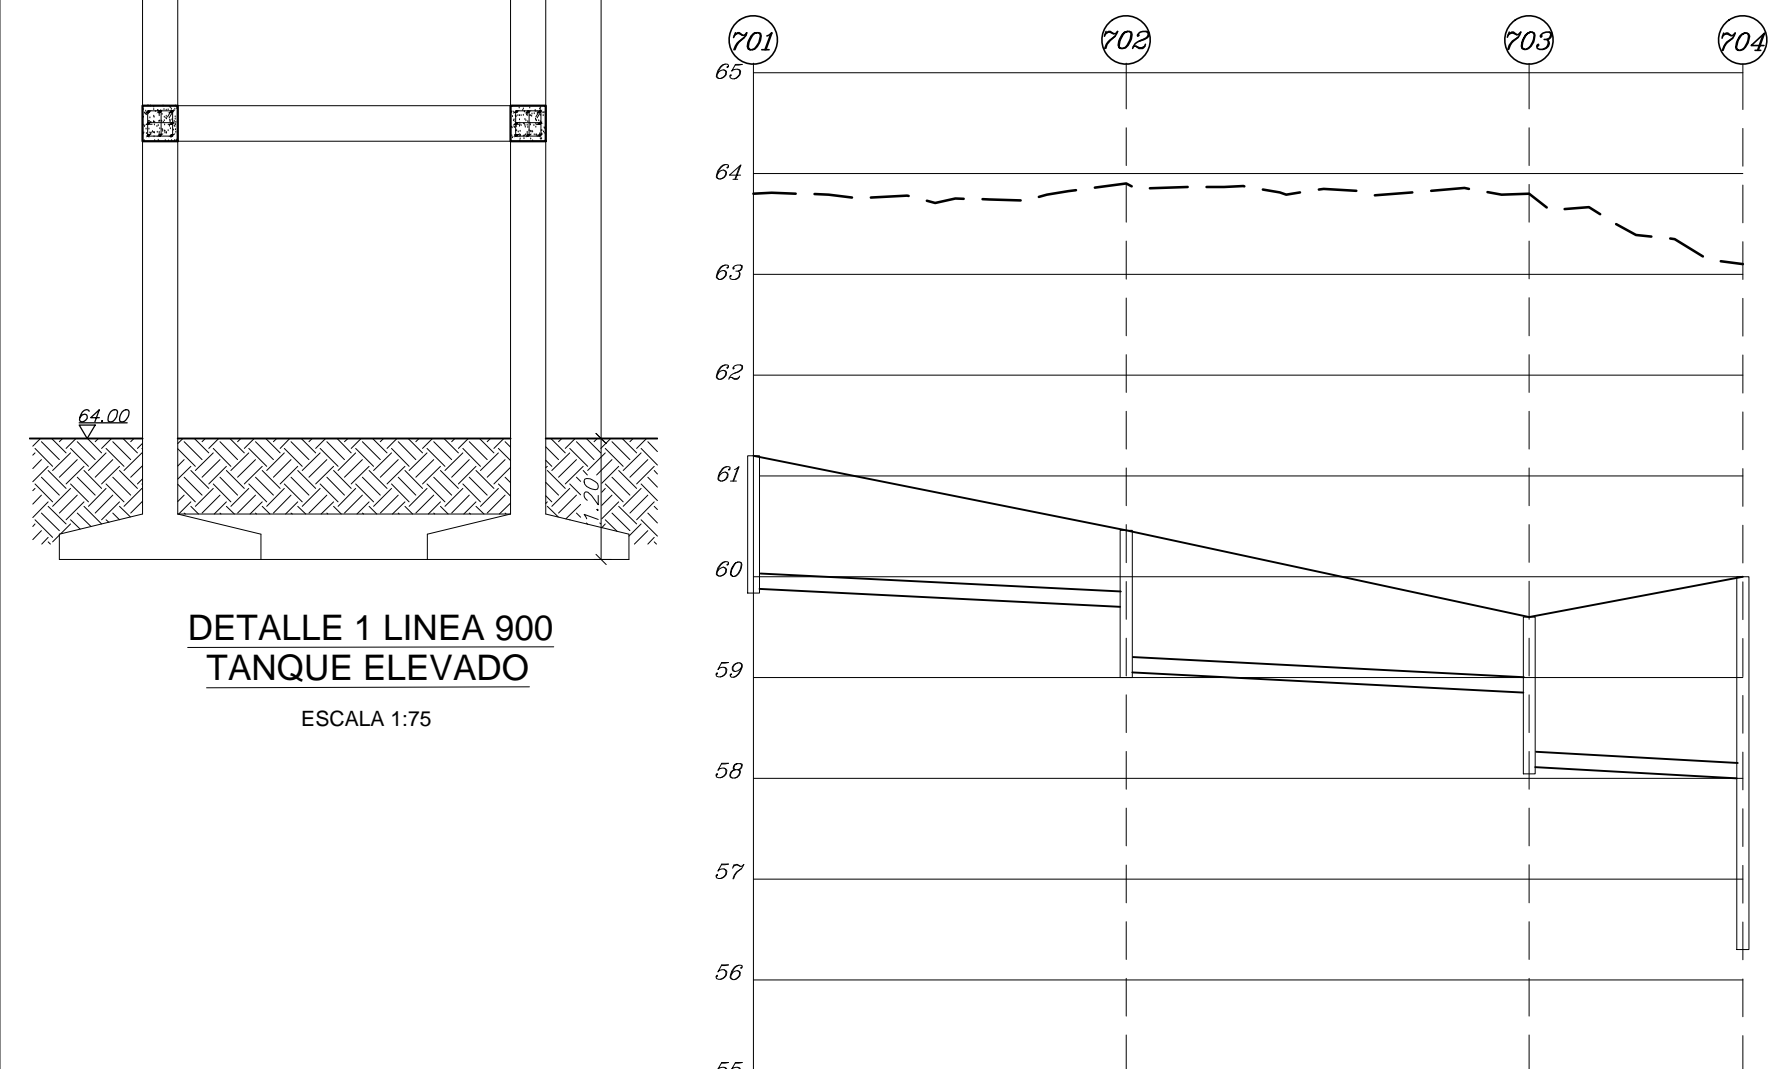

ABSCISA	60	61	62	63	64	65
COTA TERRENO	63.80	63.90	63.80	63.10	63.10	63.10
COTA RASANTE	61.20	60.46	59.60	60.00	60.00	60.00
COTA BATEA	59.88	59.70	58.85	58.11	58.11	58.00
ELEMENTOS	ø 6" - PVC P=0.5 % - L= 36.97 m	ø 6" - PVC P=0.5 % - L= 40.00 m	ø 6" - PVC P=0.5 % L= 21.20 m			

PERFIL TUBERIA DE AGUAS NEGRAS EDIFICIO DE OPERACION
ESCALA: H= 1:750 V= 1:75

CUADRO DESPIECE											
NUDO	LINEA	CODOS ESPEC.	TEES ESPEC. #	CRUCES ESPEC. #	REDUCCI ESPEC. #	VALVULAS ESPEC. #	BOCA HIDRANTE ESPEC. #	PASAMUROS ESPEC. #			
500	Bombeo Lixiviados	ver plano 40							ver plano 40		
501	Bombeo Lixiviados	90° x 2" HD Radio largo espigo	1								
502	Bombeo Lixiviados	90° x 2" HD Radio largo espigo	1								
503	Bombeo Lixiviados	90° x 2" HD Radio largo espigo	1								
504	Bombeo Lixiviados	90° x 2" HD Radio corto espigo	2								
505	Bombeo Lixiviados	90° x 2" HD Radio corto espigo	2								
600	Manejo de arenas					Valvula de compuerta 6" HF Vastago no ascendente y rueda de manejo	1		6" FV y espigo		1
601	Manejo de arenas								6" FV y espigo		1
602	Manejo de arenas								6" FV y espigo		1
603	Manejo de arenas	90° x 6" FV radio largo espigo	1								
604	Manejo de arenas	90° x 6" FV radio largo espigo	1								
605	Manejo de arenas	90° x 6" FV radio corto espigo	3								
606	Manejo de arenas								4" FV y espigo		1
900	Bombeo agua tratada								niple pasamuro 2" HD		1
901	Bombeo agua tratada	90° x 2" HD espigo radio largo	1								
902	Bombeo agua tratada	90° x 2" HD espigo radio corto	3			Valvula de flotador 2" HD	1		niple pasamuro 2" HD		1

