




DETALLE SUMEDEROS CON DESARENADOR EN LA CALZADA SIN ESCALA

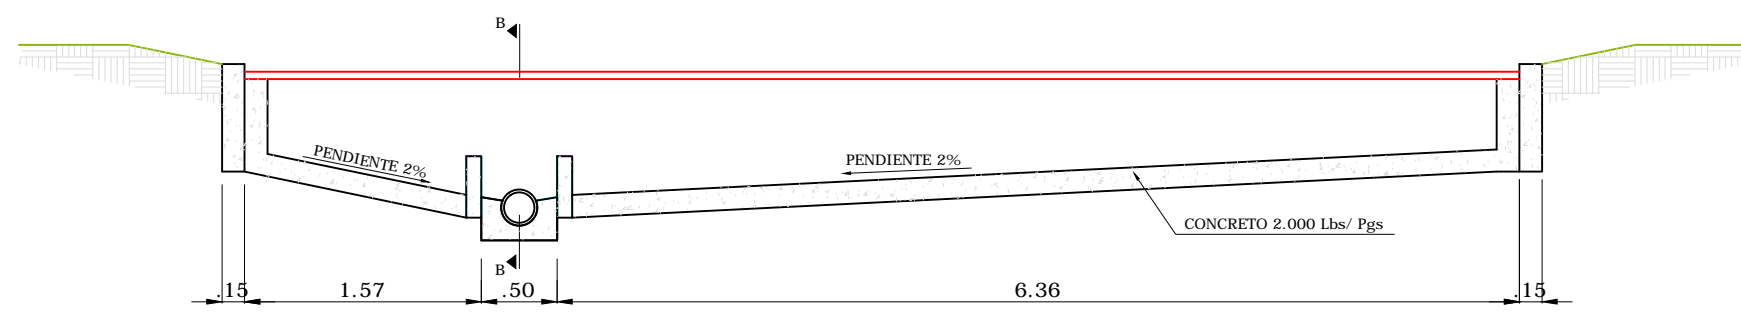


CORTE B-B SIN ESCALA

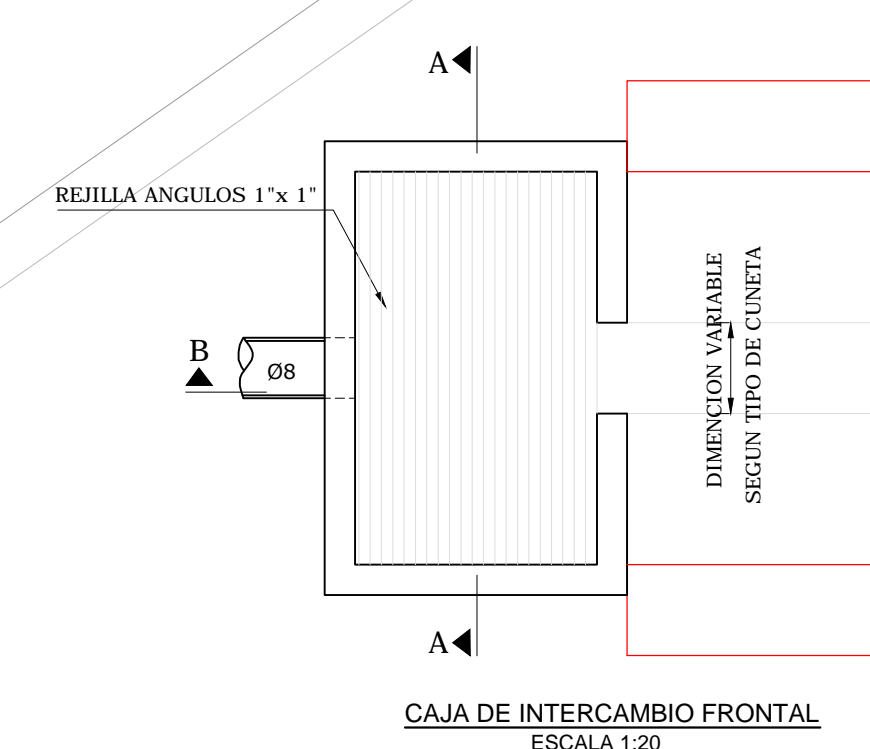


CAJA DE INTERCAMBIO FRONTAL ESCALA 1:20

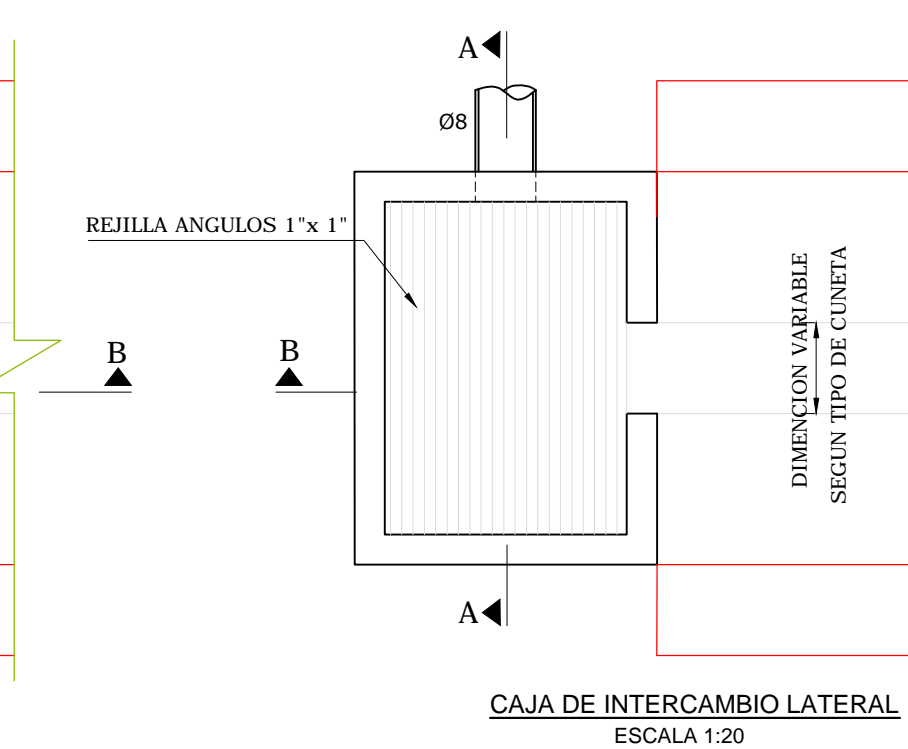


CAJA DE INTERCAMBIO LATERAL ESCALA 1:20

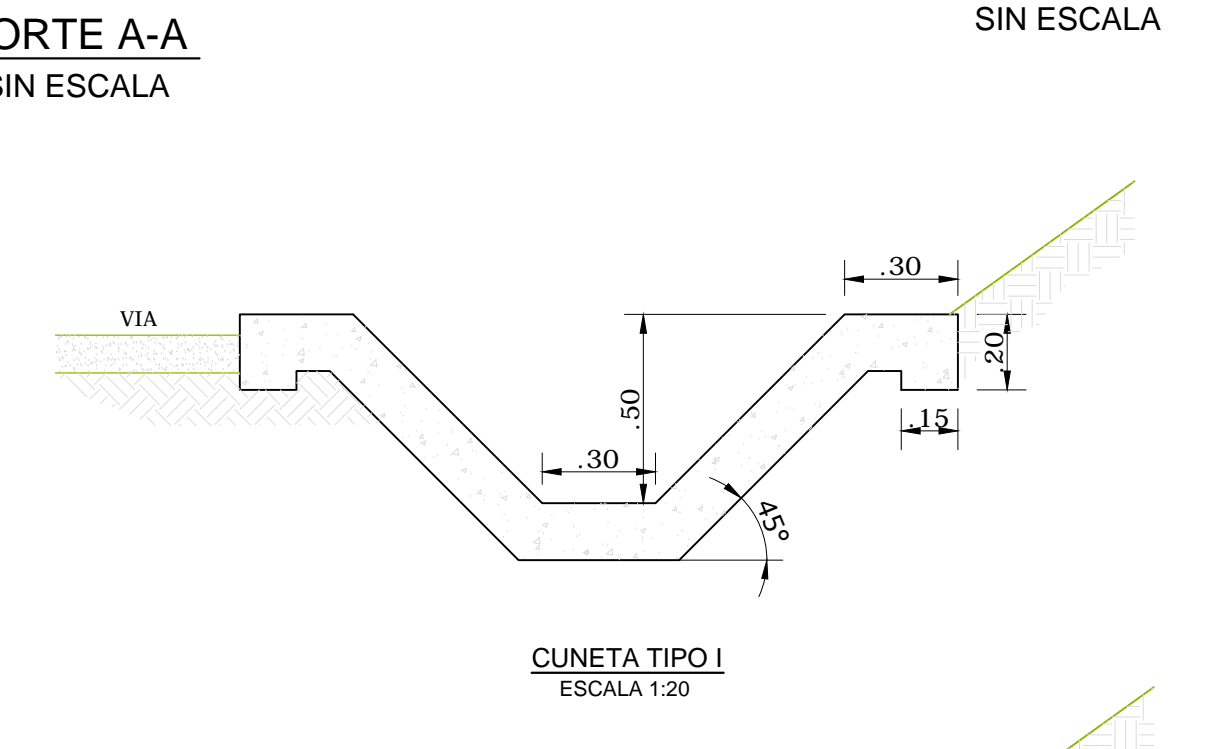


CUNETETA TIPO I ESCALA 1:20

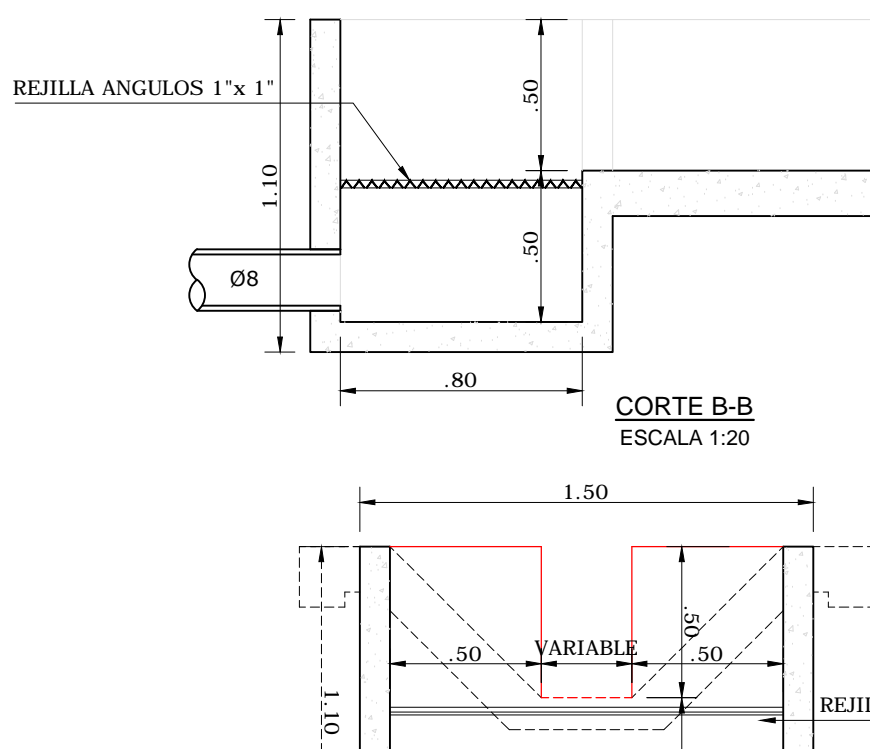


CORTE B-B ESCALA 1:20

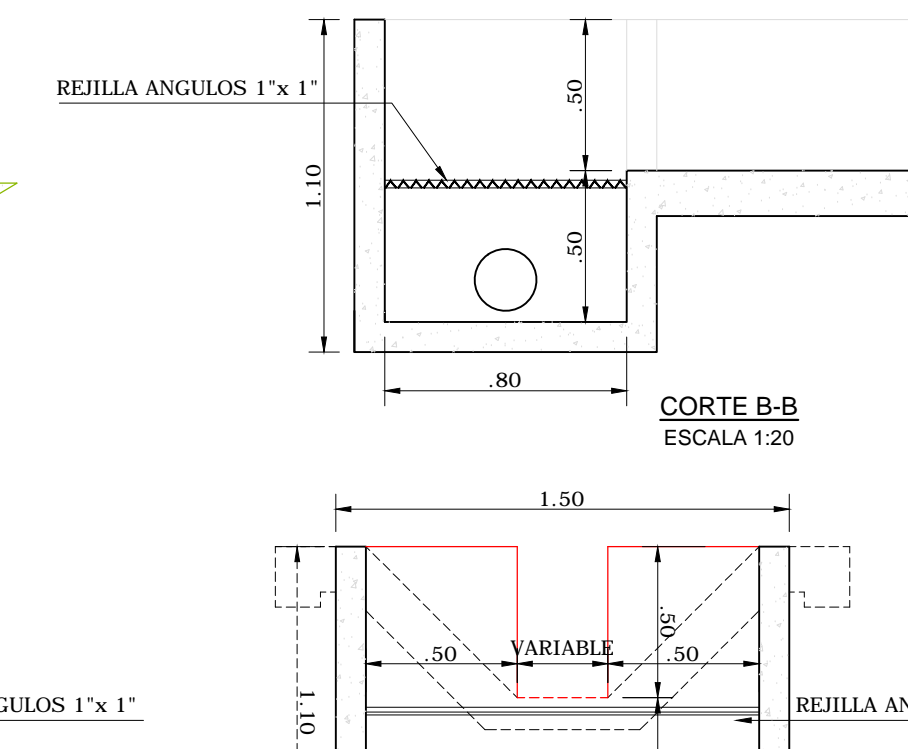

CORTE A-A ESCALA 1:20

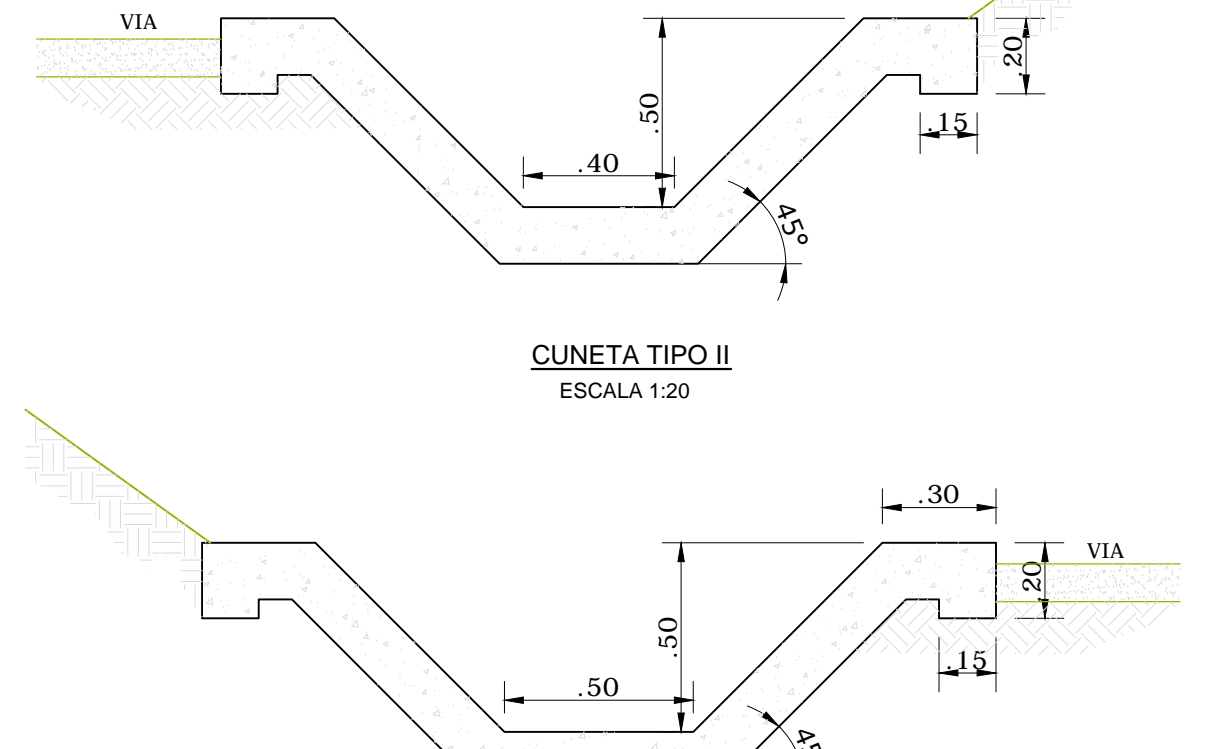

CUNETETA TIPO II ESCALA 1:20

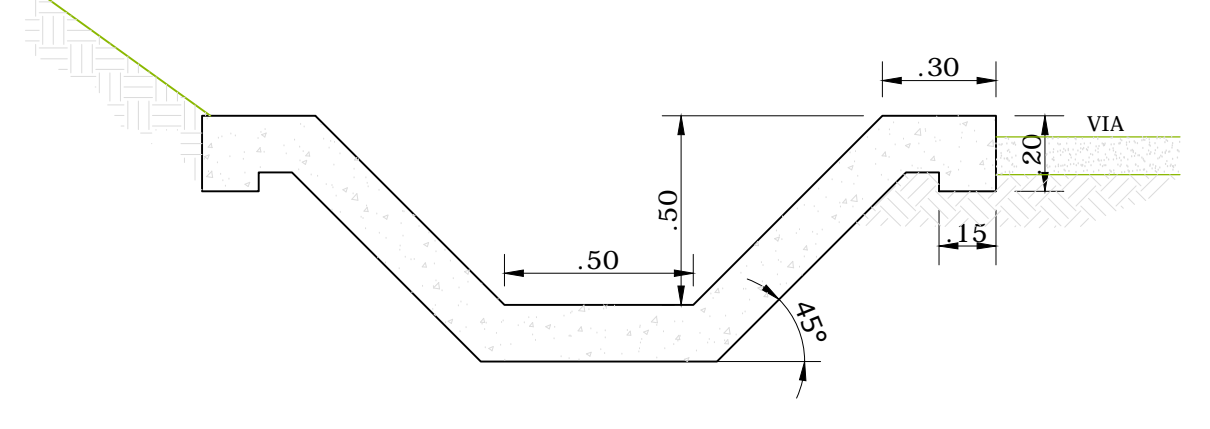

CUNETETA TIPO III ESCALA 1:20