

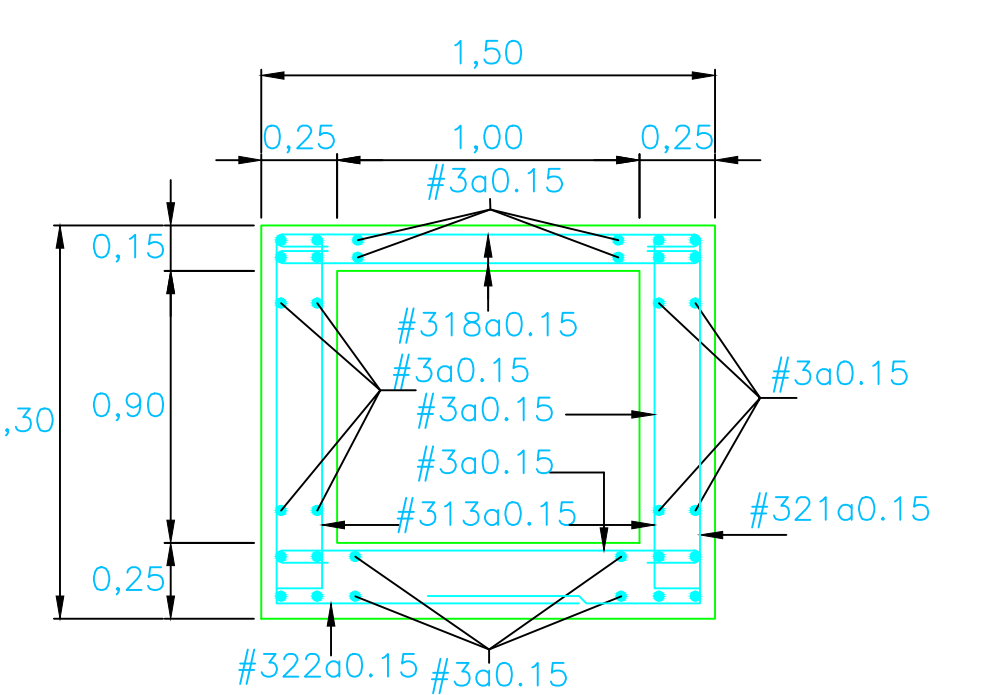
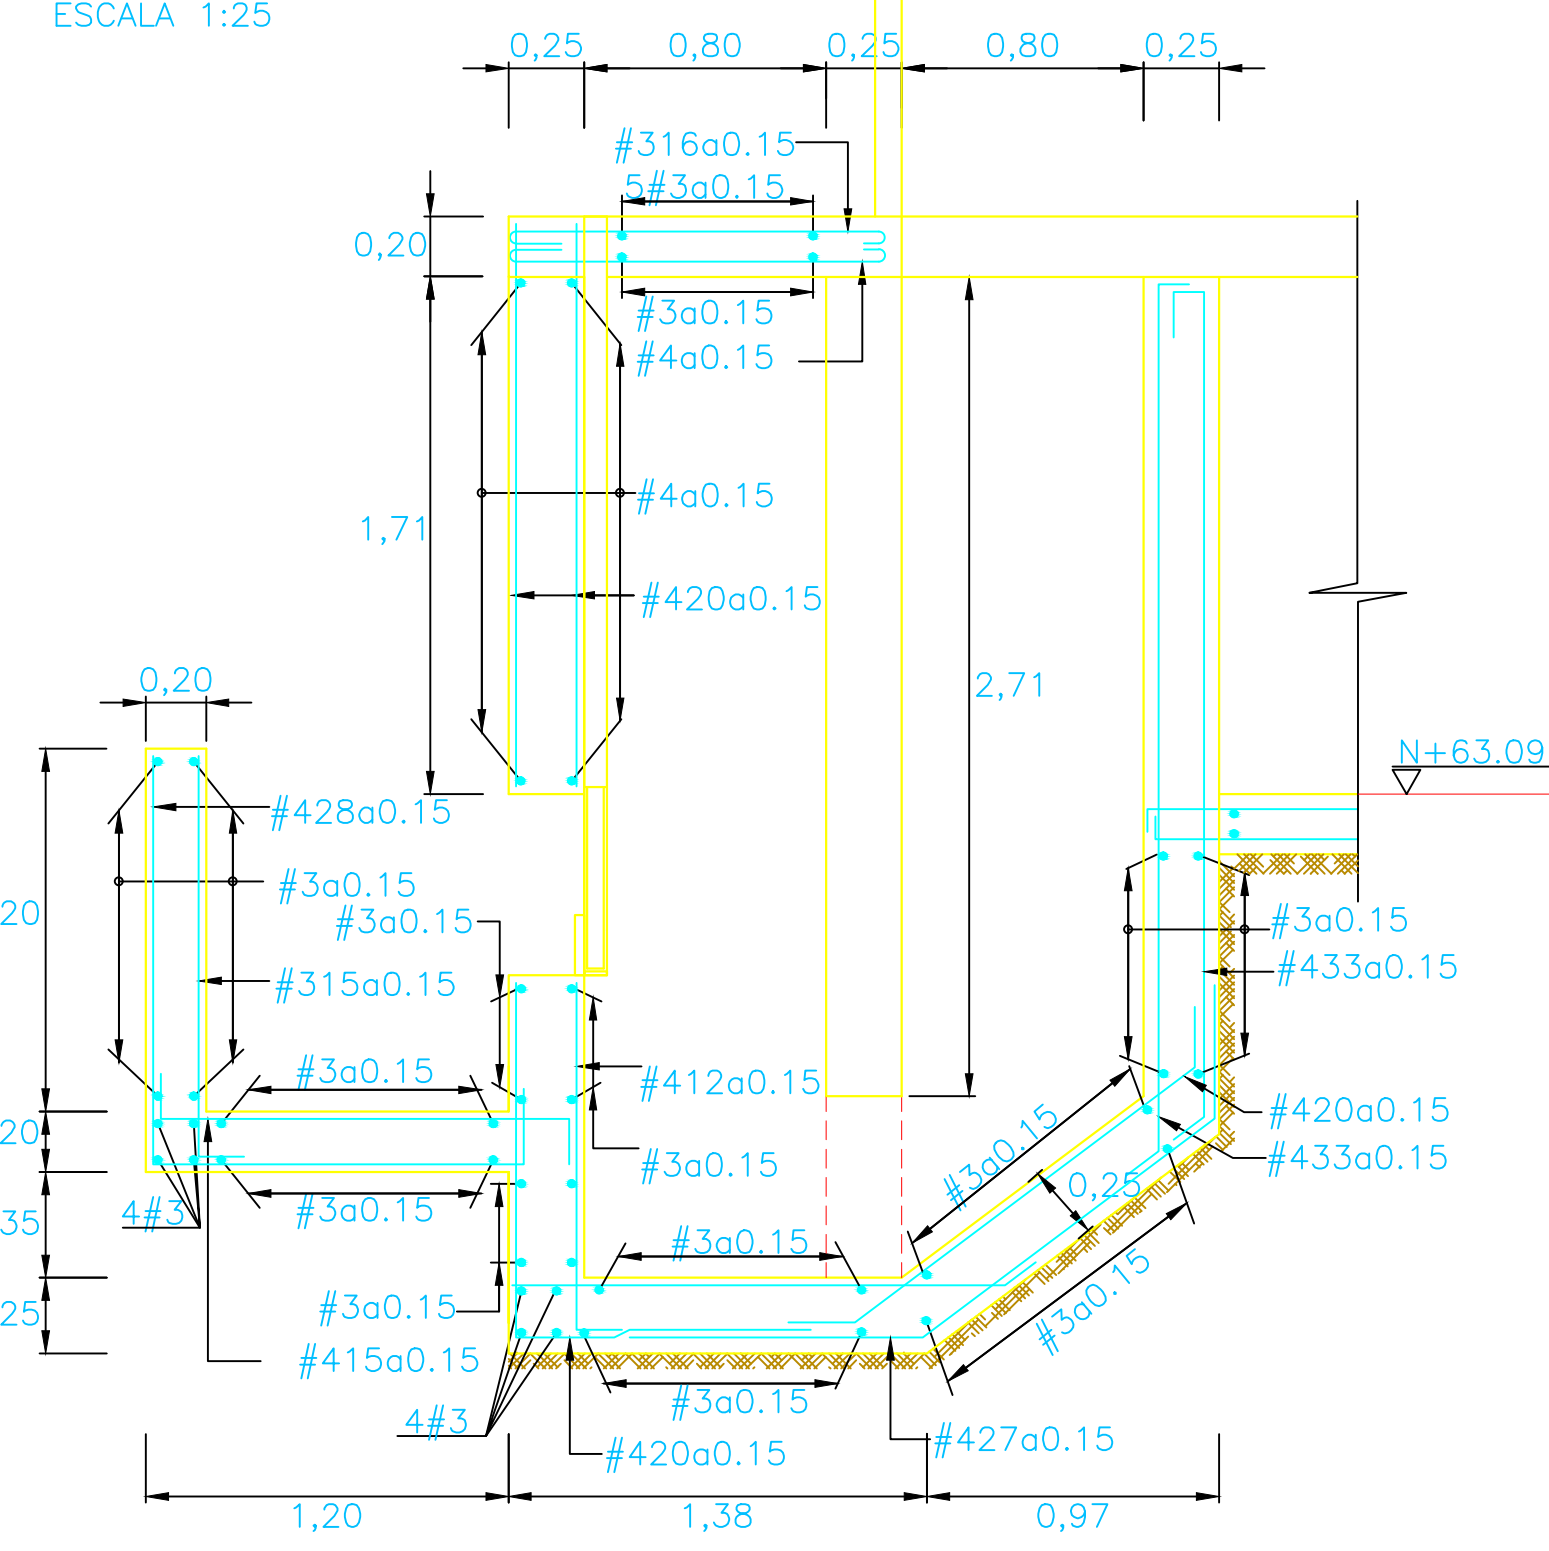
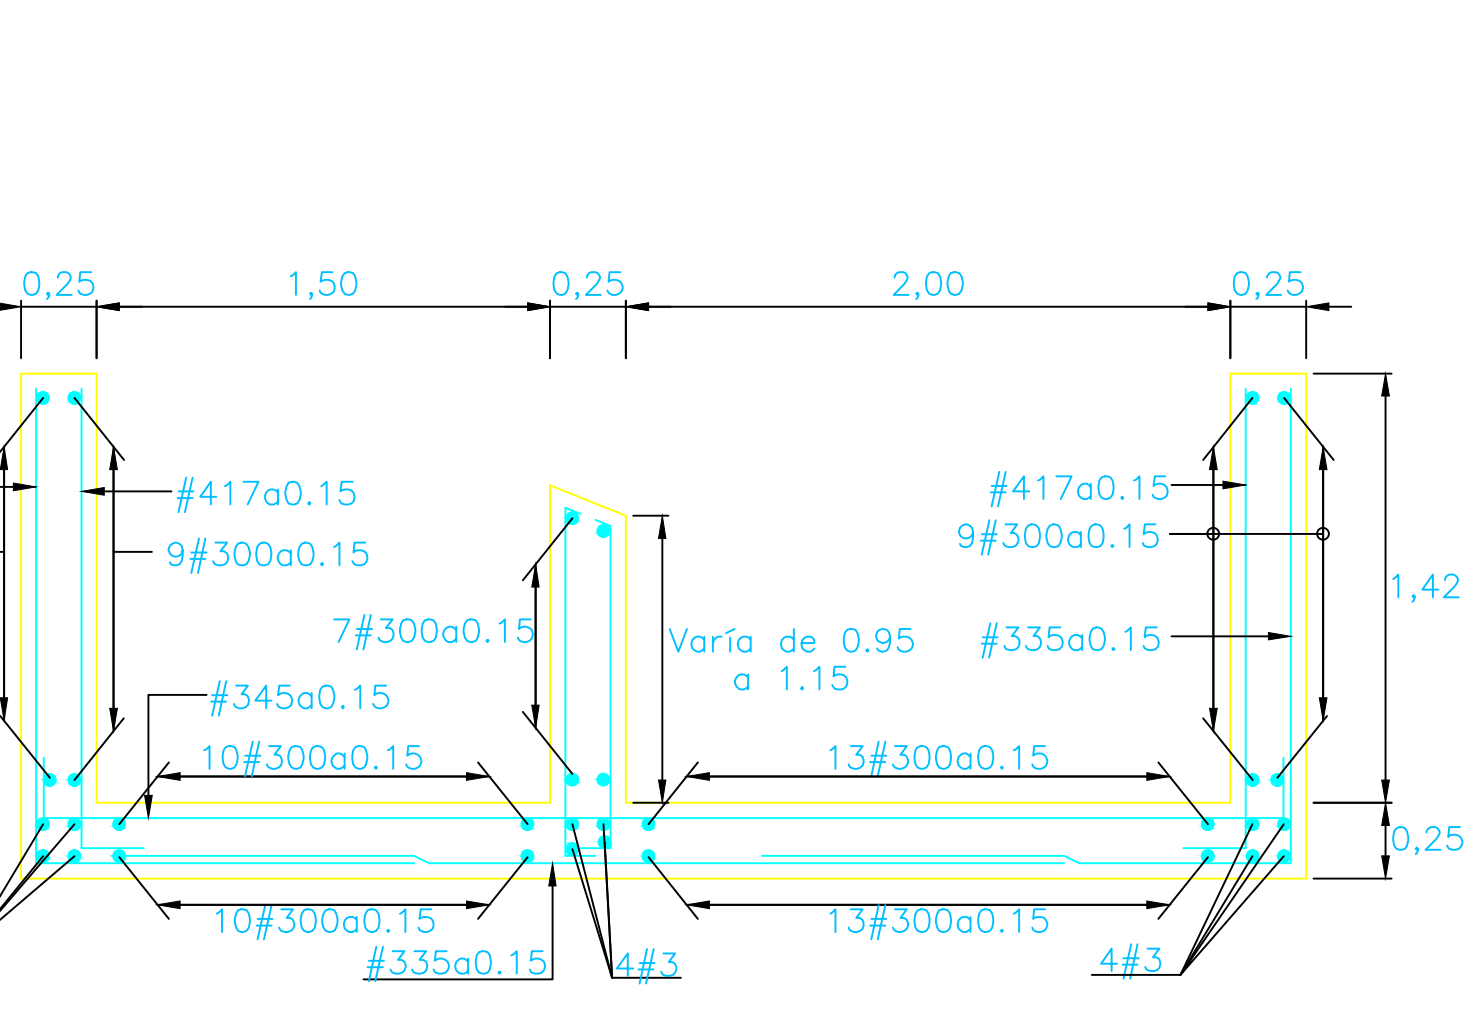
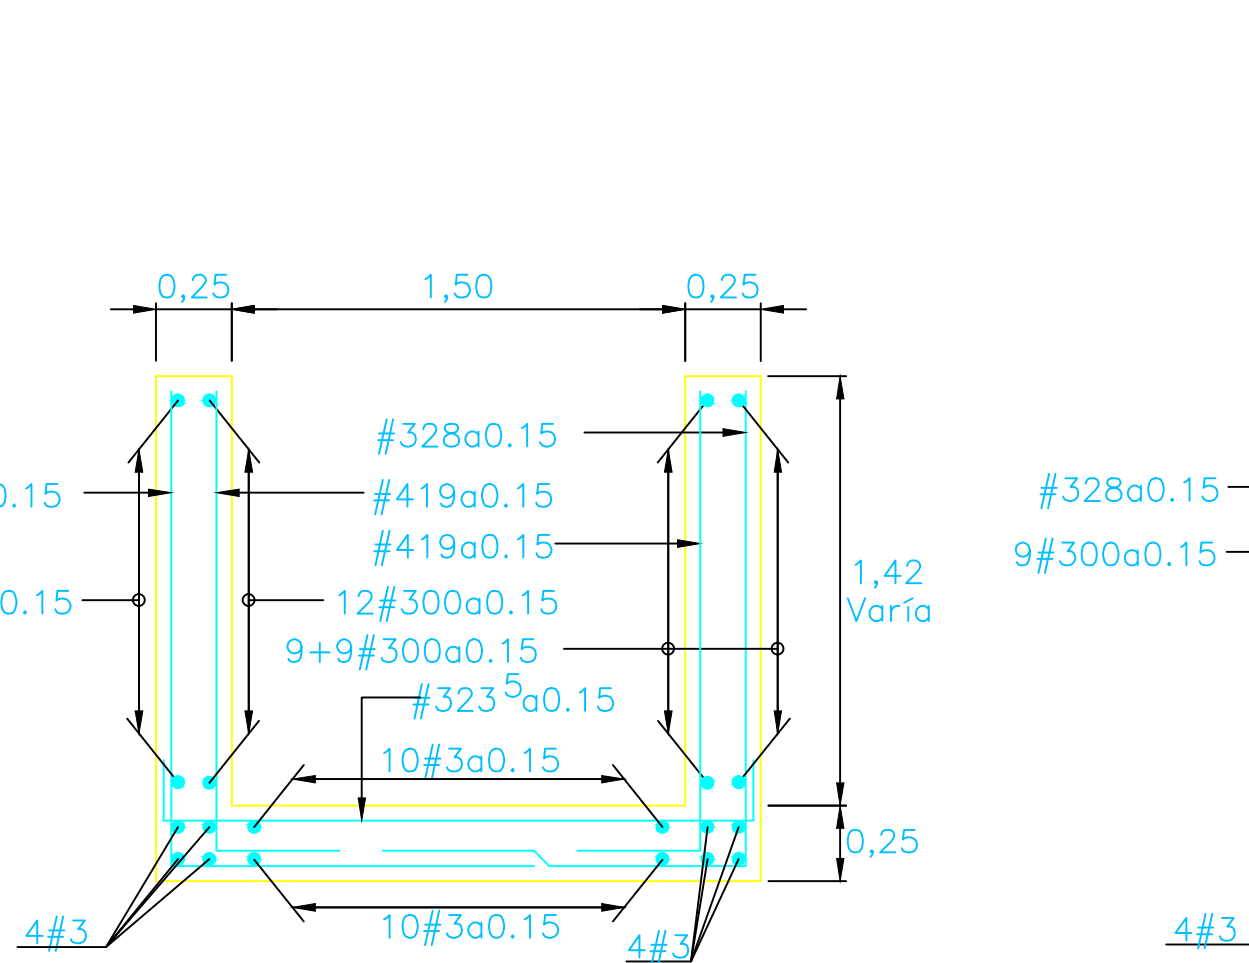
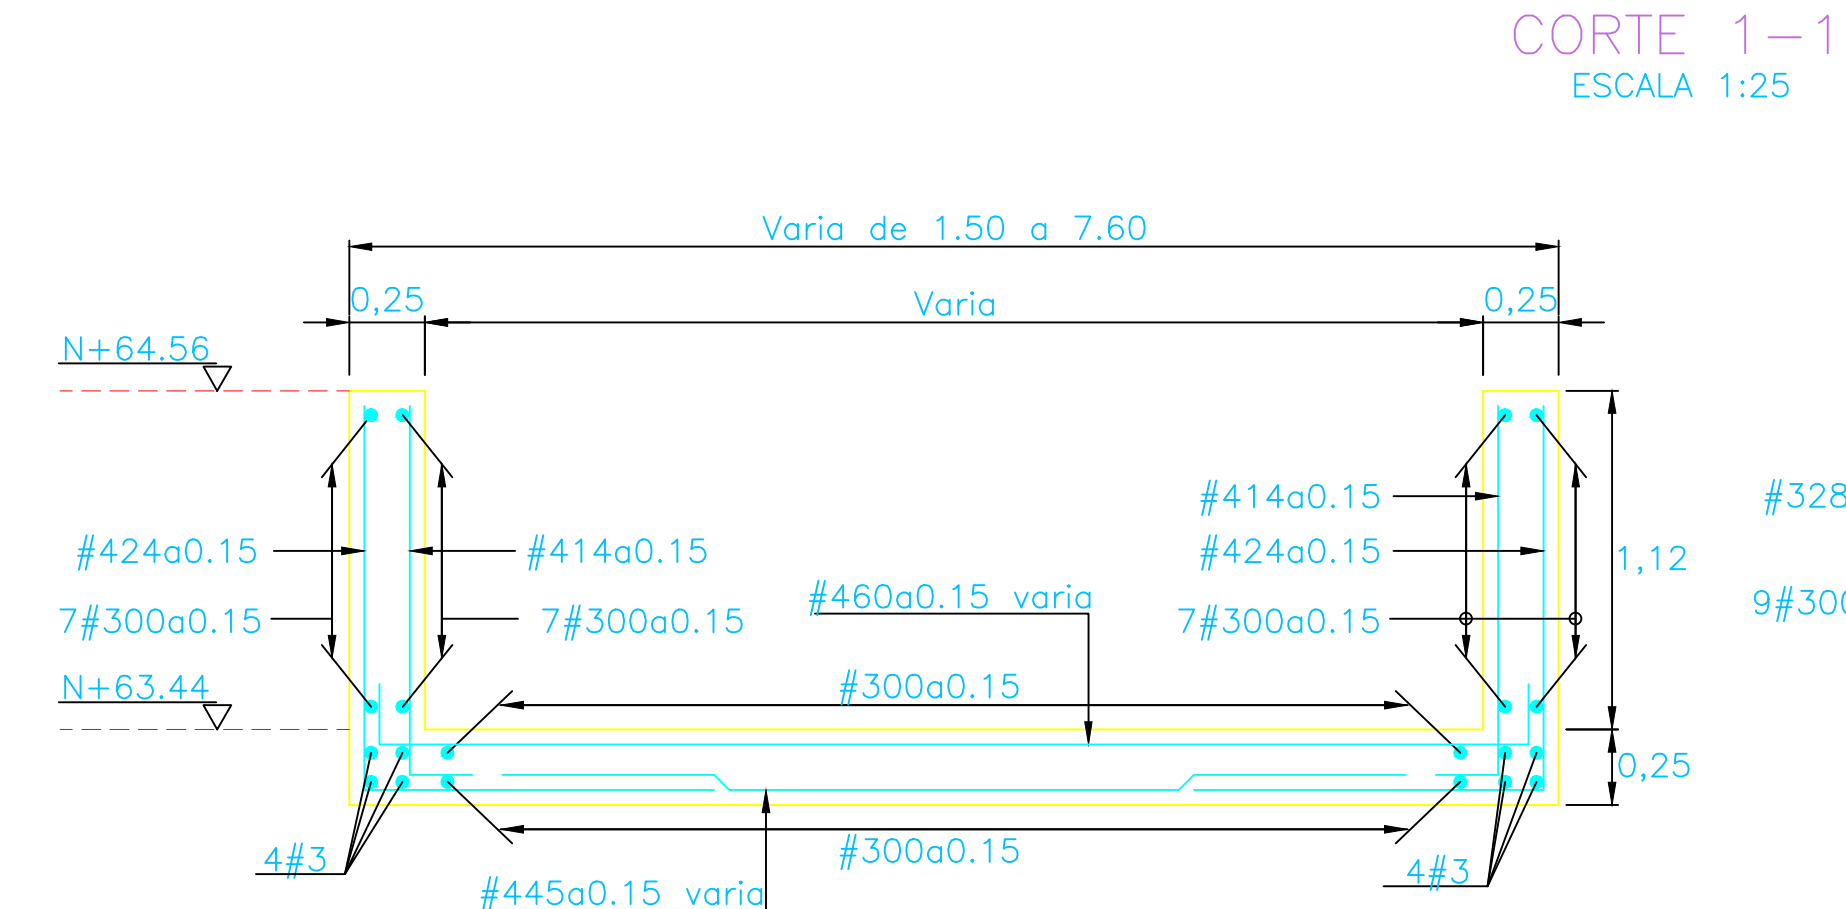
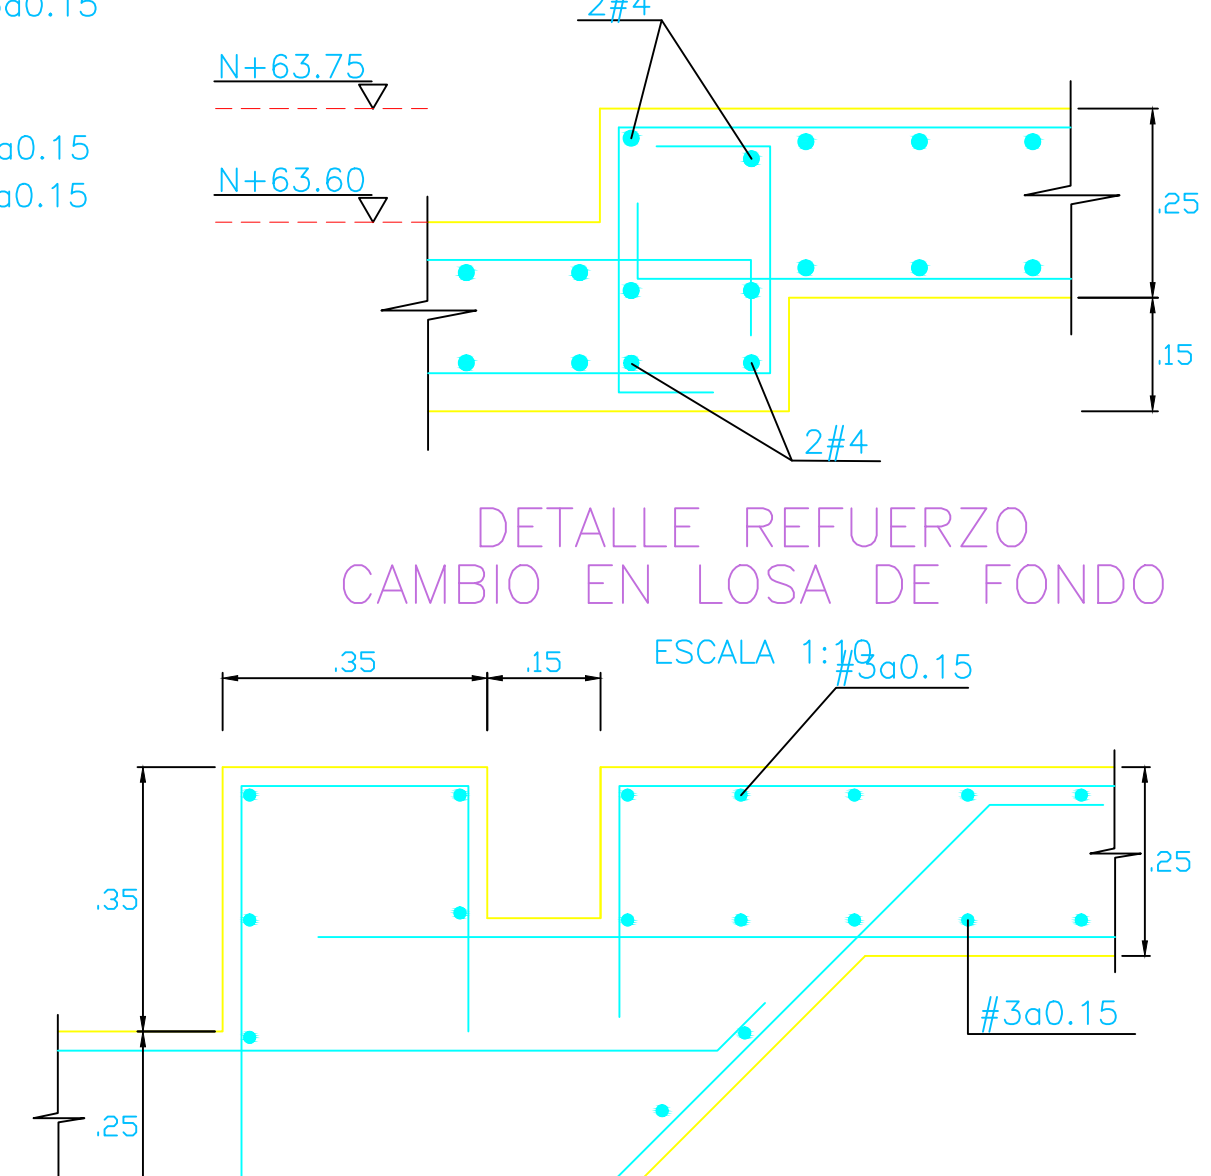
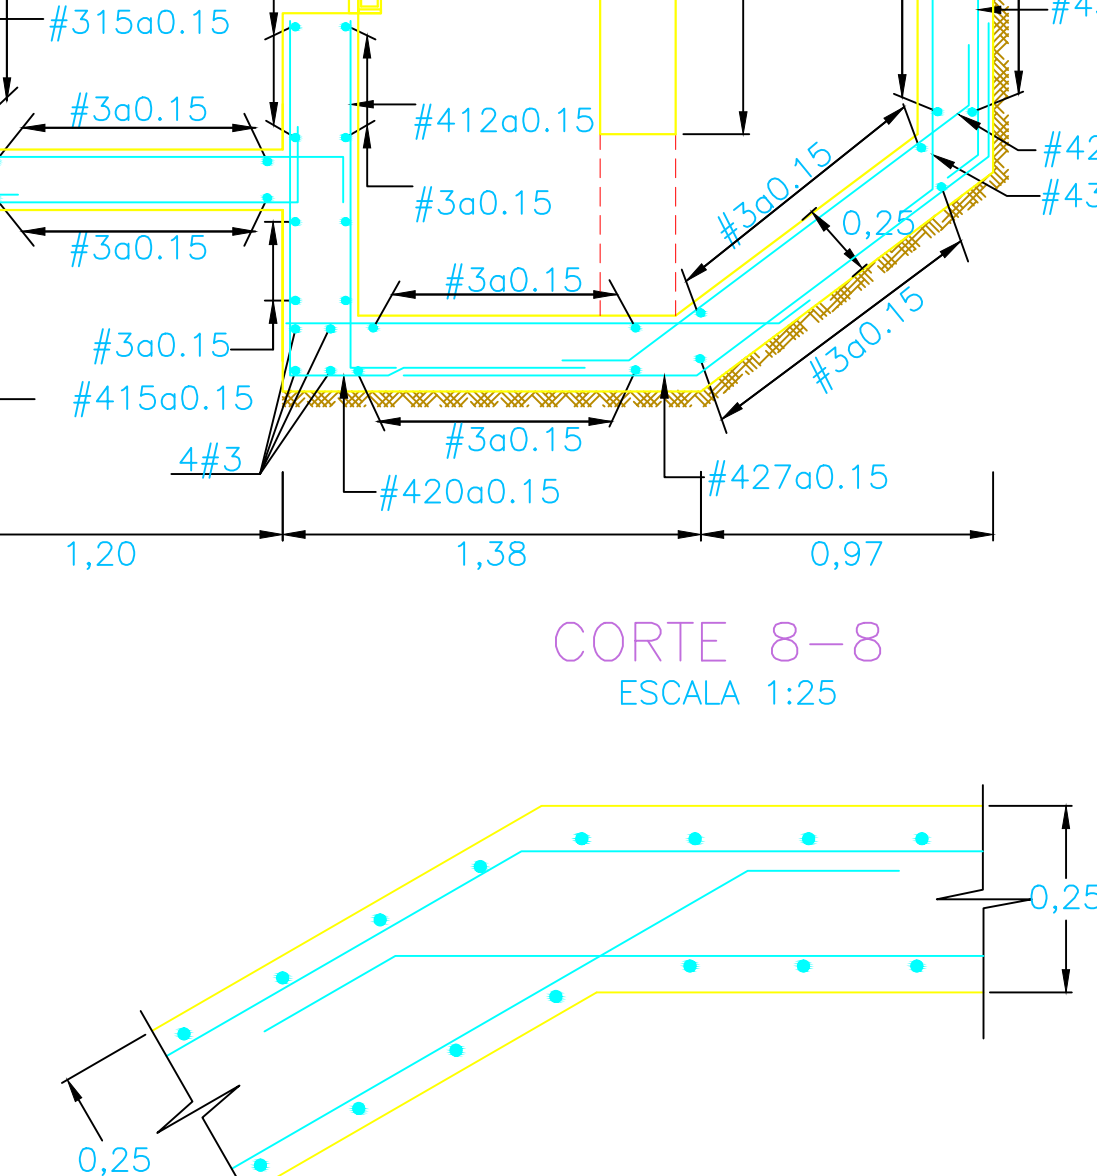
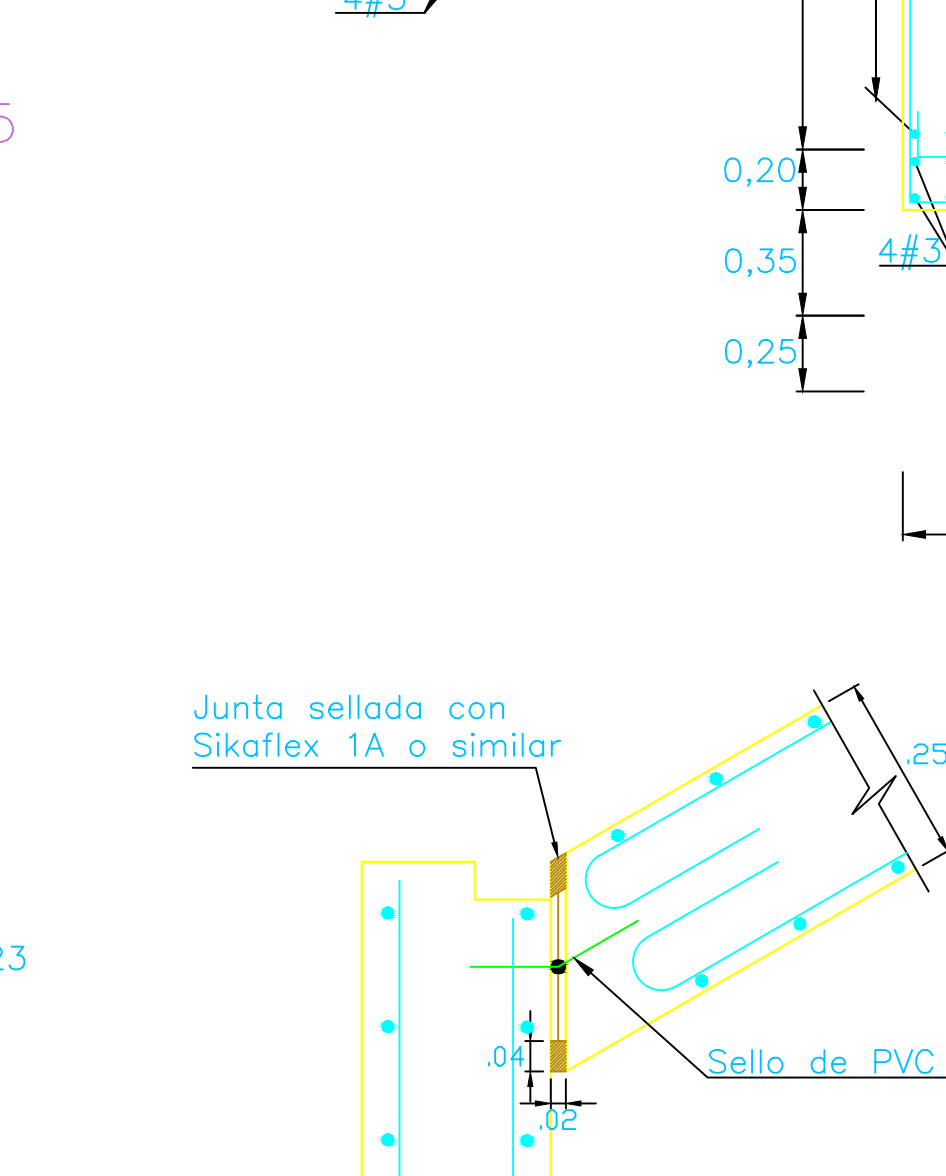
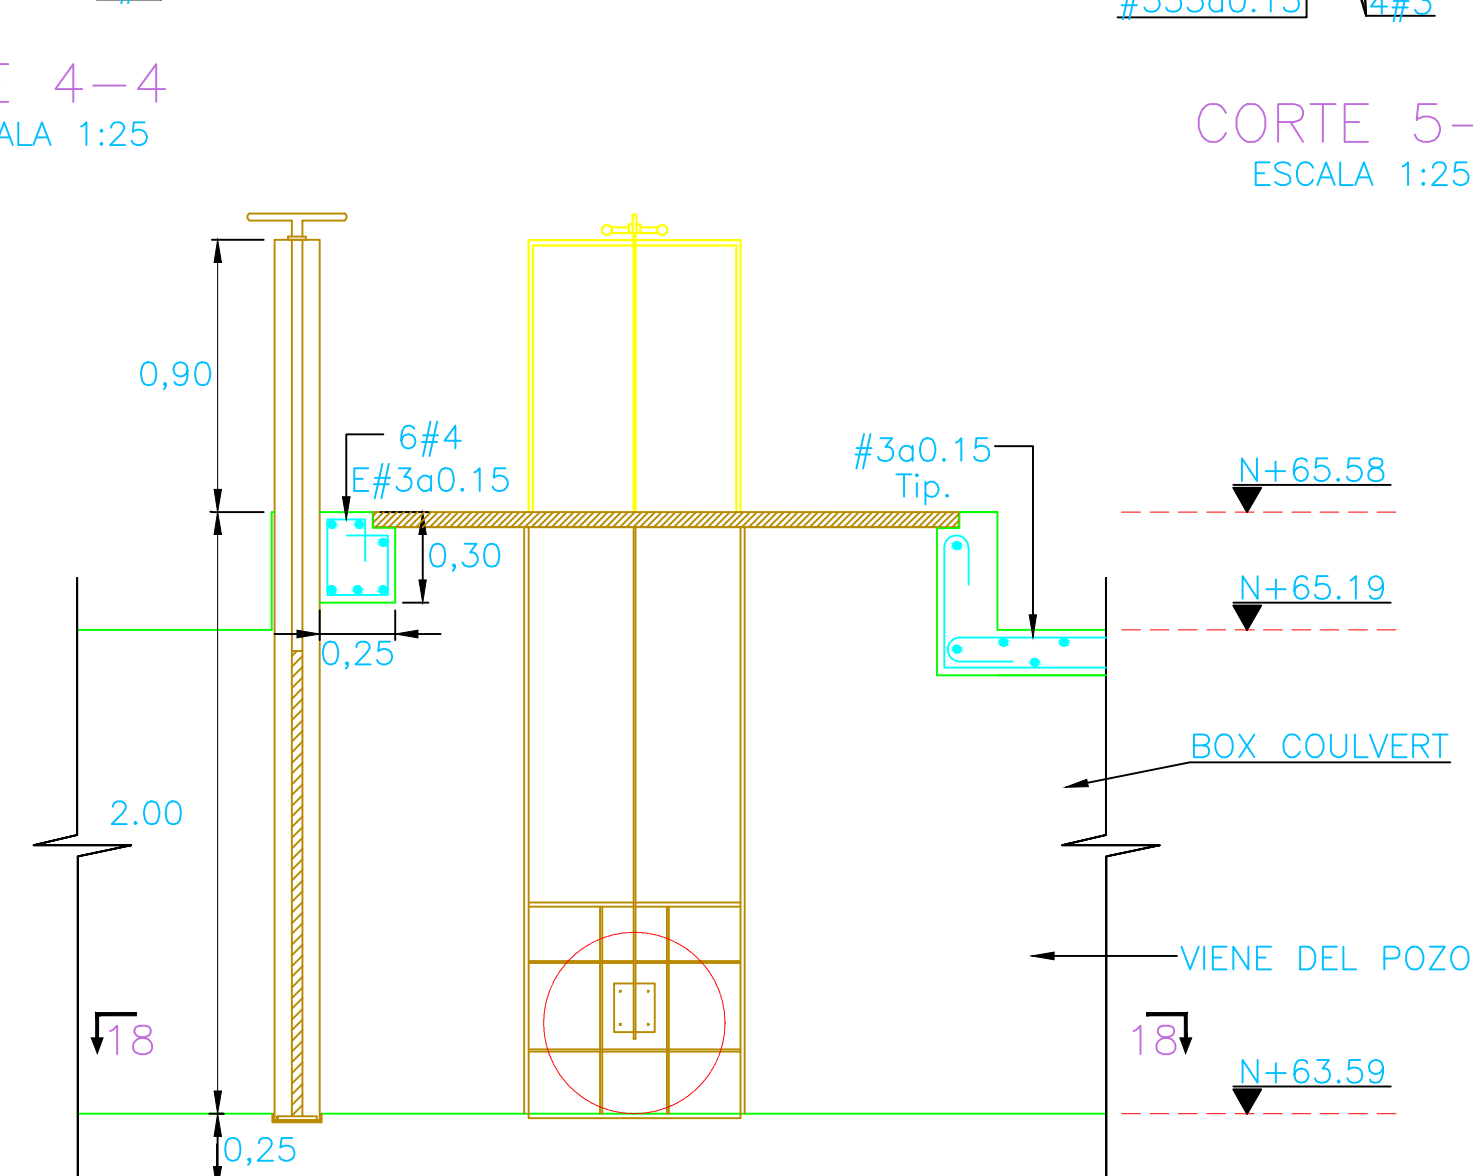


DETALLE 5 - REFUERZO ESCALA 1:25

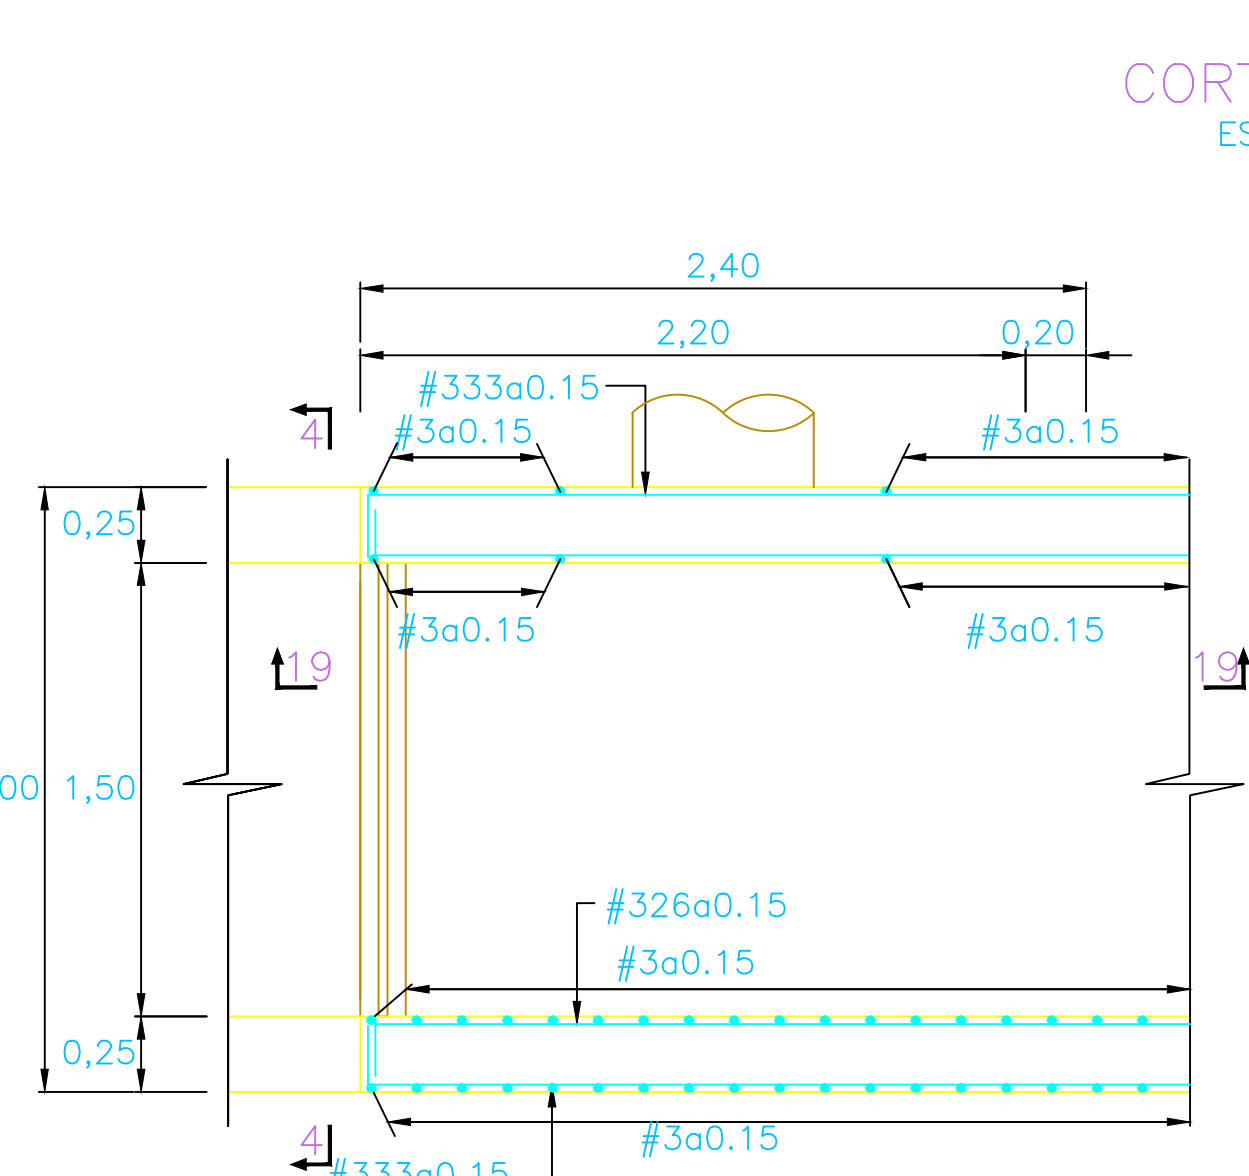

TRAMO POZO 23 CAMARA DE CONTROL ESCALA 1:25

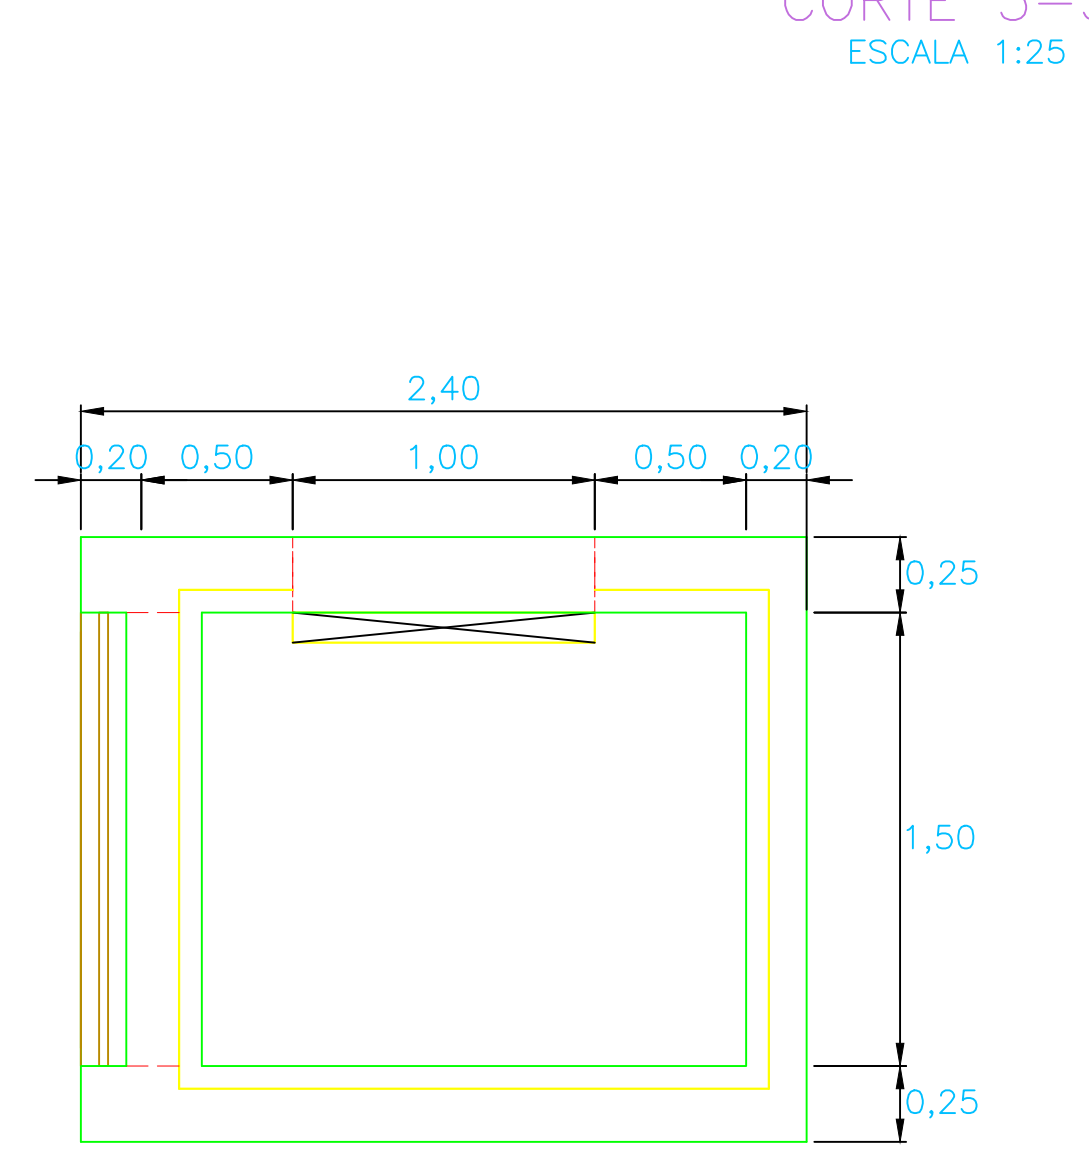

DETALLE REFUERZO CAMBIO EN LOSA DE FONDO ESCALA 1:10

NOTAS:
1. Veñanse notas generales en el plano 01 PARA LICITACION UNICAMENTE