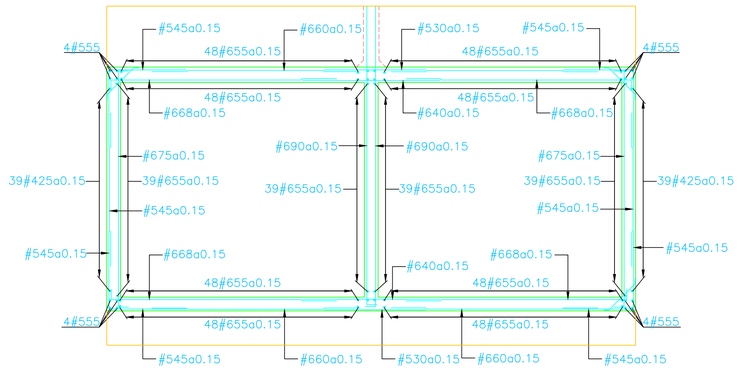

REFUERZO DE PAREDES
(Véase localización PL-01)
ESCALA 1:75

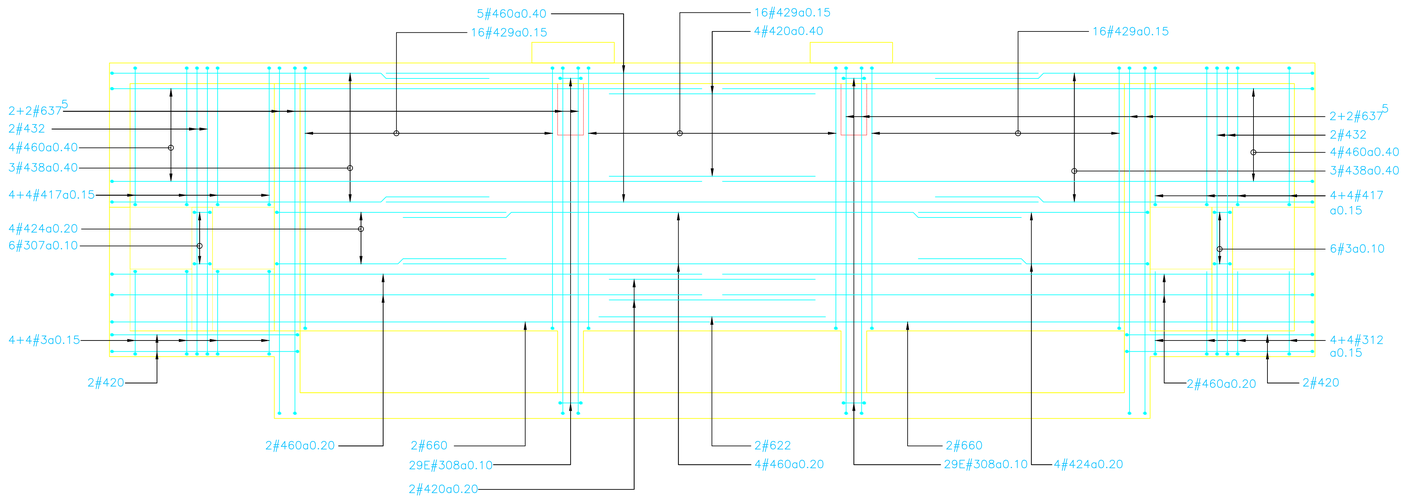

CORTE 6-6
AMBAS CARAS -ALTERNAR TRASLAPOS
(Véase localización PL-03)
ESCALA 1:25

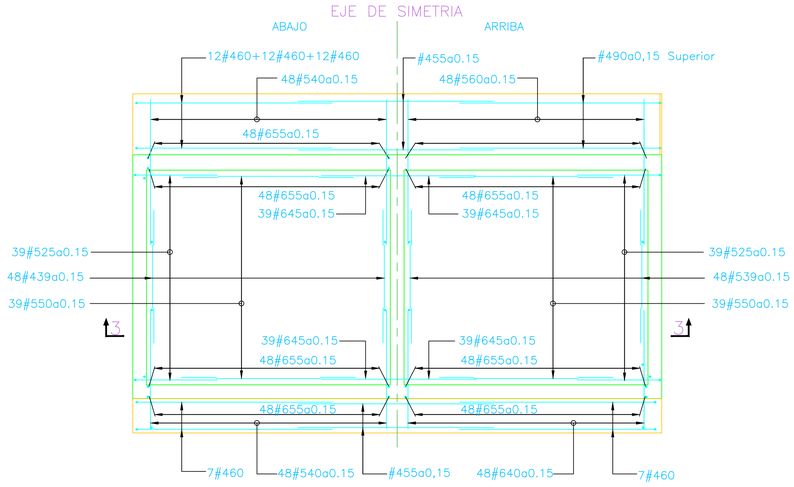

REFUERZO DE LOSA
(Véase localización PL-01)
ESCALA 1:75

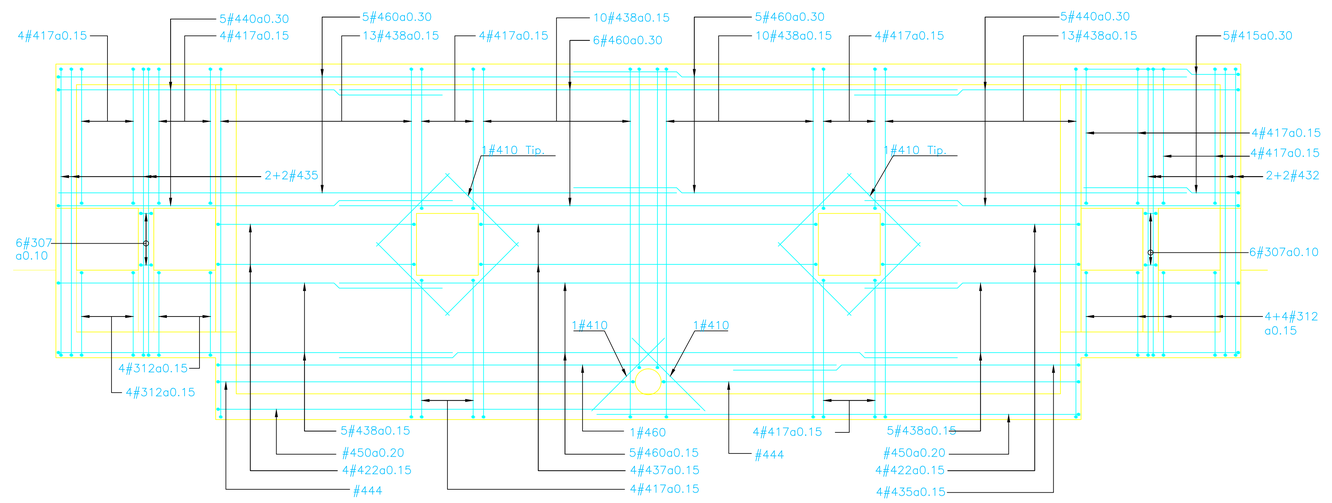

CORTE 7-7
AMBAS CARAS
(Véase localización PL-03)
ESCALA 1:25

NOTAS :
1. Veánse notas generales en el plano 01
PARA LICITACIÓN UNICAMENTE

CORPORACION AUTONOMA REGIONAL DEL CAUCA	EMPRESA DE ACUEDUCTO Y ALCANTARILLADO DE POPAYAN	INGENIERÍA Y LABORATORIO AMBIENTAL ILAM C.I. S.A. E.S.P.	PROYECTO: ESTUDIO Y DISEÑO DE LA PLANTA DE TRATAMIENTO DE AGUAS RESIDUALES DOMESTICAS ZONA URBANA MUNICIPIO DE POPAYAN	FECHA	REVISIONES	DISEÑO: ING.ELIZABETH ALBA G. MAT. 18528 CND	REVISÓ: ING.FRANCISCO PEREZ SILVA	ESCALA: INDICADAS	CONTENIDO: REACTORES ESTRUCTURA DE LLEGADA REFUERZO	PLANO: 71
						APROBÓ: ING. RAUL H. LOPEZ CAJAS	DIBUJÓ: M. CHAVARRO	FECHA: MARZO DE 2007		CB-4669 / IT-2941 REV 2