




LOCALIZACION DE COLUMNAS
ESCALA 1:75

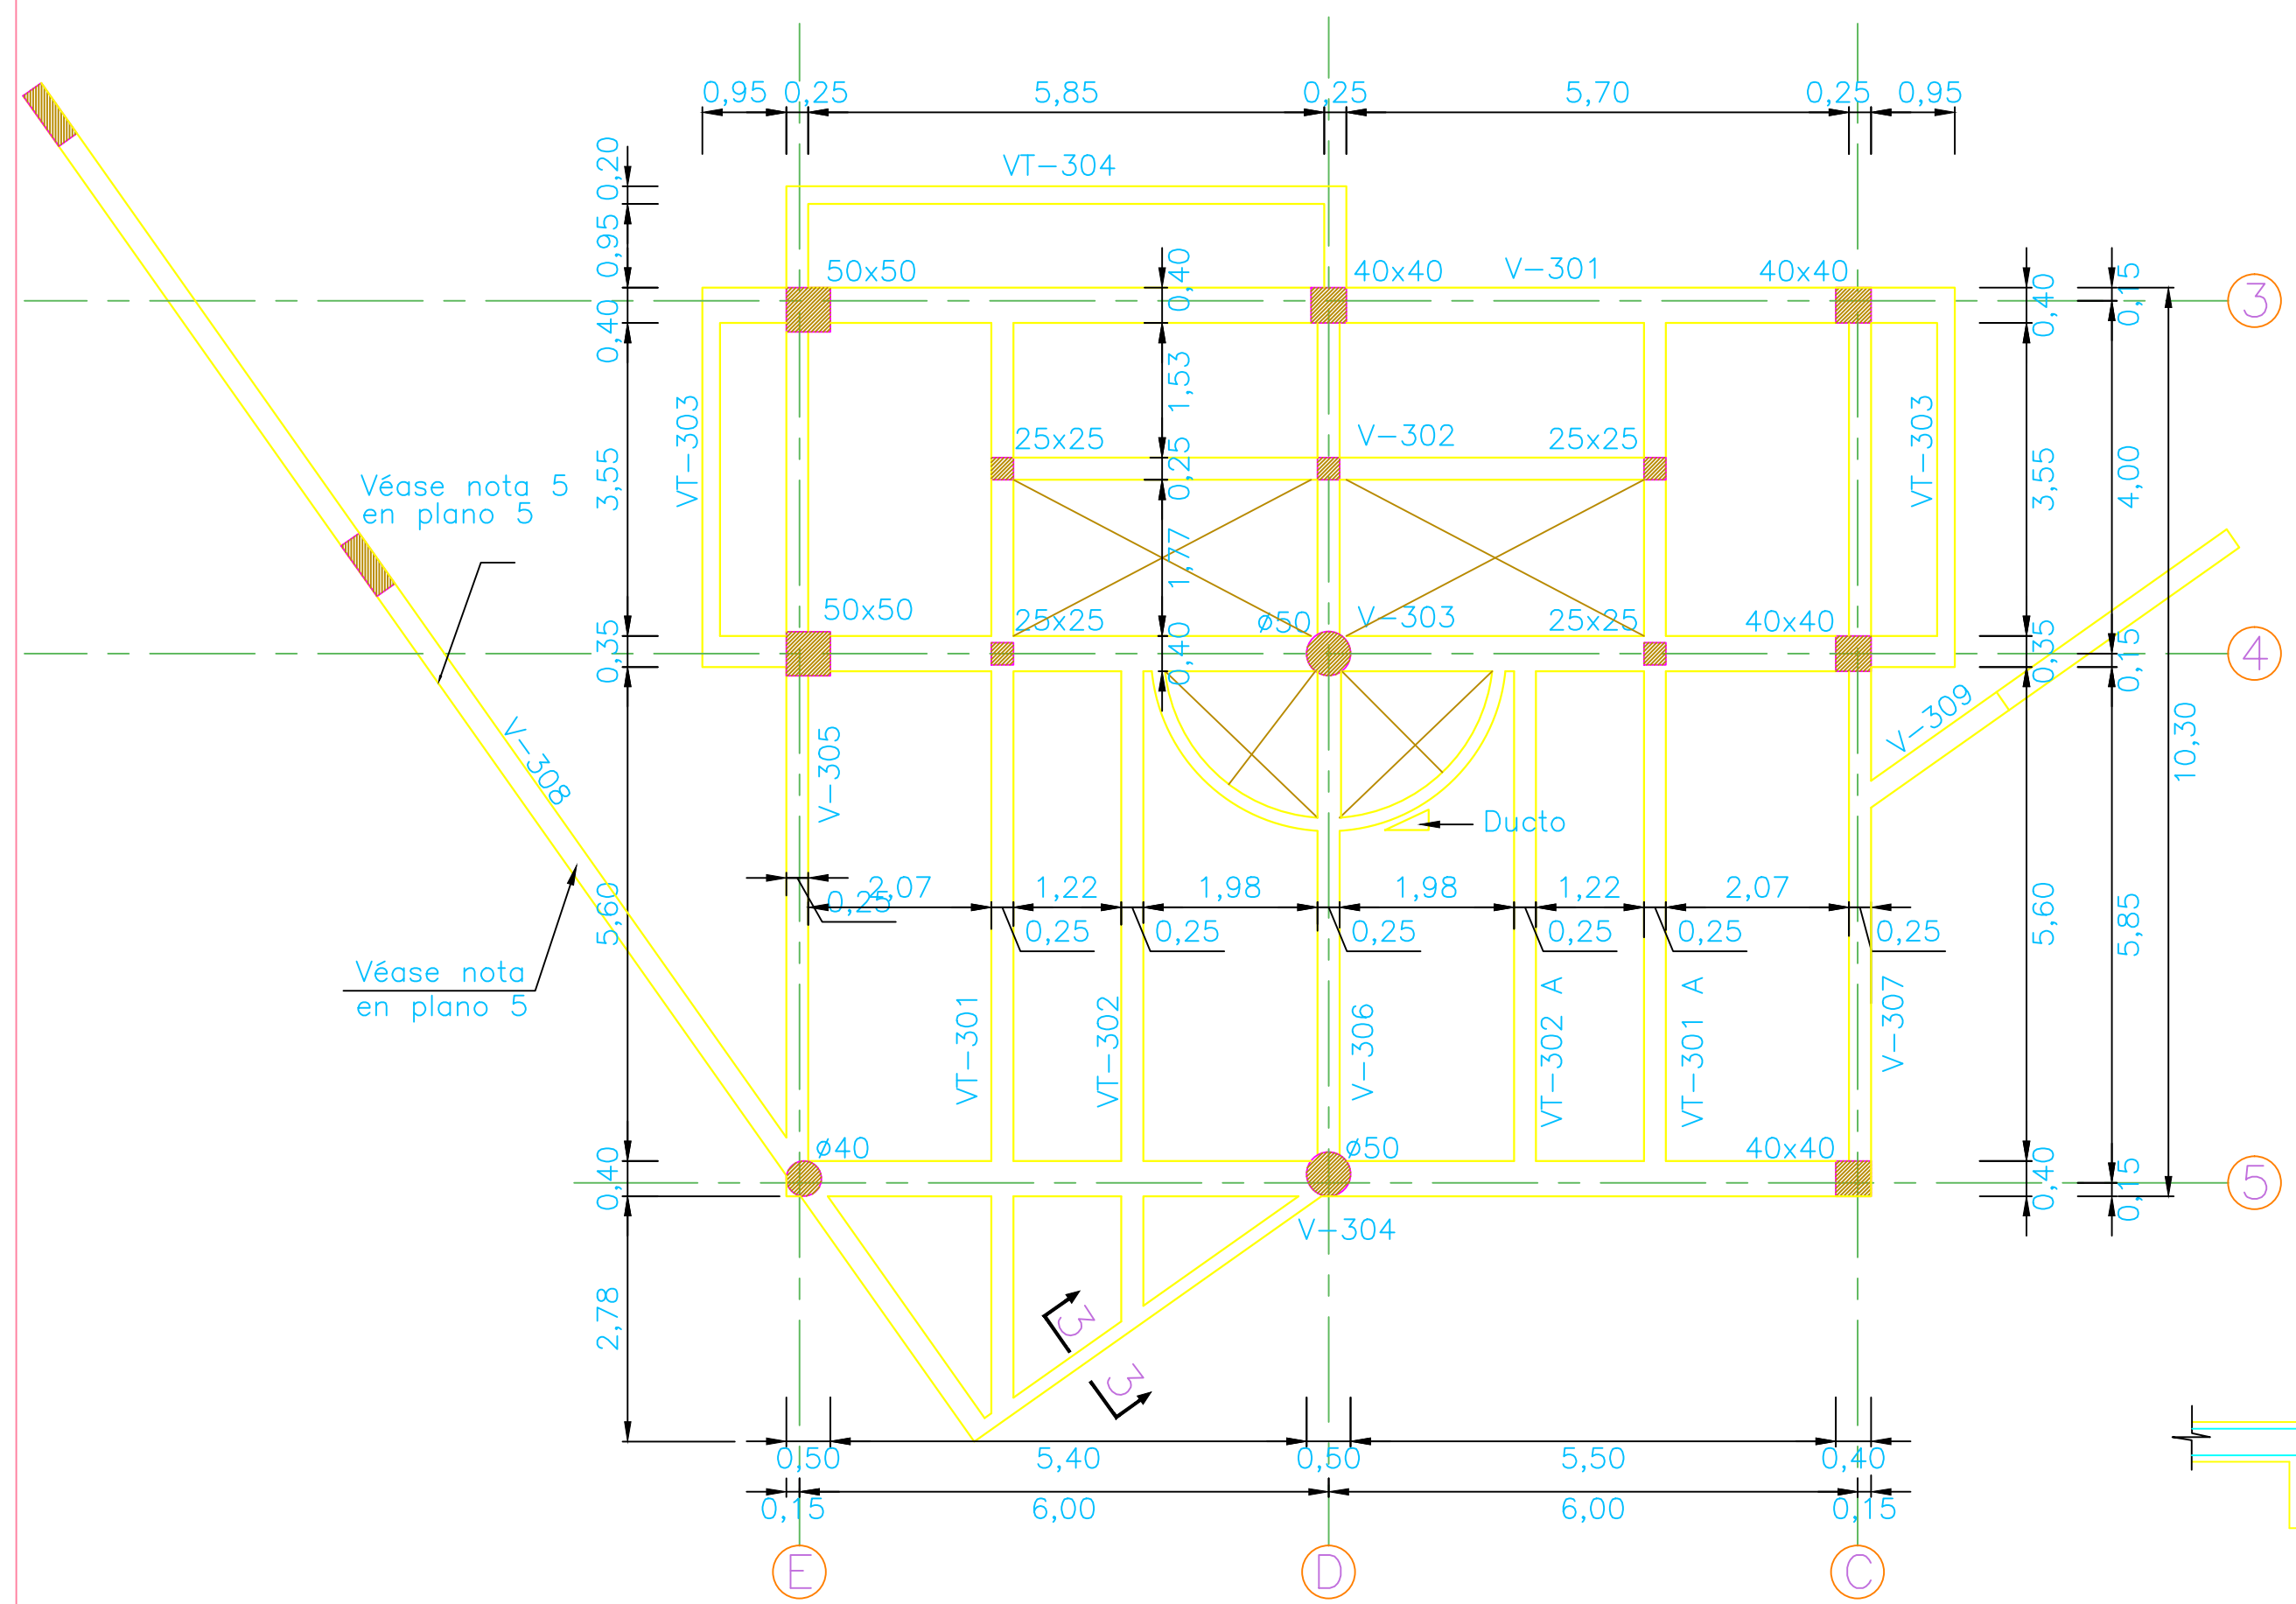









PLANTA CUBIERTA
ESCALA 1:75

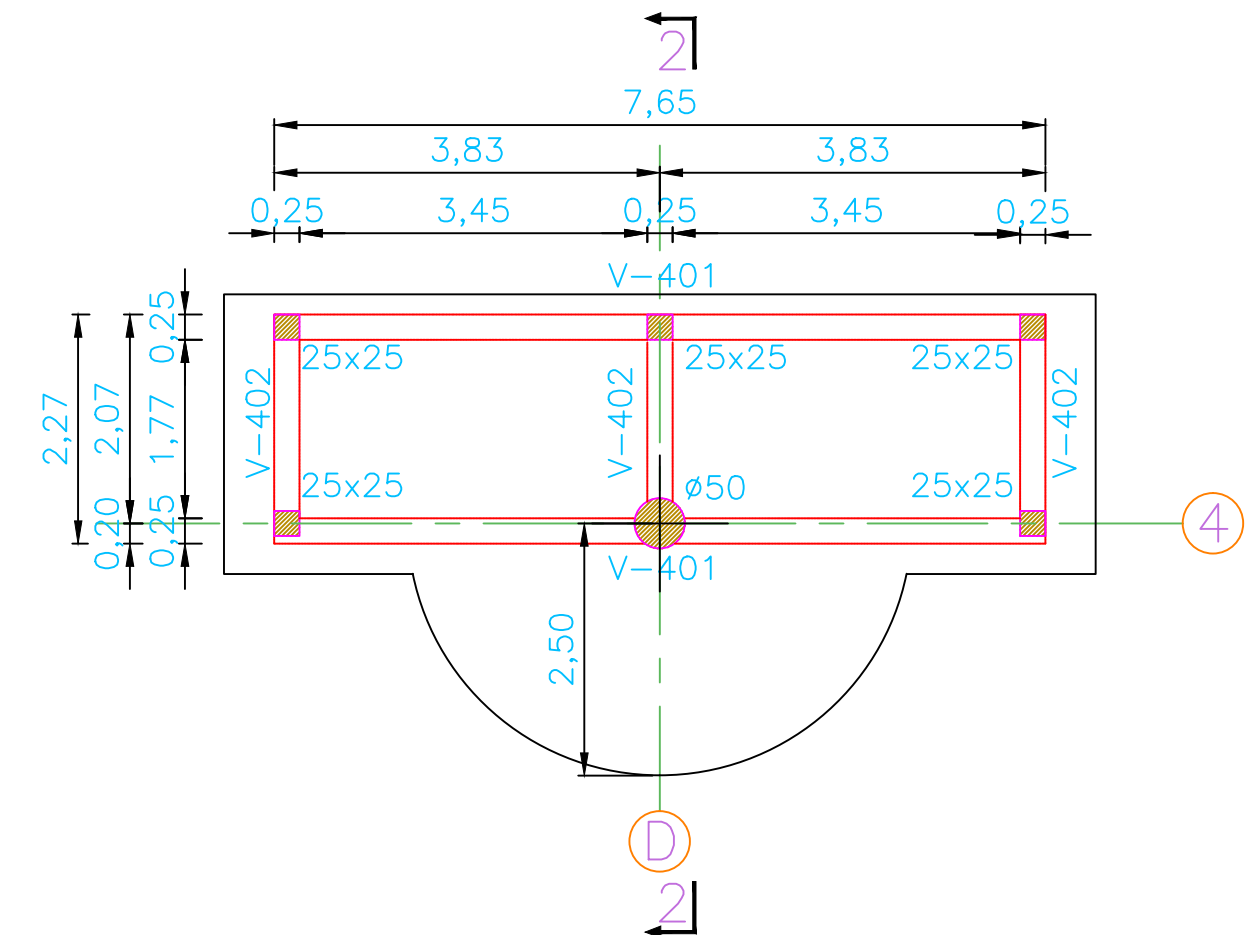

PLANTA CUBIERTA 2
ESCALA 1:75

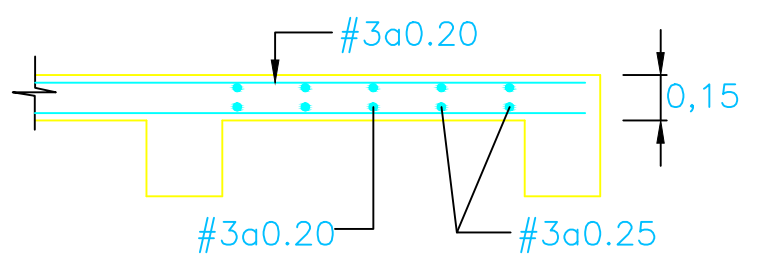

CORTE 3-3
ESCALA 1:25

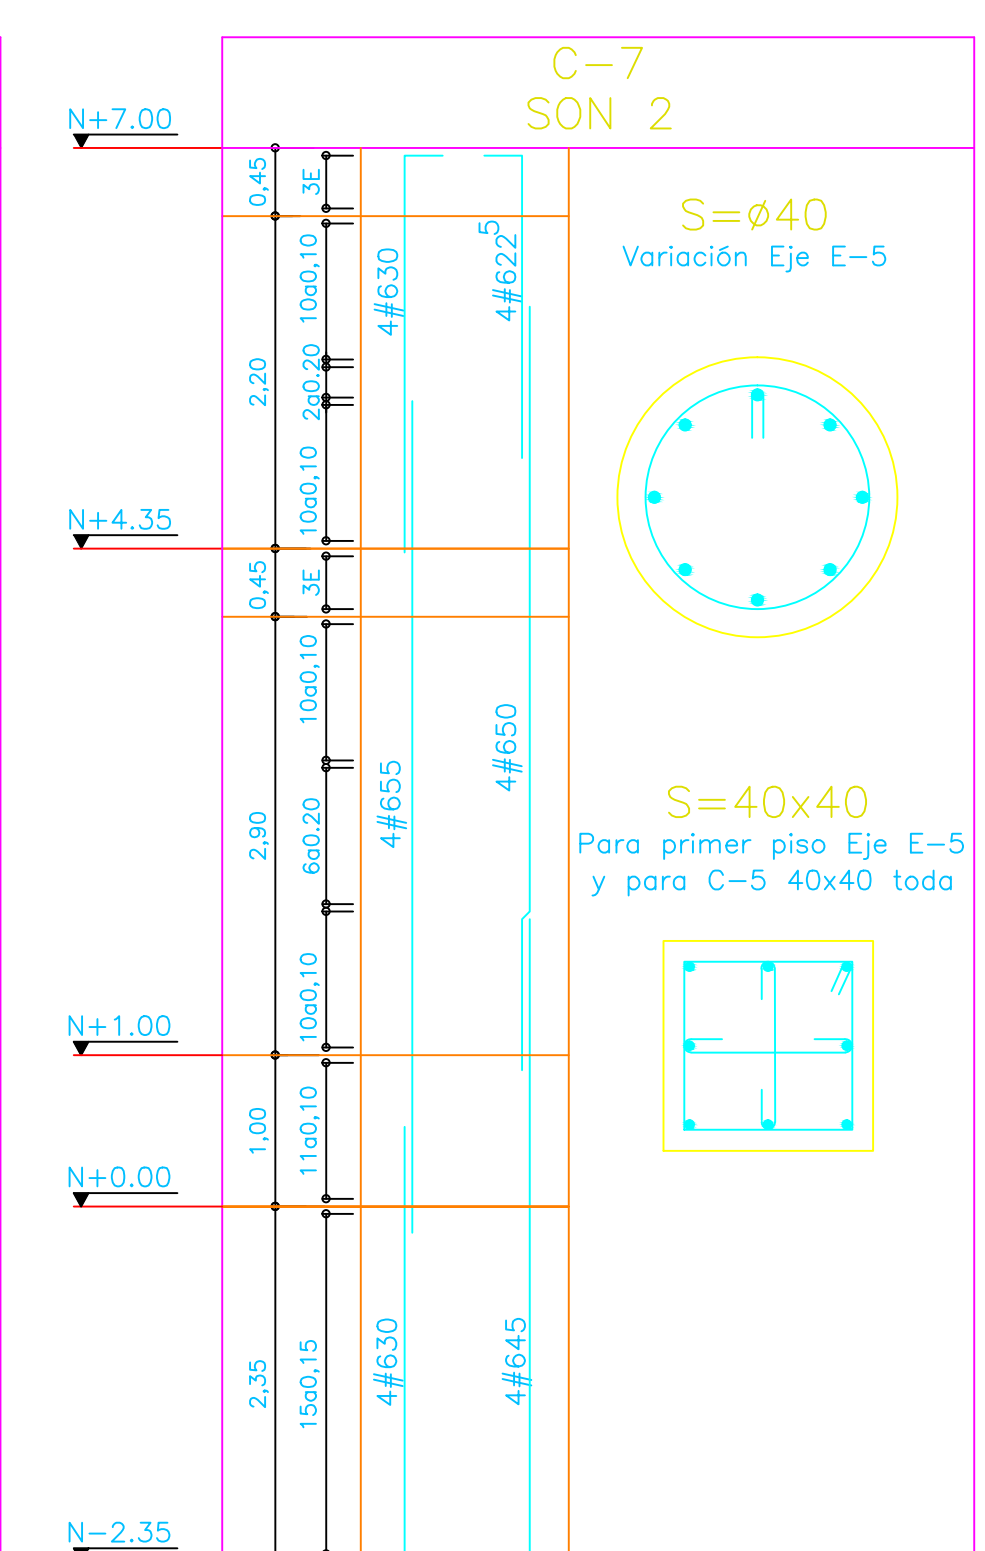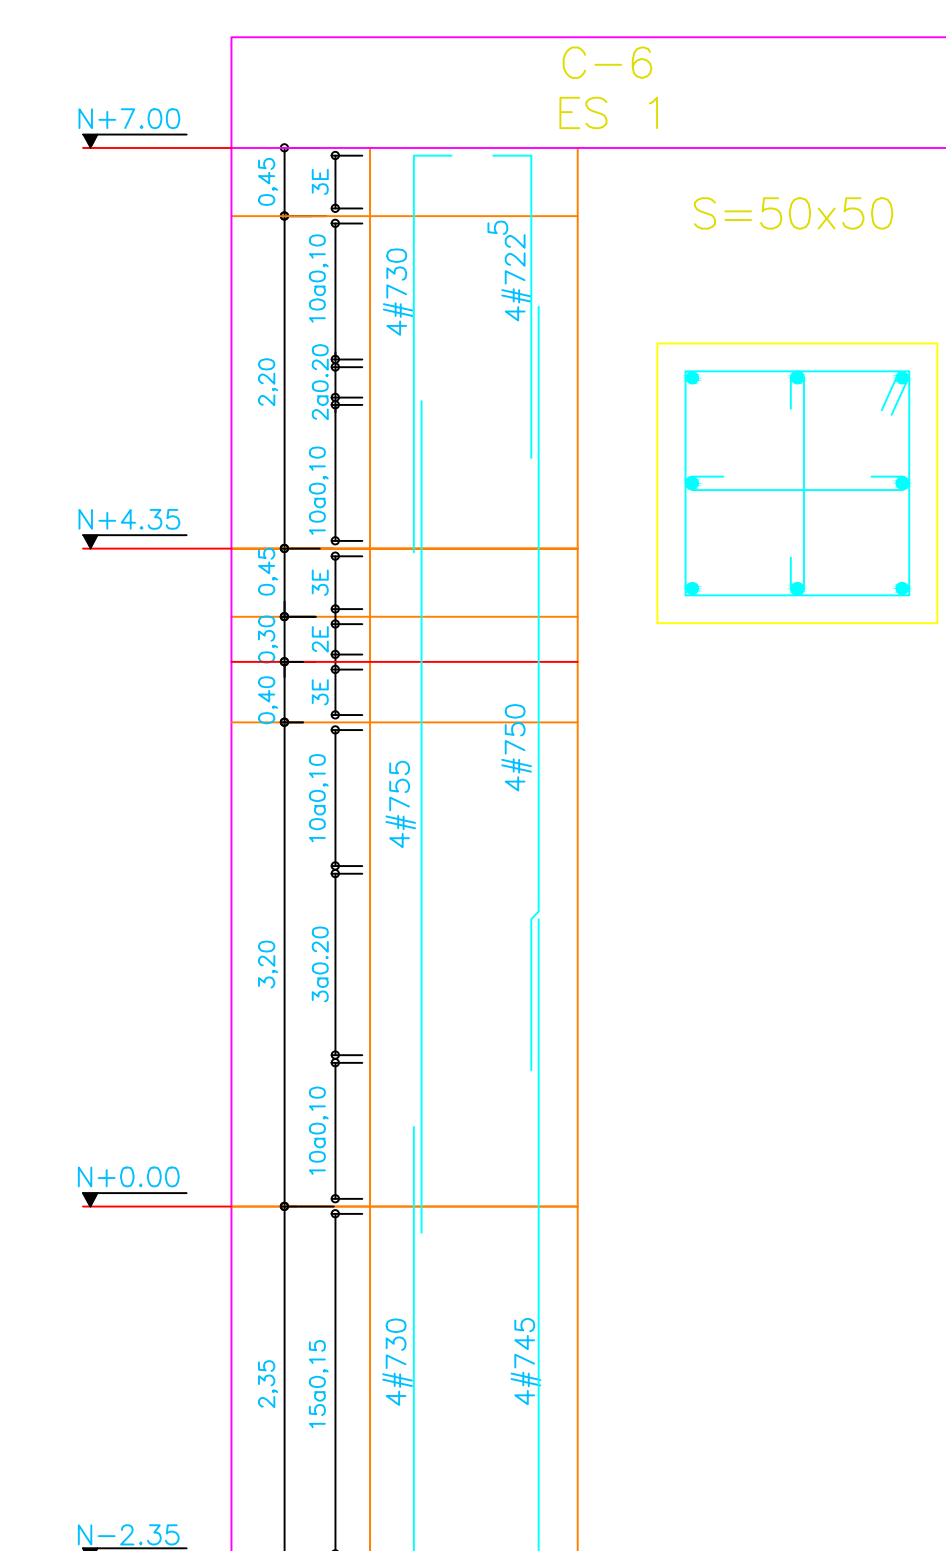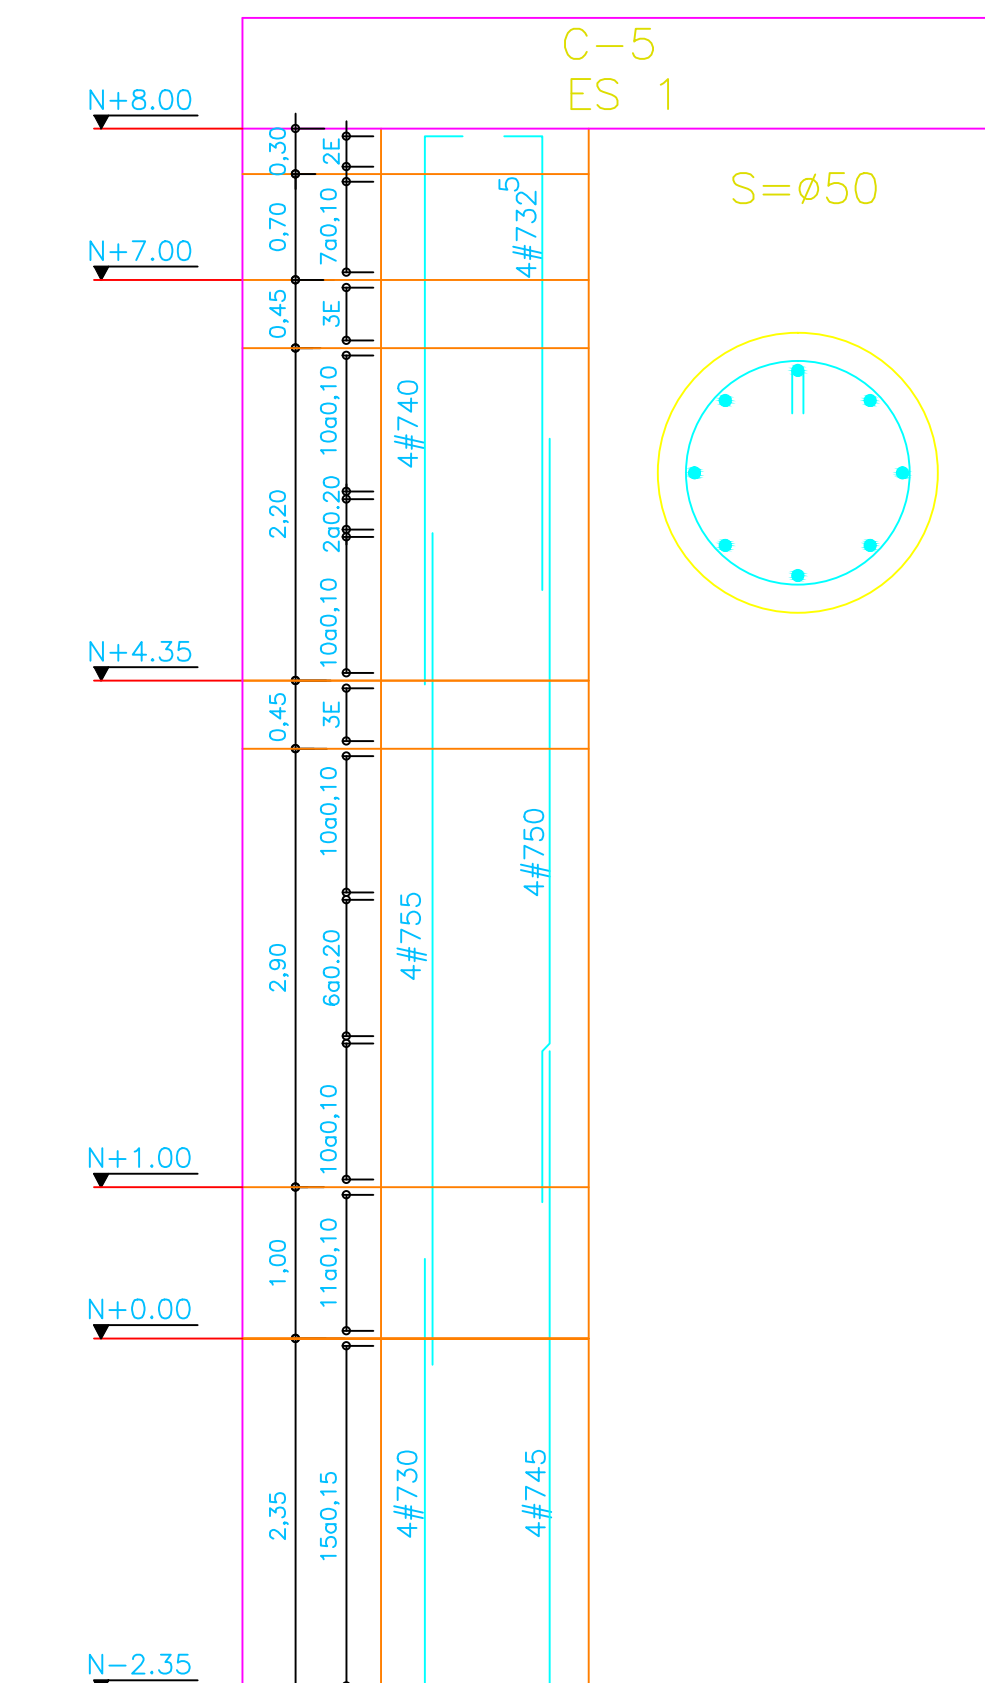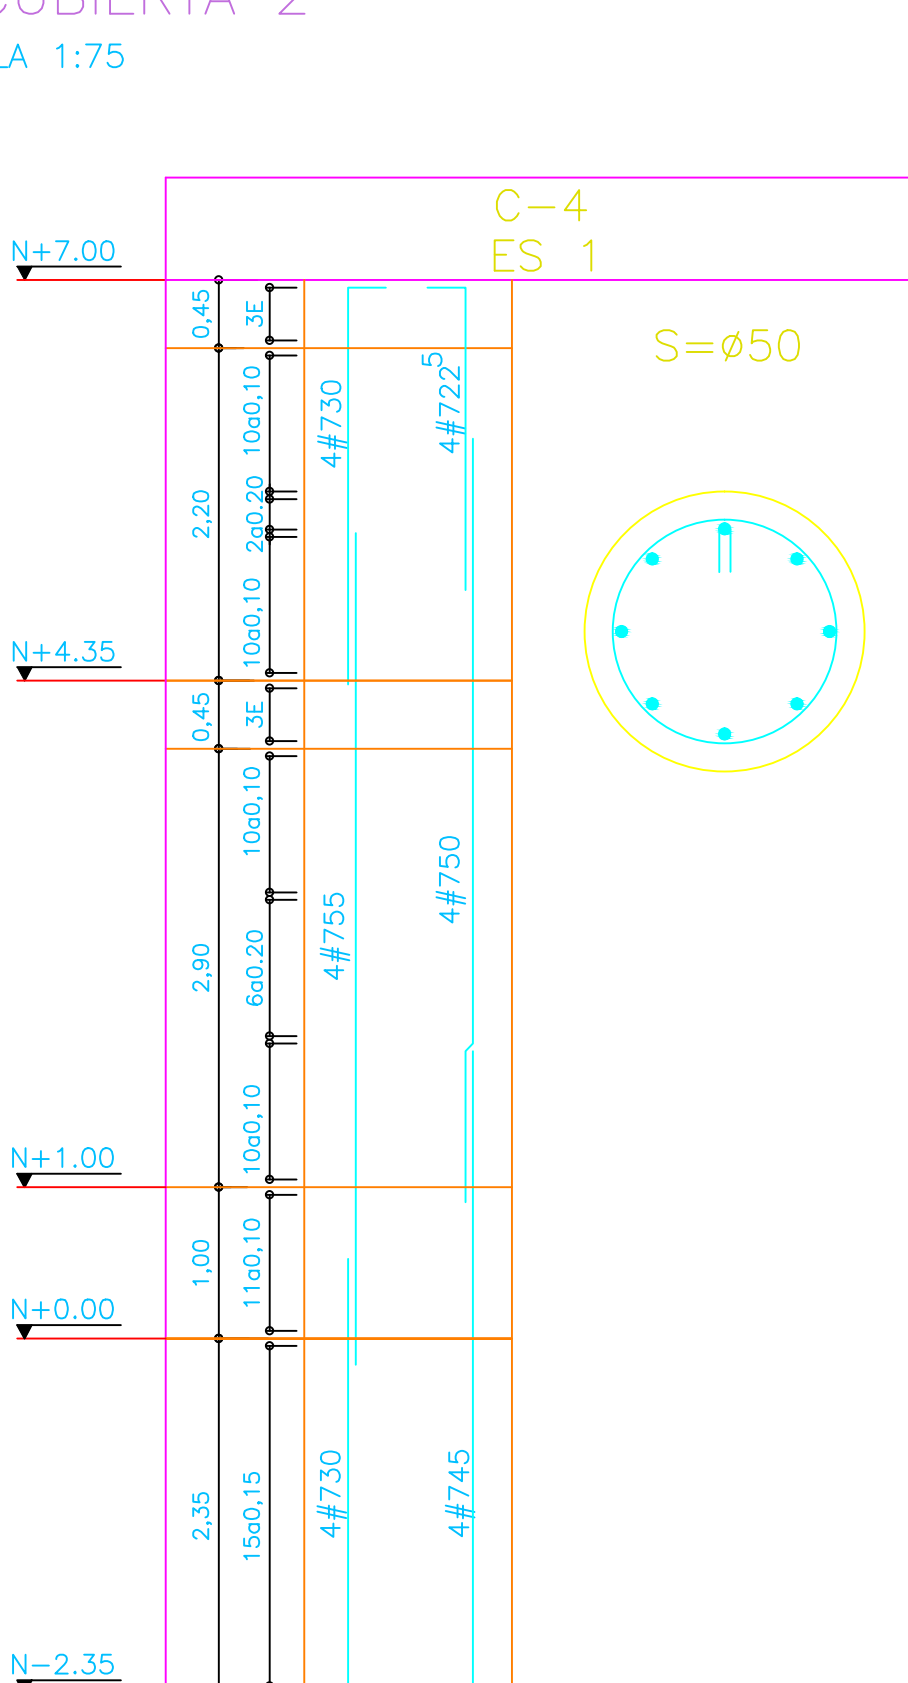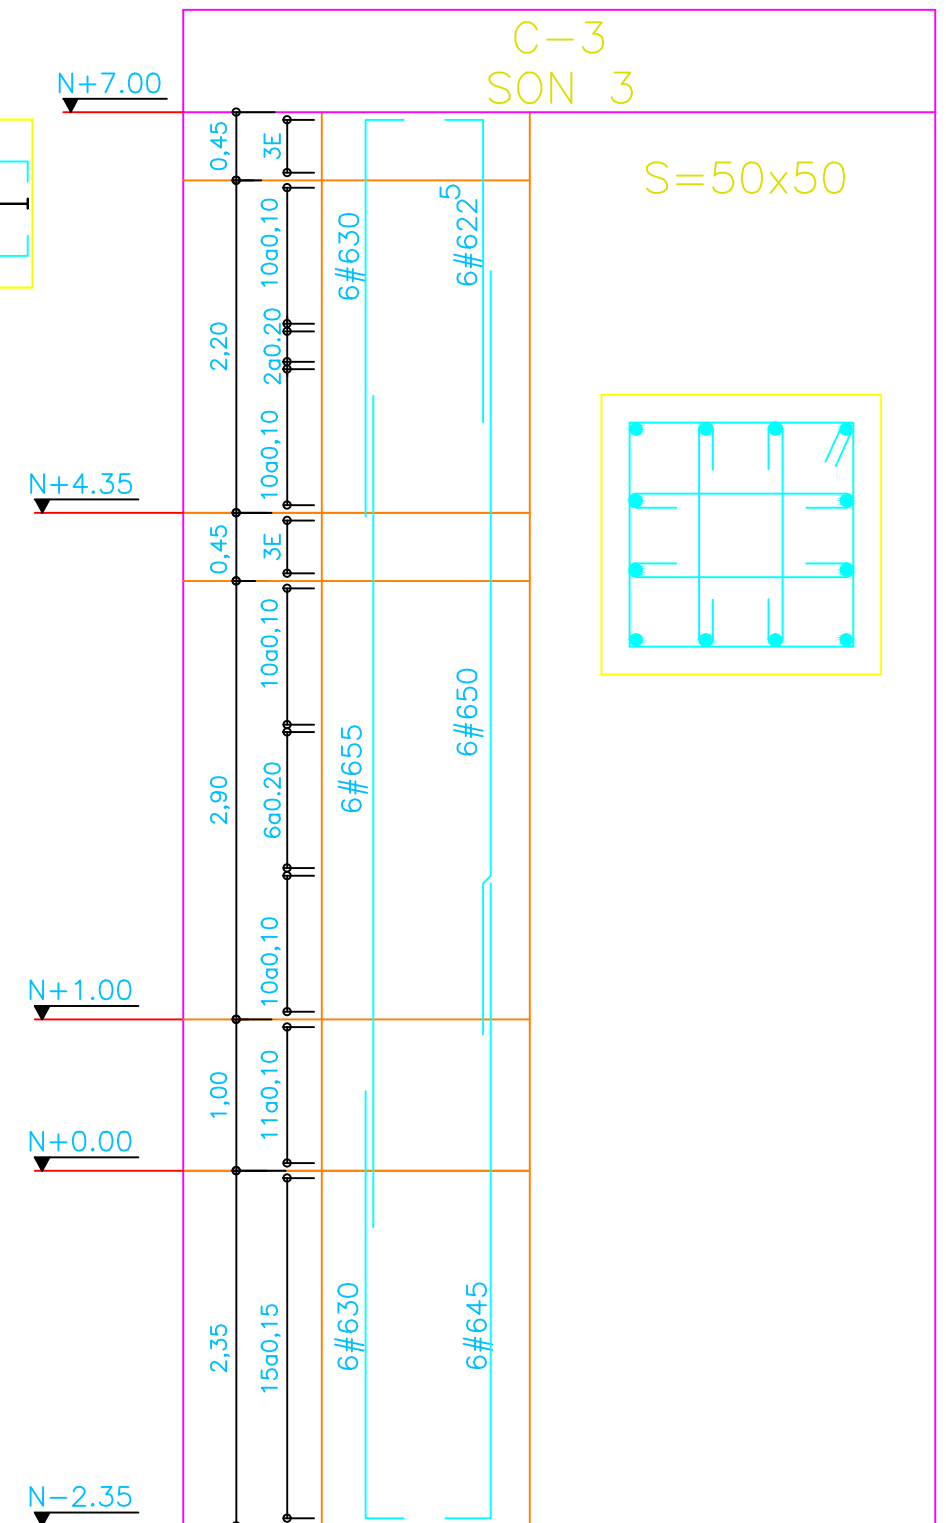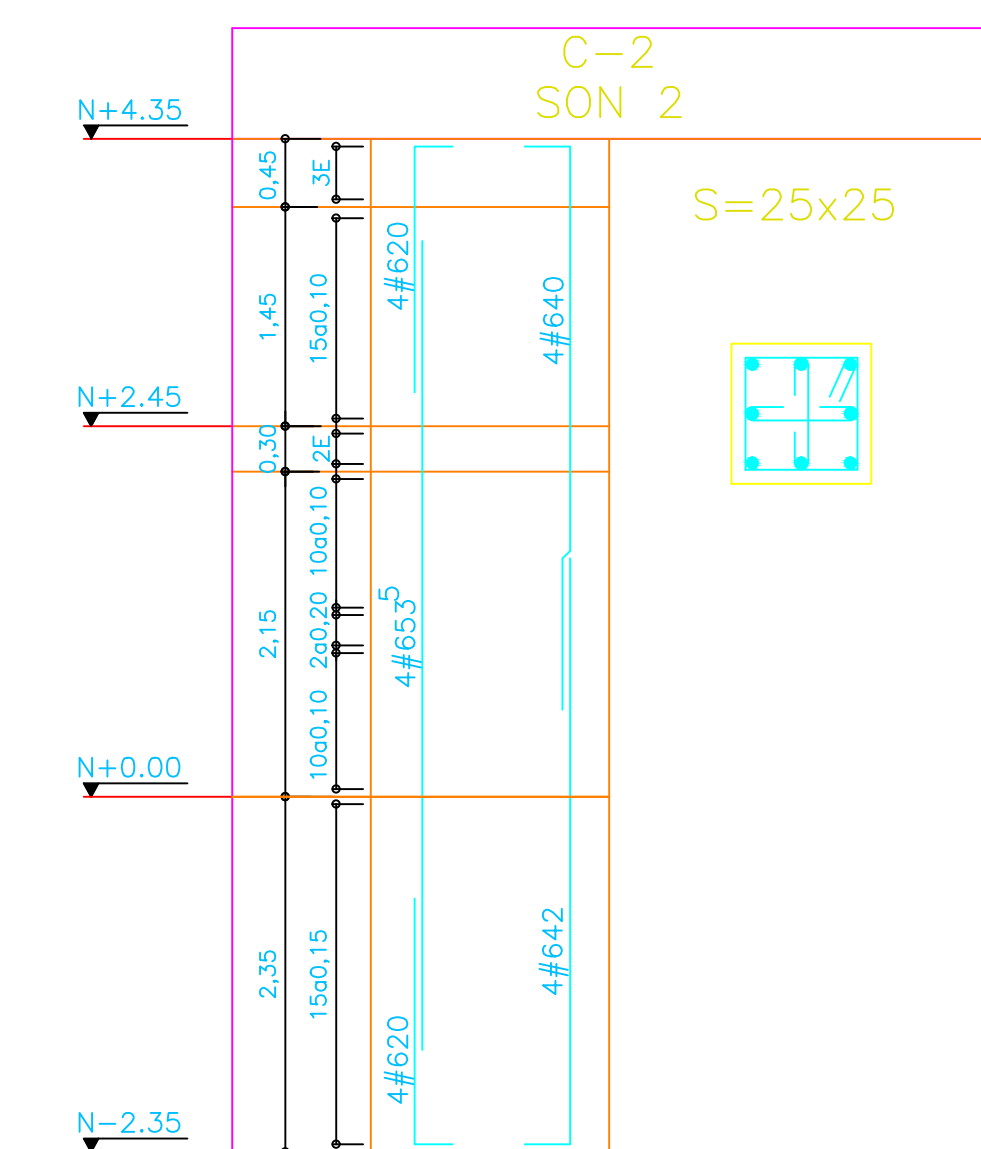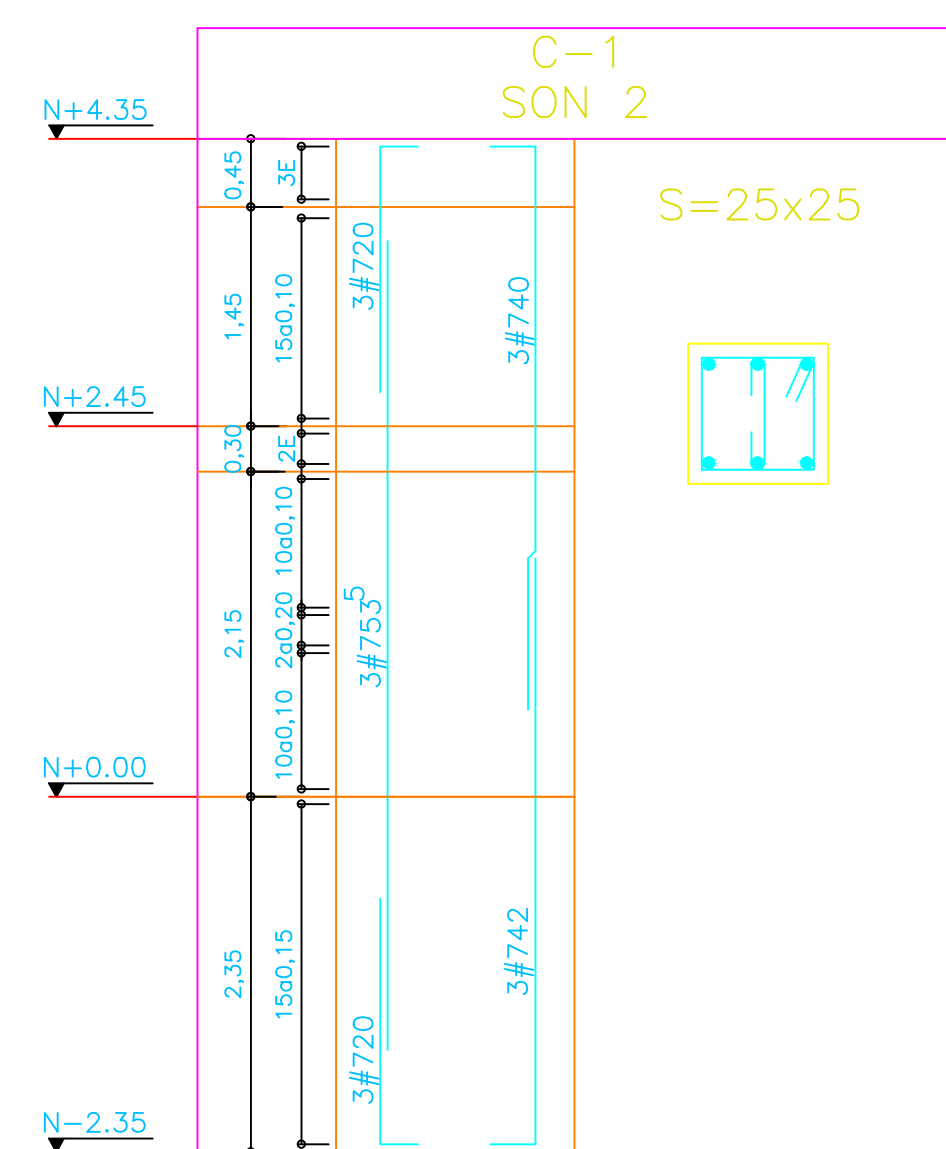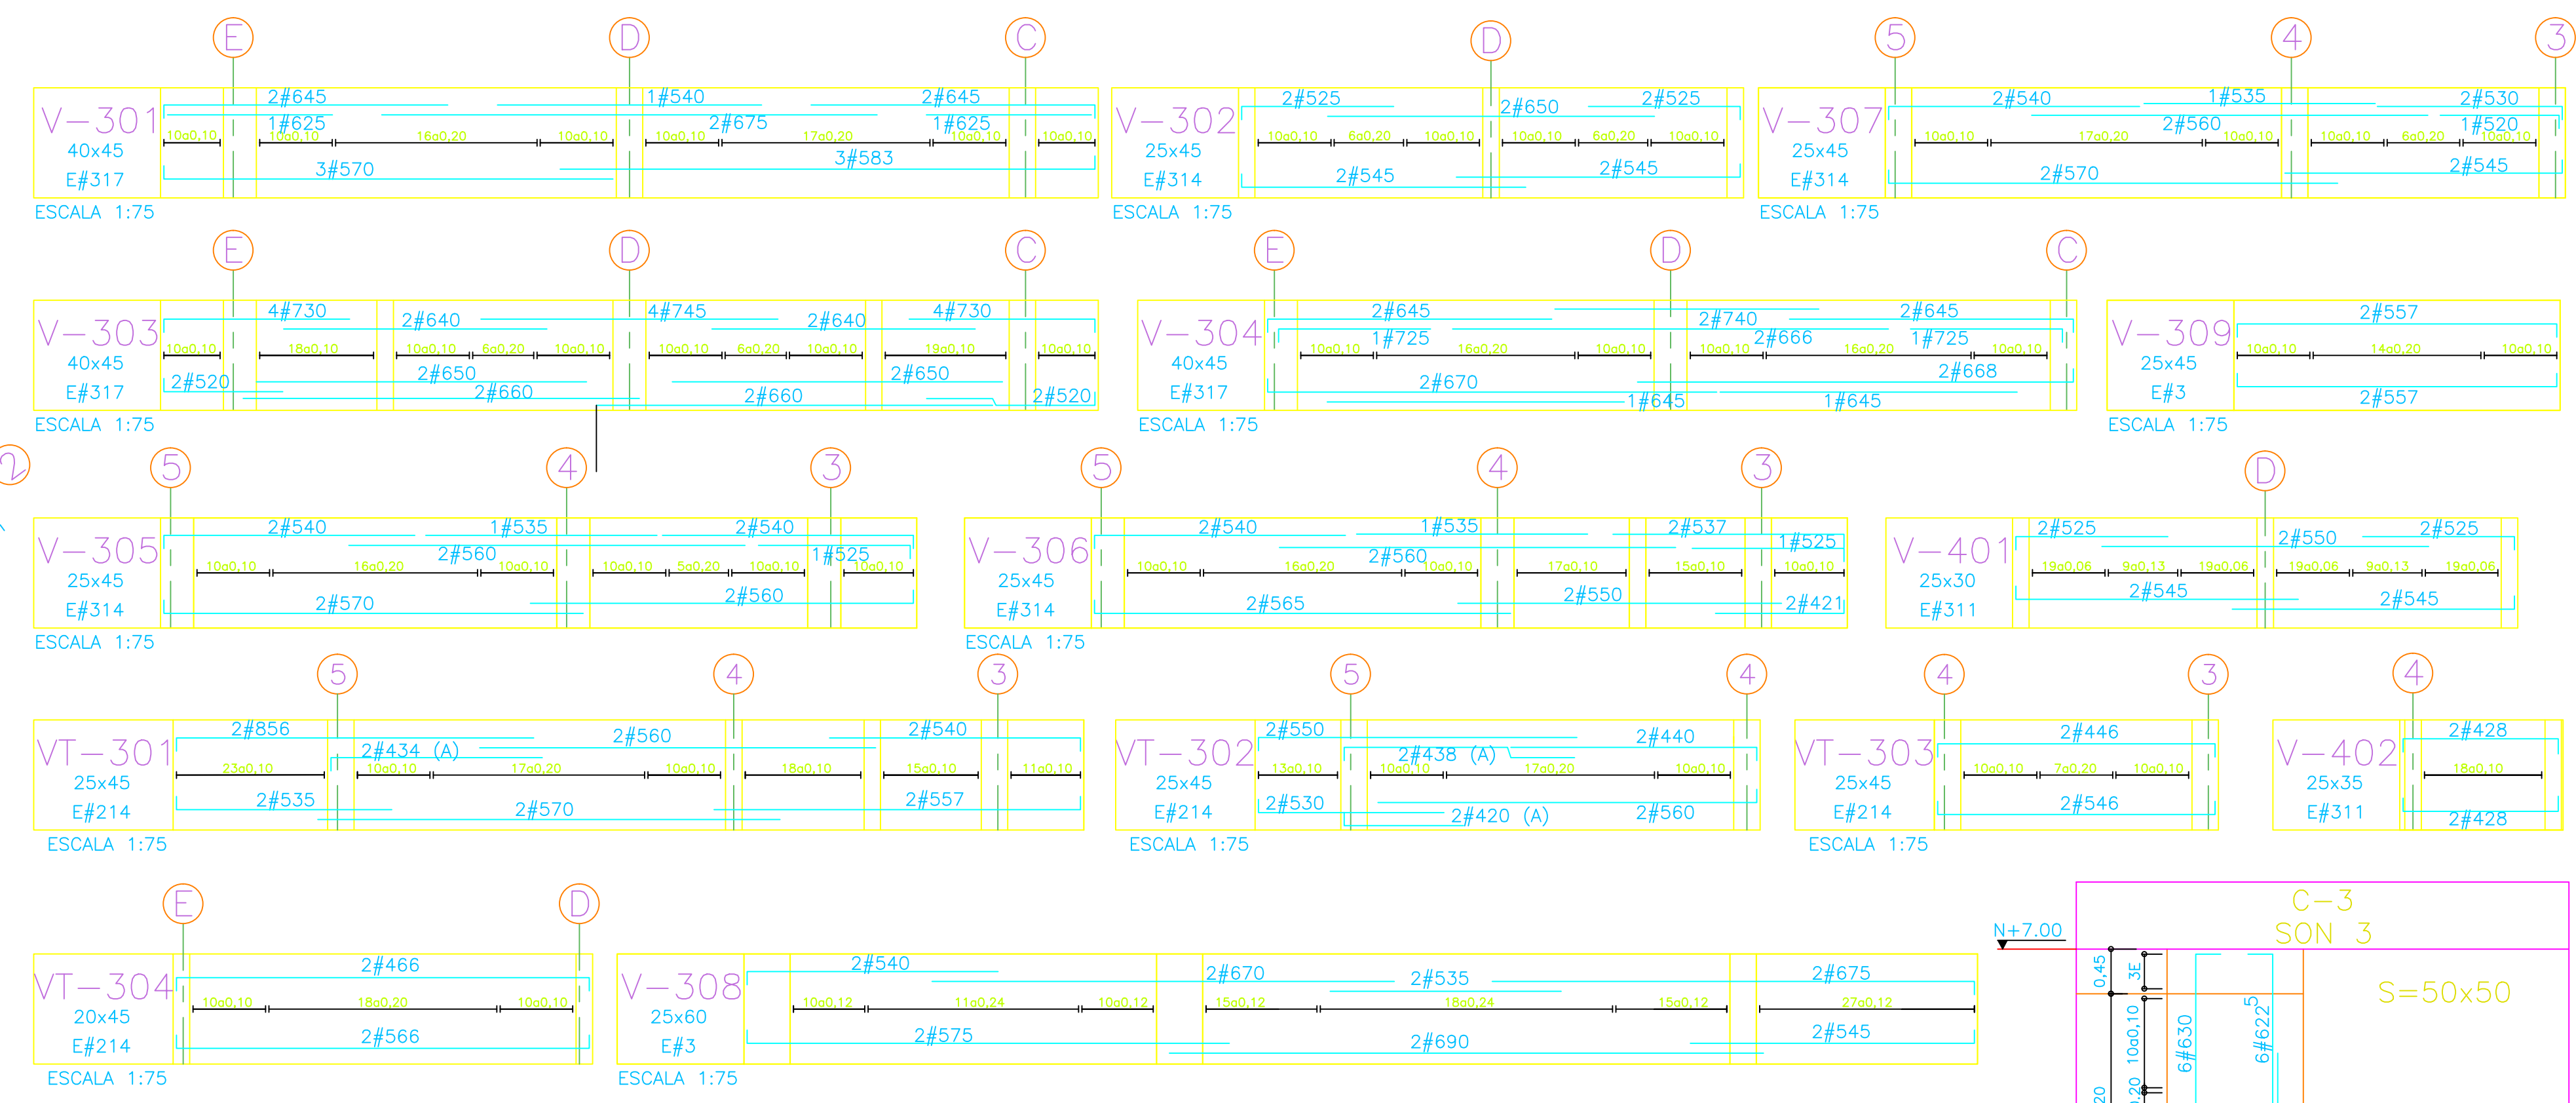

NOTAS :
1. Véanse notas generales en el plano 06
1. Véase corte 2-2 en plano 08

PARA LICITACION UNICAMENTE