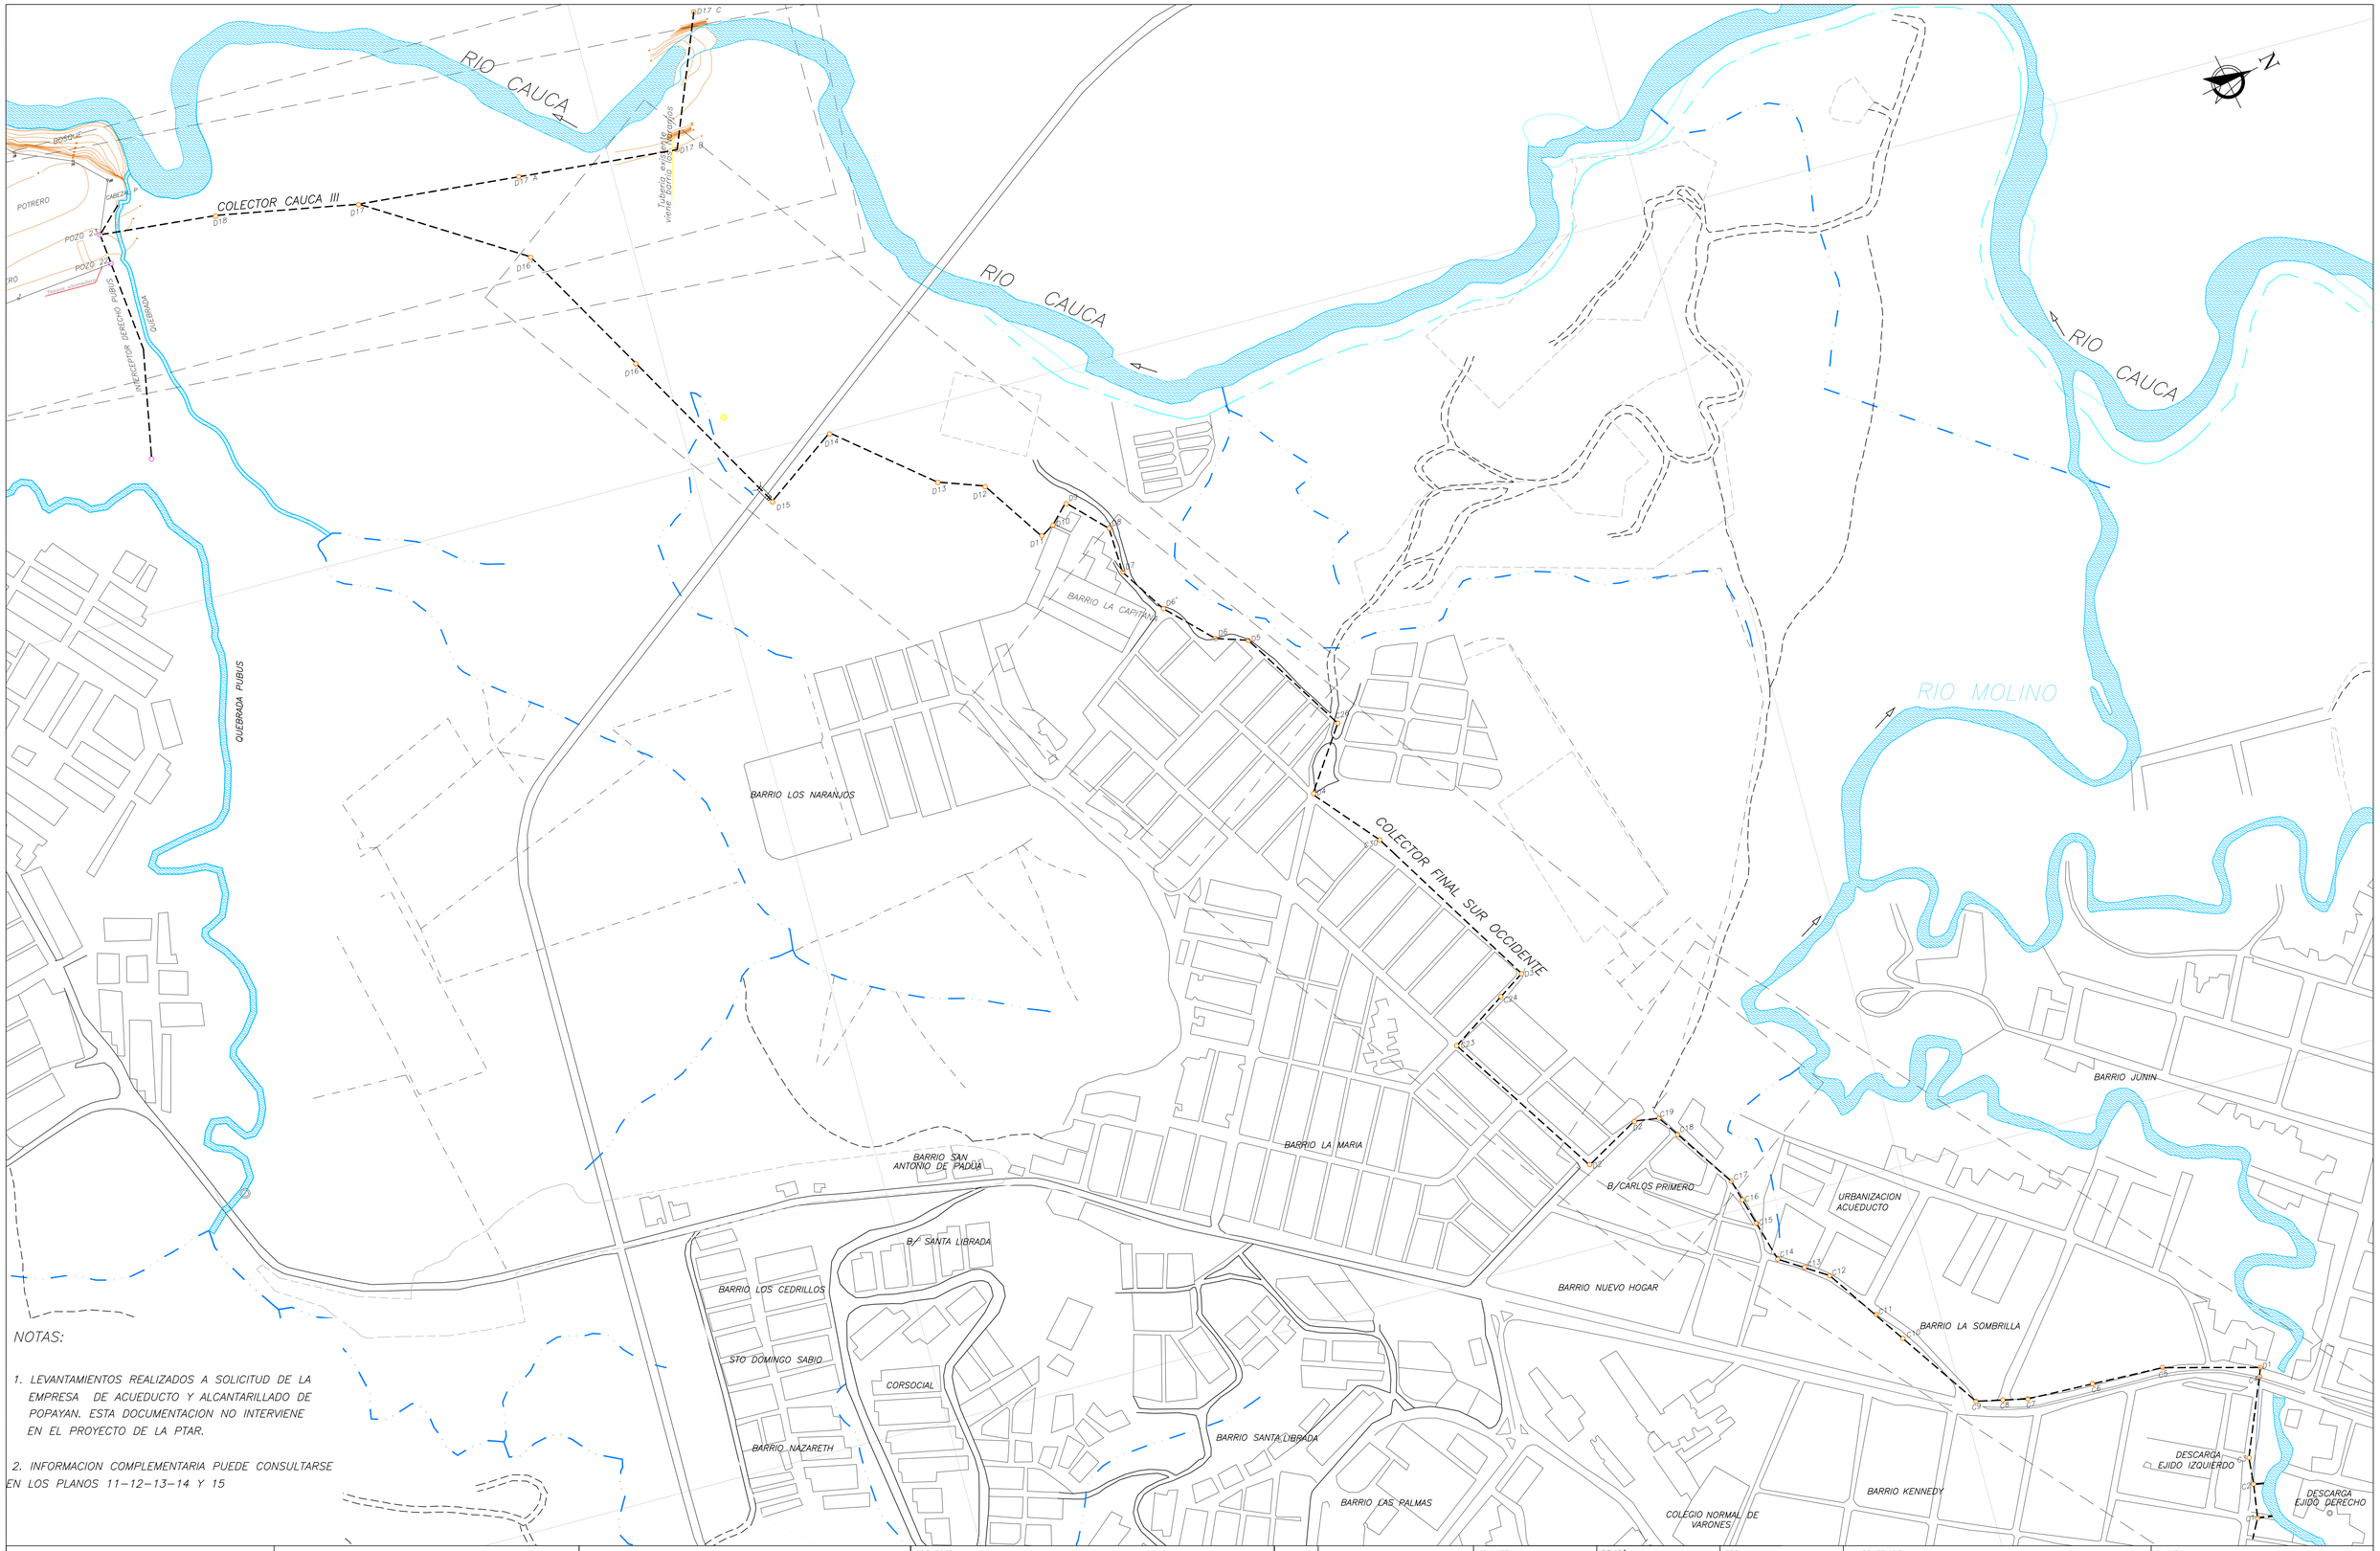

NOTAS:

1. LEVANTAMIENTOS REALIZADOS A SOLICITUD DE LA EMPRESA DE ACUEDUCTO Y ALCANTARILLADO DE POPAYAN. ESTA DOCUMENTACION NO INTERVIENE EN EL PROYECTO DE LA PTAR.

2. INFORMACION COMPLEMENTARIA PUEDE CONSULTARSE EN LOS PLANOS 11–12–13–14 Y 15

CORPORACION AUTONOMA REGIONAL DEL CAUCA	EMPRESA DE ACUEDUCTO Y ALCANTARILLADO DE POPAYAN	INGENIERÍA Y LABORATORIO AMBIENTAL ILAM C.I. S.A. E.S.P.	PROYECTO: ESTUDIO Y DISEÑO DE LA PLANTA DE TRATAMIENTO DE AGUAS RESIDUALES DOMESTICAS ZONA URBANA MUNICIPIO DE POPAYAN	FECHA / REVISIONES: SEP/06 REV 1; MAY/07 REV 2	LEVANTO: WILLIAM GERARDO CORDOBA TREJO	REVISÓ: ING.FRANCISCO PEREZ	ESCALA: 1:2500	CONTENIDO: PLANTA GENERAL COLECTOR CAUCA III Y COLECTOR FINAL SUR OCCIDENTE	PLANO: 10
					APROBÓ: ING. RAUL H. LOPEZ CAJAS	DIBUJÓ: WILLIAM ECHEVERRY	FECHA: MAYO DE 2007		CB-4669 / IT-2941 REV 2