




PLANTA GENERAL
ESCALA 1:1000

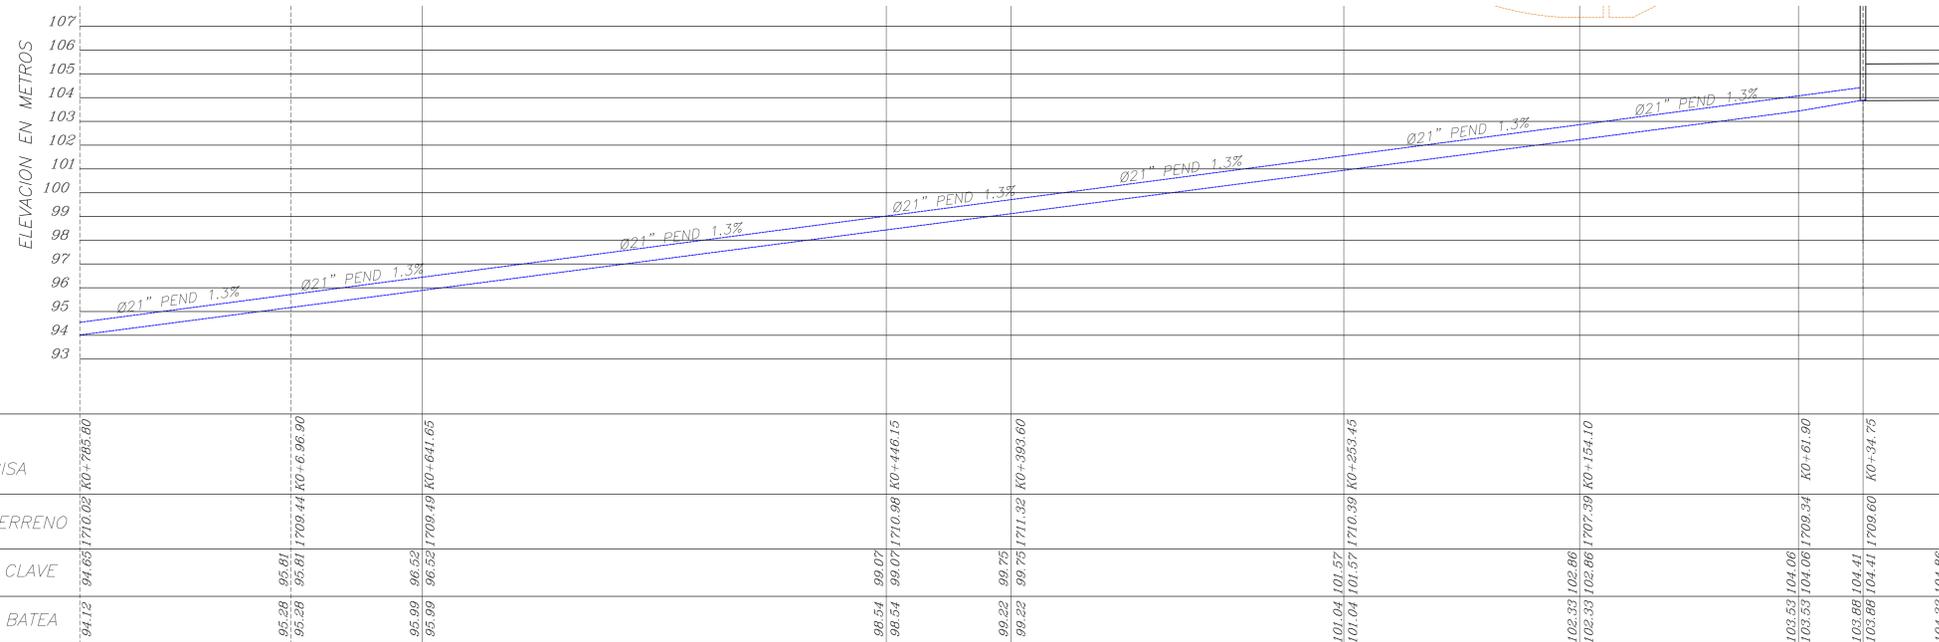

PERFIL TRAMO DE C1 A C17
ESCALA H= 1:1250
V= 1:125

NOTAS:

- LEVANTAMIENTOS REALIZADOS A SOLICITUD DE LA EMPRESA DE ACUEDUCTO Y ALCANTARILLADO DE POPAYAN. ESTA DOCUMENTACION NO INTERVIENE DIRECTAMENTE EN EL PROYECTO DE LA PTAR.
- INFORMACION COMPLEMENTARIA PUEDE CONSULTARSE EN EL PLANO 10 Y 12