




PLANTA GENERAL
ESCALA 1:1000

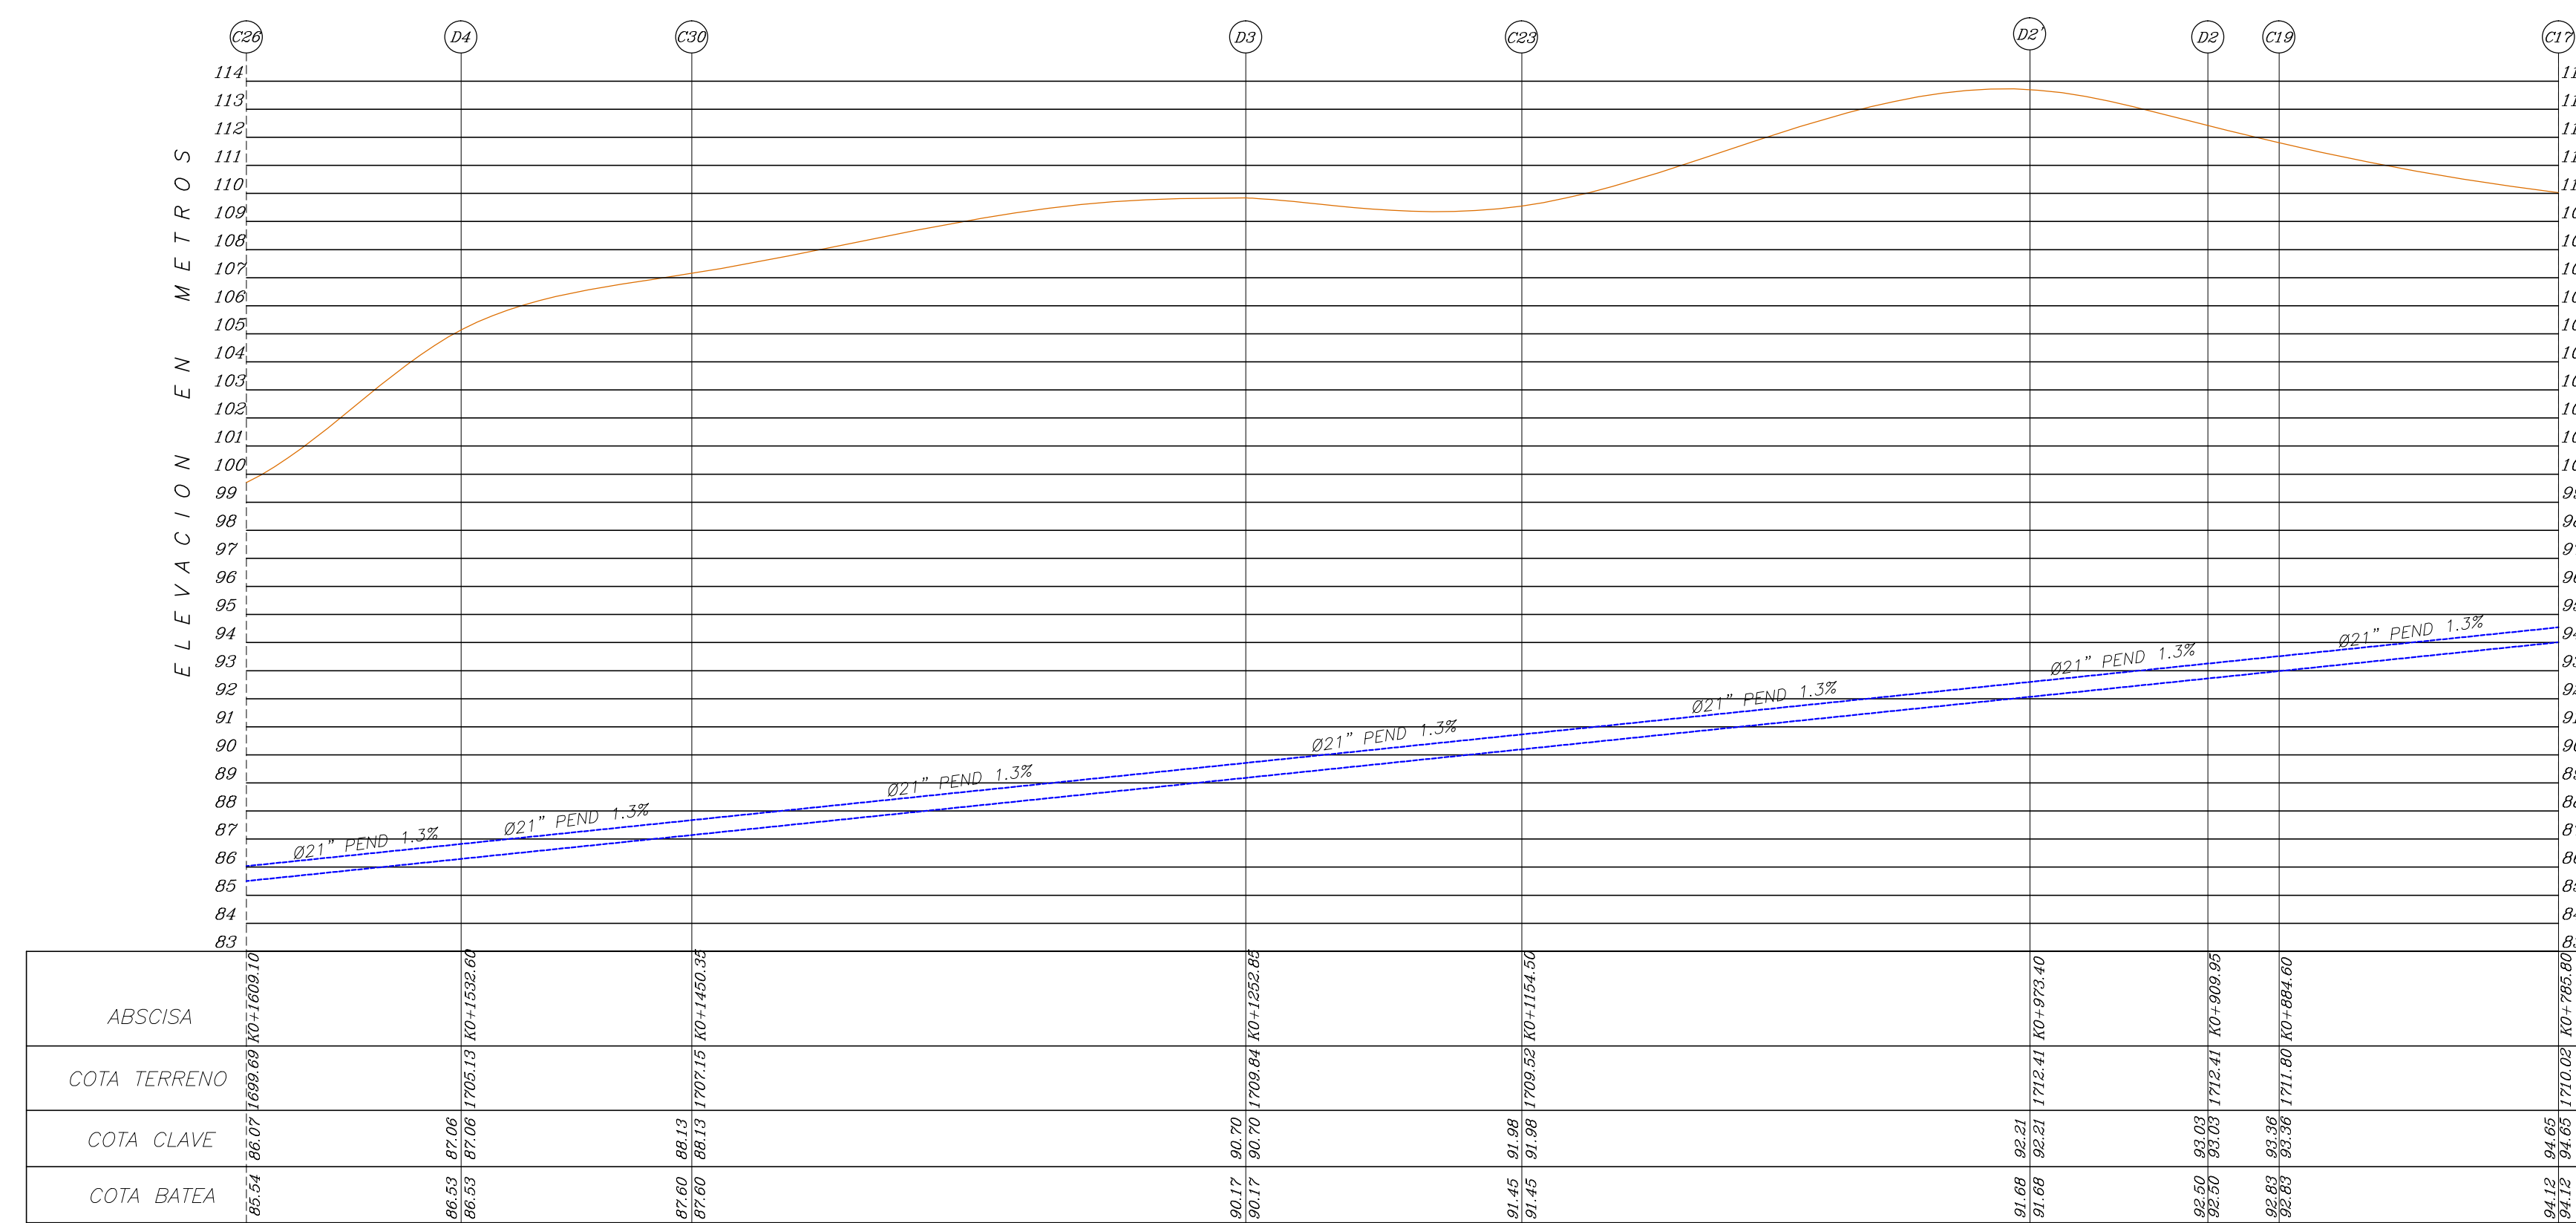


PERFIL TRAMO DE C17 A C26
ESCALA H=1:2000
V=1:200

NOTAS:

- LEVANTAMIENTOS REALIZADOS A SOLICITUD DE LA EMPRESA DE ACUEDUCTO Y ALCANTARILLADO DE POPAYAN. ESTA DOCUMENTACION NO INTERVIENE EN EL PROYECTO DE LA PTAR.
- INFORMACION COMPLEMENTARIA PUEDE CONSULTARSE EN EL PLANO 11 Y 13



CORPORACION AUTONOMA REGIONAL DEL CAUCA

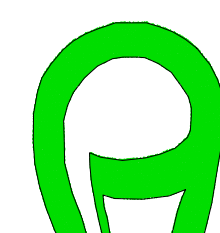

EMPRESA DE ACUEDUCTO Y ALCANTARILLADO DE POPAYAN

INGENIERÍA Y LABORATORIO AMBIENTAL
ILAM C.I. S.A. E.S.P.

PROYECTO:
ESTUDIO Y DISEÑO DE LA PLANTA DE TRATAMIENTO DE AGUAS RESIDUALES DOMESTICAS ZONA URBANA MUNICIPIO DE POPAYAN

FECHA	REVISIONES
SEP/06	REV 1
MAY/07	REV 2

LEVANTO:
WILLIAM GERARDO CORDOBA TREJO

REVISO:
ING. FRANCISCO PEREZ

ESCALA:
INDICADAS

CONTENIDO:
LEVANTAMIENTO TOPOGRAFICO COLECTOR FINAL SUR OCCIDENTE

PLANO:

12

CB-4669 / IT-2941 REV 2