PLANTA GENERAL

ESCALA 1:1000

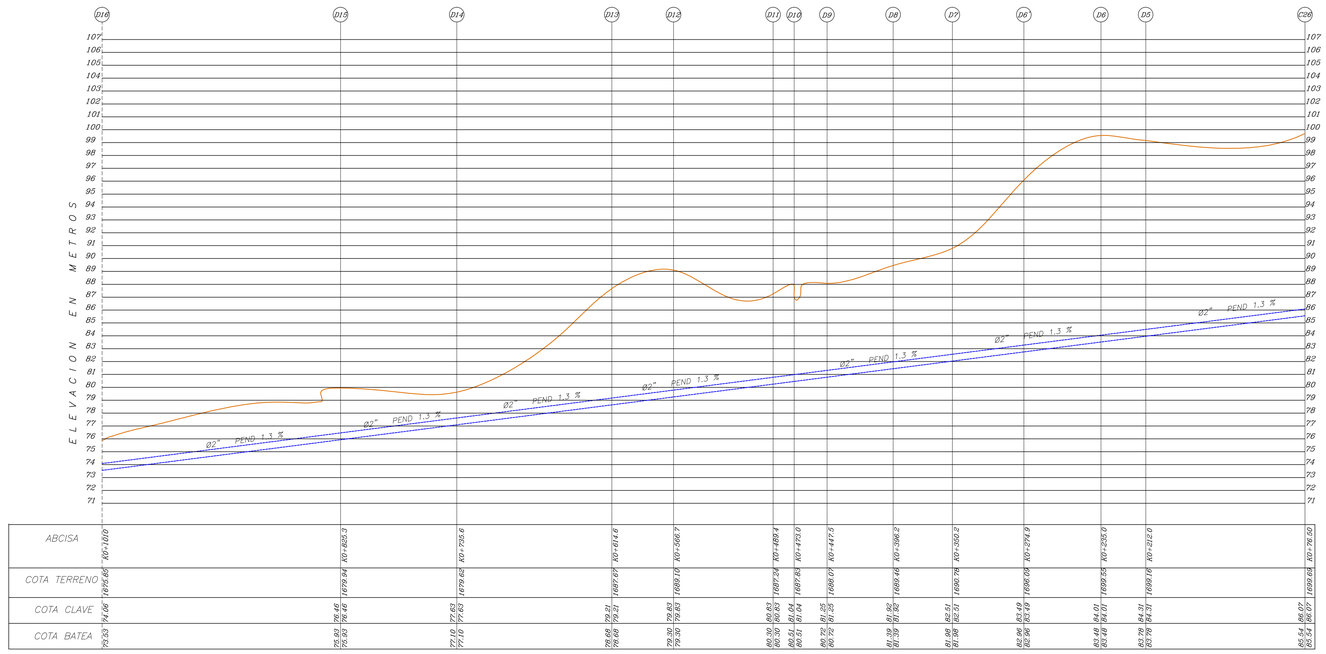

PERFIL TRAMO DE C26 A D16

ESCALA H= 1:2000
V =1:200

NOTAS:

1. LEVANTAMIENTOS REALIZADOS A SOLICITUD DE LA EMPRESA DE ACUEDUCTO Y ALCANTARILLADO DE POPAYAN. ESTA DOCUMENTACION NO INTERVIENE EN EL PROYECTO DE LA PTAR.

2. INFORMACION COMPLEMENTARIA PUEDE CONSULTARSE EN EL PLANO 12 Y 14

CORPORACION AUTONOMA REGIONAL DEL CAUCA	EMPRESA DE ACUEDUCTO Y ALCANTARILLADO DE POPAYAN	INGENIERÍA Y LABORATORIO AMBIENTAL ILAM C.I. S.A. E.S.P.	PROYECTO: ESTUDIO Y DISEÑO DE LA PLANTA DE TRATAMIENTO DE AGUAS RESIDUALES DOMESTICAS ZONA URBANA MUNICIPIO DE POPAYAN	FECHA / REVISIONES: SEP/06 REV 1; MAY/07 REV 2	LEVANTO: WILLIAM GERARDO CORDOBA TREJO; APROBÓ: ING. RAUL H. LOPEZ CAJAS	REVISÓ: ING.FRANCISCO PEREZ; DIBUJÓ: WILLIAM ECHEVERRY	ESCALA: INDICADAS; FECHA: MAYO DE 2007	CONTENIDO: LEVANTAMIENTO TOPOGRAFICO COLECTOR FINAL SUR OCCIDENTE	PLANO: 13; CB-4669 / IT-2941 REV 2