


PLANTA GENERAL
ESCALA 1:1000

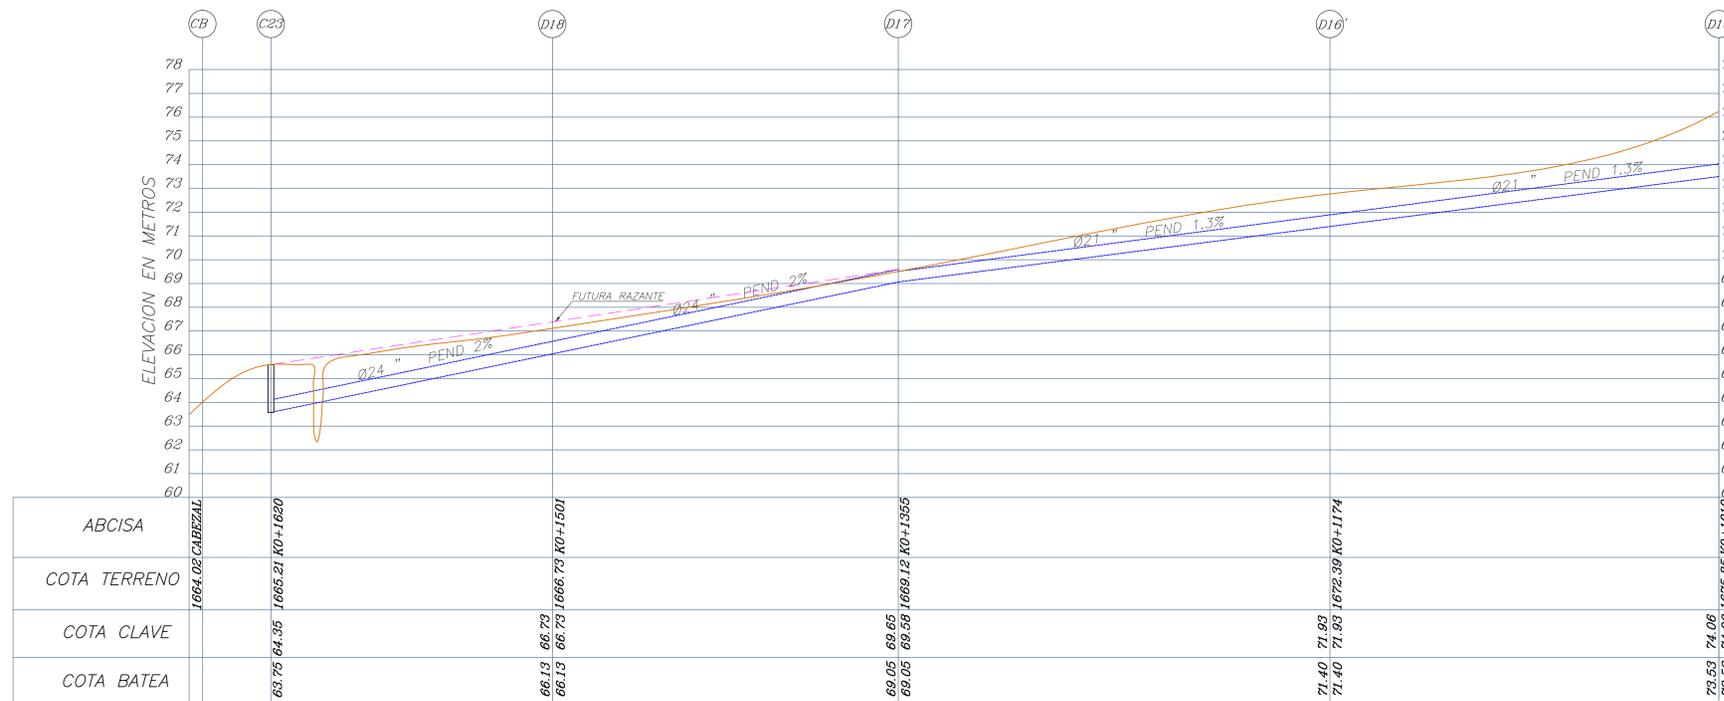

PERFIL TRAMO DE D16 A C23
ESCALA H= 1:1250
V= 1:125

NOTAS:

- LEVANTAMIENTOS REALIZADOS A SOLICITUD DE LA EMPRESA DE ACUEDUCTO Y ALCANTARILLADO DE POPAYAN. ESTA DOCUMENTACION NO INTERVIENE EN EL PROYECTO DE LA PTAR.
- INFORMACION COMPLEMENTARIA PUEDE CONSULTARSE EN EL PLANO 13