


PLANTA GENERAL  
ESCALA 1:750

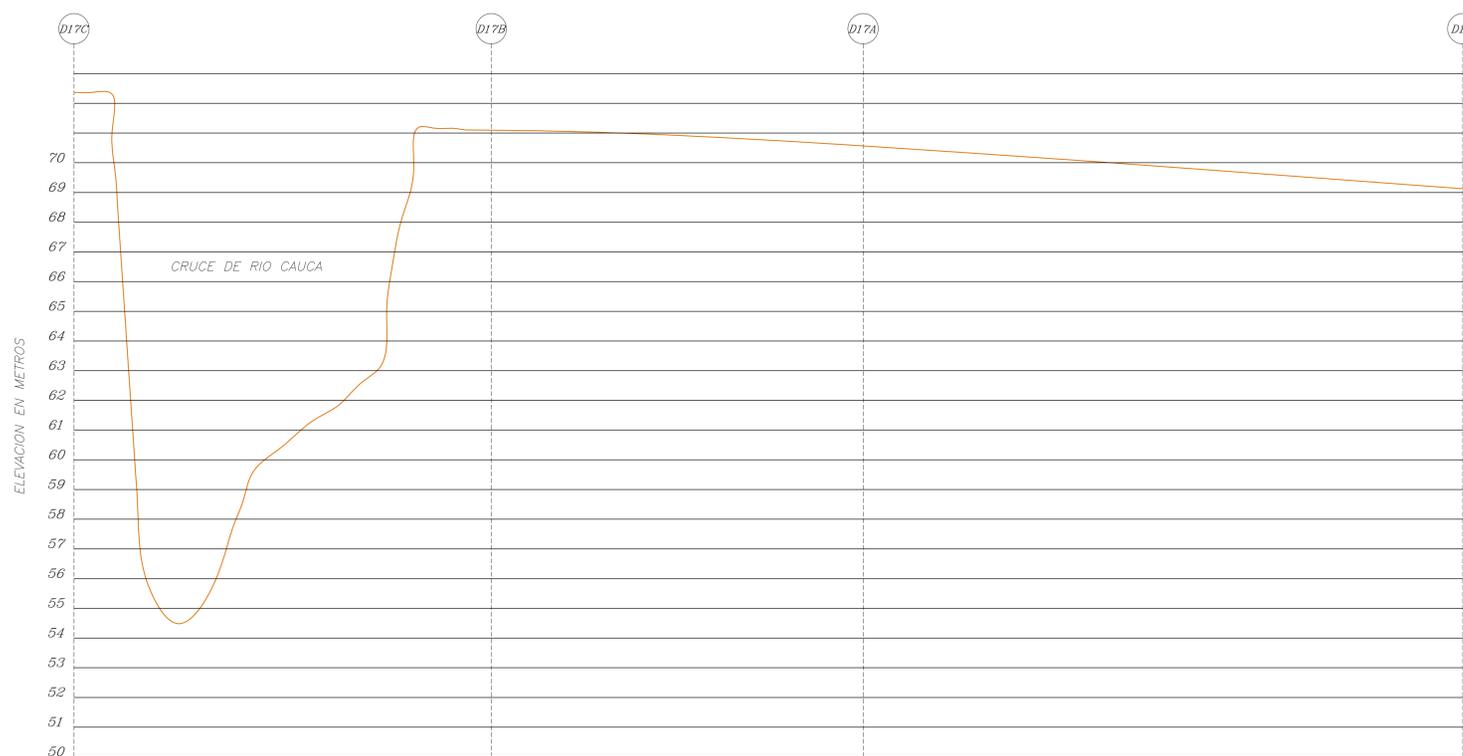

PERFIL COLECTOR NORTE SECTOR III  
ESCALA H=1:100  
V=1:1000

NOTAS:

1. LEVANTAMIENTOS REALIZADOS A SOLICITUD DE LA EMPRESA DE ACUEDUCTO Y ALCANTARILLADO DE POPAYAN. ESTA DOCUMENTACION NO INTERVIENE EN EL PROYECTO DE LA PTAR.
2. EL PUNTO D17C QUEDA SOBRE EL COLECTOR DERECHO RIO CAUCA SECTOR II DEL PROYECTO DEL INGENIERO MAURICIO SANCLEMENTE
3. DENTRO DE LA DOCUMENTACION SUMINISTRADA NO SE ENCONTRO DISEÑO DE ESTE COLECTOR.
4. EL PUNTO D17 CORRESPONDE A LA INTERCEPCION CON EL COLECTOR SUR OCCIDENTE
5. LA COTA DE LA BATEA DEL CONDUCTO QUE SALE DEL POZO D17 ES DE 69.05 CON UNA TUBERIA DE 24" COMO SE PUEDE APRECIAR EN PL -14
6. INFORMACION COMPLEMENTARIA PUEDE CONSULTARSE EN EL PLANO 10