




PLANTA SOBRE PASARELAS  
ESCALA 1:75

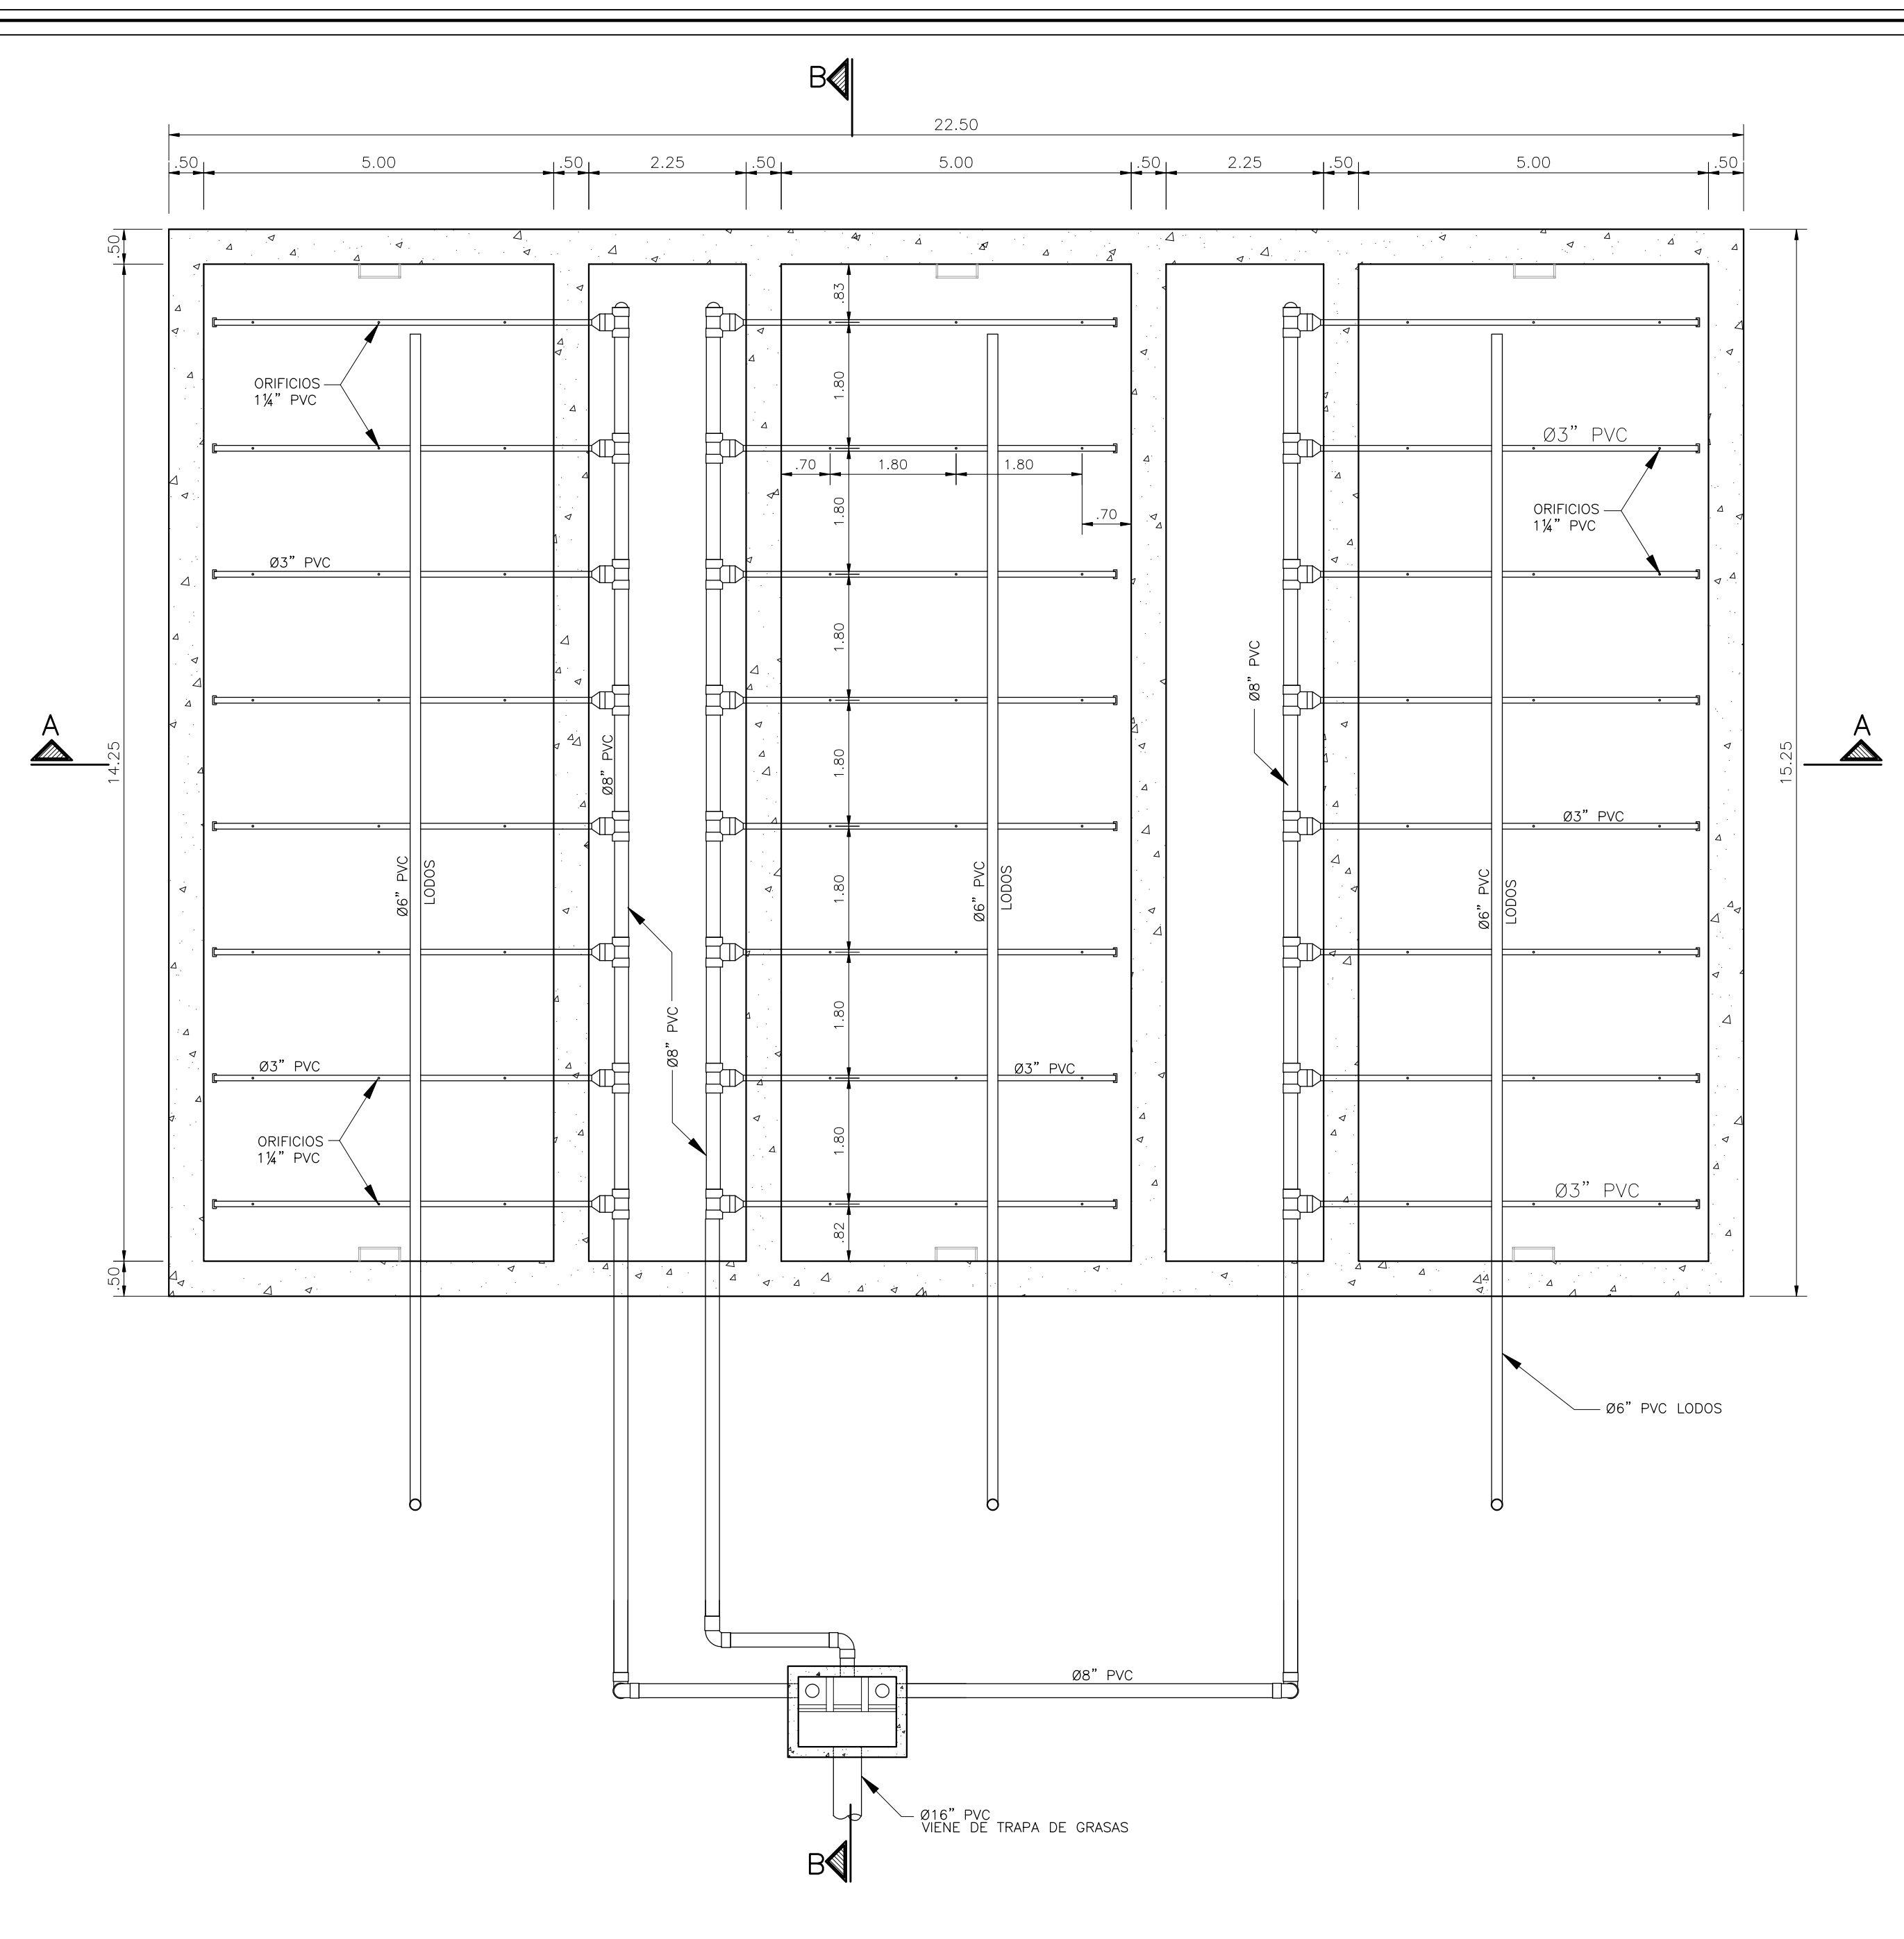

PLANTA A NIVEL DE FONDO  
ESCALA 1:75

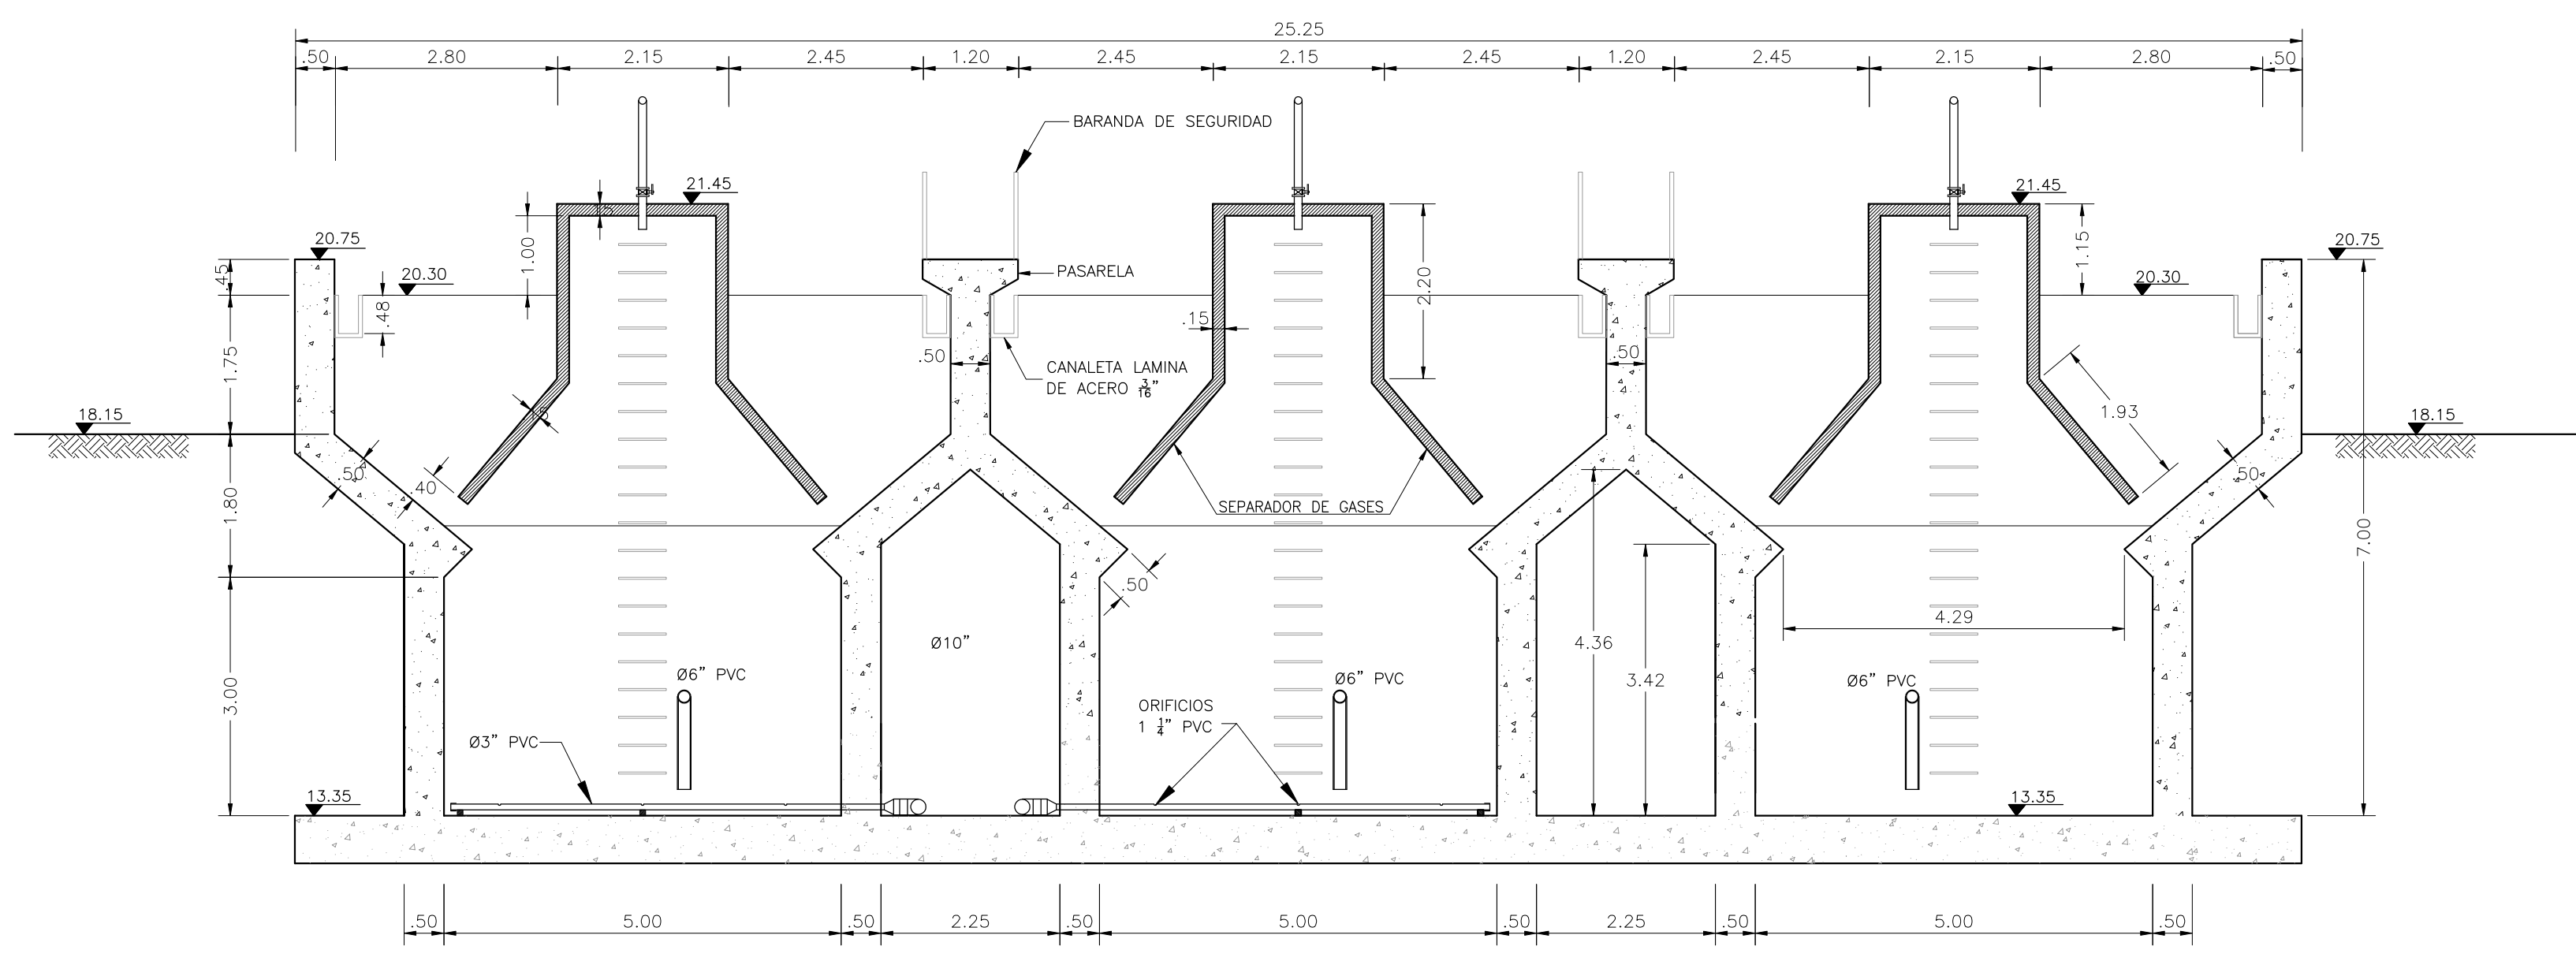

CORTE A-A  
ESCALA 1:75

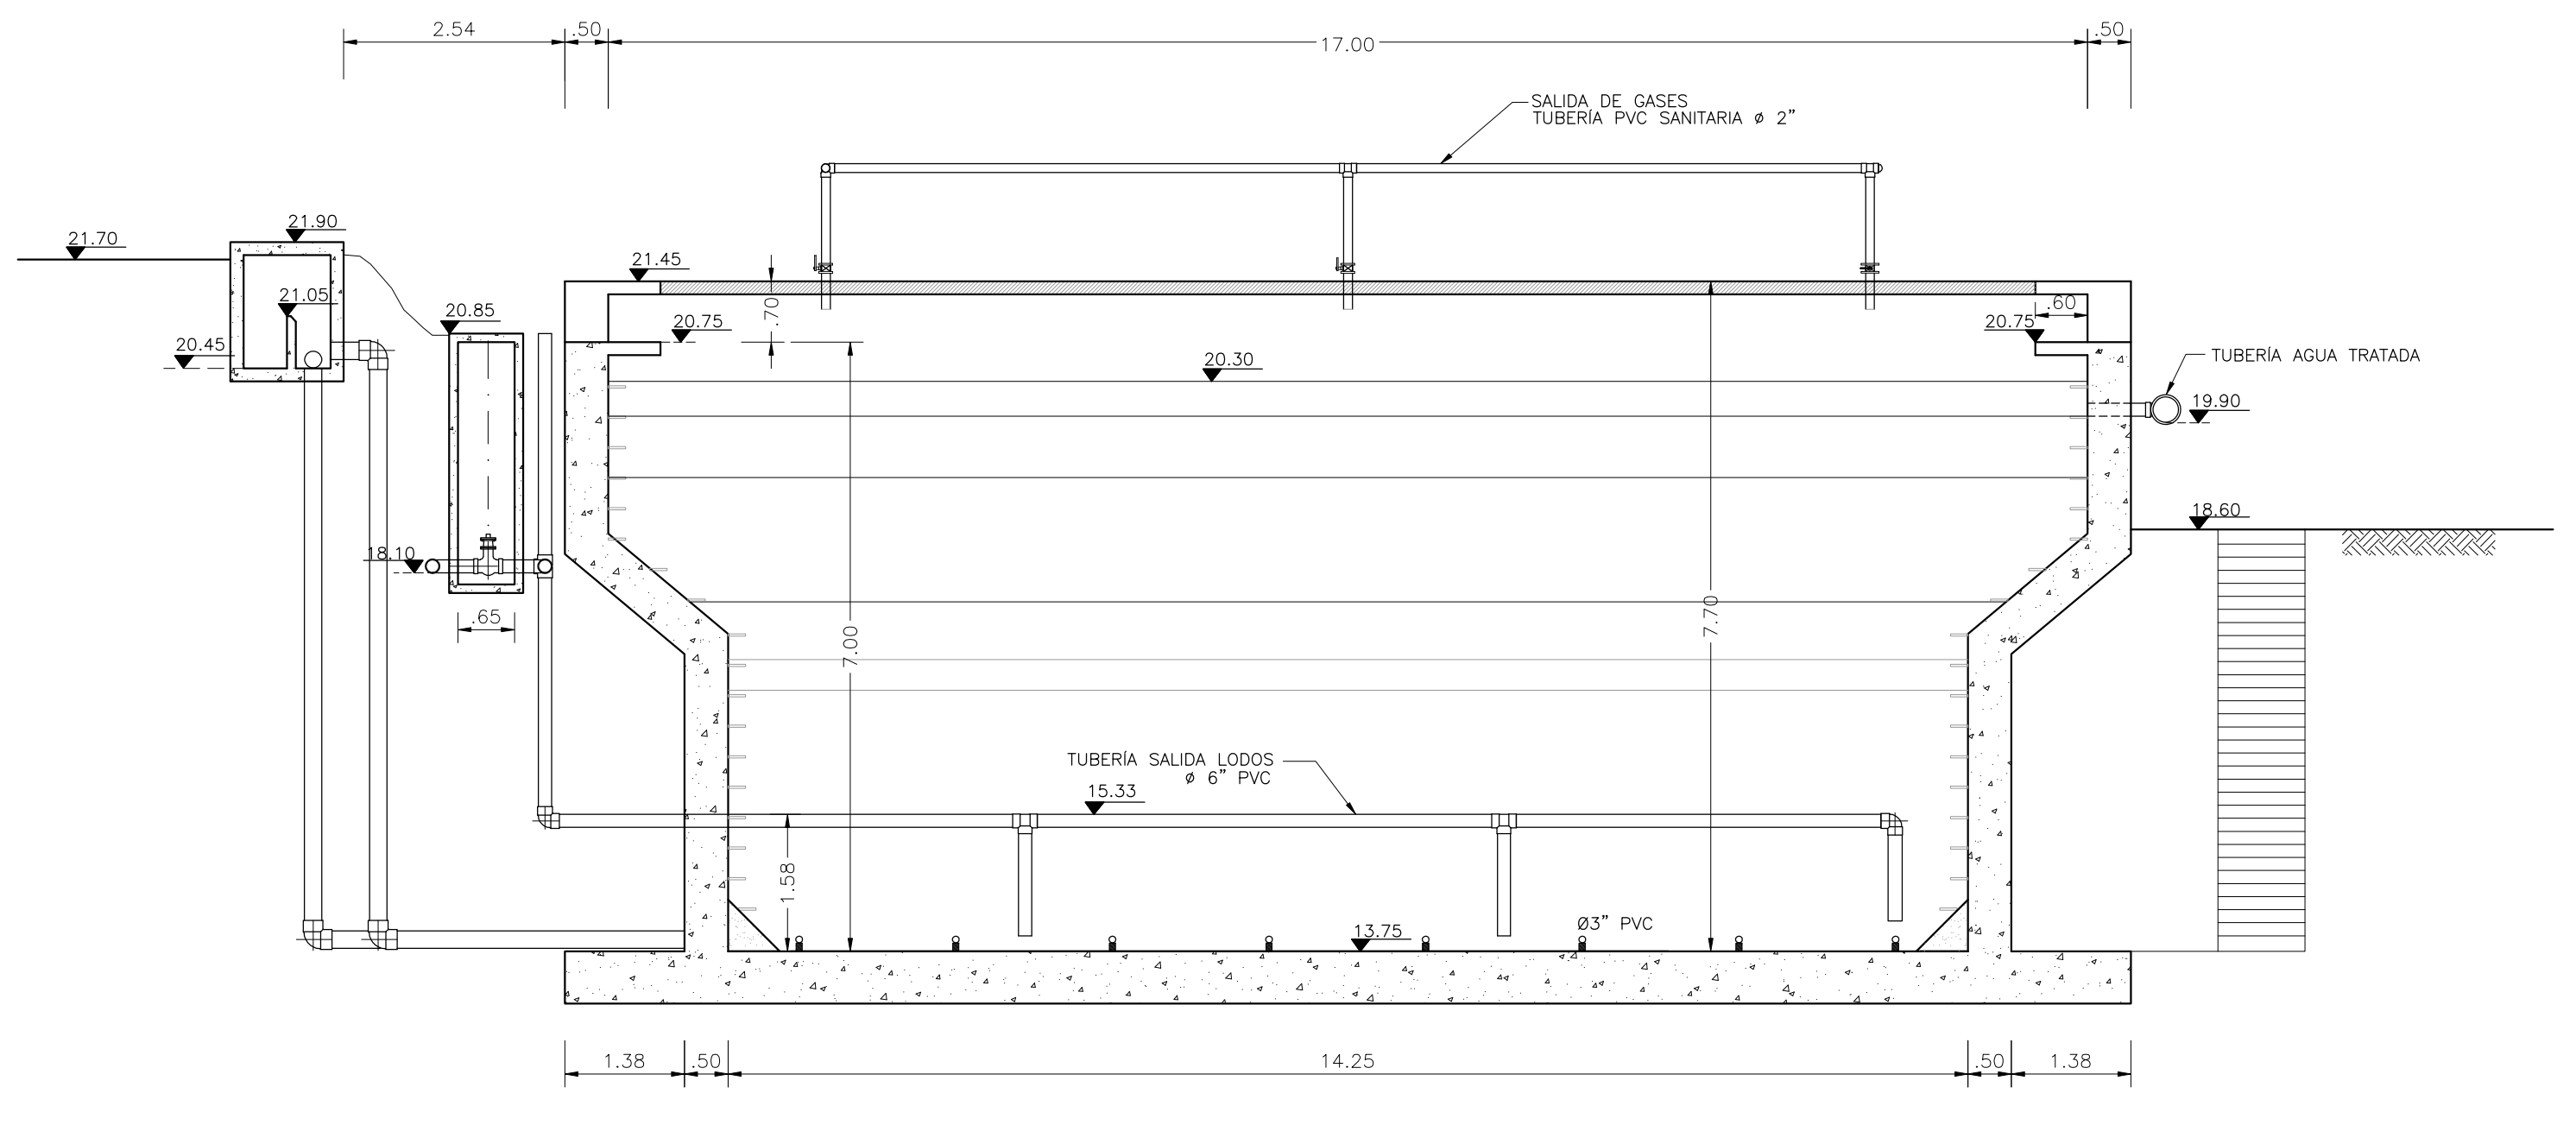

CORTE B-B  
ESCALA 1:75

<p>ACCIÓN SOCIAL FONDO DE INVERSIÓN PARA LA PAZ-FIP</p>	<p>CONTRATO. No. 266-2009</p> <p>DIRECTOR: ING. SERGIO MOCOLLÓN Mtl.: 670 SS</p> <p>ESPECIALISTA: ING. PEDRO ESCOBAR QUINTERO Mtl.: 11293 CND</p>	<p>INTERVENCIÓN: ESTUDIOS TÉCNICOS Y CONSTRUCCIONES LTDA. CONTRATO. No. 268-2009</p>	<p>LOCALIZACIÓN: BOLIVAR</p>	<p>PUNTO DE AMARRE: MOMPOS 1 NORTE: 961.931,644 ESTE: 1.513.858,232 COTA: 19,254 msnnm</p> <p>MOMPOS 2: NORTE: 961.196,014 ESTE: 1.513.661,803 COTA: 19,705 msnnm</p>	<p>MODIFICACIONES</p> <table border="1"> <thead> <tr> <th>FECHA</th> <th>MODIFICACION</th> <th>NOMBRE ING. RESPONSABLE</th> <th>FIRMA</th> </tr> </thead> <tbody> <tr> <td>01-11-10</td> <td>REV 0.</td> <td>ING. PEDRO ESCOBAR QUINTERO</td> <td></td> </tr> <tr> <td>04-01-11</td> <td>REV 1.</td> <td>ING. PEDRO ESCOBAR QUINTERO</td> <td></td> </tr> <tr> <td>15-03-11</td> <td>REV 2.</td> <td>ING. PEDRO ESCOBAR QUINTERO</td> <td></td> </tr> </tbody> </table>		FECHA	MODIFICACION	NOMBRE ING. RESPONSABLE	FIRMA	01-11-10	REV 0.	ING. PEDRO ESCOBAR QUINTERO		04-01-11	REV 1.	ING. PEDRO ESCOBAR QUINTERO		15-03-11	REV 2.	ING. PEDRO ESCOBAR QUINTERO		<p>OBJETO: ELABORACION Y ENTREGA DE ESTUDIOS Y DISEÑOS PARA PROYECTOS DE ACUEDUCTO, SANEAMIENTO BASICO Y PREVENCIÓN Y ATENCIÓN DE EMERGENCIAS EN EL MARCO DE LOS PLANES DEPARTAMENTALES DE AGUA EN EL DEPARTAMENTO BOLIVAR</p>	<p>MUNICIPIO DE MOMPOS DEPARTAMENTO DE BOLIVAR REPUBLICA DE COLOMBIA</p> <p>CONTIENE: UASB PLANTA - CORTES</p>	<p>PROYECTO N°: 973</p>
					FECHA	MODIFICACION	NOMBRE ING. RESPONSABLE	FIRMA																	
01-11-10	REV 0.	ING. PEDRO ESCOBAR QUINTERO																							
04-01-11	REV 1.	ING. PEDRO ESCOBAR QUINTERO																							
15-03-11	REV 2.	ING. PEDRO ESCOBAR QUINTERO																							
<p>ESCALA: INDICADAS</p>	<p>FECHA: 15-03-11</p> <p>PLANO No. 11/13</p>																								