




PLANTA LECHOS DE SECADO
ESCALA 1:50

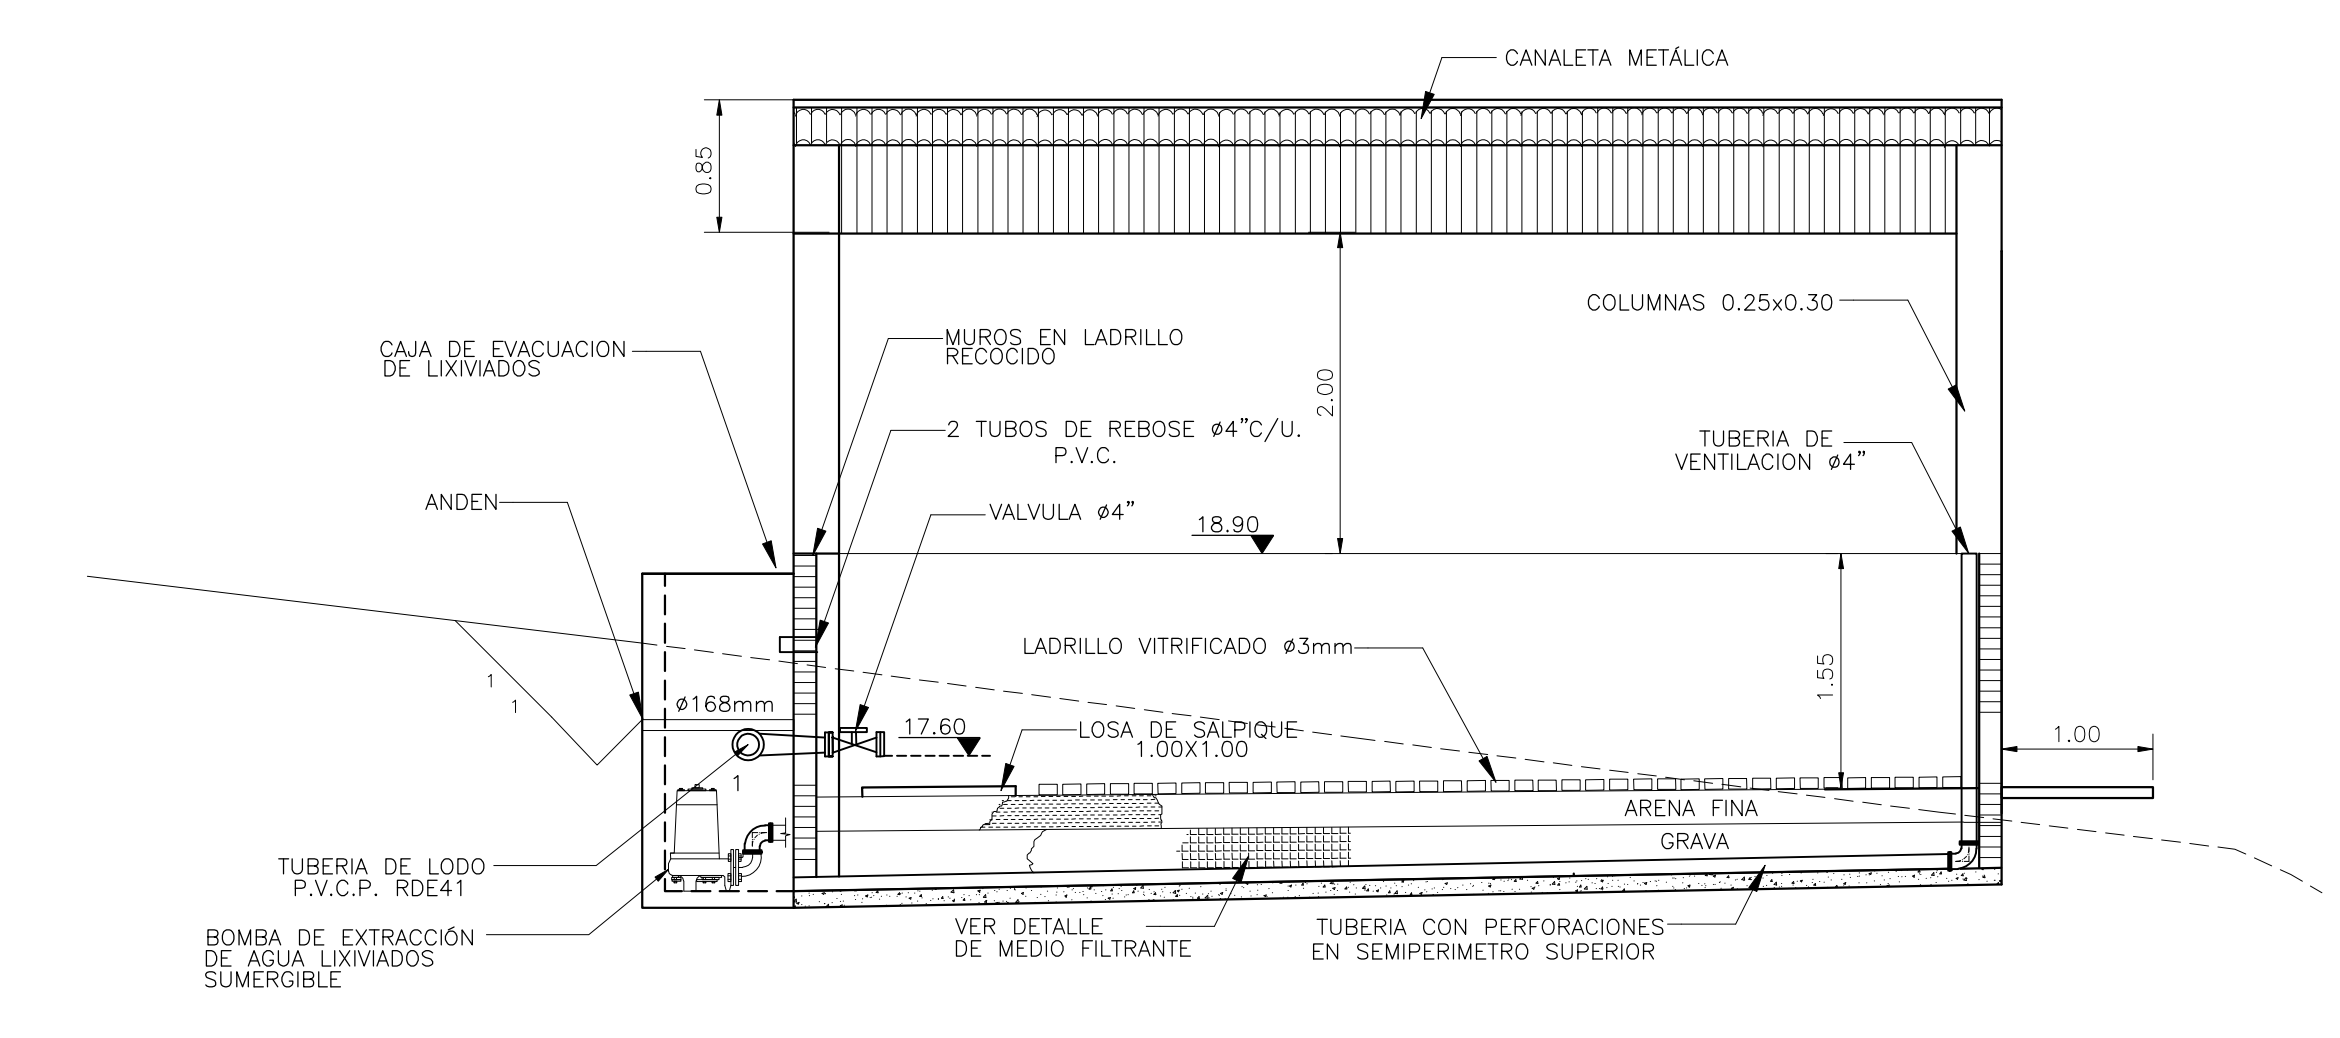


CORTE B-B
ESCALA 1:50

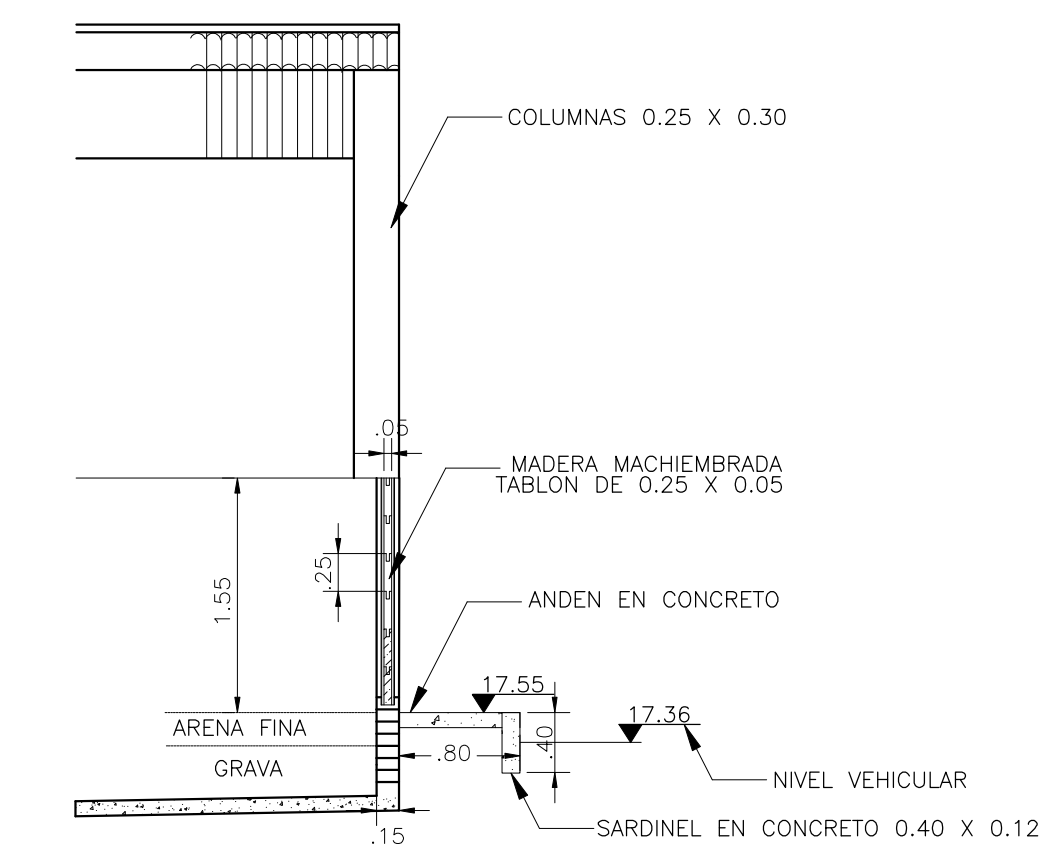

DETALLE COMPUERTA PARA RETIRO DE LODOS
ESCALA 1:50

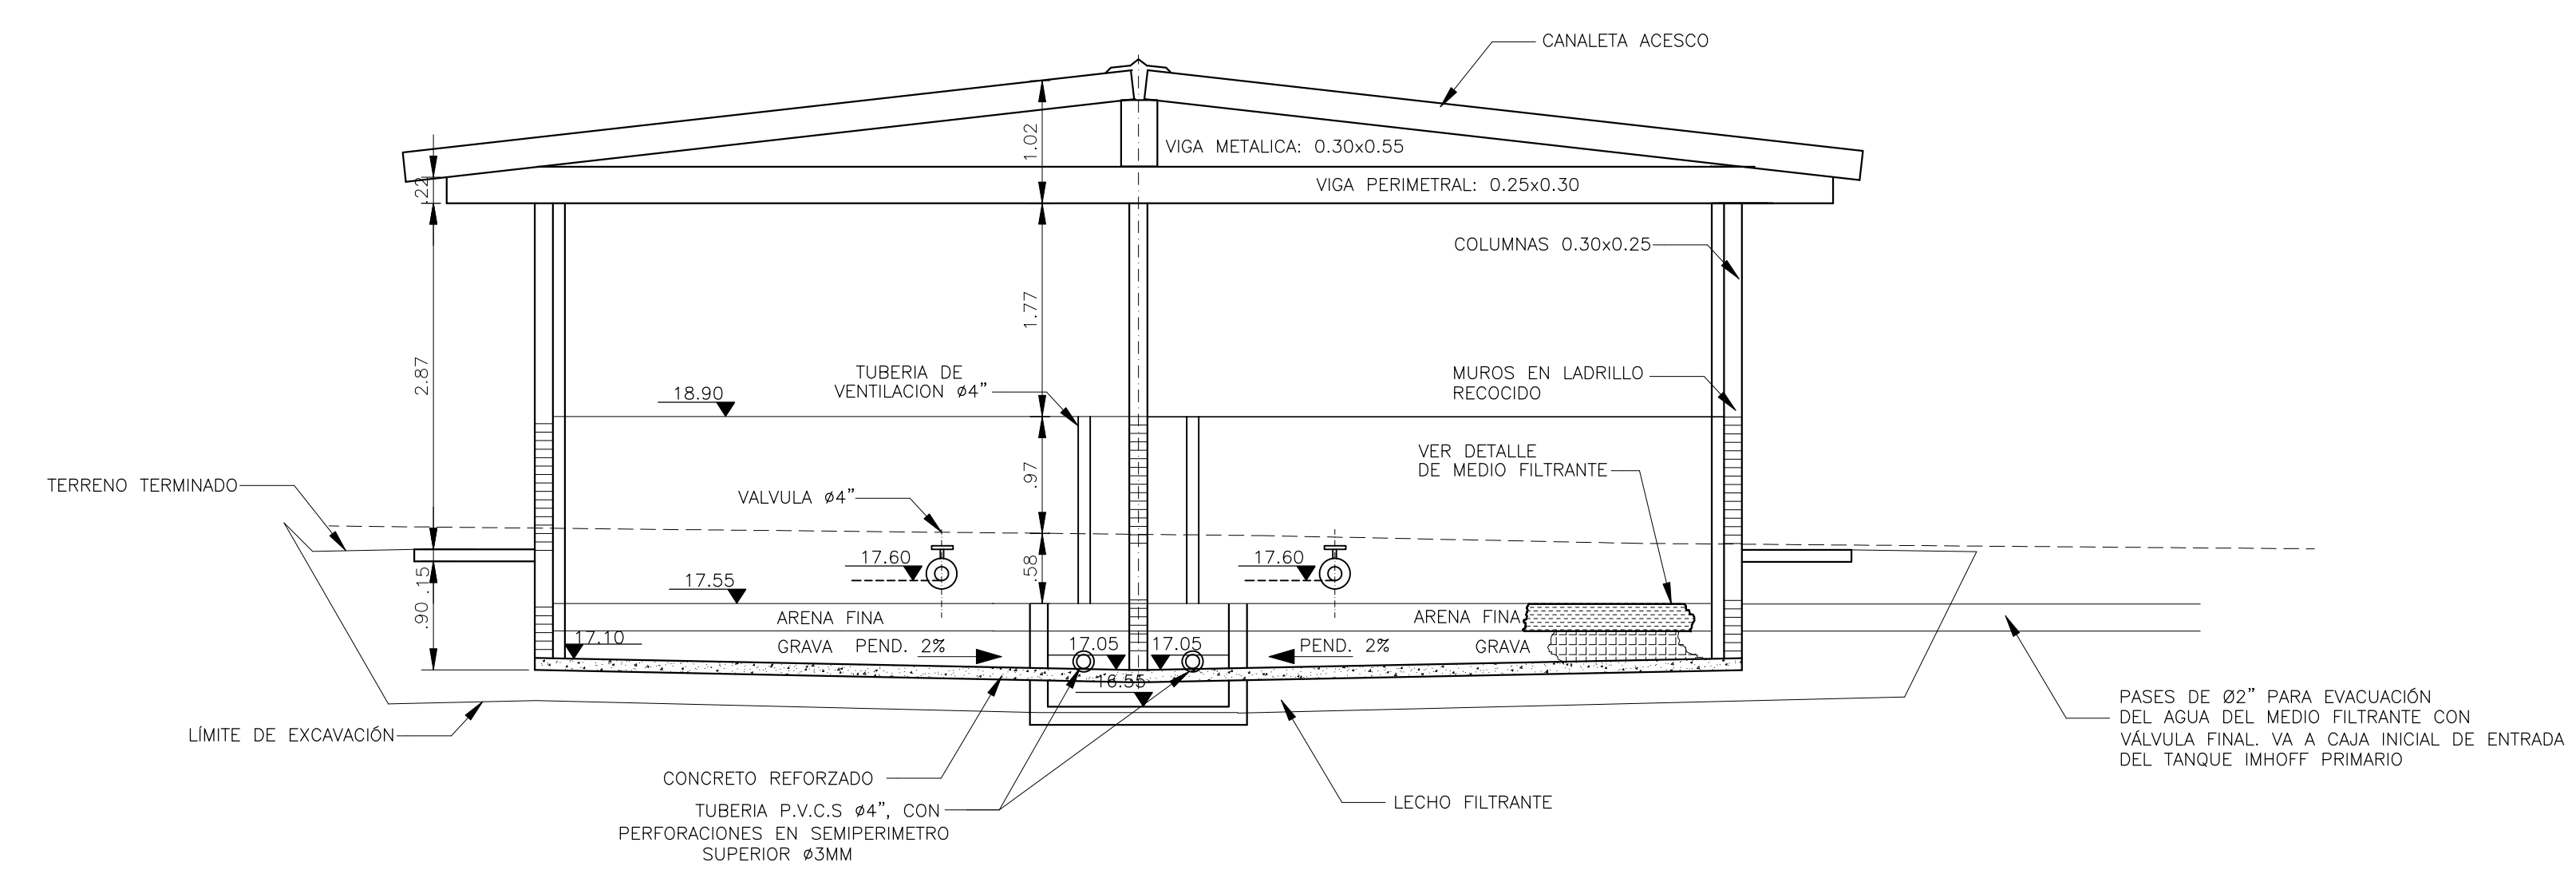

CORTE A-A
ESCALA 1:50

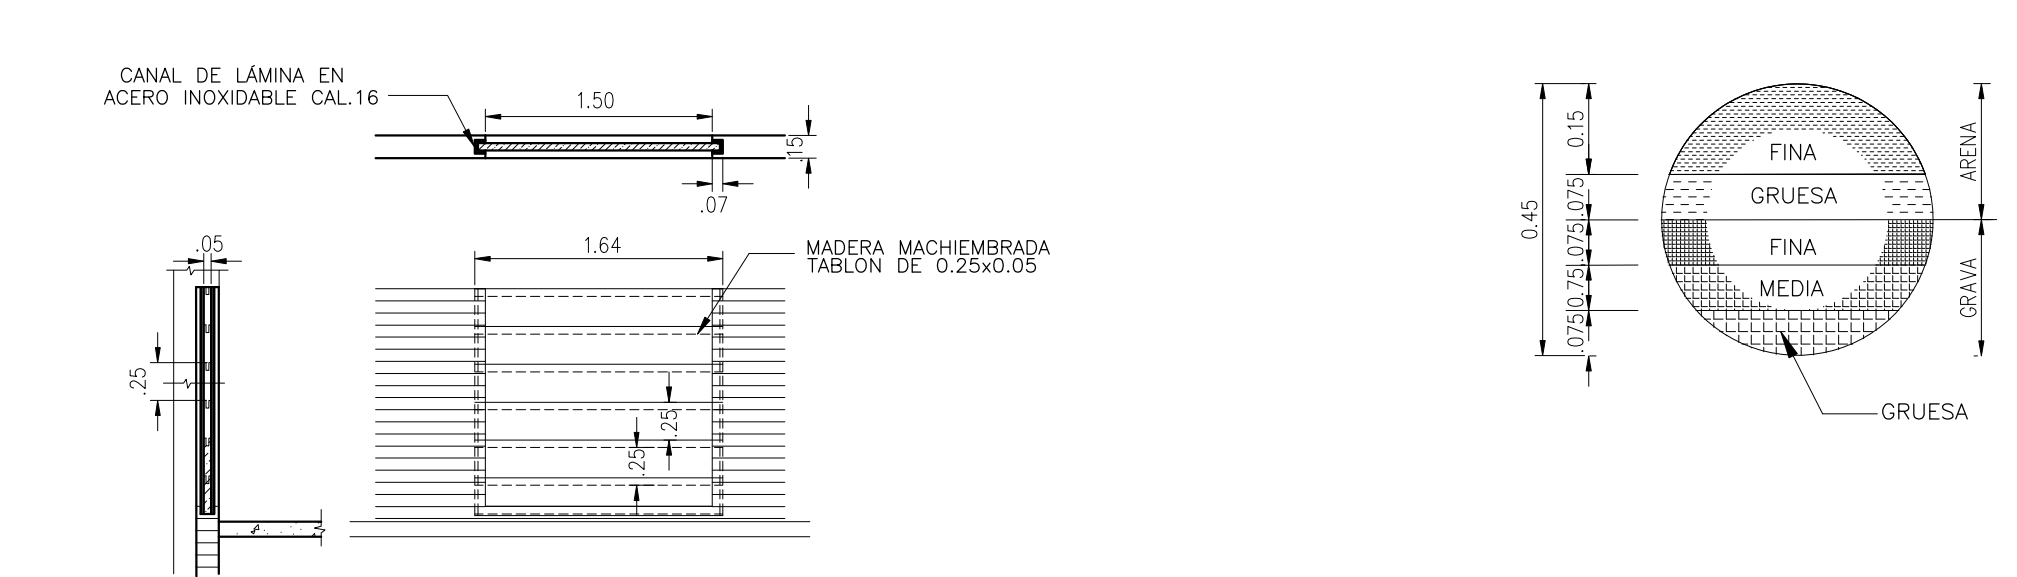

DETALLE COMPOSICIÓN DE MEDIO FILTRANTE
SIN ESCALA

Acción Social
ACCIÓN SOCIAL FONDO DE INVERSIÓN PARA LA PAZ-FIP

ConCol
CONTRATO No. 266-2009
DIRECTOR: ING. SERGIO MOCOLLÓN
Mtl.: 670 SS
ESPECIALISTA: ING. PEDRO ESCOBAR QUINTERO
Mtl.: 11293 CND

INTERVENCIÓN TÉCNICA Y CONSTRUCCIONES LTDA
CONTRATO No. 268-2009
ESTUDIOS TÉCNICOS Y CONSTRUCCIONES LTDA

LOCALIZACIÓN:
SIN ESCALA

PUNTO DE AMARRE:
MOMPOS 1:
NORTE: 961.931,644
ESTE: 1.513.858,232
COTA: 19,254 msnm
MOMPOS 2:
NORTE: 961.196,014
ESTE: 1.513.661,803
COTA: 19,705 msnm

FECHA		MODIFICACION		NOMBRE ING. RESPONSABLE		FIRMA	
01-11-10	REV 0.			ING. PEDRO ESCOBAR QUINTERO			
04-01-11	REV 1.			ING. PEDRO ESCOBAR QUINTERO			
15-03-11	REV 2.			ING. PEDRO ESCOBAR QUINTERO			

OBJETO:
ELABORACION Y ENTREGA DE ESTUDIOS Y DISEÑOS PARA PROYECTOS DE ACUEDUCTO, SANAMIENTO BASICO Y PREVENCIÓN Y ATENCIÓN DE EMERGENCIAS EN EL MARCO DE LOS PLANES DEPARTAMENTALES DE AGUA EN EL DEPARTAMENTO BOLÍVAR

DISEÑO ALCANTARILLADO

MUNICIPIO DE MOMPOS
DEPARTAMENTO DE BOLÍVAR
REPUBLICA DE COLOMBIA

CONTIENE:
**LECHOS DE SECADO
PLANTA - CORTES - DETALLES**

ESCALA:
INDICADAS

NOMBRE DEL ARCHIVO:
973-BL04HDAIPTAR005.dwg

PROYECTO N° : 973
FECHA: 15-03-11
PLANO No.
12/13