




ESTACIÓN DE BOMBEO
PLANTA SOBRE PLACA PISO COTA=17.11
ESCALA 1:50

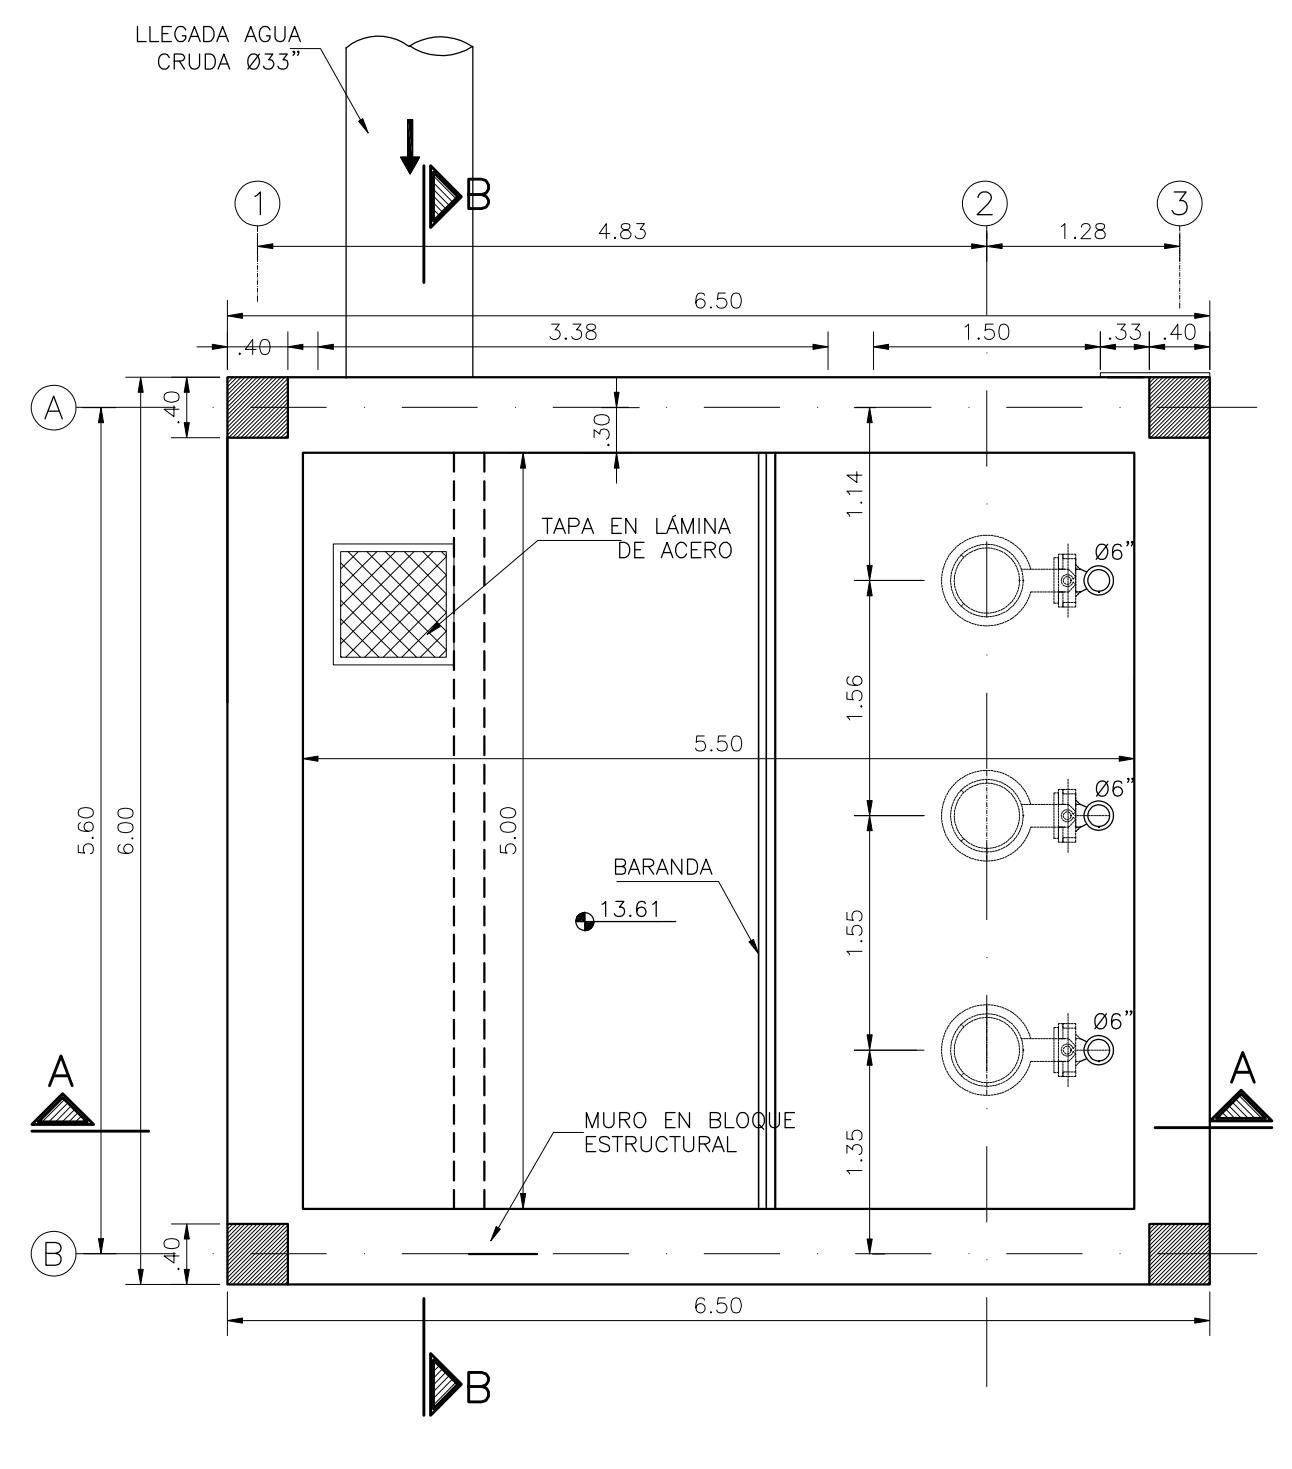


ESTACIÓN DE BOMBEO
PLANTA SOBRE PLACA PISO COTA=13.61
ESCALA 1:50

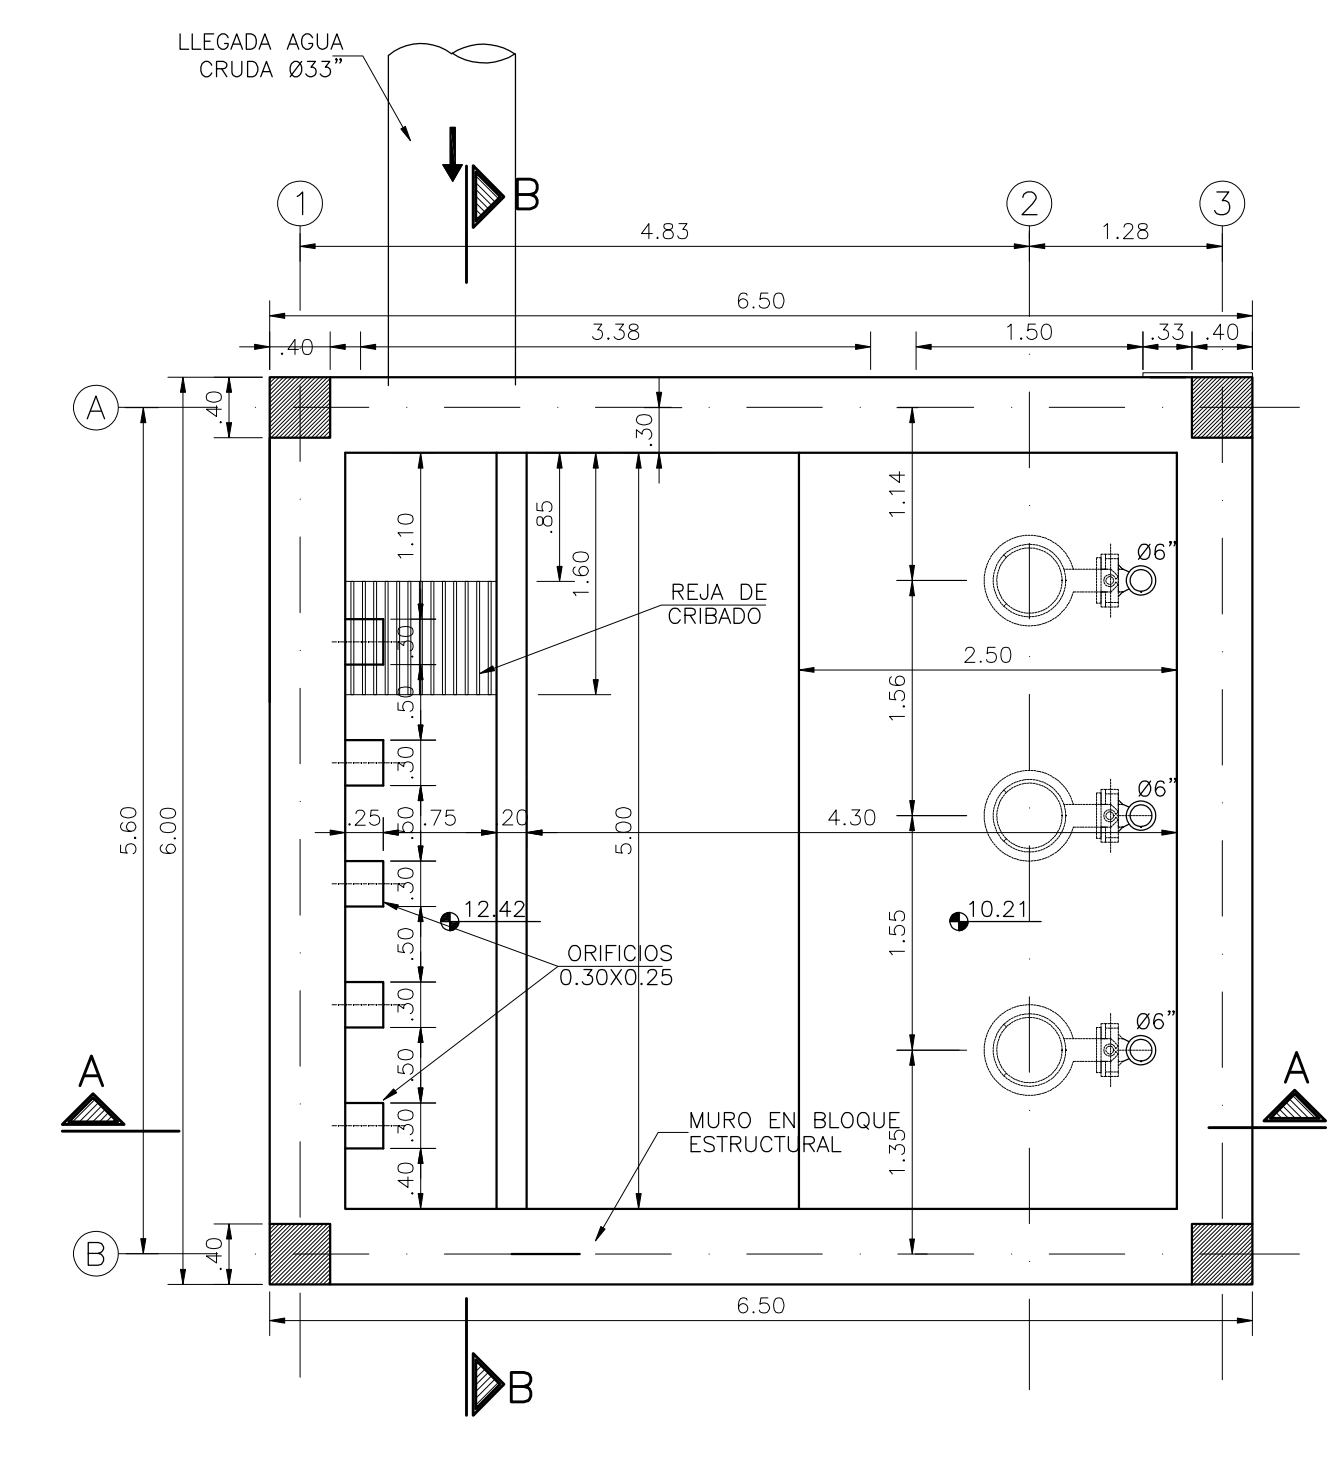

ESTACIÓN DE BOMBEO
PLANTA SOBRE PLACA PISO COTA=12.42
ESCALA 1:50

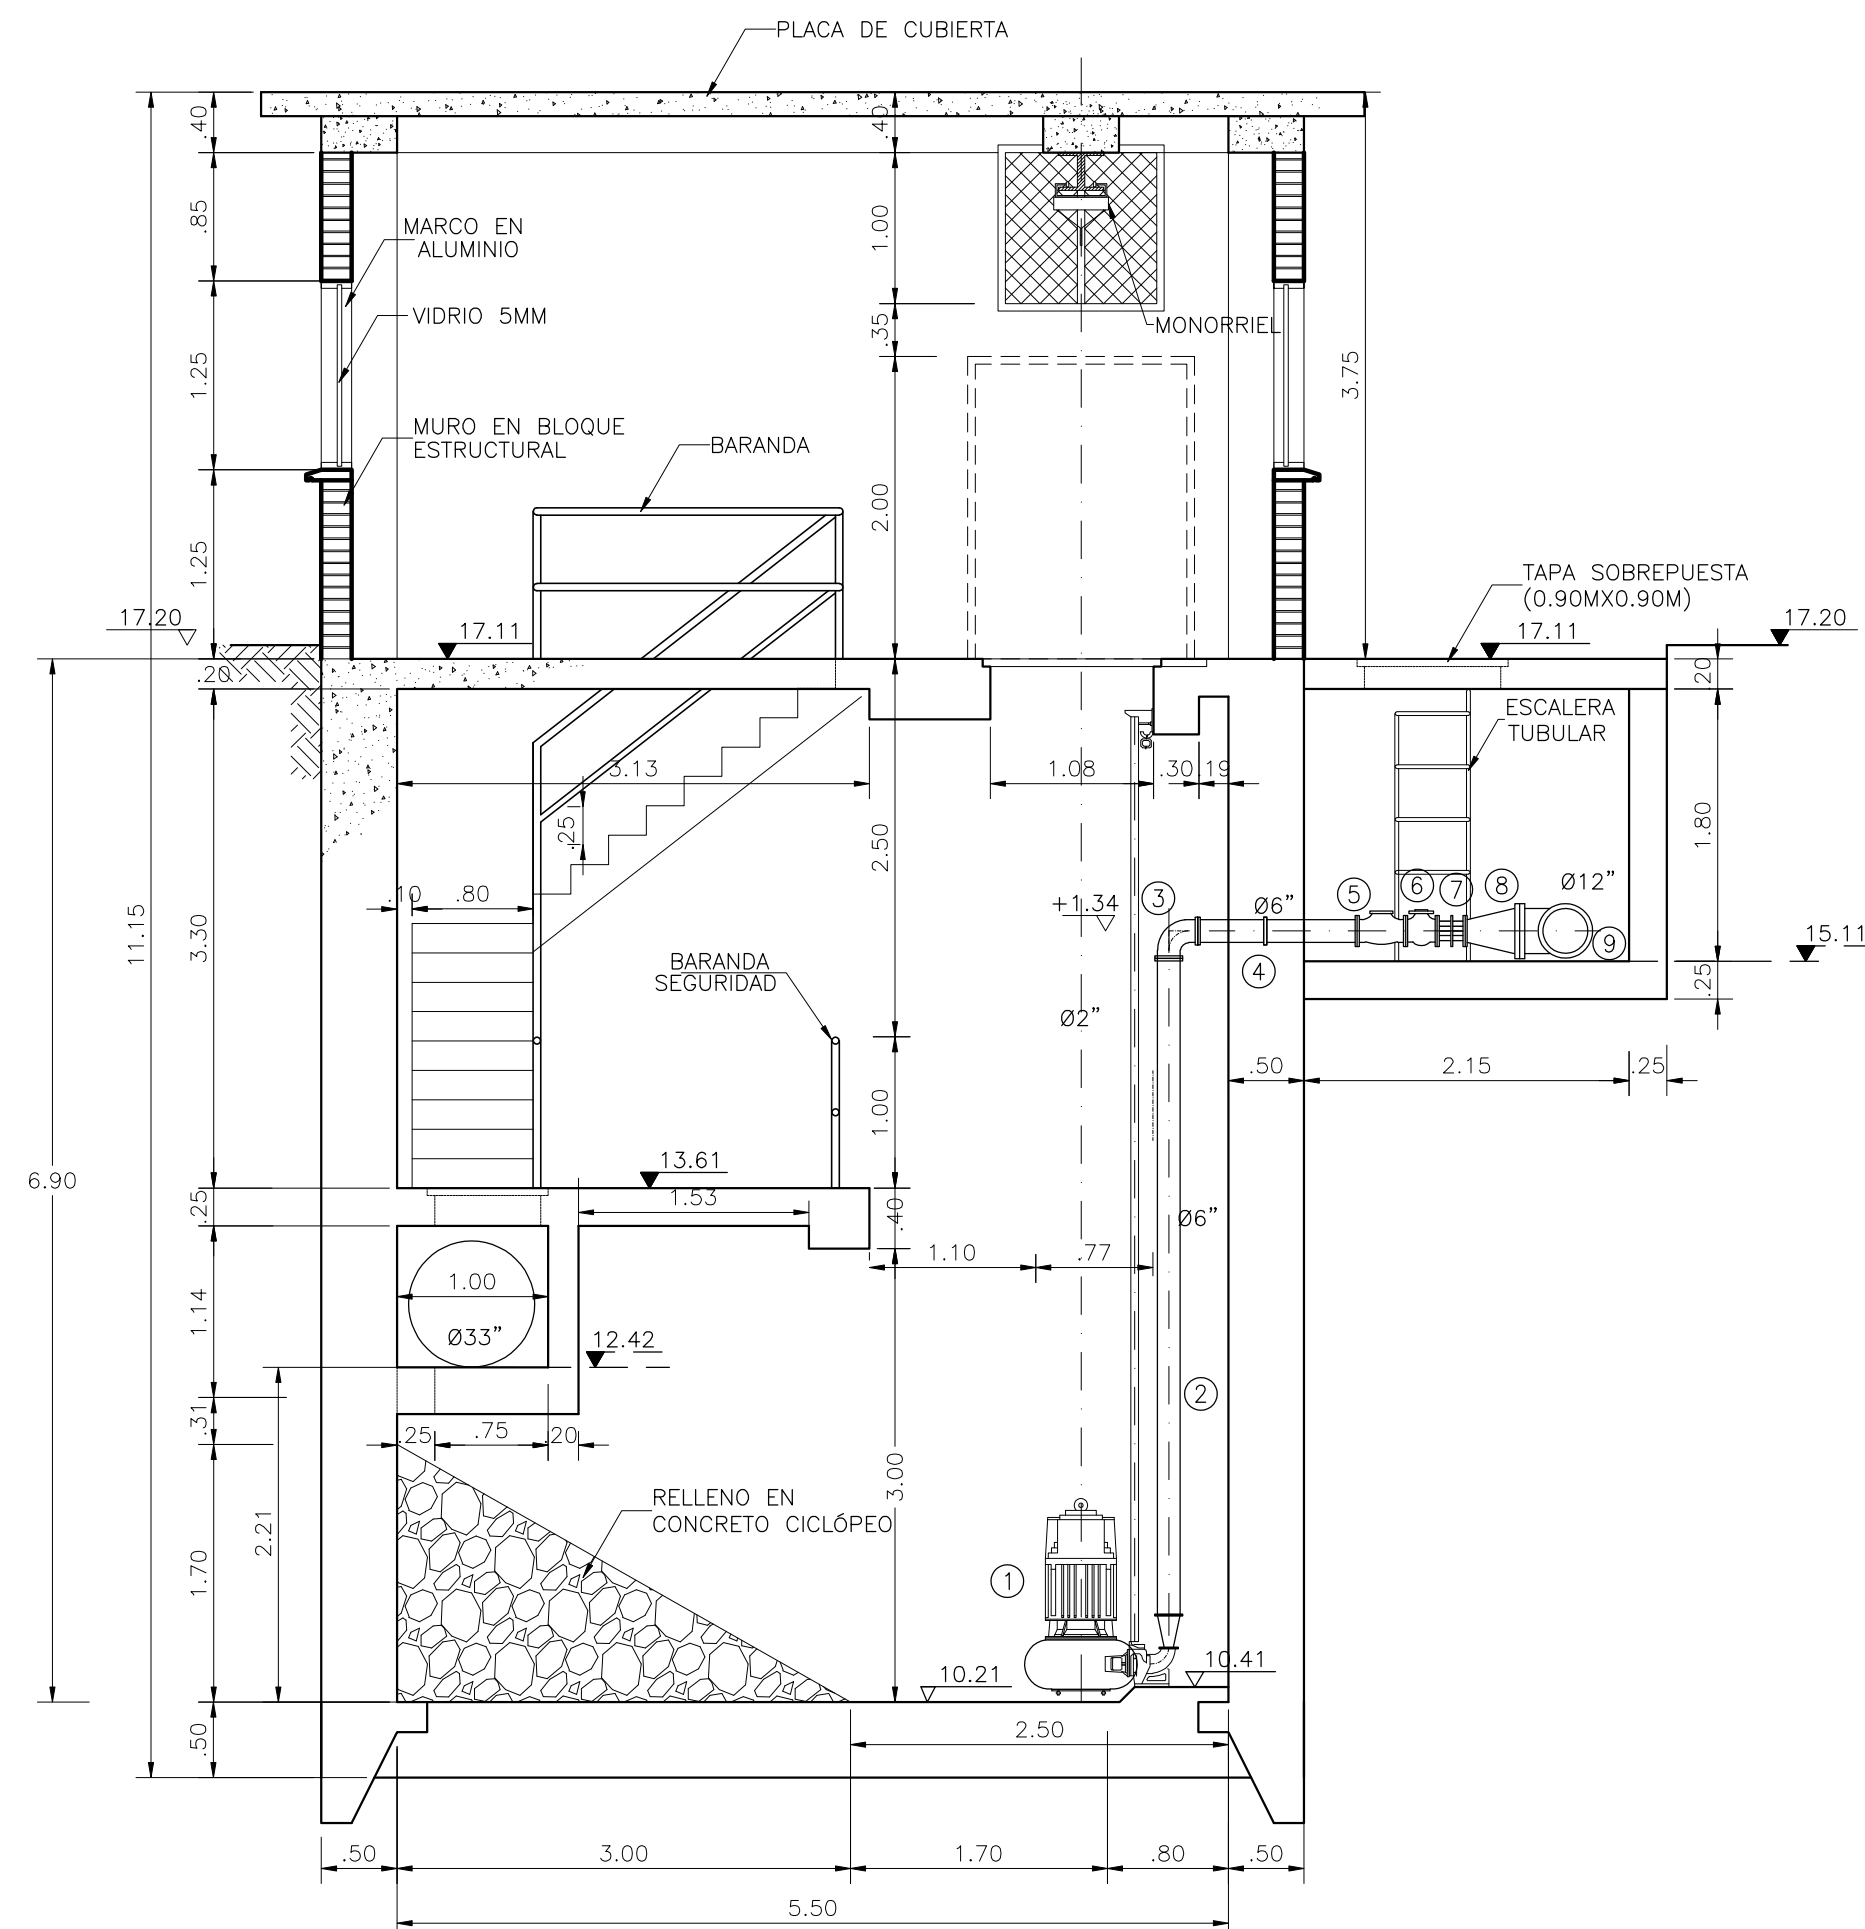

ESTACIÓN DE BOMBEO
CORTE A-A
ESCALA 1:50

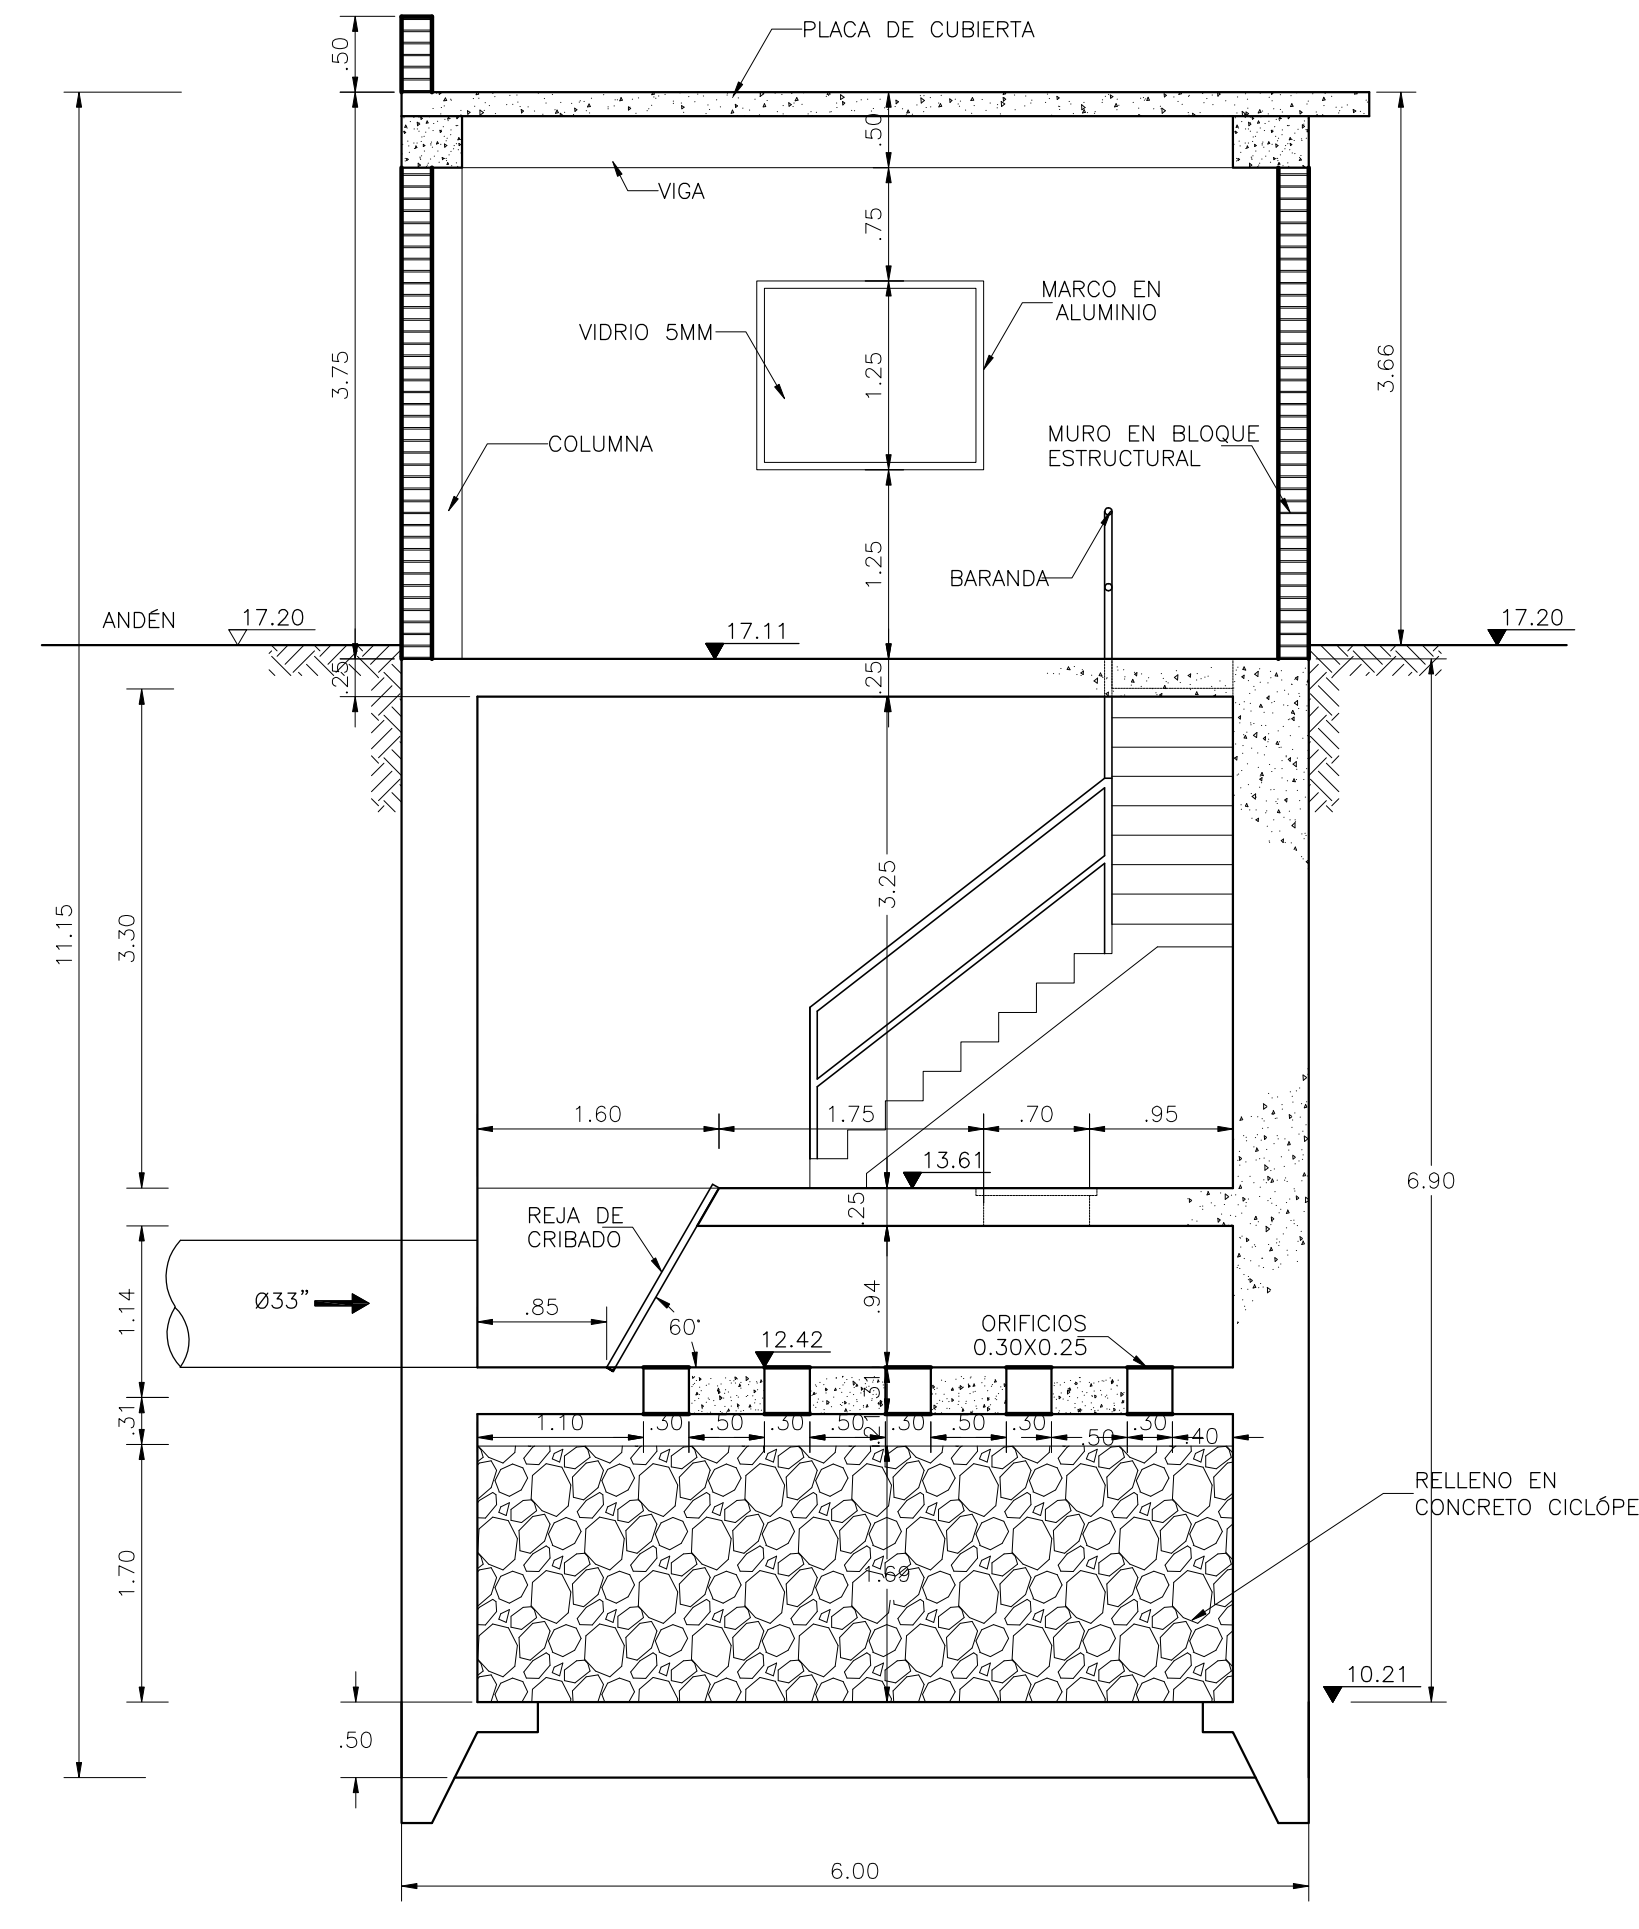

ESTACIÓN DE BOMBEO
CORTE B-B
ESCALA 1:50

CUADRO DE ACCESORIOS EN H.D.	
DESCRIPCIÓN	CANT.
① BOMBA SUMERGIBLE	3
② NIPLE Ø6" BxB L=4.45 m.	3
③ CODO Ø6"x90" BxB	3
④ NIPLE PASAMURO Ø6" BxB L=1.05 m. Z=0.45	3
⑤ VÁLVULA DE CHEQUE Ø6"	3
⑥ VÁLVULA DE COMPUERTA Ø6"	3
⑦ UNIÓN DE MONTAJE Ø6"	3
⑧ REDUCCIÓN DE Ø12"xØ6"	3
⑨ TEE BxB Ø12"	3
⑩ TAPON Ø12"	1
⑪ NIPLE Ø12" BxB L=0.95 m.	2
⑫ NIPLE PASAMURO Ø12" BxB L=1.25 m. Z=0.93	1
⑬ ADAPTADOR H.D. x PVC	1

<p>Acción Social ACCIÓN SOCIAL FONDO DE INVERSIÓN PARA LA PAZ-IFP</p>	<p>CONTRATO. No. 266-2009 ING. SERGIO MOGOLLÓN Mdl. 670 S ESPECIALISTA</p>	<p>INTERVENCIÓN: ING. PEDRO ESCOBAR QUINTERO ESTUDIOS TÉCNICOS Y CONSTRUCCIONES LTDA</p>	<p>LOCALIZACIÓN: BOLÍVAR</p>	<p>PUNTO DE AMARRE MOMPOS 1: NORTE: 961.931.644 ESTE: 1.513.856.232 COTA: 19,554 msnm MOMPOS 2: NORTE: 961.196.014 ESTE: 1.513.861.803 COTA: 19,705 msnm</p>	<p>MODIFICACIONES</p> <table border="1"> <tr> <th>FECHA</th> <th>MODIFICACIÓN</th> <th>NOMBRE ING. RESPONSABLE</th> <th>FIRMA</th> </tr> <tr> <td>01-11-10</td> <td>REV 0.</td> <td>ING. PEDRO ESCOBAR QUINTERO</td> <td></td> </tr> <tr> <td>04-01-11</td> <td>REV 1.</td> <td>ING. PEDRO ESCOBAR QUINTERO</td> <td></td> </tr> <tr> <td>15-03-11</td> <td>REV 2.</td> <td>ING. PEDRO ESCOBAR QUINTERO</td> <td></td> </tr> </table>	FECHA	MODIFICACIÓN	NOMBRE ING. RESPONSABLE	FIRMA	01-11-10	REV 0.	ING. PEDRO ESCOBAR QUINTERO		04-01-11	REV 1.	ING. PEDRO ESCOBAR QUINTERO		15-03-11	REV 2.	ING. PEDRO ESCOBAR QUINTERO		<p>OBJETO: ELABORACIÓN Y ENTREGA DE ESTUDIOS Y DISEÑOS PARA PROYECTOS DE ACUEDUCTO, SANEAMIENTO BÁSICO Y PREVENCIÓN Y ATENCIÓN DE EMERGENCIAS EN EL MARCO DE LOS PLANES DEPARTAMENTALES DE AGUA EN EL DEPARTAMENTO BOLÍVAR</p>	<p>MUNICIPIO DE MOMPOS DEPARTAMENTO DE BOLÍVAR REPUBLICA DE COLOMBIA</p>	<p>PROYECTO N° : 973</p>
					FECHA	MODIFICACIÓN	NOMBRE ING. RESPONSABLE	FIRMA																
01-11-10	REV 0.	ING. PEDRO ESCOBAR QUINTERO																						
04-01-11	REV 1.	ING. PEDRO ESCOBAR QUINTERO																						
15-03-11	REV 2.	ING. PEDRO ESCOBAR QUINTERO																						
<p>CONTIENE: ESTACIÓN DE BOMBEO PLANTA - CORTE - DETALLES</p>	<p>FECHA: 15-03-11</p>																							
<p>ESCALA: 1:50</p>						<p>NOMBRE DEL ARCHIVO: 973-BU04DALTAR006.dwg</p>	<p>PLANO No. 13/13</p>																	