




PLANTA GENERAL
ESCALA 1:25

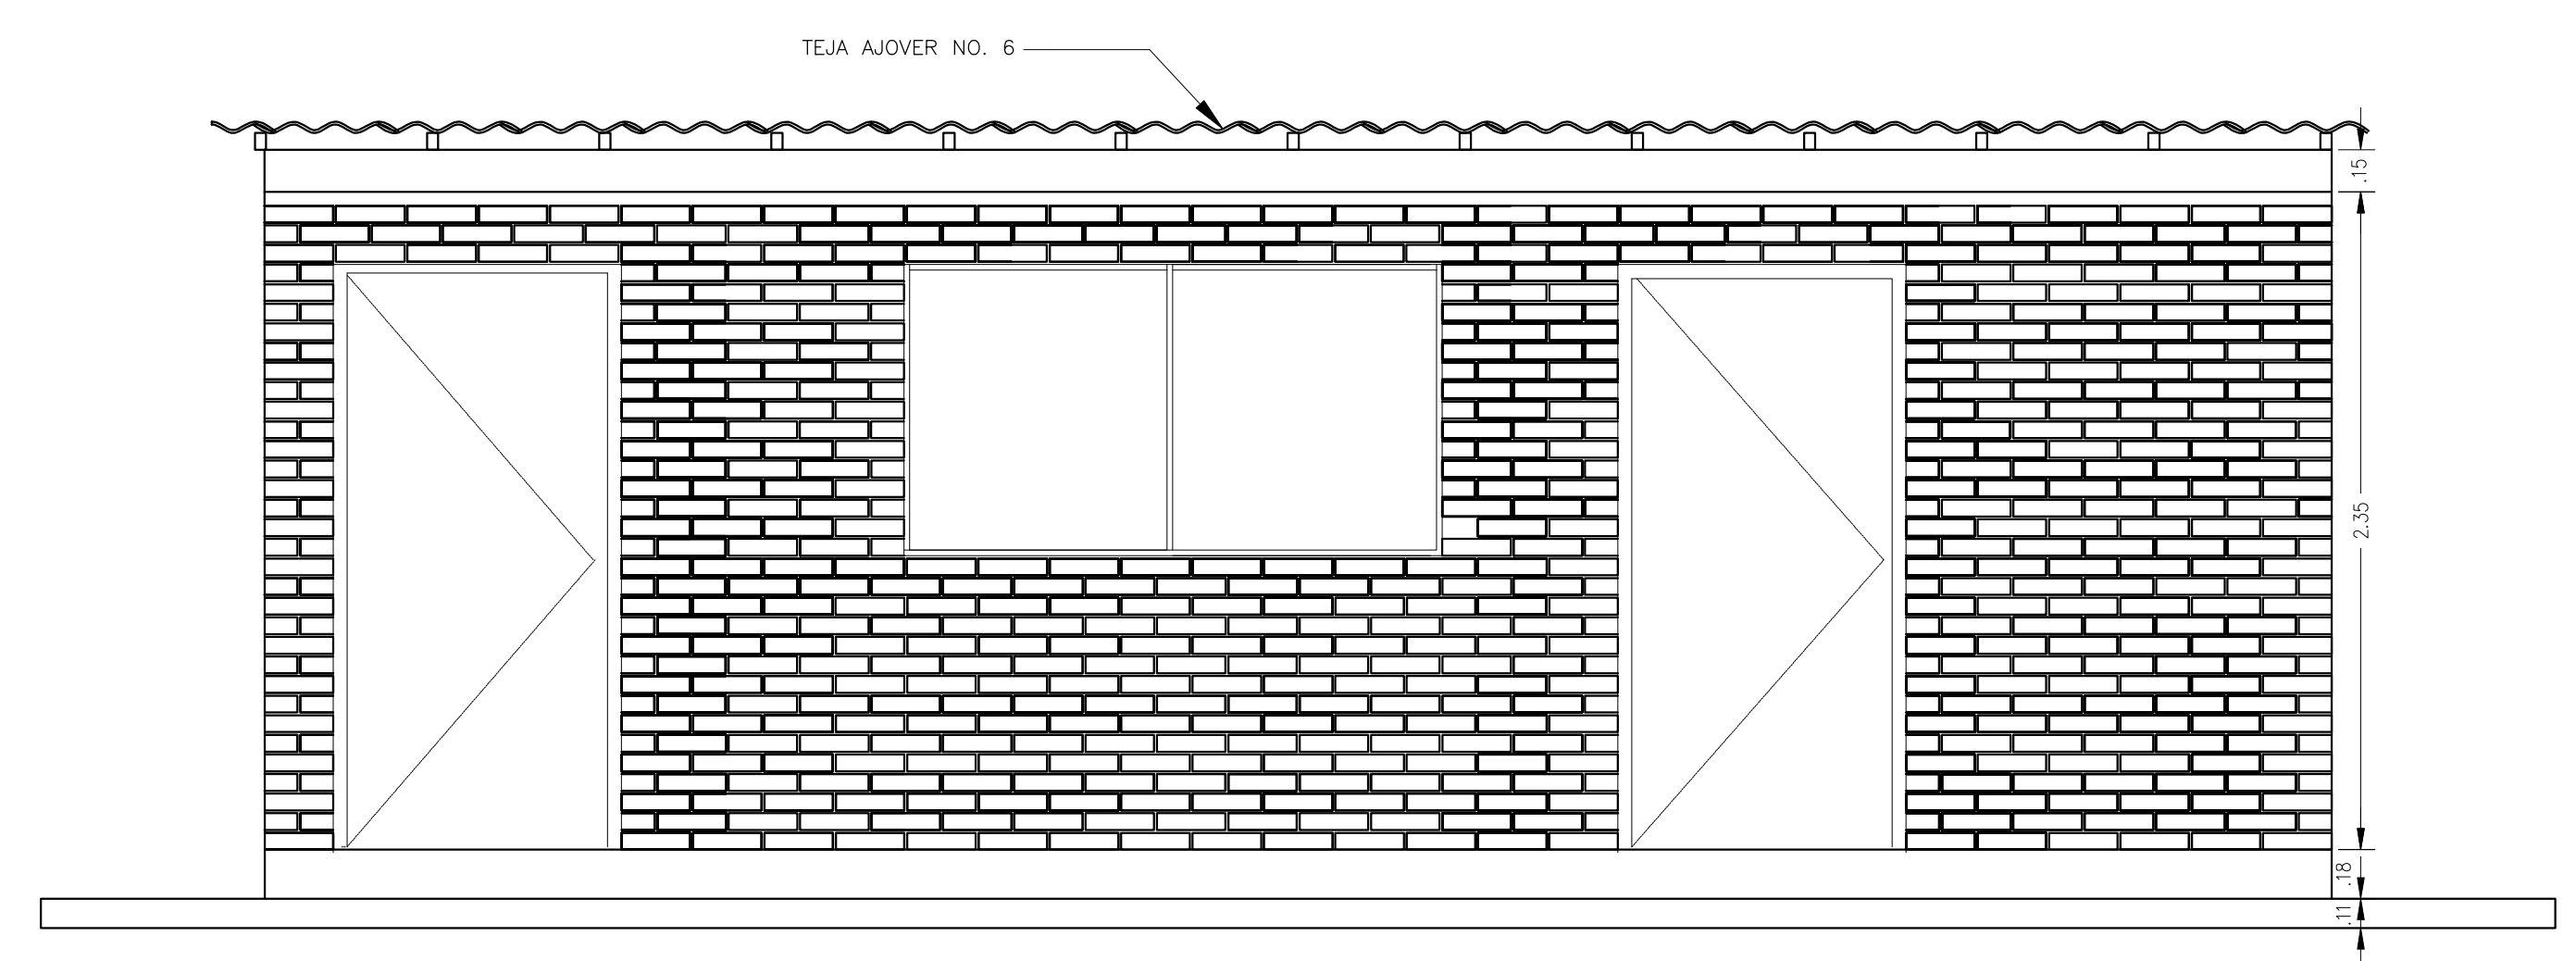


FACHADA LATERAL
ESCALA 1:25

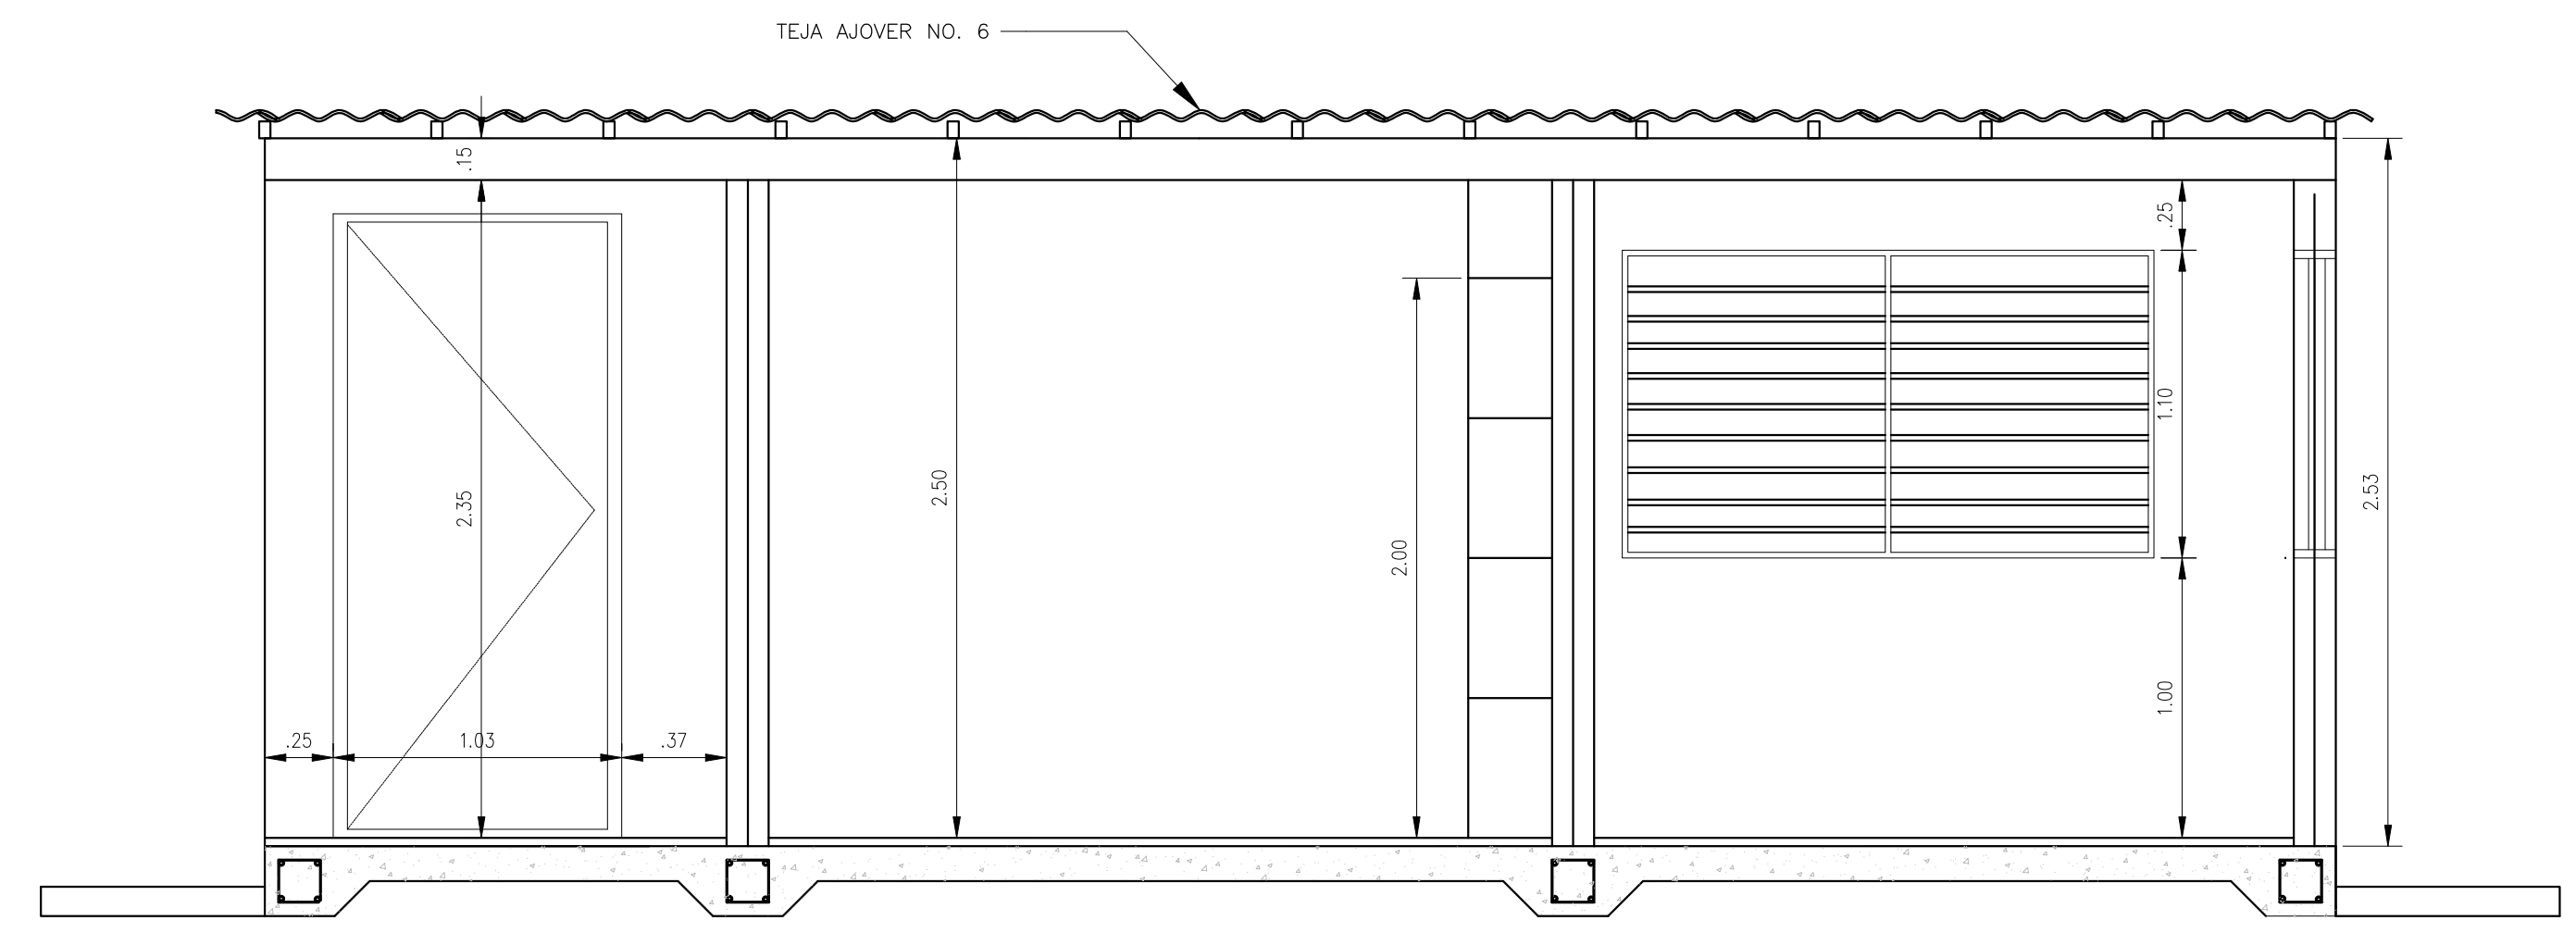

CORTE A-A
ESCALA 1:25

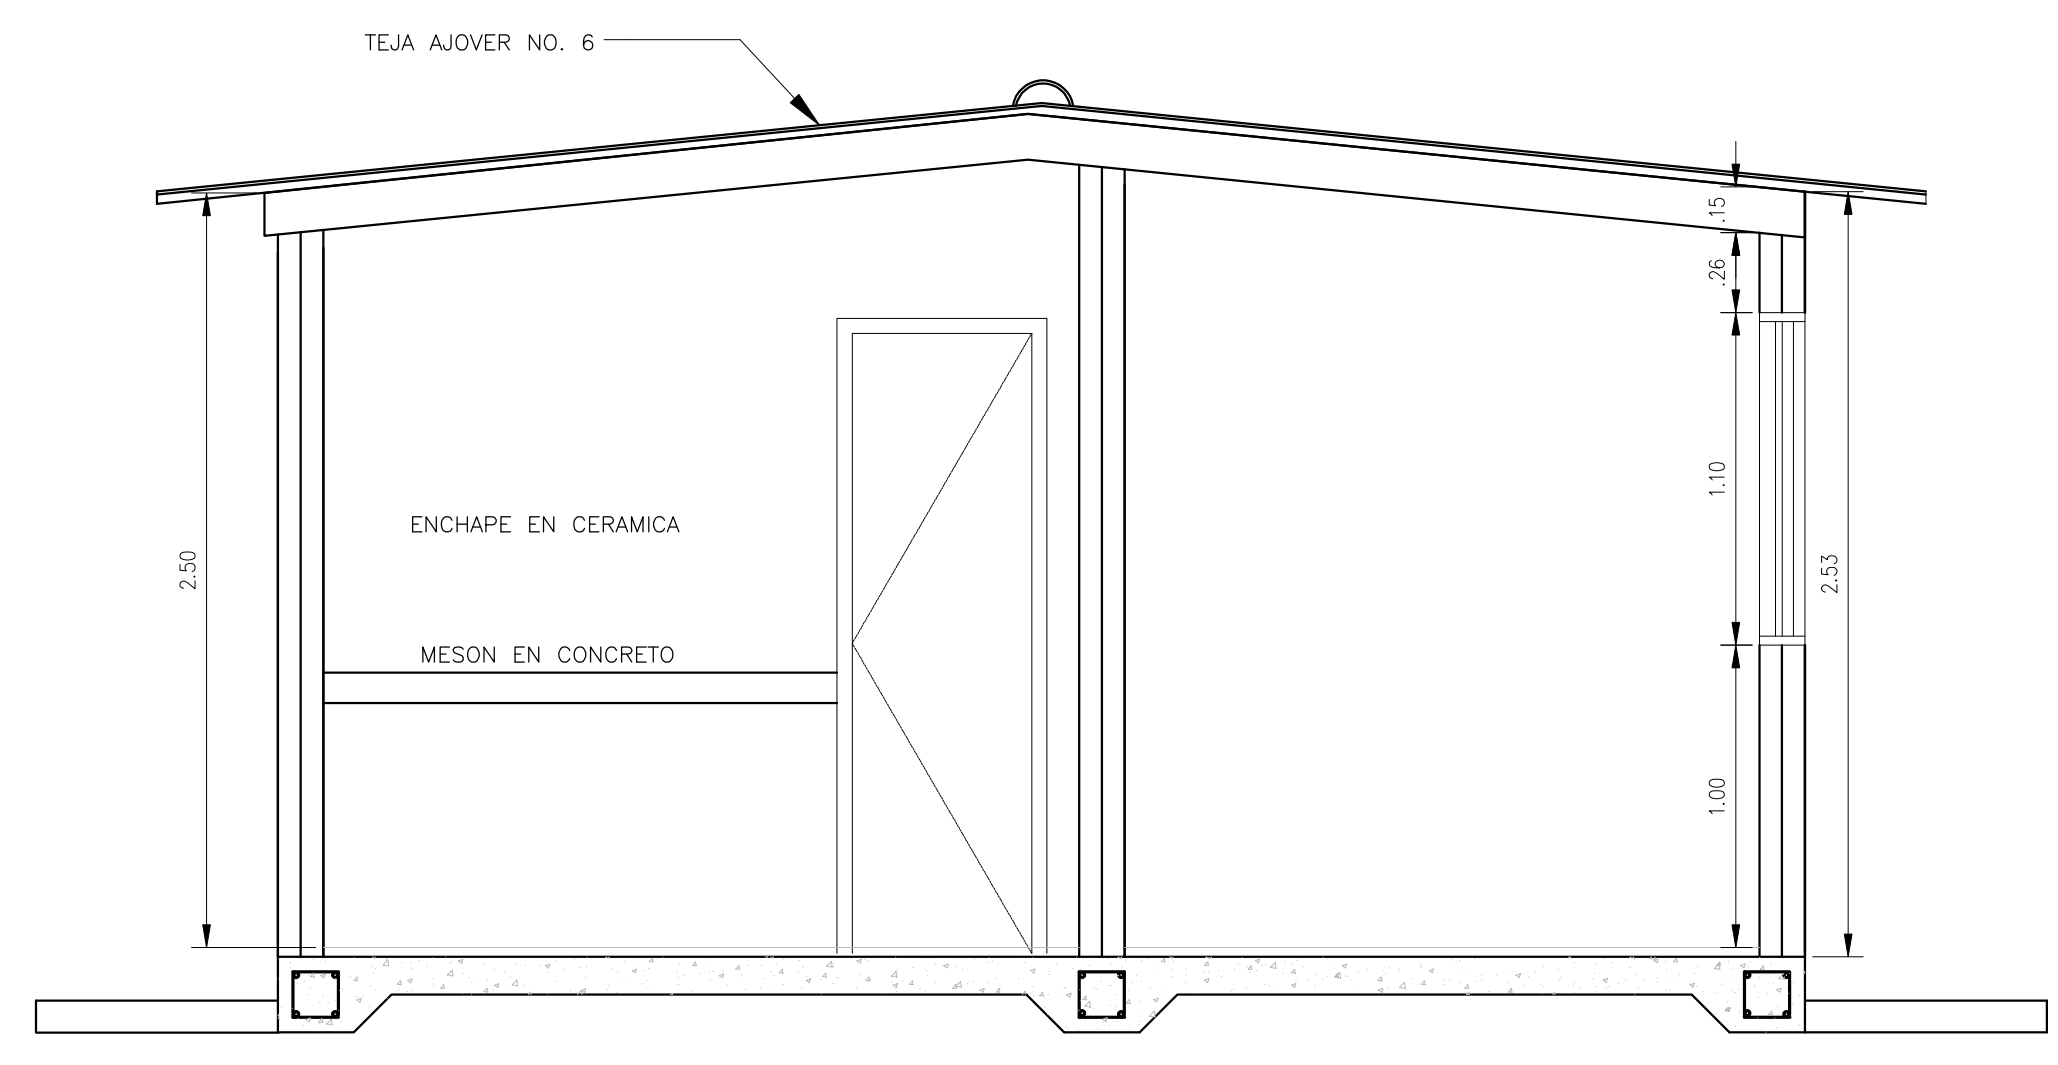

CORTE B-B
ESCALA 1:25

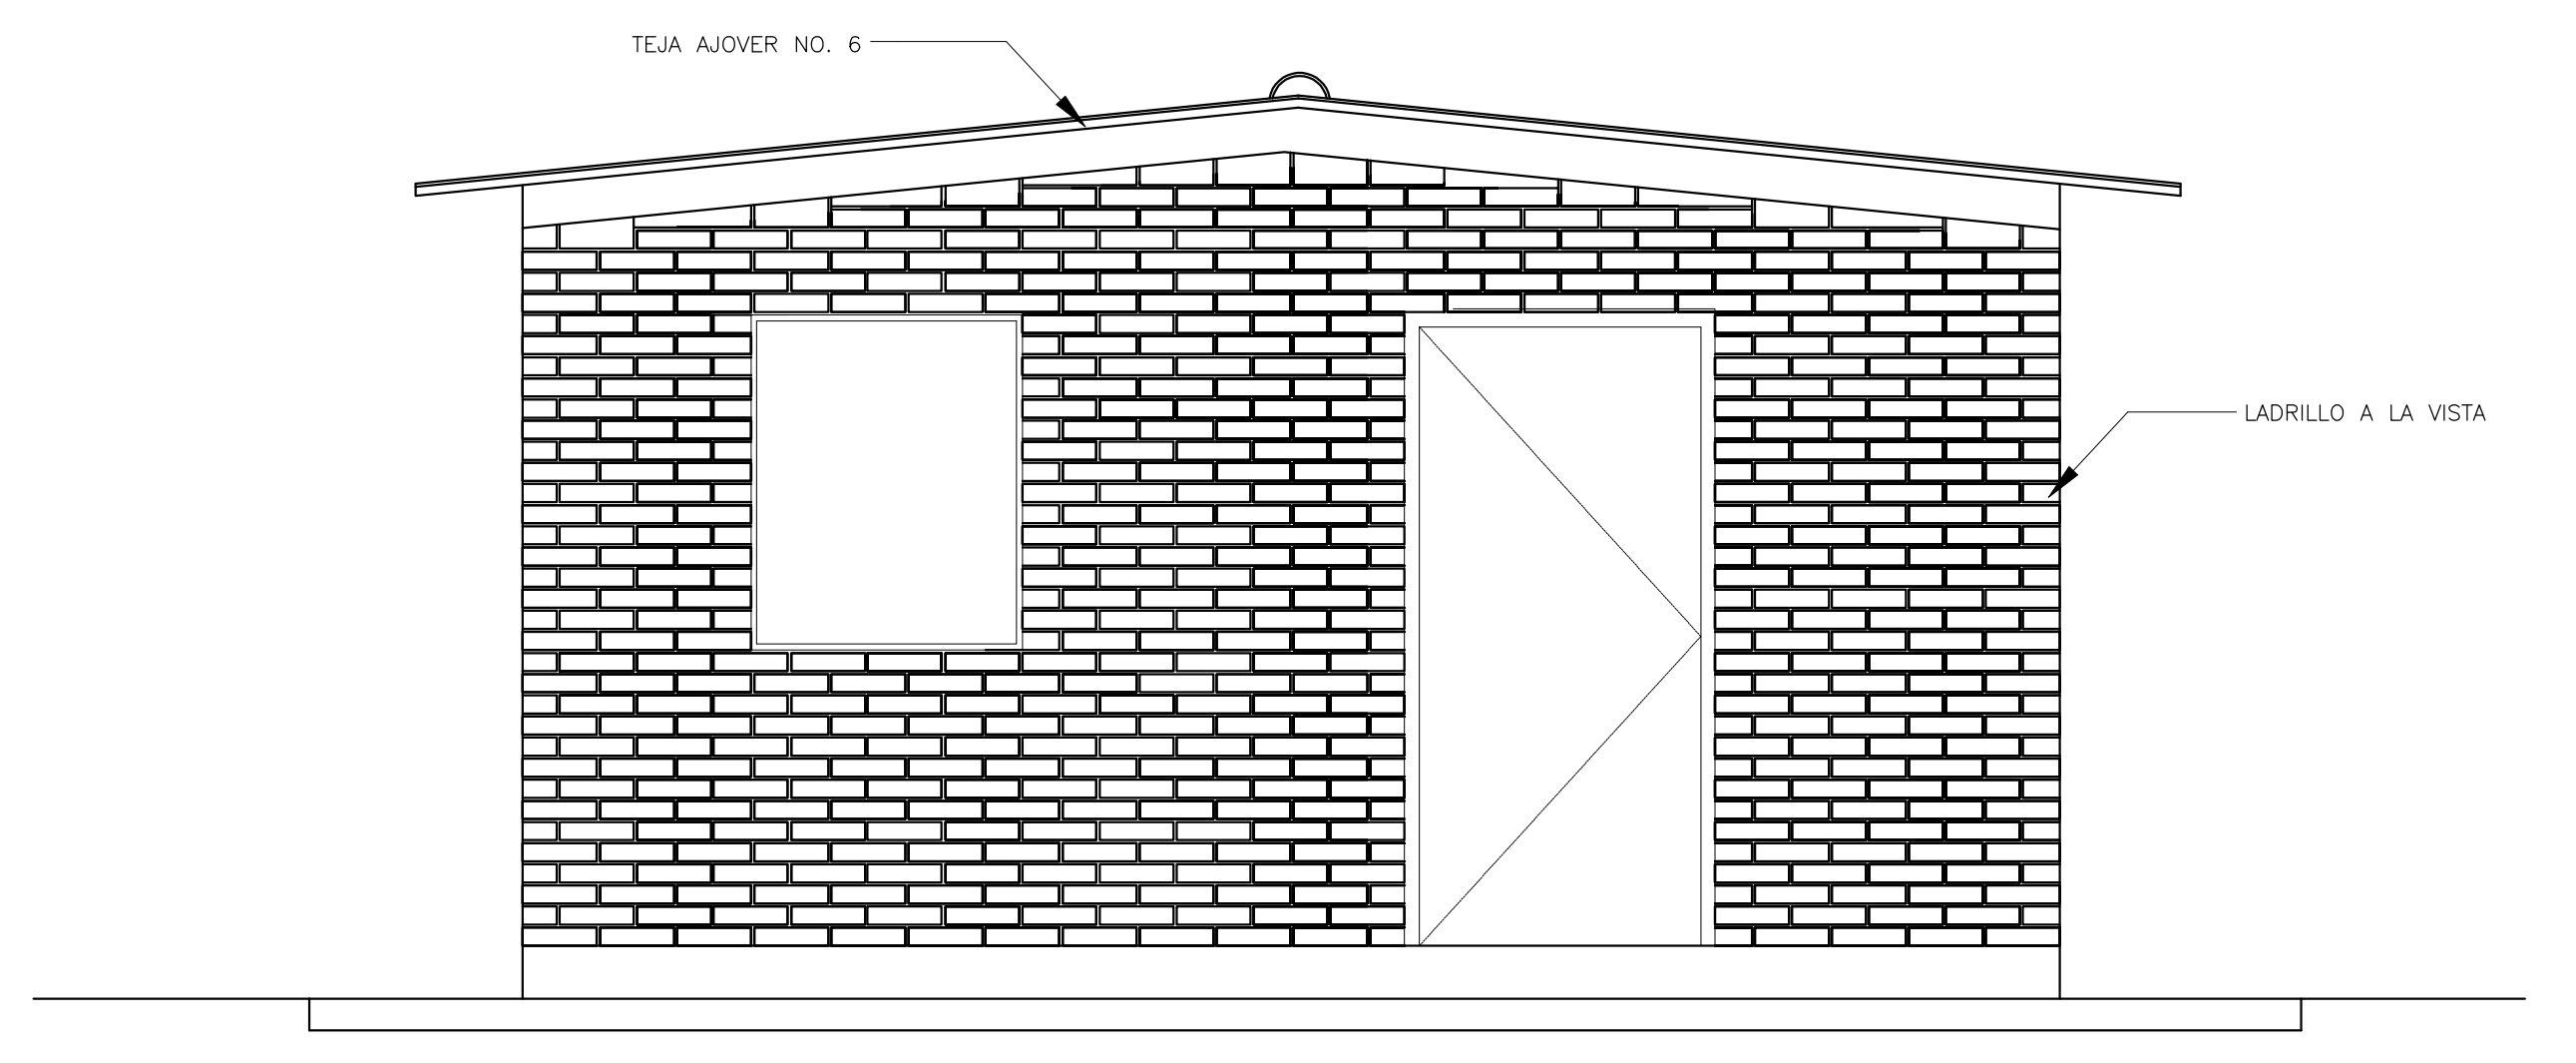

FACHADA PRINCIPAL
ESCALA 1:25

<p>Acción Social ACCIÓN SOCIAL FONDO DE INVERSIÓN PARA LA PAZ-FIP</p>	<p>CONTRATO No. 266-2009 ING. SERGIO MOGOLLÓN Mdl. 870 SS ESPECIALISTA ING. PEDRO ESCOBAR QUINTERO Mdl. 11293 CNP</p>	<p>INTERVENCIÓN Y CONSTRUCCIONES LTDA CONTRATO No. 266-2009</p>	<p>LOCALIZACIÓN: BOLÍVAR</p>	<p>PUNTO DE AMARRE MOMPOS 1: NORTE: 961.931.844 ESTE: 1.513.856.232 COTA: 19,554 msnm MOMPOS 2: NORTE: 961.196.014 ESTE: 1.513.861.803 COTA: 19,705 msnm</p>	<p>MODIFICACIONES</p> <table border="1"> <thead> <tr> <th>FECHA</th> <th>MODIFICACION</th> <th>NOMBRE ING. RESPONSABLE</th> <th>FIRMA</th> </tr> </thead> <tbody> <tr> <td>11-01-10</td> <td>REV 0.</td> <td>ING. PEDRO ESCOBAR QUINTERO</td> <td></td> </tr> <tr> <td>04-01-11</td> <td>REV 1.</td> <td>ING. PEDRO ESCOBAR QUINTERO</td> <td></td> </tr> <tr> <td>15-03-11</td> <td>REV 2.</td> <td>ING. PEDRO ESCOBAR QUINTERO</td> <td></td> </tr> </tbody> </table>		FECHA	MODIFICACION	NOMBRE ING. RESPONSABLE	FIRMA	11-01-10	REV 0.	ING. PEDRO ESCOBAR QUINTERO		04-01-11	REV 1.	ING. PEDRO ESCOBAR QUINTERO		15-03-11	REV 2.	ING. PEDRO ESCOBAR QUINTERO		<p>OBJETO: ELABORACION Y ENTREGA DE ESTUDIOS Y DISEÑOS PARA PROYECTOS DE ACUEDUCTO, SANEAMIENTO BASICO Y PREVENCIÓN Y ATENCIÓN DE EMERGENCIAS EN EL MARCO DE LOS PLANES DEPARTAMENTALES DE AGUA EN EL DEPARTAMENTO BOLÍVAR</p>	<p>MUNICIPIO DE MOMPOS DEPARTAMENTO DE BOLÍVAR REPUBLICA DE COLOMBIA</p>	<p>PROYECTO N° : 973</p>
					FECHA	MODIFICACION	NOMBRE ING. RESPONSABLE	FIRMA																	
11-01-10	REV 0.	ING. PEDRO ESCOBAR QUINTERO																							
04-01-11	REV 1.	ING. PEDRO ESCOBAR QUINTERO																							
15-03-11	REV 2.	ING. PEDRO ESCOBAR QUINTERO																							
<p>CONTIENE: CASETA DE OPERACIONES PLANTA - CORTES - FACHADAS</p>	<p>FECHA: 15-03-11</p>																								
<p>DISEÑO ARQUITECTÓNICO</p>							<p>ESCALA: 1:25</p>	<p>NOMBRE DEL ARCHIVO: 973-BU046RC0001.dwg</p>	<p>PLANO No. 2/3</p>																