




ESTACIÓN DE BOMBEO
PLANTA SOBRE PLACA PISO COTA=20.95
ESCALA 1:50

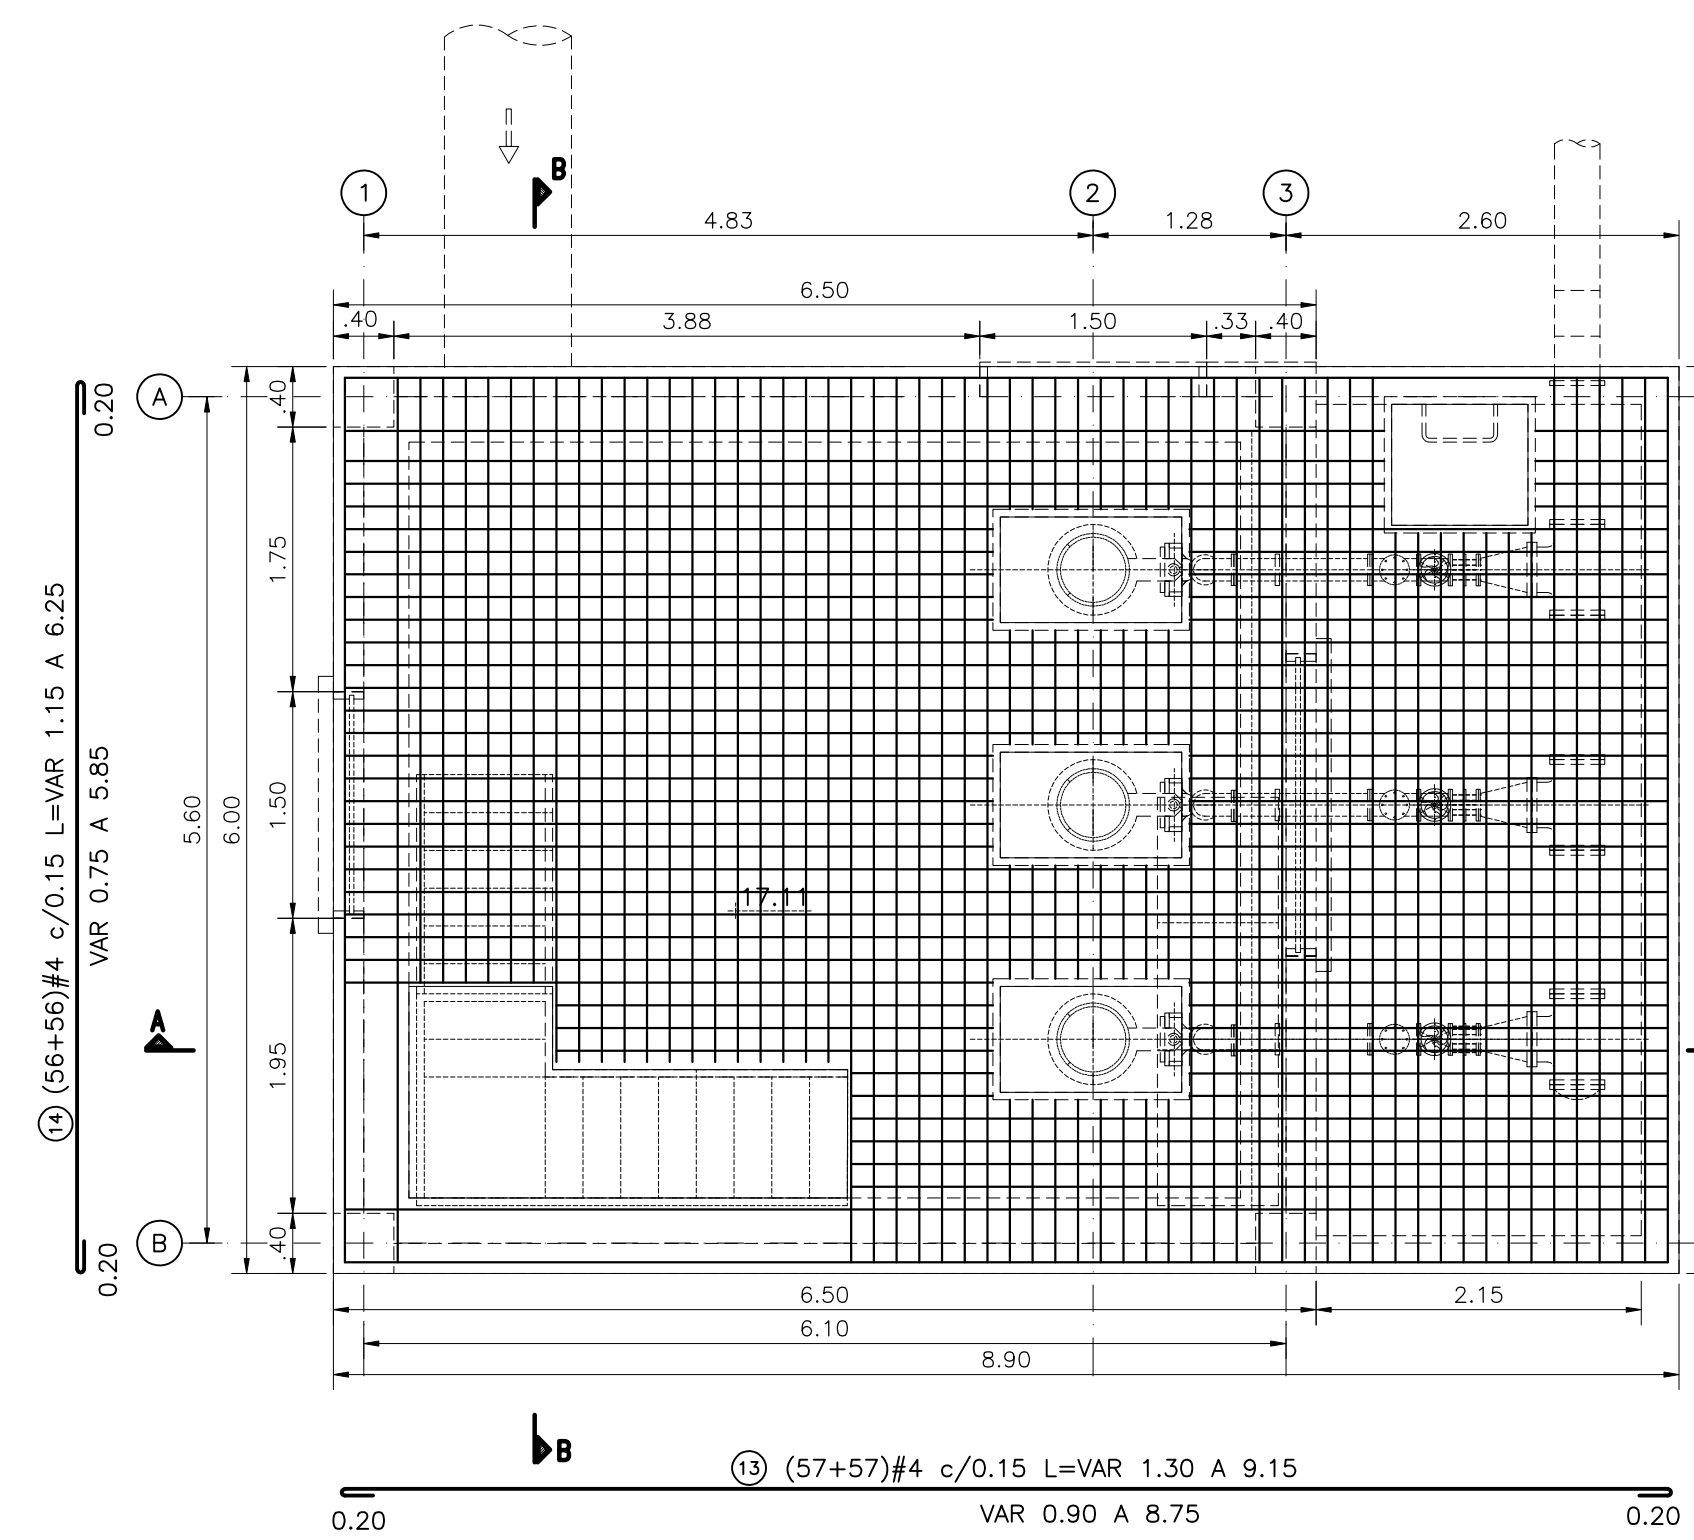


ESTACIÓN DE BOMBEO
PLANTA SOBRE PLACA PISO COTA=17.11
ESCALA 1:50

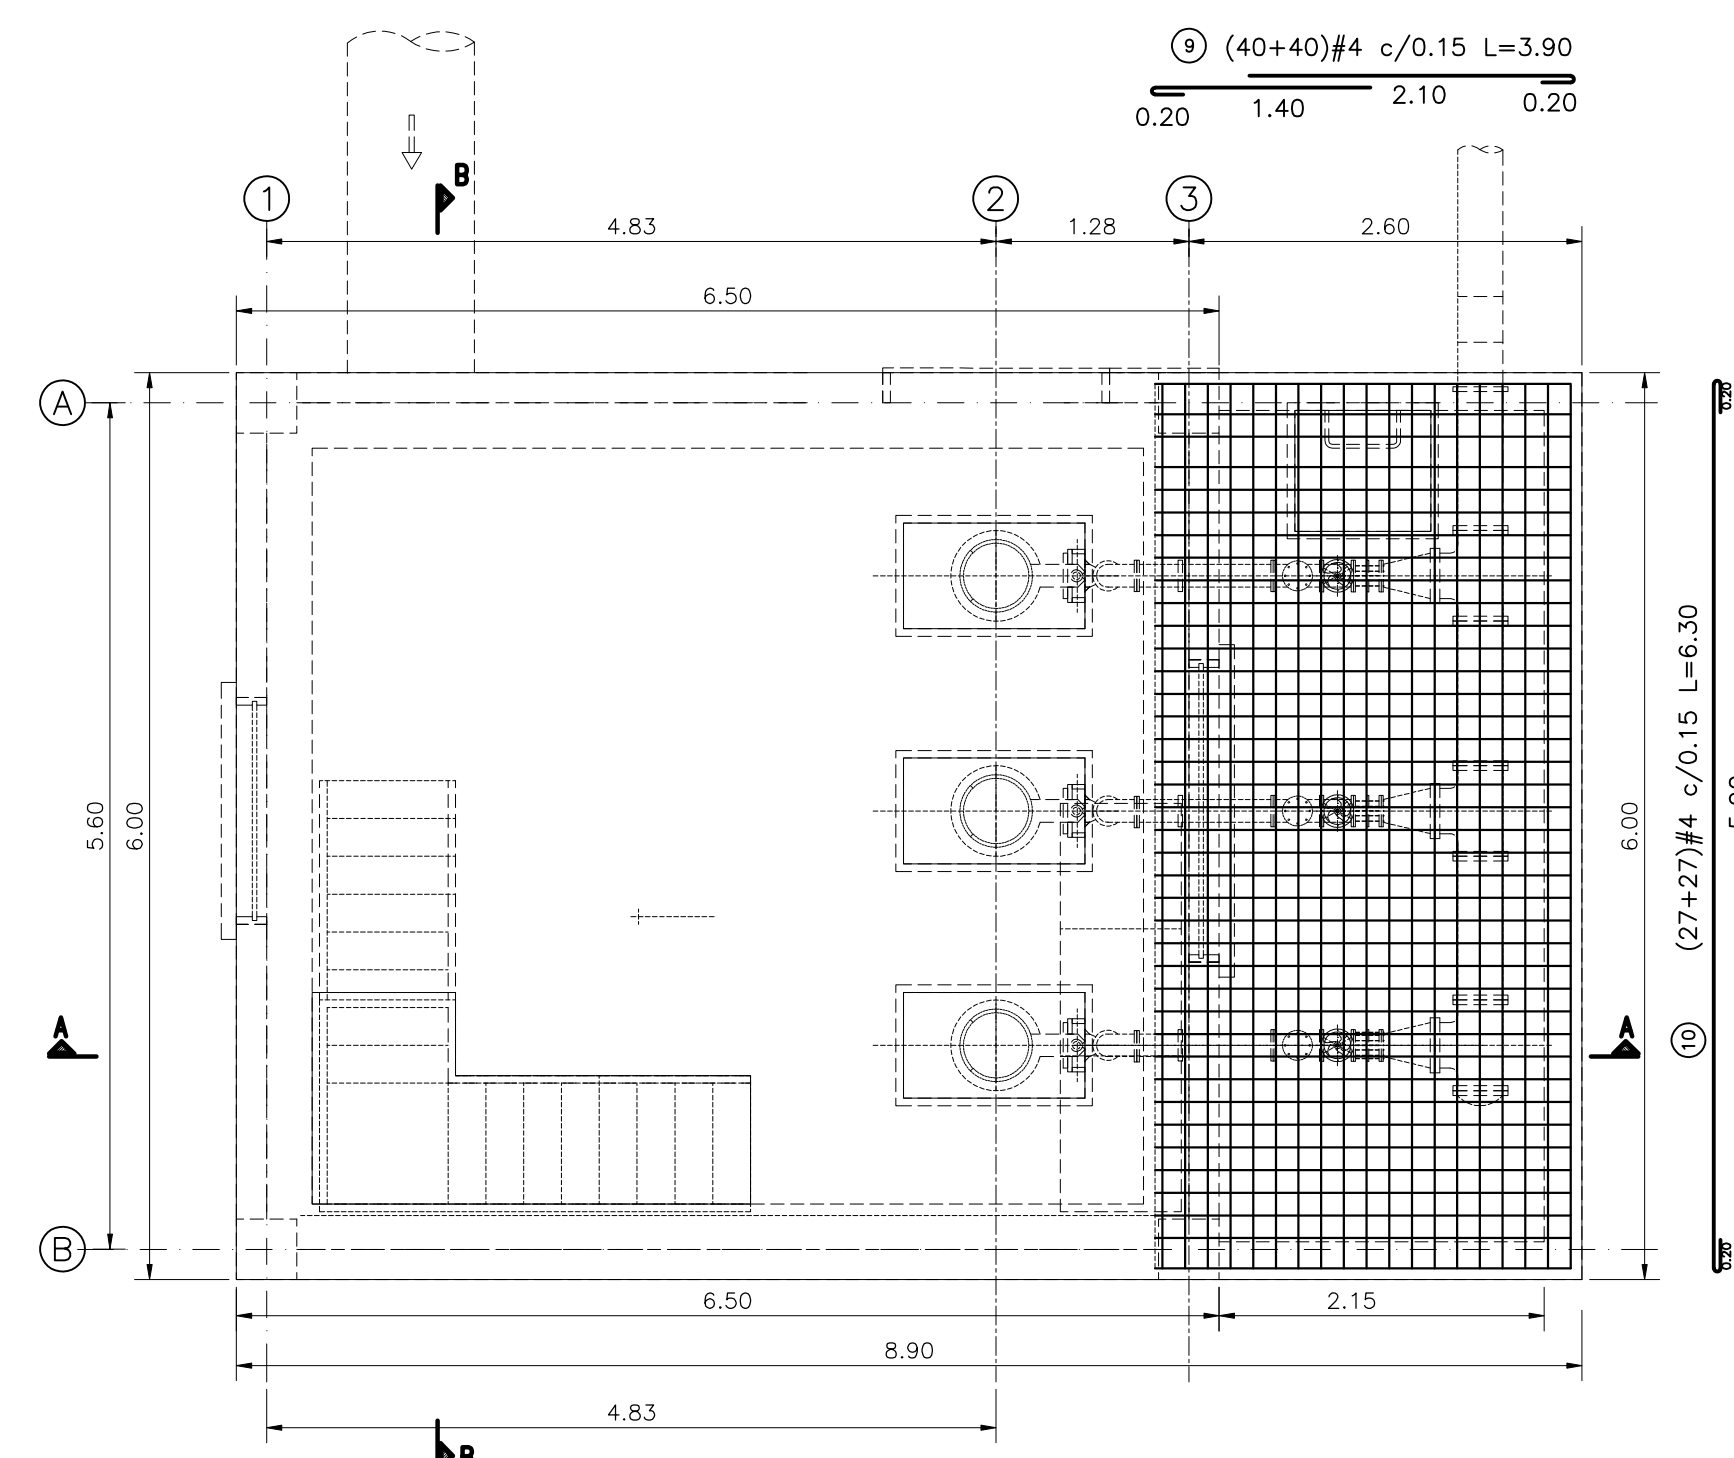


ESTACIÓN DE BOMBEO
PLANTA SOBRE PLACA PISO COTA=15.11
ESCALA 1:50

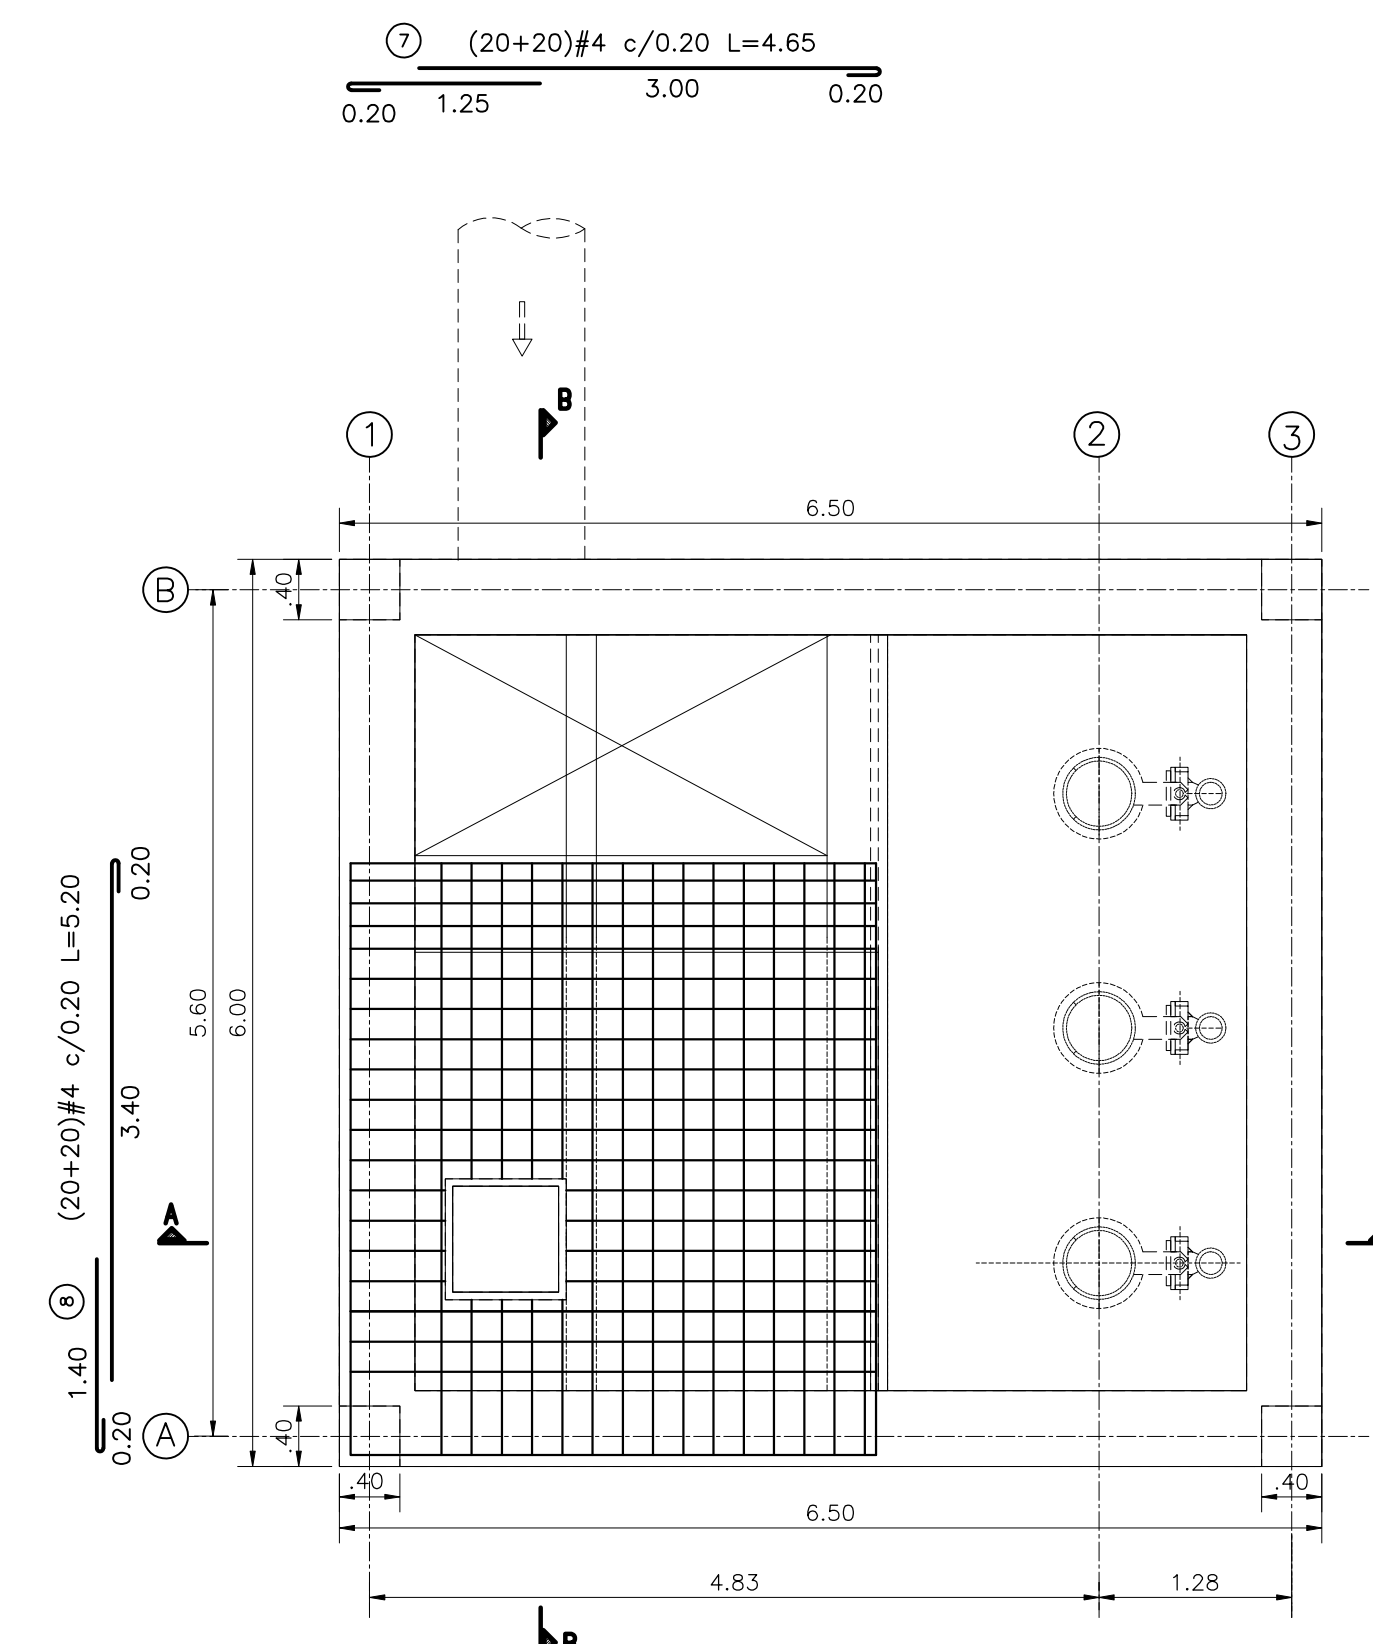


ESTACIÓN DE BOMBEO
PLANTA SOBRE PLACA PISO COTA=13.61
ESCALA 1:50

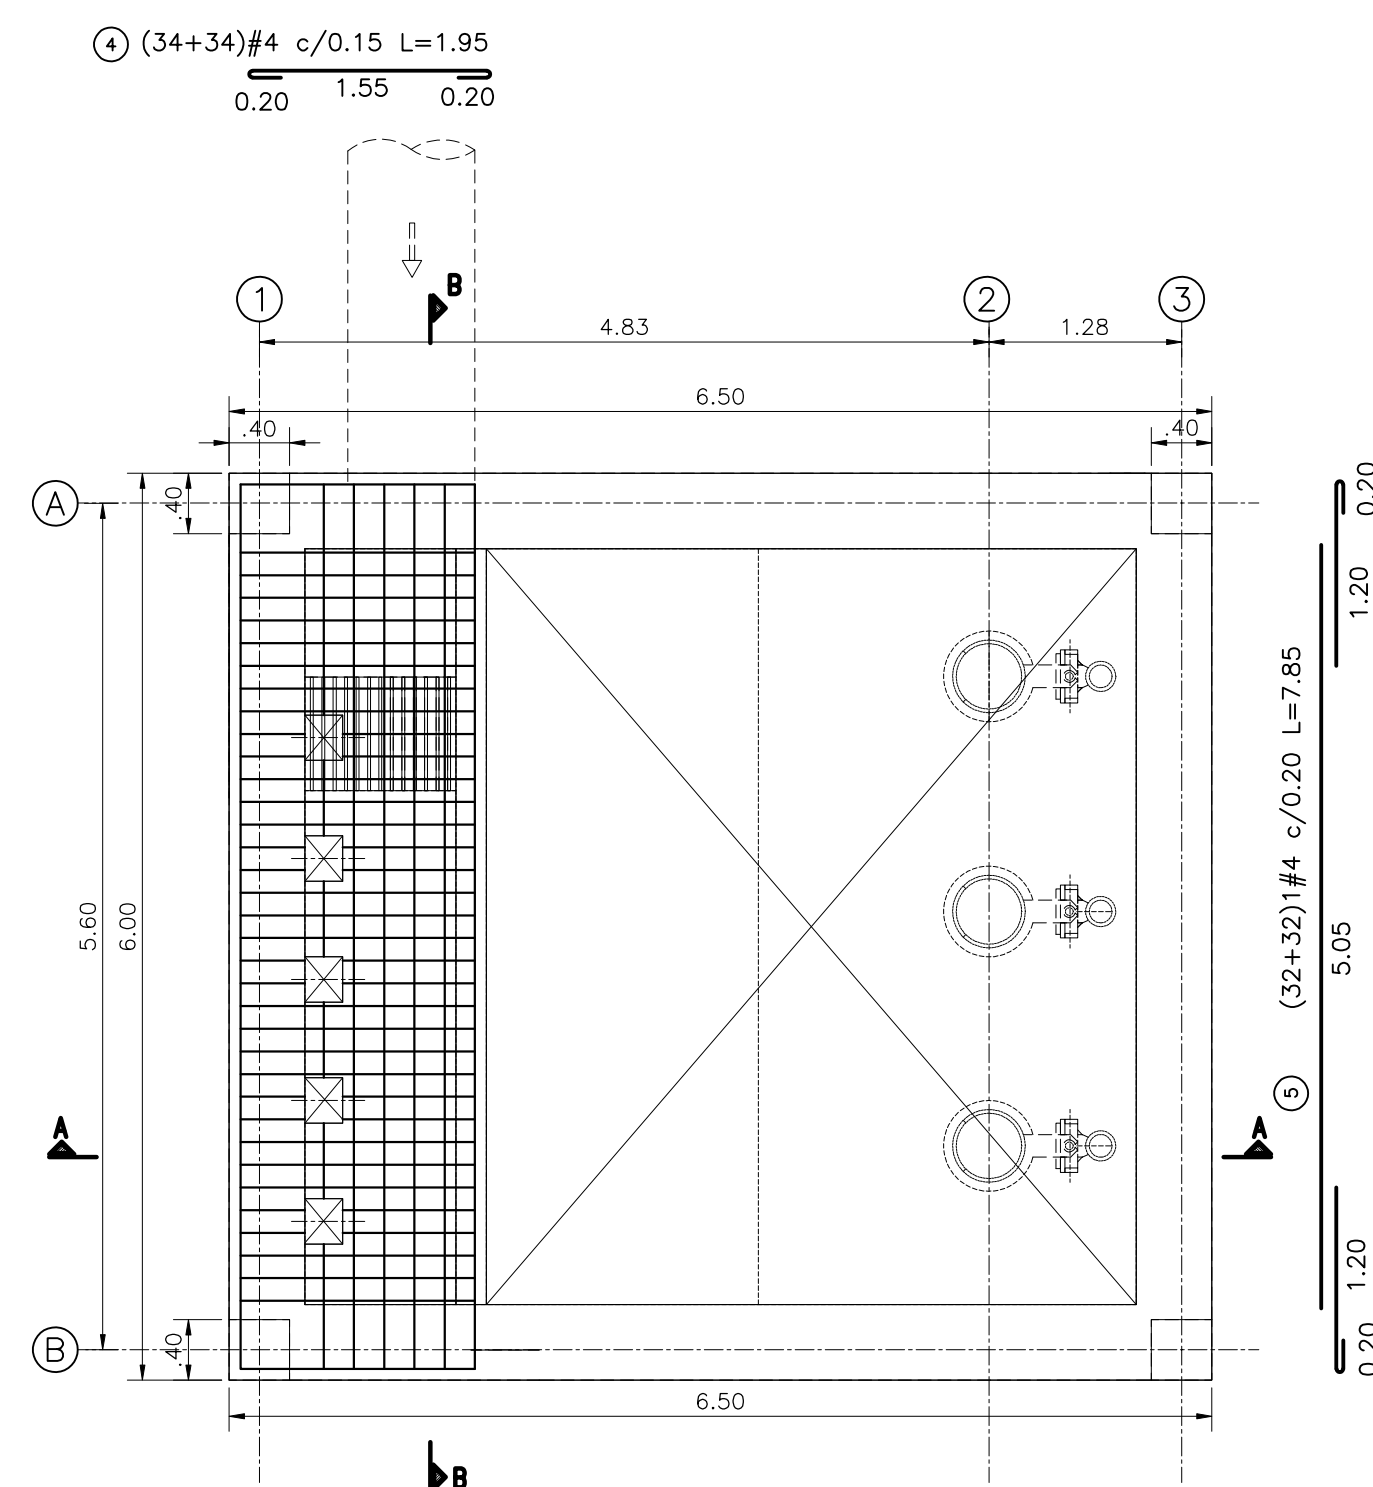

ESTACIÓN DE BOMBEO
PLANTA SOBRE PLACA PISO COTA=12.42
ESCALA 1:50

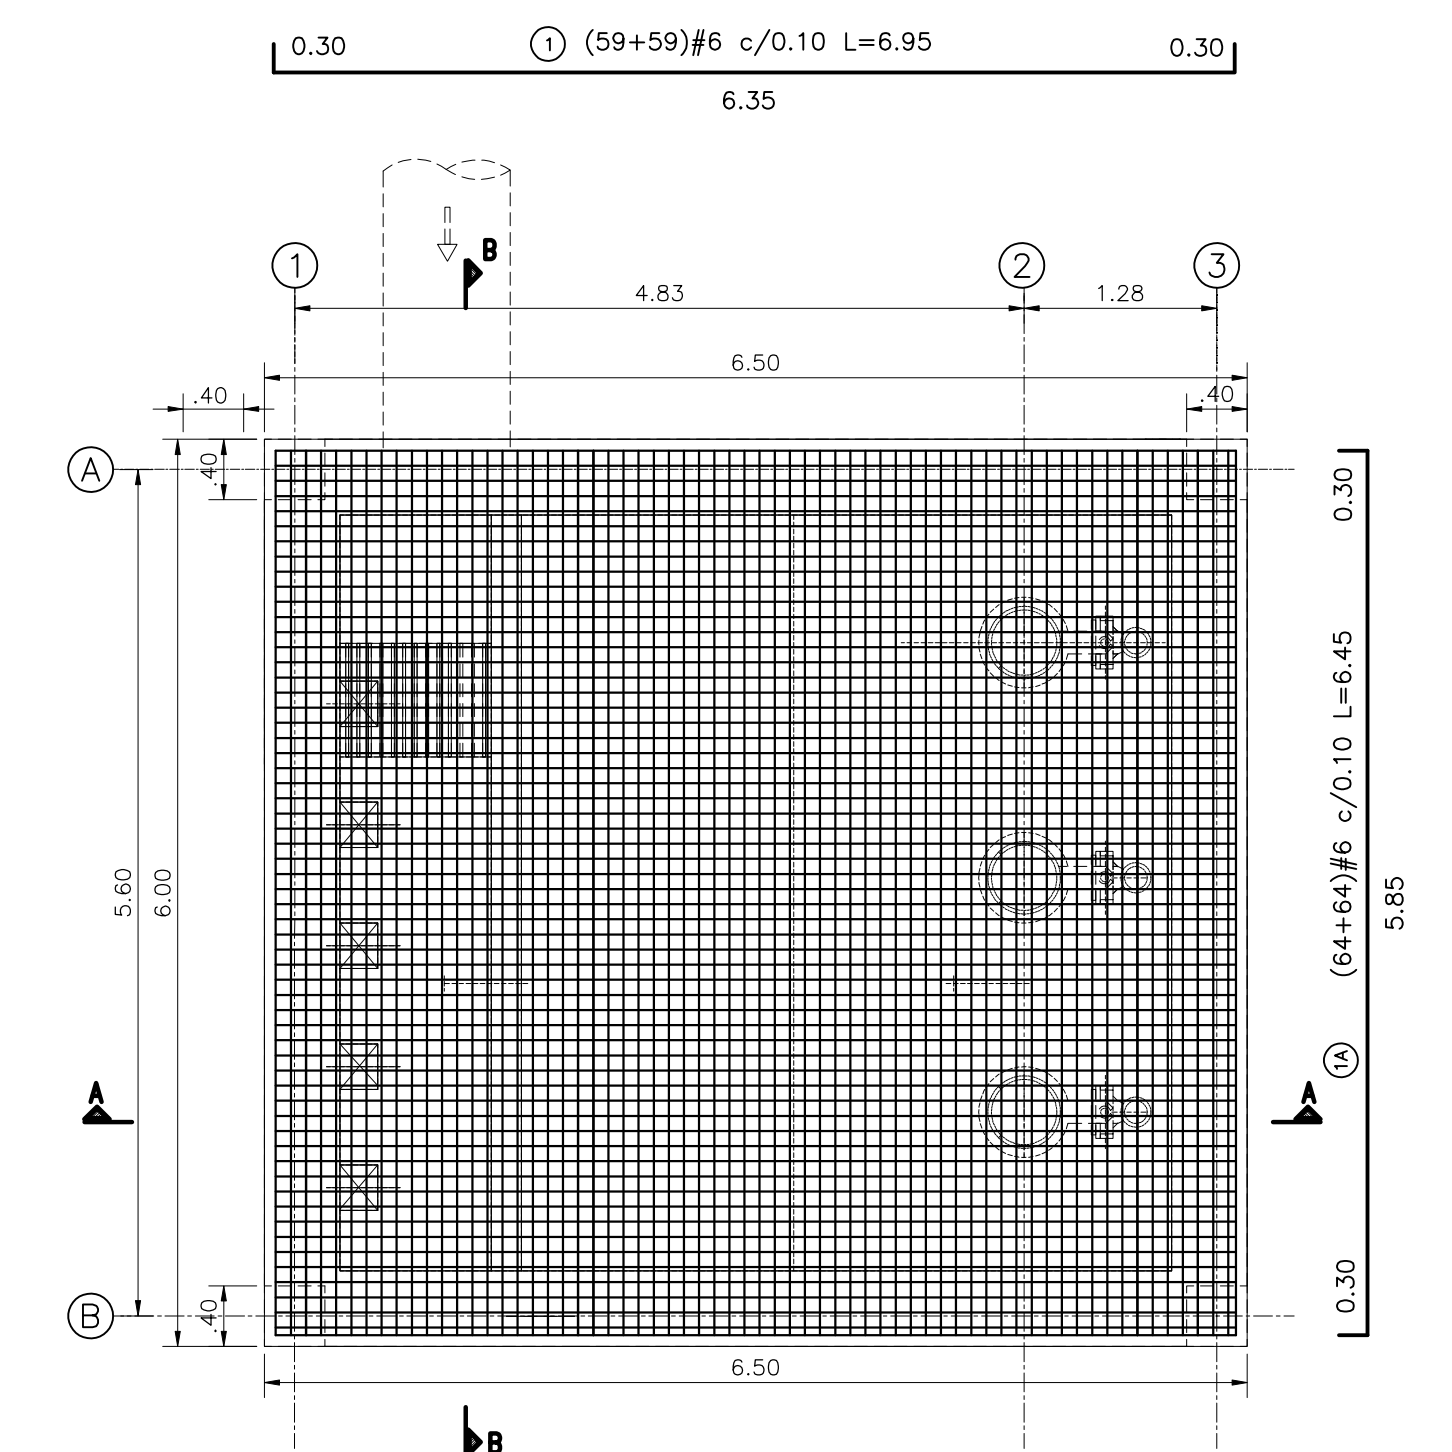

ESTACIÓN DE BOMBEO
PLANTA SOBRE PLACA PISO COTA=10.21
ESCALA 1:50

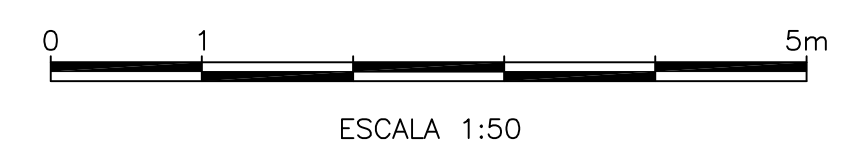

<p>ACCIÓN SOCIAL FONDO DE INVERSIÓN PARA LA PAZ-FIP</p>	<p>CONTRATO No. 266-2009</p> <p>DIRECTOR: ING. SERGIO MUGOLLÓN</p> <p>ESPECIALISTA: ING. ROBERTO MERCHAN</p>	<p>INTERVENCIÓN:</p> <p>ESTUDIOS TÉCNICOS Y CONSTRUCCIONES LTDA</p>	<p>LOCALIZACIÓN:</p> <p>SIN ESCALA</p>	<p>PUNTO DE AMARRE</p> <p>MOMPOS 1: NORTE: 961.931.644 ESTE: 1.513.856.232 COTA: 19.554 msnm</p> <p>MOMPOS 2: NORTE: 961.196.014 ESTE: 1.513.861.803 COTA: 19.705 msnm</p>	<p>MODIFICACIONES</p> <table border="1"> <thead> <tr> <th>FECHA</th> <th>MODIFICACION</th> <th>NOMBRE ING. RESPONSABLE</th> <th>FIRMA</th> </tr> </thead> <tbody> <tr> <td>01-11-10</td> <td>REV 0.</td> <td>ING. ROBERTO MERCHAN</td> <td></td> </tr> <tr> <td>04-01-11</td> <td>REV 1.</td> <td>ING. ROBERTO MERCHAN</td> <td></td> </tr> <tr> <td>15-03-11</td> <td>REV 2.</td> <td>ING. ROBERTO MERCHAN</td> <td></td> </tr> </tbody> </table>	FECHA	MODIFICACION	NOMBRE ING. RESPONSABLE	FIRMA	01-11-10	REV 0.	ING. ROBERTO MERCHAN		04-01-11	REV 1.	ING. ROBERTO MERCHAN		15-03-11	REV 2.	ING. ROBERTO MERCHAN		<p>OBJETO:</p> <p>ELABORACION Y ENTREGA DE ESTUDIOS Y DISEÑOS PARA PROYECTOS DE ACUEDUCTO, SANEAMIENTO BASICO Y PREVENCIÓN Y ATENCIÓN DE EMERGENCIAS EN EL MARCO DE LOS PLANES DEPARTAMENTALES DE AGUA EN EL DEPARTAMENTO BOLIVAR</p> <p>DISEÑO ESTRUCTURAL</p>	<p>MUNICIPIO DE MOMPOS</p> <p>DEPARTAMENTO DE BOLIVAR</p> <p>REPUBLICA DE COLOMBIA</p>	<p>PROYECTO N° : 973</p>
					FECHA	MODIFICACION	NOMBRE ING. RESPONSABLE	FIRMA																
01-11-10	REV 0.	ING. ROBERTO MERCHAN																						
04-01-11	REV 1.	ING. ROBERTO MERCHAN																						
15-03-11	REV 2.	ING. ROBERTO MERCHAN																						
<p>CONTIENE:</p> <p>ESTACIÓN DE BOMBEO</p> <p>PLANTA REFUERZOS</p>	<p>FECHA: 15-03-11</p> <p>PLANO No. 2/8</p>																							