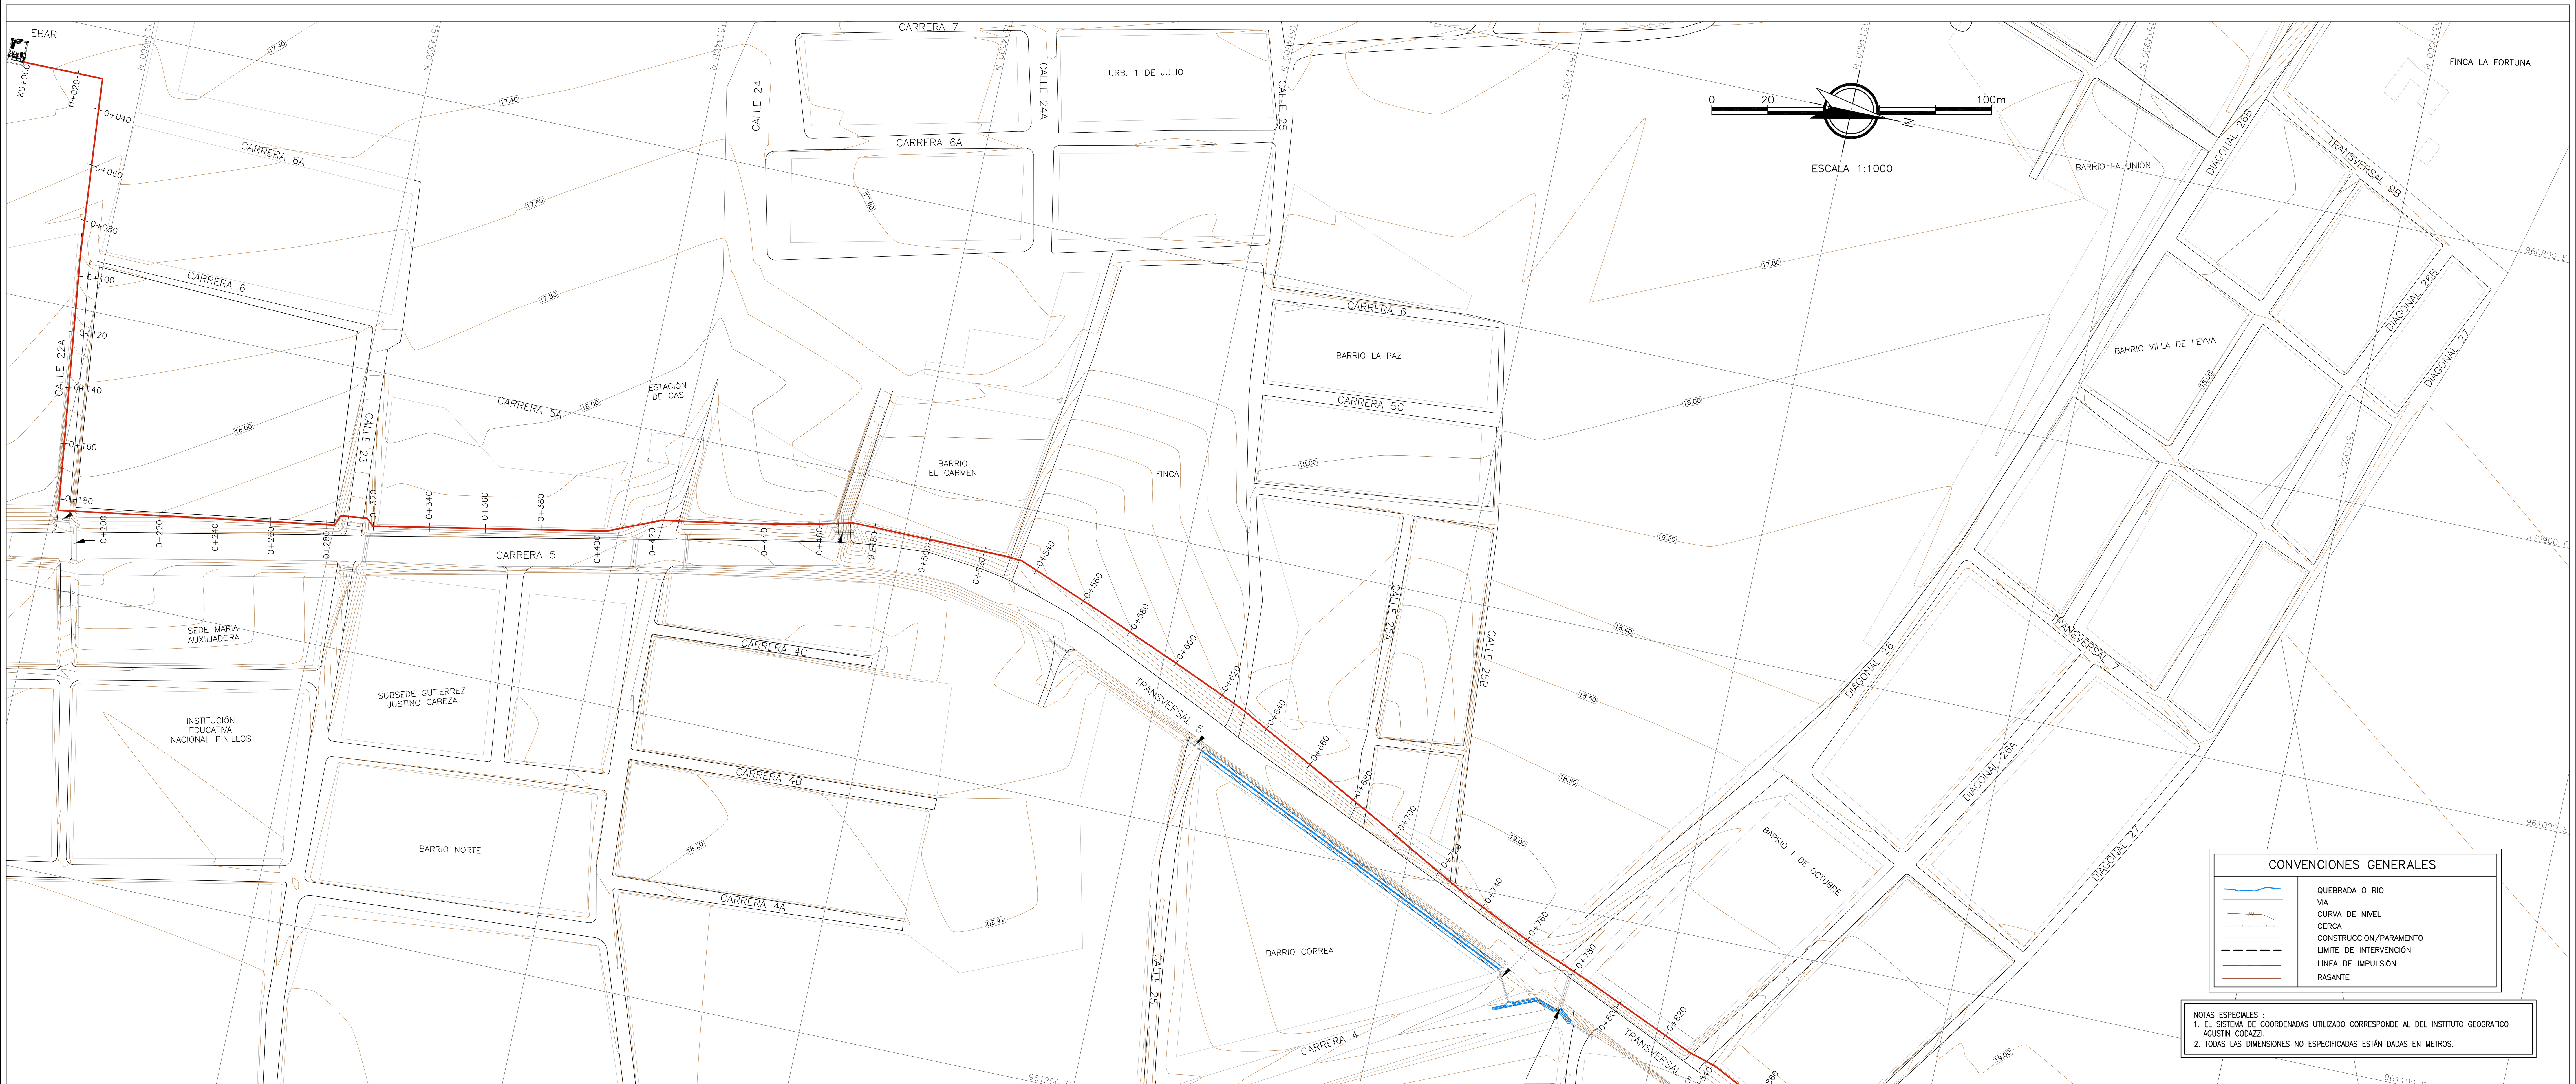

CONVENCIONES GENERALES

- QUEBRADA O RIO
- VIA
- CURVA DE NIVEL
- CERCA
- CONSTRUCCION/PARAMENTO
- LIMITE DE INTERVENCIÓN
- LÍNEA DE IMPULSIÓN
- RASANTE

NOTAS ESPECIALES :
1. EL SISTEMA DE COORDENADAS UTILIZADO CORRESPONDE AL DEL INSTITUTO GEOGRAFICO AGUSTIN CODAZZI.
2. TODAS LAS DIMENSIONES NO ESPECIFICADAS ESTÁN DADAS EN METROS.

PLANTA
ESCALA 1:1000

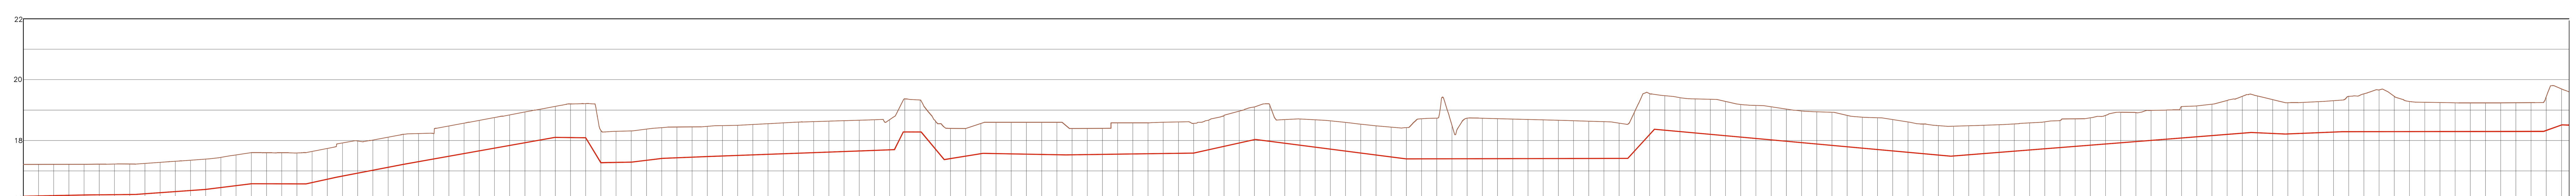

ABCISADO	COTA DE TERRENO	COTA DE CLAVE
0+000	17.21	16.21
0+020	17.25	16.25
0+040	17.39	16.39
0+060	17.60	16.60
0+080	17.74	16.74
0+100	18.11	17.11
0+120	18.48	17.48
0+140	18.84	17.84
0+160	19.20	18.20
0+180	18.32	17.32
0+200	18.45	17.45
0+220	18.53	17.53
0+240	18.62	17.62
0+260	18.68	17.68
0+280	18.65	17.65
0+300	18.60	17.60
0+320	18.60	17.60
0+340	18.58	17.58
0+360	18.61	17.61
0+380	18.97	17.97
0+400	18.71	17.71
0+420	18.54	17.54
0+440	18.71	17.71
0+460	18.73	17.73
0+480	18.68	17.68
0+500	18.62	17.62
0+520	19.47	18.47
0+540	19.28	18.28
0+560	19.03	18.03
0+580	18.83	17.83
0+600	18.61	17.61
0+620	18.48	17.48
0+640	18.58	17.58
0+660	18.75	17.75
0+680	18.99	17.99
0+700	19.19	18.19
0+720	19.34	18.34
0+740	19.31	18.31
0+760	19.45	18.45
0+780	19.24	18.24
0+800	19.24	18.24
0+820	19.45	18.45

DIAMETRO	MATERIAL	TUBERIA
12"	PVC	RDE-41

PERFIL
ESCALA H 1:1000
V 1:1000

0 20 100m
0 2 10m
ESCALA H 1:1000
ESCALA V 1:100

ACCION SOCIAL FONDO DE INVERSION PARA LA PAZ-FIP	CONTRATO. No. 266-2009 DIRECTOR: ING. SERGIO MOGOLLÓN Mat.: 670 SS ESPECIALISTA ING. PEDRO ESCOBAR QUINTERO Mat.: 11293 CND	INTERVENTOR: INTERVENTORIA CONTRATO. No. 268-2009 ESTUDIOS TÉCNICOS Y CONSTRUCCIONES LTDA

LOCALIZACIÓN: SIN ESCALA

PUNTO DE AMARRE

MOMPOS 1:
NORTE:961.931,644
ESTE:1.513.858,232
COTA: 19,554 msnm

MOMPOS 2:
NORTE:961.196,014
ESTE:1.513.661,803
COTA: 19,705 msnm

MODIFICACIONES

FECHA	MODIFICACION	NOMBRE ING. RESPONSABLE	FIRMA
01-11-10	REV 0.	ING. PEDRO ESCOBAR QUINTERO	
04-01-11	REV 1.	ING. PEDRO ESCOBAR QUINTERO	
15-03-11	REV 2.	ING. PEDRO ESCOBAR QUINTERO	

OBJETO:

ELABORACION Y ENTREGA DE ESTUDIOS Y DISEÑOS PARA PROYECTOS DE ACUEDUCTO, SANEAMIENTO BASICO Y PREVENCION Y ATENCION DE EMERGENCIAS EN EL MARCO DE LOS PLANES DEPARTAMENTALES DE AGUA EN EL DEPARTAMENTO BOLIVAR

DISEÑO ALCANTARILLADO

MUNICIPIO DE MOMPOS
DEPARTAMENTO DE BOLIVAR
REPUBLICA DE COLOMBIA

CONTIENE: **PLANTA - PERFIL LÍNEA DE IMPULSIÓN K0+000 - K0+820**

ESCALA: INDICADAS

NOMBRE DEL ARCHIVO: 973-BL04HDALIM001.dwg

PROYECTO N°: 973

FECHA: 15-03-11

PLANO No. 3/13