




PLANTA
ESCALA 1:1000

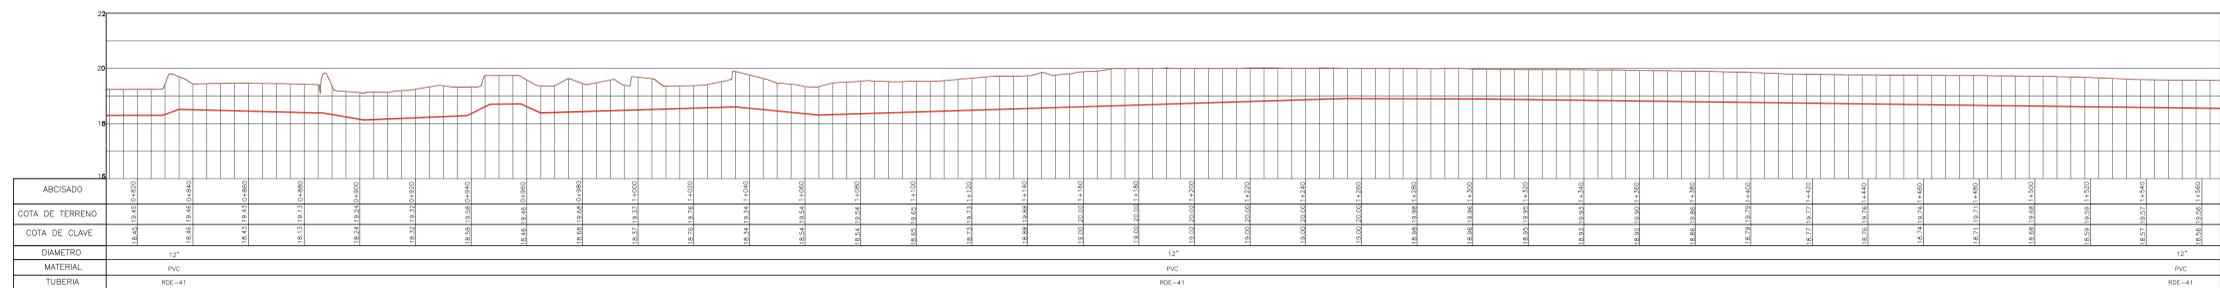

PERFIL
ESCALA H 1:1000
V 1:1000



<p>ACCIÓN SOCIAL FONDO DE INVERSIÓN PARA LA PAZ-FIP</p> <p>CONTRATO. No. 266-2009</p> <p>DIRECTOR: ING. SERGIO MOCOLLÓN MtL: 670 SS</p> <p>ESPECIALISTA: ING. PEDRO ESCOBAR QUINTERO MtL: 11293 CND</p>	<p>INTERVENCIÓN:</p> <p>ESTUDIOS TÉCNICOS Y CONSTRUCCIONES LTDA</p> <p>INTERVENCIÓN: CONTRATO. No. 266-2009</p>	<p>LOCALIZACIÓN:</p> <p>SIN ESCALA</p>	<p>PUNTO DE AMARRE:</p> <p>MOMPOS 1: NORTE: 961.931,644 ESTE: 513.858,232 COTA: 19,254 msnm</p> <p>MOMPOS 2: NORTE: 961.196,014 ESTE: 513.661,803 COTA: 19,705 msnm</p>	<table border="1"> <thead> <tr> <th colspan="2">MODIFICACIONES</th> <th rowspan="2">NOMBRE ING. RESPONSABLE</th> <th rowspan="2">FIRMA</th> </tr> <tr> <th>FECHA</th> <th>MODIFICACION</th> </tr> </thead> <tbody> <tr> <td>01-11-10</td> <td>REV 0.</td> <td>ING. PEDRO ESCOBAR QUINTERO</td> <td></td> </tr> <tr> <td>04-01-11</td> <td>REV 1.</td> <td>ING. PEDRO ESCOBAR QUINTERO</td> <td></td> </tr> <tr> <td>15-03-11</td> <td>REV 2.</td> <td>ING. PEDRO ESCOBAR QUINTERO</td> <td></td> </tr> </tbody> </table>	MODIFICACIONES		NOMBRE ING. RESPONSABLE	FIRMA	FECHA	MODIFICACION	01-11-10	REV 0.	ING. PEDRO ESCOBAR QUINTERO		04-01-11	REV 1.	ING. PEDRO ESCOBAR QUINTERO		15-03-11	REV 2.	ING. PEDRO ESCOBAR QUINTERO		<p>OBJETO:</p> <p>ELABORACION Y ENTREGA DE ESTUDIOS Y DISEÑOS PARA PROYECTOS DE ACUEDUCTO, SANAMIENTO BASICO Y PREVENCIÓN Y ATENCIÓN DE EMERGENCIAS EN EL MARCO DE LOS PLANES DEPARTAMENTALES DE AGUA EN EL DEPARTAMENTO BOLÍVAR</p>	<p>MUNICIPIO DE MOMPOS DEPARTAMENTO DE BOLÍVAR REPUBLICA DE COLOMBIA</p> <p>CONTIENE: PLANTA - PERFIL LINEA DE IMPULSION K0+820 - K1+560</p>	<p>PROYECTO N°: 973</p> <p>FECHA: 15-03-11</p> <p>PLANO No.</p> <p>4/13</p>
				MODIFICACIONES		NOMBRE ING. RESPONSABLE			FIRMA																
FECHA	MODIFICACION																								
01-11-10	REV 0.	ING. PEDRO ESCOBAR QUINTERO																							
04-01-11	REV 1.	ING. PEDRO ESCOBAR QUINTERO																							
15-03-11	REV 2.	ING. PEDRO ESCOBAR QUINTERO																							
<p>ESCALA: INDICADAS</p>		<p>NOMBRE DEL ARCHIVO: 973-BL04DAM002.dwg</p>																							