


**CONVENCIONES GENERALES**


	QUEBRADA O RIO
	VIA
	CURVA DE NIVEL
	CERCA
	CONSTRUCCION/PARAMENTO
	LMITE DE INTERVENCIÓN
	LÍNEA DE IMPULSION
	RASANTE

**NOTAS ESPECIALES:**  
 1. EL SISTEMA DE COORDENADAS UTILIZADO CORRESPONDE AL DEL INSTITUTO GEOGRAFICO AGUSTIN CODAZZI.  
 2. TODAS LAS DIMENSIONES NO ESPECIFICADAS ESTÁN DADAS EN METROS.

PLANTA  
ESCALA 1:1000

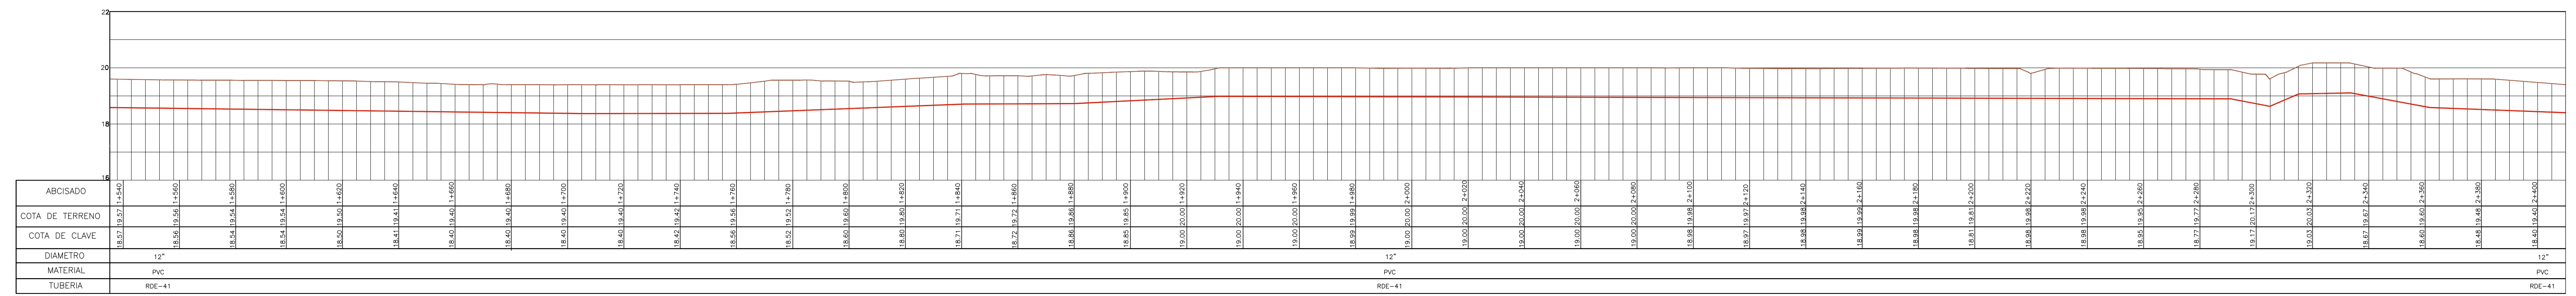

PERFIL  
ESCALA H 1:1000  
V 1:1000

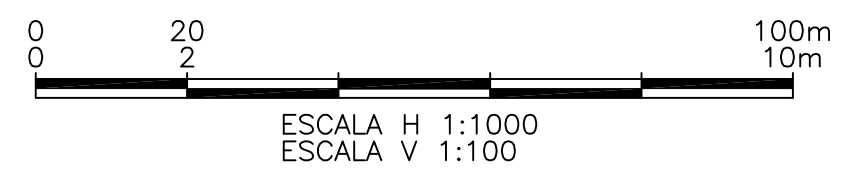

 <b>Acción Social</b> ACCION SOCIAL FONDO DE INVERSION PARA LA PAZ-FIP	 <b>ConCol</b> CONTRATO. No. 266-2009 DIRECTOR: ING. SERGIO MOCOLLÓN Mot.: 670 SS ESPECIALISTA: ING. PEDRO ESCOBAR QUINTERO Mot.: 11293 CND	 <b>INTERVENTORÍA</b> CONTRATO. No. 268-2009 ESTUDIOS TÉCNICOS Y CONSTRUCCIONES LTDA	<b>LOCALIZACIÓN:</b>  SIN ESCALA	<b>PUNTO DE AMARRE:</b> MOMPOS 1 NORTE: 961,931,644 ESTE: 513,858,232 COTA: 19,254 msnm MOMPOS 2 NORTE: 961,196,014 ESTE: 513,661,803 COTA: 19,705 msnm	<table border="1"> <thead> <tr> <th colspan="2">MODIFICACIONES</th> </tr> <tr> <th>FECHA</th> <th>MODIFICACION</th> </tr> </thead> <tbody> <tr> <td>01-11-10</td> <td>REV 0. ING. PEDRO ESCOBAR QUINTERO</td> </tr> <tr> <td>04-01-11</td> <td>REV 1. ING. PEDRO ESCOBAR QUINTERO</td> </tr> <tr> <td>15-03-11</td> <td>REV 2. ING. PEDRO ESCOBAR QUINTERO</td> </tr> </tbody> </table>	MODIFICACIONES		FECHA	MODIFICACION	01-11-10	REV 0. ING. PEDRO ESCOBAR QUINTERO	04-01-11	REV 1. ING. PEDRO ESCOBAR QUINTERO	15-03-11	REV 2. ING. PEDRO ESCOBAR QUINTERO	<b>OBJETO:</b> ELABORACION Y ENTREGA DE ESTUDIOS Y DISEÑOS PARA PROYECTOS DE ACUEDUCTO, SANAMIENTO BASICO Y PREVENCIÓN Y ATENCIÓN DE EMERGENCIAS EN EL MARCO DE LOS PLANES DEPARTAMENTALES DE AGUA EN EL DEPARTAMENTO BOLÍVAR  <b>DISEÑO ALCANTARILLADO</b>	<b>MUNICIPIO DE MOMPOS</b> <b>DEPARTAMENTO DE BOLÍVAR</b> <b>REPUBLICA DE COLOMBIA</b>  CONTIENE: <b>PLANTA - PERFIL</b> <b>LÍNEA DE IMPULSION</b> <b>K1+560 - K2+400</b>	PROYECTO N° : 973
					MODIFICACIONES													
FECHA	MODIFICACION																	
01-11-10	REV 0. ING. PEDRO ESCOBAR QUINTERO																	
04-01-11	REV 1. ING. PEDRO ESCOBAR QUINTERO																	
15-03-11	REV 2. ING. PEDRO ESCOBAR QUINTERO																	
ESCALA: INDICADAS	NOMBRE DEL ARCHIVO: 973-BL04HDM003.dwg	FECHA: 15-03-11 PLANO No. 5/13																