


**CONVENCIONES GENERALES**

	QUEBRADA O RIO
	VIA
	CURVA DE NIVEL
	CERCA
	CONSTRUCCION/PARAMENTO
	LINEA DE INTERVENCION
	LINEA DE IMPULSION
	RASANTE

**NOTAS ESPECIALES:**  
 1. EL SISTEMA DE COORDENADAS UTILIZADO CORRESPONDE AL DEL INSTITUTO GEOGRAFICO AGUSTIN COLOZLA.  
 2. TODAS LAS DIMENSIONES NO ESPECIFICADAS ESTAN DADAS EN METROS.

PLANTA  
 ESCALA 1:1000

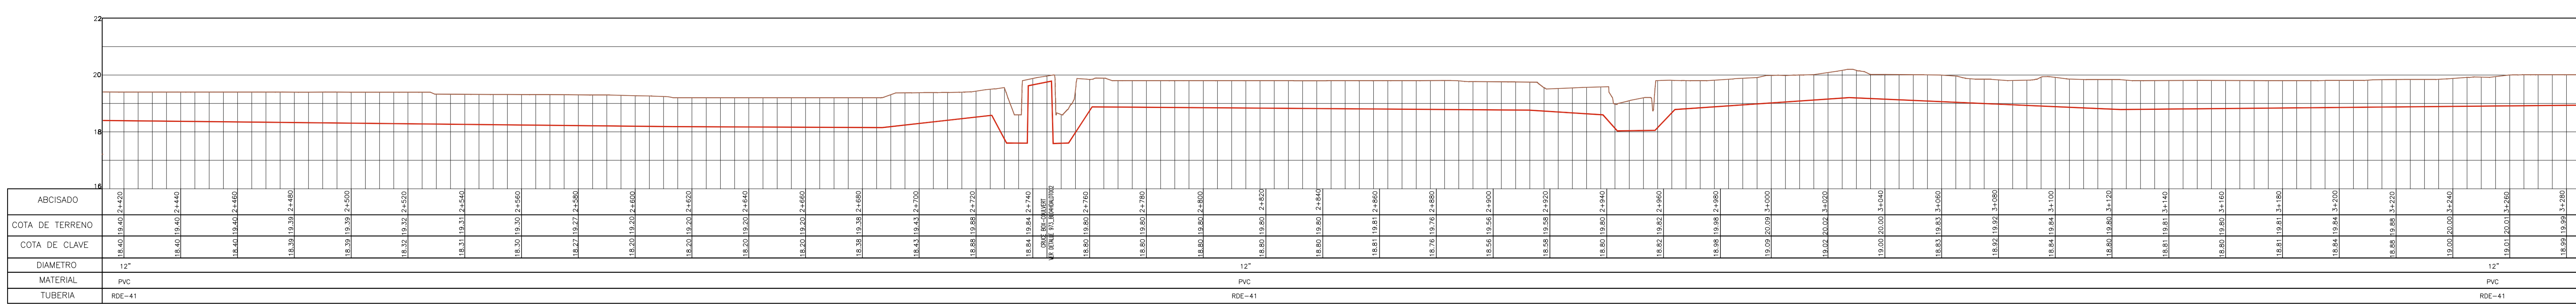

PERFIL  
 ESCALA H 1:1000  
 ESCALA V 1:1000

ESCALA H 1:1000  
 ESCALA V 1:1000

 ACCION SOCIAL FONDO DE INVERSION PARA LA PAZ-FIP	 CONTRATO No. 266-2009 DIRECTOR: ING. SERGIO MOCOLLÓN Mtl.: 670 SS ESPECIALISTA: ING. PEDRO ESCOBAR QUINTERO Mtl.: 11293 CND	INTERVENIOR:  ESTUDIOS TÉCNICOS Y CONSTRUCCIONES LTDA CONTRATO No. 268-2009	LOCALIZACIÓN:  SIN ESCALA	PUNTO DE AMARRE: MOMPOS 1 NORTE: 961.644 ESTE: 513.858,232 COTA: 19,254 msnm MOMPOS 2 NORTE: 961.196,014 ESTE: 513.661,803 COTA: 19,705 msnm	<table border="1" style="width:100%; border-collapse: collapse;"> <thead> <tr> <th colspan="2">MODIFICACIONES</th> <th rowspan="2">NOMBRE ING. RESPONSABLE</th> <th rowspan="2">FIRMA</th> </tr> <tr> <th>FECHA</th> <th>MODIFICACION</th> </tr> </thead> <tbody> <tr> <td>01-11-10</td> <td>REV 0.</td> <td>ING. PEDRO ESCOBAR QUINTERO</td> <td></td> </tr> <tr> <td>04-01-11</td> <td>REV 1.</td> <td>ING. PEDRO ESCOBAR QUINTERO</td> <td></td> </tr> <tr> <td>15-03-11</td> <td>REV 2.</td> <td>ING. PEDRO ESCOBAR QUINTERO</td> <td></td> </tr> </tbody> </table>	MODIFICACIONES		NOMBRE ING. RESPONSABLE	FIRMA	FECHA	MODIFICACION	01-11-10	REV 0.	ING. PEDRO ESCOBAR QUINTERO		04-01-11	REV 1.	ING. PEDRO ESCOBAR QUINTERO		15-03-11	REV 2.	ING. PEDRO ESCOBAR QUINTERO		OBJETO: ELABORACION Y ENTREGA DE ESTUDIOS Y DISEÑOS PARA PROYECTOS DE ACUEDUCTO, SANAMIENTO BASICO Y PREVENCIÓN Y ATENCIÓN DE EMERGENCIAS EN EL MARCO DE LOS PLANES DEPARTAMENTALES DE AGUA EN EL DEPARTAMENTO BOLIVAR	MUNICIPIO DE MOMPOS DEPARTAMENTO DE BOLIVAR REPUBLICA DE COLOMBIA CONTIENE: <b>PLANTA - PERFIL</b> <b>LINEA DE IMPULSION</b> <b>K2+400-K3+260</b>	PROYECTO N° : 973 FECHA: 15-03-11 PLANO No. <b>6/13</b>
MODIFICACIONES		NOMBRE ING. RESPONSABLE	FIRMA																							
FECHA	MODIFICACION																									
01-11-10	REV 0.	ING. PEDRO ESCOBAR QUINTERO																								
04-01-11	REV 1.	ING. PEDRO ESCOBAR QUINTERO																								
15-03-11	REV 2.	ING. PEDRO ESCOBAR QUINTERO																								
<b>DISEÑO ALCANTARILLADO</b>						ESCALA: INDICADAS	NOMBRE DEL ARCHIVO: 973-BL04HDAM004.dwg																			