


PLANTA  
ESCALA 1:1000

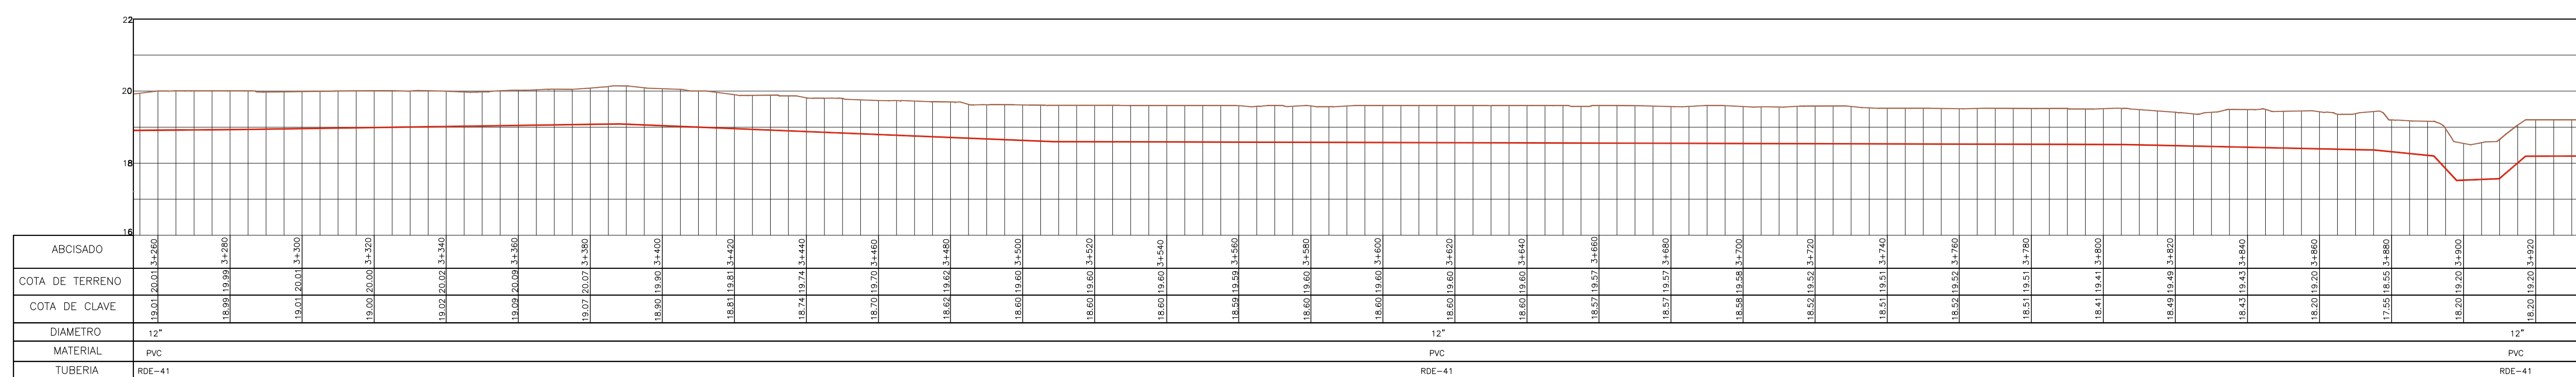


PERFIL  
ESCALA H 1:1000  
V 1:1000

CANTIDADES ACCESORIOS HORIZONTALES

CODO 11.25°	33
CODO 22.5°	1
CODO 45°	4
CODO 90°	4

CANTIDADES ACCESORIOS VERTICALES

CODO 11.5°	30
CODO 22.5°	9
CODO 45°	13
CODO 90°	0

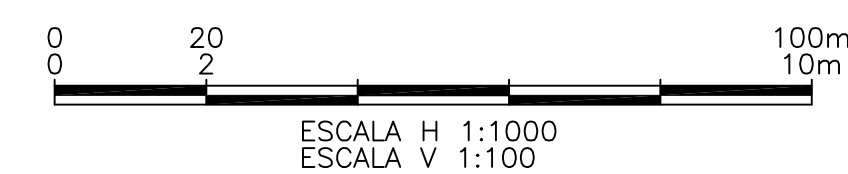

<p>ACCIÓN SOCIAL FONDO DE INVERSIÓN PARA LA PAZ-FIP</p> <p>CONTRATO. No. 266-2009</p> <p>DIRECTOR: ING. SERGIO MOCOLLÓN Mt.: 670 SS</p> <p>ESPECIALISTA: ING. PEDRO ESCOBAR QUINTERO Mt.: 11293 CND</p>	<p>INTERVENIOR: ESTUDIOS TÉCNICOS Y CONSTRUCCIONES LTDA. CONTRATO. No. 268-2009</p>	<p>LOCALIZACIÓN: SIN ESCALA</p>	<p>PUNTO DE AMARRE</p> <p>MOMPOS 1: NORTE: 961.931,644 ESTE: 1.513.858,232 COTA: 19,254 msnnm</p> <p>MOMPOS 2: NORTE: 961.196,014 ESTE: 1.513.661,803 COTA: 19,705 msnnm</p>	<table border="1"> <thead> <tr><th>FECHA</th><th>MODIFICACION</th><th>NOMBRE ING. RESPONSABLE</th><th>FIRMA</th></tr> </thead> <tbody> <tr><td>01-11-10</td><td>REV 0.</td><td>ING. PEDRO ESCOBAR QUINTERO</td><td></td></tr> <tr><td>04-01-11</td><td>REV 1.</td><td>ING. PEDRO ESCOBAR QUINTERO</td><td></td></tr> <tr><td>15-03-11</td><td>REV 2.</td><td>ING. PEDRO ESCOBAR QUINTERO</td><td></td></tr> </tbody> </table>	FECHA	MODIFICACION	NOMBRE ING. RESPONSABLE	FIRMA	01-11-10	REV 0.	ING. PEDRO ESCOBAR QUINTERO		04-01-11	REV 1.	ING. PEDRO ESCOBAR QUINTERO		15-03-11	REV 2.	ING. PEDRO ESCOBAR QUINTERO		<p>OBJETO:</p> <p>ELABORACION Y ENTREGA DE ESTUDIOS Y DISEÑOS PARA PROYECTOS DE ACUEDUCTO, SANAMIENTO BASICO Y PREVENCIÓN Y ATENCIÓN DE EMERGENCIAS EN EL MARCO DE LOS PLANES DEPARTAMENTALES DE AGUA EN EL DEPARTAMENTO BOLÍVAR</p>	<p>MUNICIPIO DE MOMPOS DEPARTAMENTO DE BOLÍVAR REPUBLICA DE COLOMBIA</p> <p>CONTIENE: PLANTA - PERFIL LÍNEA DE IMPULSIÓN K3+260-K3+933.95</p>	<p>PROYECTO N° : 973</p> <p>FECHA: 15-03-11</p> <p>PLANO No. 7/13</p>
				FECHA	MODIFICACION	NOMBRE ING. RESPONSABLE	FIRMA																
01-11-10	REV 0.	ING. PEDRO ESCOBAR QUINTERO																					
04-01-11	REV 1.	ING. PEDRO ESCOBAR QUINTERO																					
15-03-11	REV 2.	ING. PEDRO ESCOBAR QUINTERO																					
<p>DISEÑO ALCANTARILLADO</p>		<p>ESCALA: INDICADAS</p>	<p>NOMBRE DEL ARCHIVO: 973-BL04DAM005.dwg</p>																				