


NOTAS:
 1. AJUNQUE EN EL BARRIO VILLA DE LEYVA, EXISTEN POZOS CONSTRUIDOS, NO SE CUENTA CON LA TUBERIA DE CONEXION ENTRE ELLOS. LA OBRA FUE SUSPENDIDA POR UN ACCIDENTE DEL CONTRATISTA.
 2. TENIENDO EN CUENTA QUE EL MUNICIPIO DE MOMPOX ESTÁ CONSTRUIDO POR DEBAJO DE LA COTA DEL RIO MAGDALENA, PARA EVITAR QUE EN TEMPORADA DE LLUVIAS SE RESUMA EN LOS POZOS LAS AGUAS RESIDUALES, LA COMUNIDAD HA SELLADO ALGUNOS DE ELLOS CON CONCRETO SOLDADURA, ETC. EVITANDO SU INSPECCION Y CATASTRO, POR TAL RAZON EN DICHS TRAMOS NO ES POSIBLE CONTAR CON LA COTA CLAVE Y POR ENDE SU PENDIENTE, EL DIAMETRO Y MATERIAL SE DEDUJO DE LOS TRAMOS ALTERNOS.

NOTAS:
 1. EL SISTEMA DE COORDENADAS UTILIZADO CORRESPONDE AL DEL INSTITUTO GEOGRAFICO AGUSTIN COBARRI.
 2. TODAS LAS DIMENSIONES NO ESPECIFICADAS ESTAN DADAS EN METROS.
 3. ANTES DE INICIAR LOS TRABAJOS DE CONSTRUCCION SE DEBERA VERIFICAR EN CAMPO LAS COTAS Y COORDENADAS.
 4. EN ALGUNOS POZOS NO FUE POSIBLE SU VERIFICACION POR ENCONTRARSE SELLADOS, POR LO TANTO NO SE CUENTA CON LA INFORMACION DE COTAS, DIAMETROS, MATERIAL, PENDIENTE, ETC.
 5. LOS DIAMETROS DE LAS TUBERIAS ESTAN DADAS EN PULGADAS A MENOS QUE SE INDIQUE LO CONTRARIO.

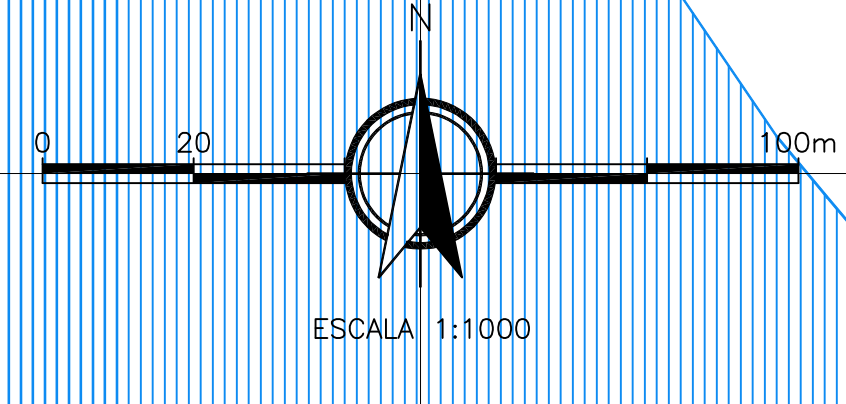

CONVENCIONES GENERALES	
	PERIMETRO URBANO
	QUERREDA O RIO
	CURVA DE NIVEL
	CERCA
	CONSTRUCCIONES
	LIMITE DE INTERVENCION

CONVENCIONES ALCANTARILLADO	
	CAJA DE INSPECCION
	SUMIDERO LATERAL EXISTENTE
	S1 SUMIDERO DE REJILLA
	S1 SUMIDERO DE TRANSVERSAL EXISTENTE
	CONEXION SUMIDEROS
	IDENTIFICACION DE POZOS DE ALCANTARILLADO
	RED COMBINADA EXISTENTE
	RED AGUAS NEGRAS EXISTENTE
	RED AGUAS LLUVIAS EXISTENTE
	POZO COLMATADO A ELIMINAR
	POZO EXISTENTE A ELIMINAR
	POZO INICIAL
	CAMARA DE CAIDA
	CABEZAL DE DESCARGA
	COTA BASANTE TUBERIA EXISTENTE
	COTA CLAVE TUBERIA EXISTENTE

CONVENCIONES MATERIAL TUBERIAS	
1 GRES (G)	4 FLEXIBLE O LISA (L)
2 CONCRETO SIMPLE (CS)	5 MAMPUESTERIA (M)
3 CONCRETO REFORZADO (CR)	

CONVENCIONES	
	AREA DE DRENAJE
	SENTIDO DE DRENAJE

	INTERVENOR: ESTUDIOS TECNICOS Y CONSTRUCCIONES LTDA	LOCALIZACION: 	PUNTO DE AMARRAR: MOMPOS 1: NORTE: 961.931.844 ESTE: 1.513.858.232 COTA: 19,554 msnm MOMPOS 2: NORTE: 961.196.014 ESTE: 1.513.861.803 COTA: 19,705 msnm	MODIFICACIONES <table border="1"> <thead> <tr> <th>FECHA</th> <th>MODIFICACION</th> <th>NOMBRE ING. RESPONSABLE</th> <th>FIRMA</th> </tr> </thead> <tbody> <tr> <td>01-11-10</td> <td>REV 0.</td> <td>ING. AED SOLEMAN</td> <td></td> </tr> <tr> <td>01-12-10</td> <td>REV 1.</td> <td>ING. AED SOLEMAN</td> <td></td> </tr> </tbody> </table>	FECHA	MODIFICACION	NOMBRE ING. RESPONSABLE	FIRMA	01-11-10	REV 0.	ING. AED SOLEMAN		01-12-10	REV 1.	ING. AED SOLEMAN		OBJETO: ELABORACION Y ENTREGA DE ESTUDIOS Y DISEÑOS PARA PROYECTOS DE ACUEDUCTO, SANEAMIENTO BASICO Y PREVENCIÓN Y ATENCIÓN DE EMERGENCIAS EN EL MARCO DE LOS PLANES DEPARTAMENTALES DE AGUA EN EL DEPARTAMENTO BOLIVAR	MUNICIPIO DE MOMPOS DEPARTAMENTO DE BOLIVAR REPUBLICA DE COLOMBIA	PROYECTO N° : 973 FECHA: 01 DICIEMBRE 2010 PLANO No. 12/14
	FECHA	MODIFICACION	NOMBRE ING. RESPONSABLE	FIRMA															
01-11-10	REV 0.	ING. AED SOLEMAN																	
01-12-10	REV 1.	ING. AED SOLEMAN																	
CONTRATO: No. 266-2009 DIRECTOR: ING. SERGIO MOGOLLÓN Mot.: 679 SS ESPECIALISTA: ING. AED SOLEMAN Mot.: 2265-BLV	CONTRATO: No. 266-2009	SIN ESCALA	CATASTRO ALCANTARILLADO	CONTIENE: SISTEMA DE ALCANTARILLADO SANITARIO ÁREAS AGUAS RESIDUALES	ESCALA: 1:1000 NOMBRE DEL ARCHIVO: 973-BL04CTALRR010.dwg														