


CONVENCIONES GENERALES	
	QUEBRADA O RIO
	CURVA DE NIVEL
	CERCA
	CONSTRUCCION/PARAMENTO

CONVENCIONES ALCANTARILLADO	
	CAJA DE INSPECCION EXISTENTE
	SUMIDERO LATERAL EXISTENTE
	SUMIDERO EXISTENTE
	CONEXION SUMIDEROS
	SUMIDERO DE REJILLA EXISTENTE
	SUMIDERO EXISTENTE A RETIRAR
	NUMERO DE POZO PROYECTADO
	RED AGUAS RESIDUALES PROYECTADA
	LINEA DE IMPULSION PROYECTADA
	POZO COLMATADO
	POZO COLMATADO A ELIMINAR
	POZO EXISTENTE A ELIMINAR
	POZO EXISTENTE
	POZO INICIAL
	POZO PROYECTADO
	CAMARA DE CAIDA
	CABEZAL DE DESCARGA
	COTA BASANTE
	COTA CLAVE TUBERIA
	AREA DE DRENAJE
	SENTIDO DE DRENAJE
CONVENCIONES MATERIAL TUBERIAS	
1. POLICLORURO DE VINILO (PVC)	

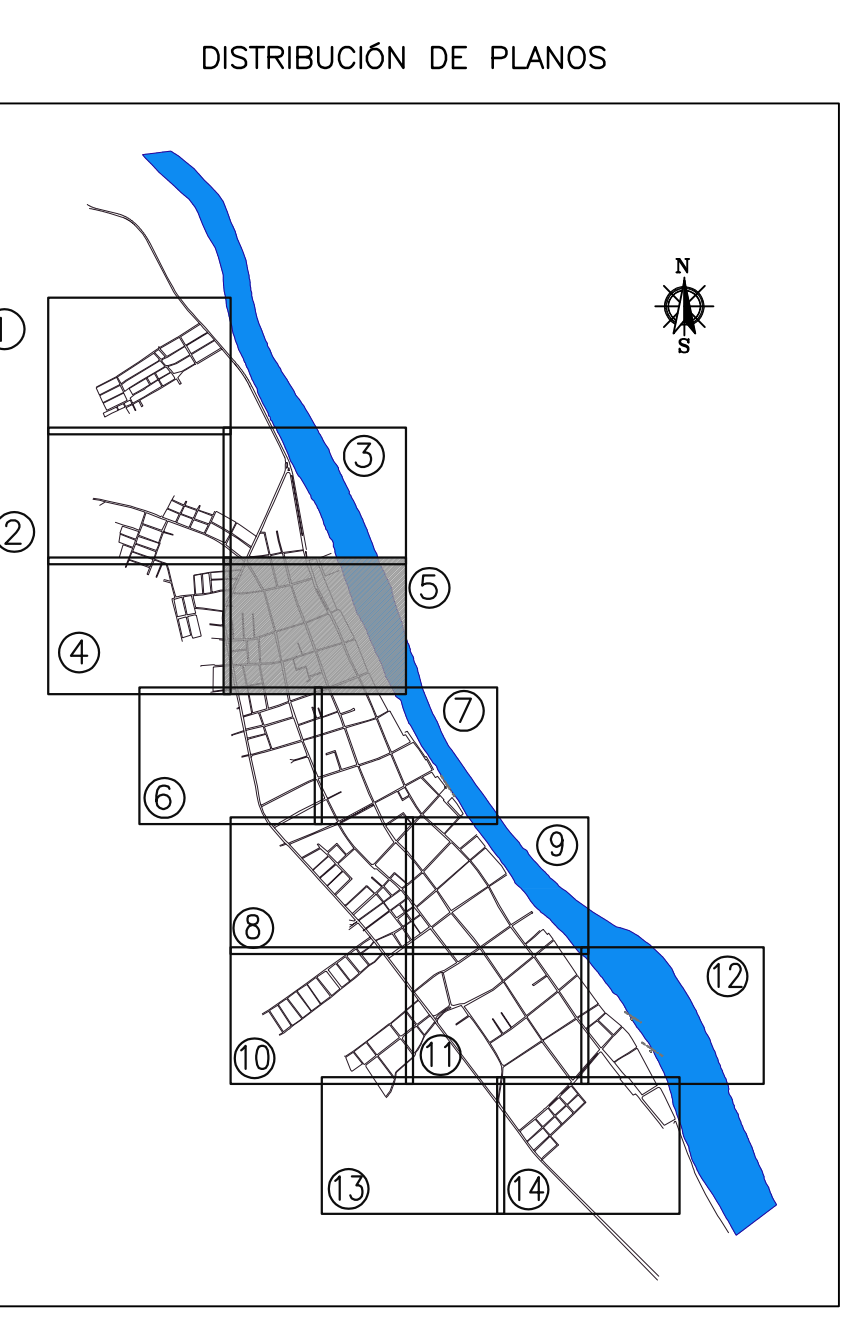

**Acción Social**  
ACCIÓN SOCIAL FONDO DE INVERSIÓN PARA LA PAZ-FIP

**ConCol**  
CONSULTORIA  
CONTRATO. No. 266-2009  
DIRECTOR: SERGIO MOGOLLÓN  
ESPECIALISTA: ING. VIVIAN CORREA

INTERVENIOR:  
**ESTUDIOS TÉCNICOS Y CONSTRUCCIONES LTDA**  
CONTRATO. No. 266-2009

LOCALIZACIÓN:  
SIN ESCALA

PUNTO DE AMARRE  
MOMPOS 1:  
NORTE: 961.931.644  
ESTE: 1.513.856.232  
COTA: 19,554 msnm  
MOMPOS 2:  
NORTE: 961.196.014  
ESTE: 1.513.861.803  
COTA: 19,705 msnm

FECHA	MODIFICACION	NOMBRE ING. RESPONSABLE	FIRMA
01-11-10	REV 0.	ING. YVIAN CORREA	
04-01-11	REV 1.	ING. YVIAN CORREA	
15-03-11	REV 2.	ING. YVIAN CORREA	

OBJETO:  
ELABORACION Y ENTREGA DE ESTUDIOS Y DISEÑOS PARA PROYECTOS DE ACUEDUCTO, SANEAMIENTO BASICO Y PREVENCIÓN Y ATENCIÓN DE EMERGENCIAS EN EL MARCO DE LOS PLANES DEPARTAMENTALES DE AGUA EN EL DEPARTAMENTO DE BOLIVAR

MUNICIPIO DE MOMPOS  
DEPARTAMENTO DE BOLIVAR  
REPUBLICA DE COLOMBIA  
CONTIENE:  
**SISTEMA DE ALCANTARILLADO SANITARIO**  
ÁREAS AFERENTES  
ESCALA: 1:1000  
NOMBRE DEL ARCHIVO: 973\_BI04HDARR021.dwg

PROYECTO N° : 973  
FECHA: 15-03-11  
PLANO No. **23/56**