
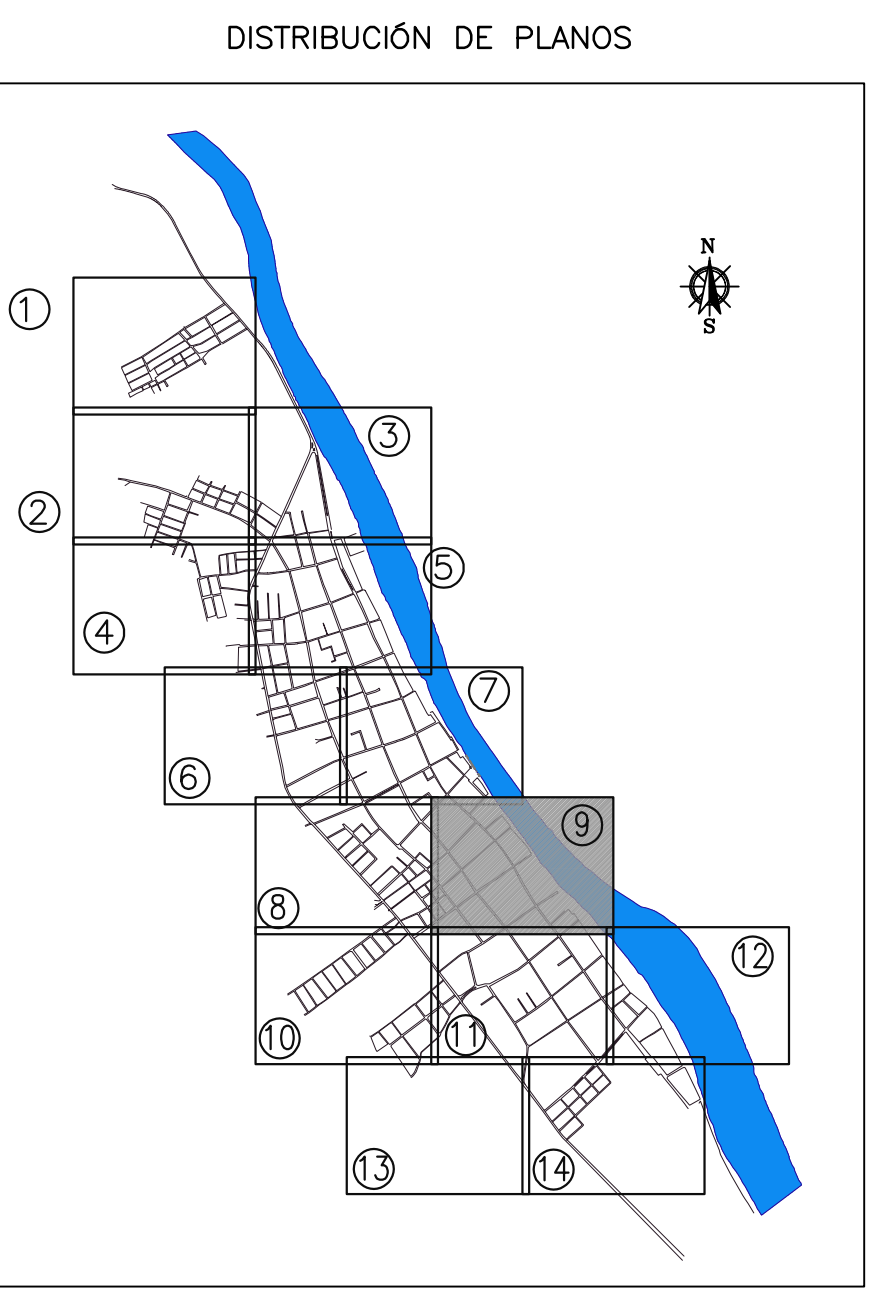


CONVENCIONES GENERALES	
	QUERRADA O RIO
	VIA CURVA DE NIVEL
	CERCA
	CONSTRUCCION/PARAMENTO

CONVENCIONES ALCANTARILLADO	
	CAJA DE INSPECCION EXISTENTE
	SUMIDERO EXISTENTE
	CONEXION SUMIDEROS
	SUMIDERO DE REJILLA EXISTENTE
	SUMIDERO EXISTENTE A RETIRAR
	NUMERO DE POZO PROYECTADO
	RED AGUAS RESIDUALES PROYECTADA
	LINEA DE IMPULSION PROYECTADA
	POZO COLMATADO
	POZO COLMATADO A ELIMINAR
	POZO EXISTENTE A ELIMINAR
	POZO EXISTENTE
	POZO INICIAL
	POZO PROYECTADO
	CAMARA DE CAIDA
	CABEZAL DE DESCARGA
	COTA BASANTE
	COTA CLAVE TUBERIA
	AREA DE DRENAJE
	SENTIDO DE DRENAJE
CONVENCIONES MATERIAL TUBERIAS	
1. POLICLORURO DE VINILO (PVC)	

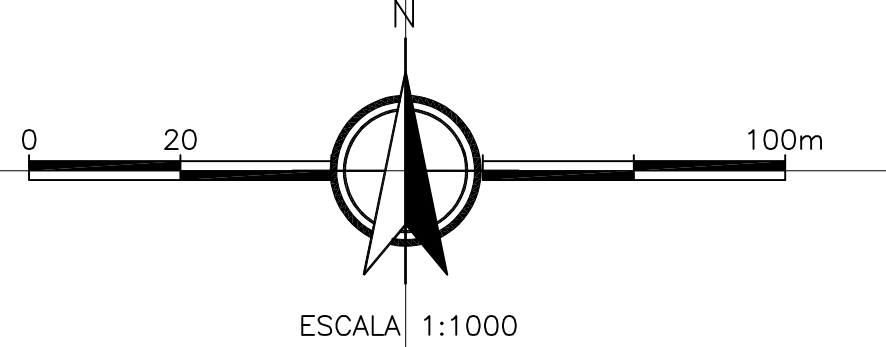

Acción Social
 ACCION SOCIAL FONDO DE INVERSION PARA LA PAZ-FIP

ConCol
 CONSULTORIA
 CONTRATO: No. 266-2009
 DIRECTOR: SERGIO MOGOLLÓN
 ESPECIALISTA: ING. VIVIAN CORREA
 Tel.: 25202-546520 CND

INTERVENIOR:

 ESTUDIOS TECNICOS Y CONSTRUCCIONES LTDA
 CONTRATO: No. 266-2009

LOCALIZACIÓN:

 SIN ESCALA

PUNTO DE AMARRE		MODIFICACIONES	
FECHA	MODIFICACION	NOMBRE ING. RESPONSABLE	FIRMA
01-11-10	REV 0.	ING. VIVIAN CORREA	
04-01-11	REV 1.	ING. VIVIAN CORREA	
15-03-11	REV 2.	ING. VIVIAN CORREA	

OBJETO:
 ELABORACION Y ENTREGA DE ESTUDIOS Y DISEÑOS PARA PROYECTOS DE ACUEDUCTO, SANEAMIENTO BASICO Y PREVENCIÓN Y ATENCIÓN DE EMERGENCIAS EN EL MARCO DE LOS PLANES DEPARTAMENTALES DE AGUA EN EL DEPARTAMENTO DE BOLIVAR

DISEÑO ALCANTARILLADO

MUNICIPIO DE MOMPOS
 DEPARTAMENTO DE BOLIVAR
 REPUBLICA DE COLOMBIA

CONTIENE:
**SISTEMA DE ALCANTARILLADO SANITARIO
 AREAS AFERENTES**

ESCALA: 1:1000
 NOMBRE DEL ARCHIVO: 973_BI04DARR025.dwg

PROYECTO N° : 973
 FECHA: 15-03-11
 PLANO No. **27/56**