


CONVENCIONES GENERALES	
	QUEBRADA O RIO
	CURVA DE NIVEL
	CERCA
	CONSTRUCCION/PARAMENTO

CONVENCIONES ALCANTARILLADO	
	CAJA DE INSPECCION EXISTENTE
	SUMIDERO LATERAL EXISTENTE
	SUMIDERO EXISTENTE
	CONEXION SUMIDEROS
	SUMIDERO DE REJILLA EXISTENTE
	SUMIDERO EXISTENTE A RETIRAR
	NUMERO DE POZO PROYECTADO
	RED AGUAS RESIDUALES PROYECTADA
	LINEA DE IMPULSION PROYECTADA
	POZO COLMATADO
	POZO EXISTENTE A ELIMINAR
	POZO EXISTENTE
	POZO INICIAL
	POZO PROYECTADO
	CAMARA DE CAIDA
	CAMARA DE DESCARGA
	COTA BASANTE
	COTA CLAVE TUBERIA
	AREA DE DRENAJE
	SENTIDO DE DRENAJE

CONVENCIONES MATERIAL TUBERIAS
 1. POLICLORURO DE VINILO (PVC)

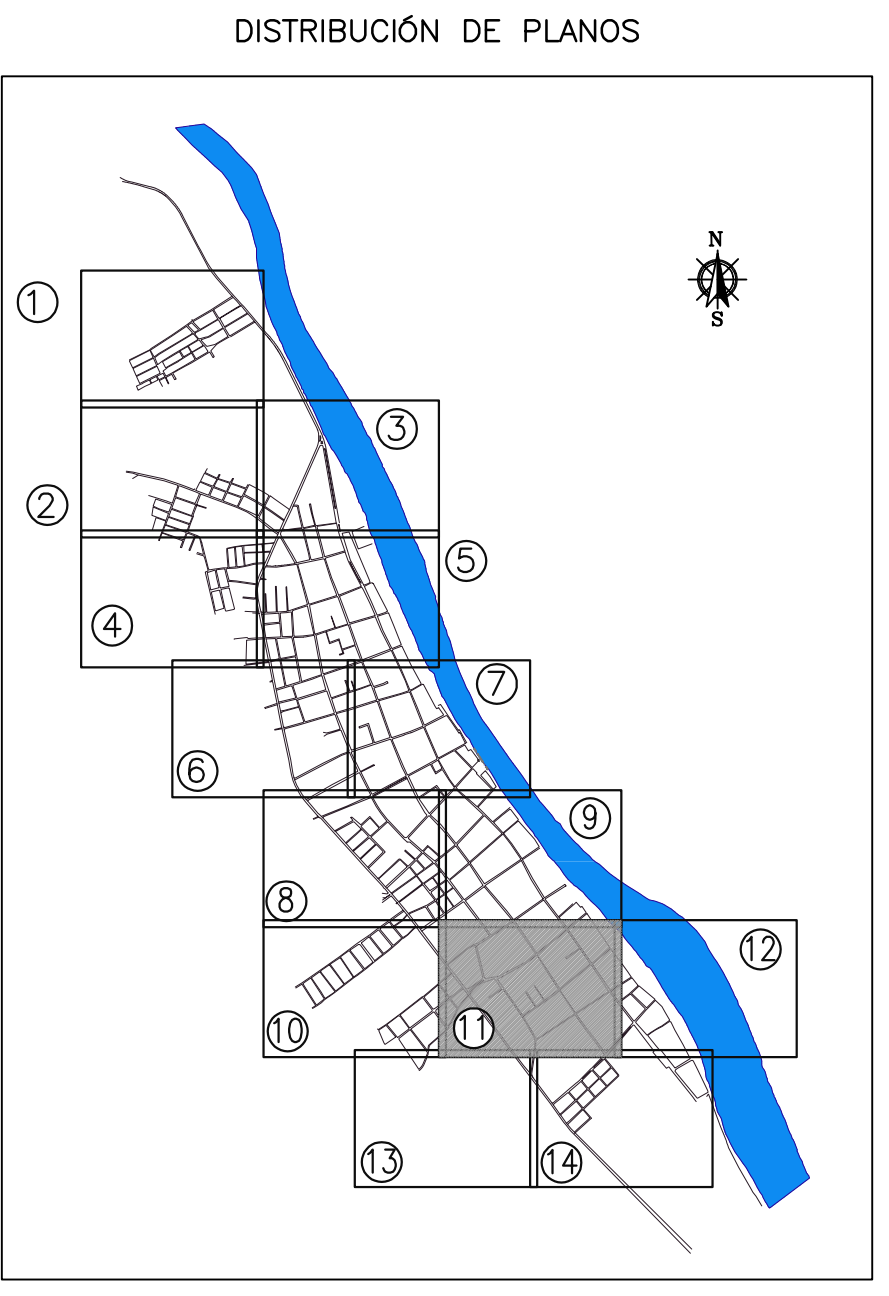

<p>ACCIÓN SOCIAL FONDO DE INVERSIÓN PARA LA PAZ-FIP CONSULTORIA CONTRATO No. 266-2009 DIRECTOR: SERGIO MOGOLLÓN ESPECIALISTA: ING. VIVIAN CORREA</p>	<p>INTERVENIOR: INTERVENIENTORIA CONTRATO No. 266-2009</p>	<p>LOCALIZACIÓN: </p>	<p>PUNTO DE AMARRE MOMPOS 1: NORTE: 961.931.844 ESTE: 1.513.858.232 COTA: 19,554 msnm MOMPOS 2: NORTE: 961.196.014 ESTE: 1.513.861.803 COTA: 19,705 msnm</p>	<p>MODIFICACIONES</p> <table border="1"> <thead> <tr> <th>FECHA</th> <th>MODIFICACION</th> <th>NOMBRE ING. RESPONSABLE</th> <th>FIRMA</th> </tr> </thead> <tbody> <tr> <td>01-11-10</td> <td>REV 0.</td> <td>ING. VIVIAN CORREA</td> <td></td> </tr> <tr> <td>04-01-11</td> <td>REV 1.</td> <td>ING. VIVIAN CORREA</td> <td></td> </tr> <tr> <td>15-03-11</td> <td>REV 2.</td> <td>ING. VIVIAN CORREA</td> <td></td> </tr> </tbody> </table>	FECHA	MODIFICACION	NOMBRE ING. RESPONSABLE	FIRMA	01-11-10	REV 0.	ING. VIVIAN CORREA		04-01-11	REV 1.	ING. VIVIAN CORREA		15-03-11	REV 2.	ING. VIVIAN CORREA		<p>OBJETO: ELABORACION Y ENTREGA DE ESTUDIOS Y DISEÑOS PARA PROYECTOS DE ACUEDUCTO, SANEAMIENTO BASICO Y PREVENCIÓN Y ATENCIÓN DE EMERGENCIAS EN EL MARCO DE LOS PLANES DEPARTAMENTALES DE AGUA EN EL DEPARTAMENTO DE BOLÍVAR</p>	<p>MUNICIPIO DE MOMPOS DEPARTAMENTO DE BOLÍVAR REPUBLICA DE COLOMBIA</p>	<p>PROYECTO N° : 973</p>
				FECHA	MODIFICACION	NOMBRE ING. RESPONSABLE	FIRMA																
01-11-10	REV 0.	ING. VIVIAN CORREA																					
04-01-11	REV 1.	ING. VIVIAN CORREA																					
15-03-11	REV 2.	ING. VIVIAN CORREA																					
<p>CONTIENE: SISTEMA DE ALCANTARILLADO SANITARIO AREAS AFERENTES</p>	<p>FECHA: 15-03-11</p>																						
<p>DISEÑO ALCANTARILLADO</p>						<p>ESCALA: 1:1000</p>	<p>PLANO No. 27/56</p>																