


CONVENCIONES GENERALES	
	QUEBRADA O RIO
	VIA
	CURVA DE NIVEL
	CERCA
	CONSTRUCCION/PARAMENTO

CONVENCIONES ALCANTARILLADO	
	CAJA DE INSPECCION
	SUMIDERO LATERAL EXISTENTE
	SUMIDERO EXISTENTE
	CONEXION SUMIDEROS
	SUMIDERO DE REJILLA EXISTENTE
	SUMIDERO EXISTENTE A RETIRAR
	NUMERO DE POZO PROYECTADO
	RED AGUAS RESIDUALES PROYECTADA
	LINEA DE IMPULSION PROYECTADA
	POZO COLMATADO
	POZO COLMATADO A ELIMINAR
	POZO EXISTENTE
	POZO INICIAL
	POZO PROYECTADO
	CAMARA DE CAIDA
	CABEZAL DE DESCARGA
	COTA BASANTE
	COTA CLAVE TUBERIA
	AREA DE DRENAJE
	SENTIDO DE DRENAJE

CONVENCIONES MATERIAL TUBERIAS	
1.	POULCLORURO DE VINILO (PVC)

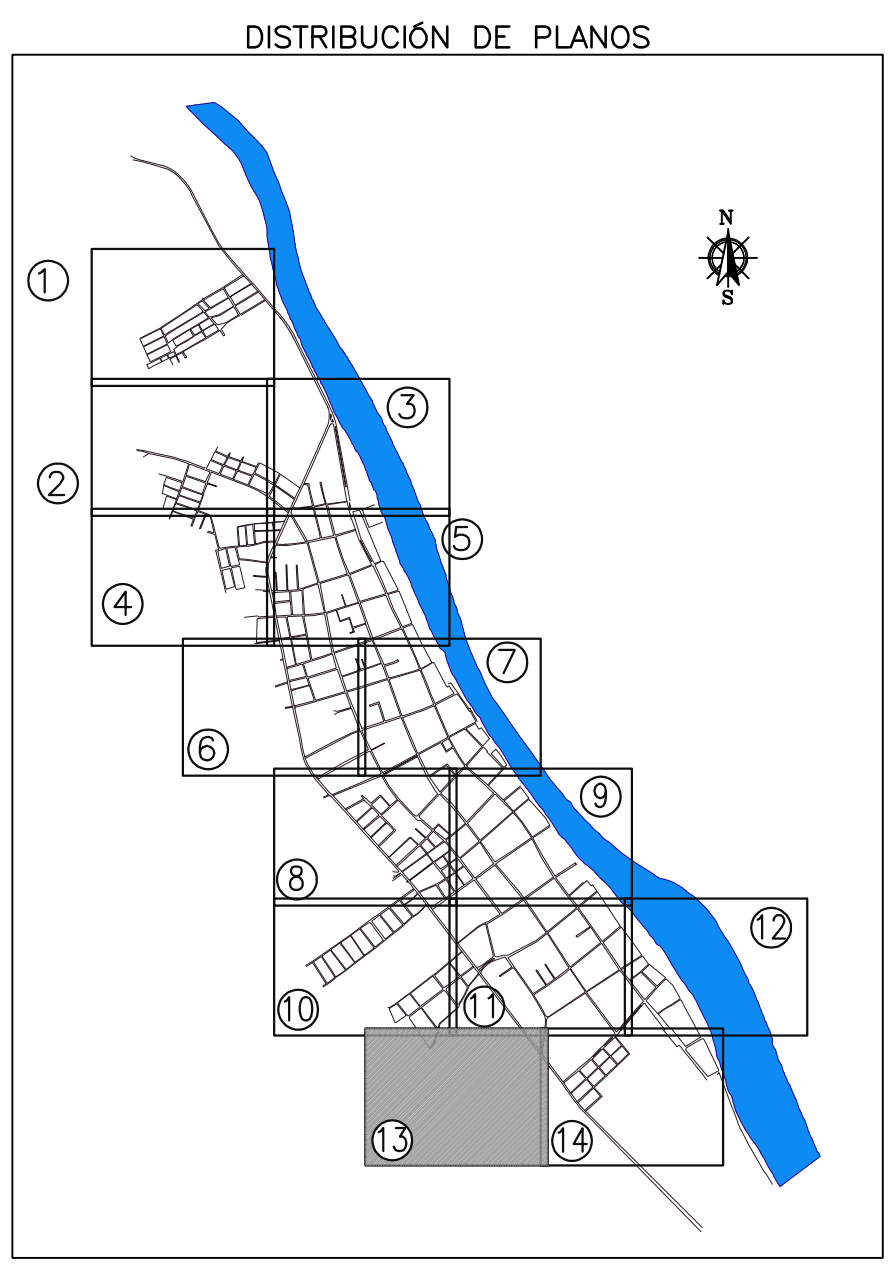

	INTERVENOR: 	LOCALIZACION: 	PUNTO DE AMARRE: MOMPOS 1: NORTE: 961.931,844 ESTE: 1.513.856,232 COTA: 19,554 msnm MOMPOS 2: NORTE: 961.196,014 ESTE: 1.513.861,803 COTA: 19,705 msnm	MODIFICACIONES: <table border="1"> <thead> <tr> <th>FECHA</th> <th>MODIFICACION</th> <th>NOMBRE ING. RESPONSABLE</th> <th>FIRMA</th> </tr> </thead> <tbody> <tr> <td>01-11-10</td> <td>REV 0.</td> <td>ING. YIVAN CORREA</td> <td></td> </tr> <tr> <td>04-11-11</td> <td>REV 1.</td> <td>ING. YIVAN CORREA</td> <td></td> </tr> <tr> <td>15-03-11</td> <td>REV 2.</td> <td>ING. YIVAN CORREA</td> <td></td> </tr> </tbody> </table>	FECHA	MODIFICACION	NOMBRE ING. RESPONSABLE	FIRMA	01-11-10	REV 0.	ING. YIVAN CORREA		04-11-11	REV 1.	ING. YIVAN CORREA		15-03-11	REV 2.	ING. YIVAN CORREA		OBJETO: ELABORACION Y ENTREGA DE ESTUDIOS Y DISEÑOS PARA PROYECTOS DE ACUEDUCTO, SANEAMIENTO BASICO Y PREVENCION Y ATENCION DE EMERGENCIAS EN EL MARCO DE LOS PLANES DEPARTAMENTALES DE AGUA EN EL DEPARTAMENTO DE BOLIVAR	<b>MUNICIPIO DE MOMPOS</b> <b>DEPARTAMENTO DE BOLIVAR</b> <b>REPUBLICA DE COLOMBIA</b>	PROYECTO N° : 973 FECHA: 15-03-11 PLANO No.
	FECHA	MODIFICACION	NOMBRE ING. RESPONSABLE	FIRMA																			
01-11-10	REV 0.	ING. YIVAN CORREA																					
04-11-11	REV 1.	ING. YIVAN CORREA																					
15-03-11	REV 2.	ING. YIVAN CORREA																					
DIRECTOR: SERGIO MOGOLLÓN 670 SS ESPECIALISTA: ING. YIVAN CORREA Mol.: 25202-546520 CND	CONTRATO: No. 266-2009 INTERVENIENTORIA CONTRATO: No. 266-2009 ESTUDIOS TECNICOS Y CONSTRUCCIONES LTDA	SIN ESCALA	ESCALA: 1:1000 NOMBRE DEL ARCHIVO: 973_BI04DARR029.dwg	<b>31/56</b>																			