
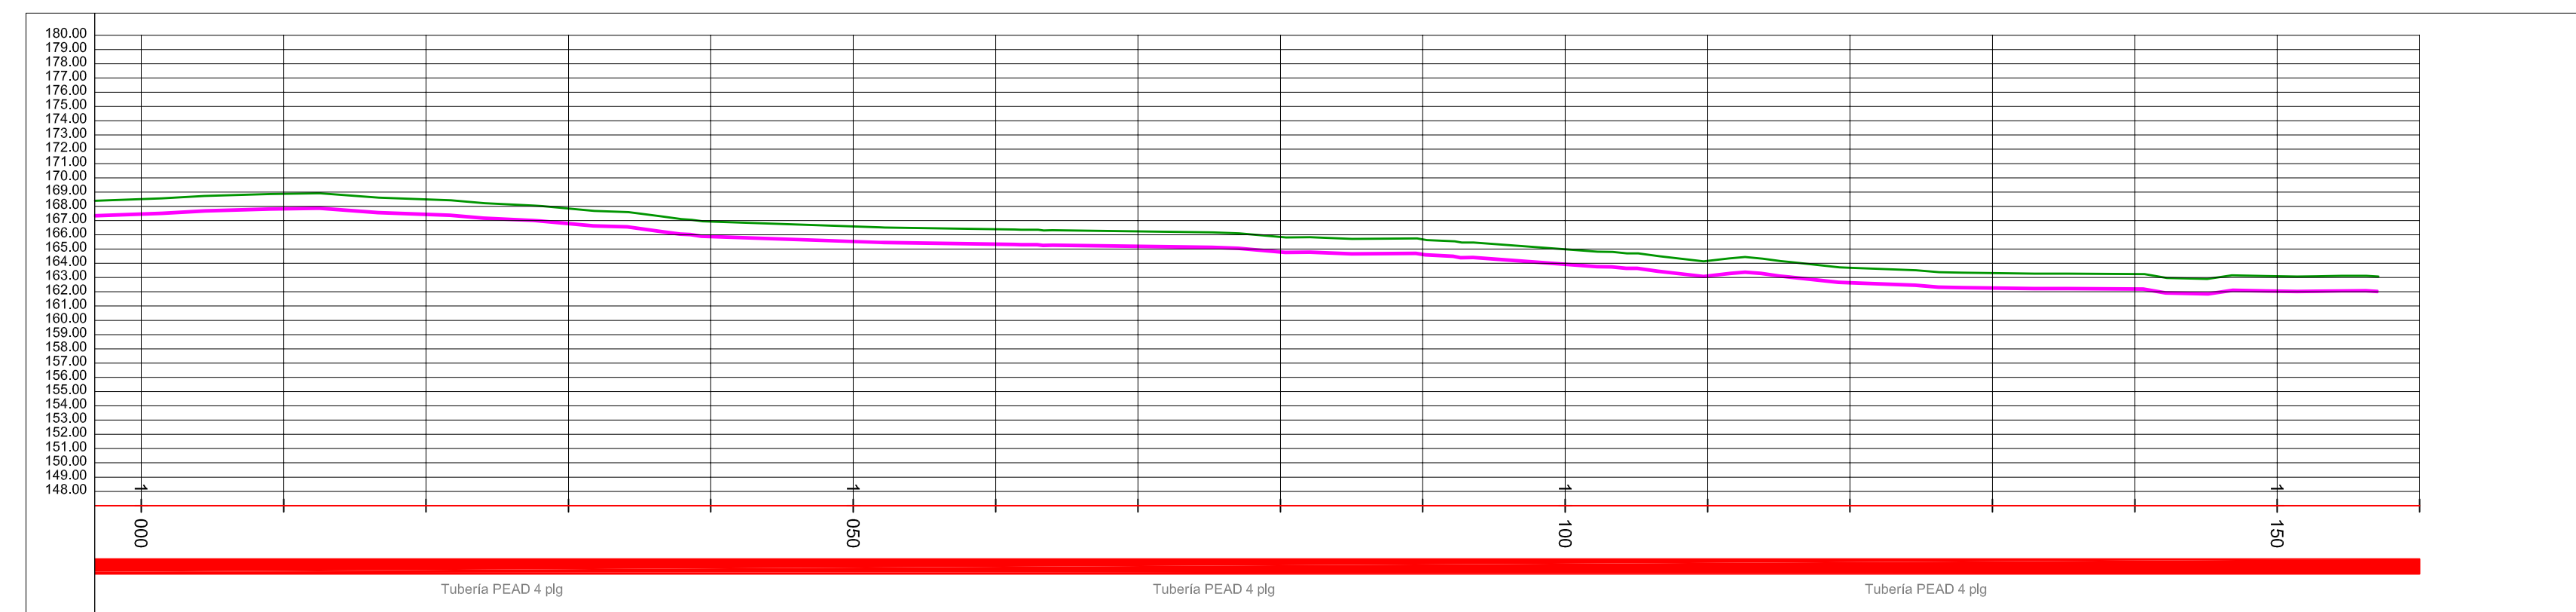
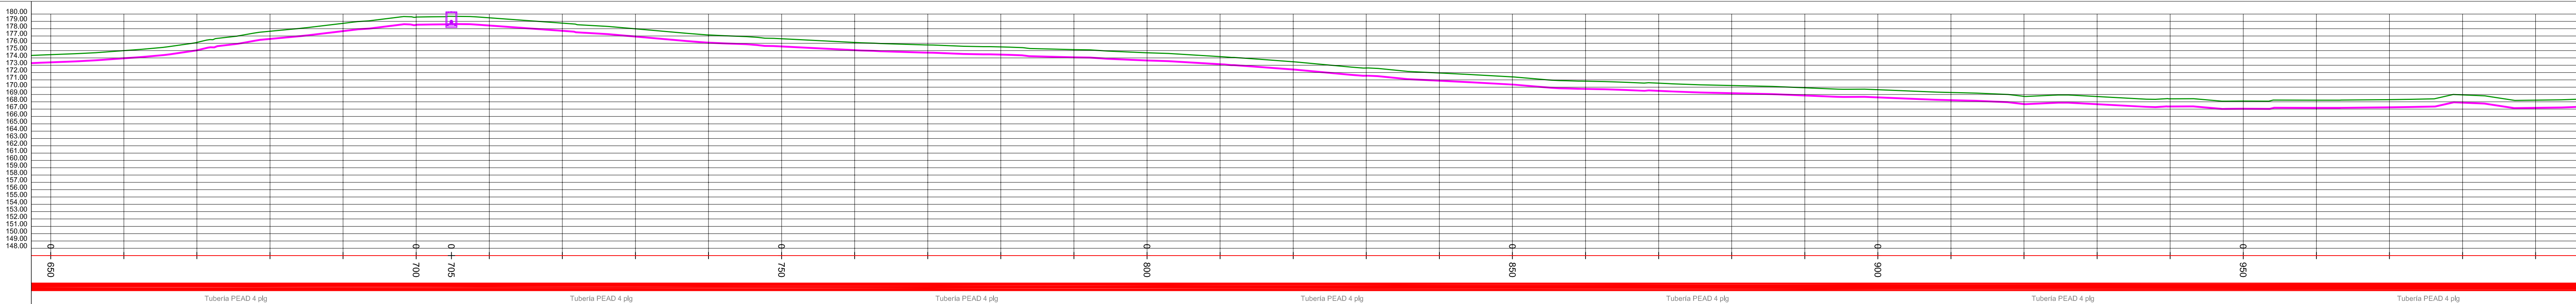
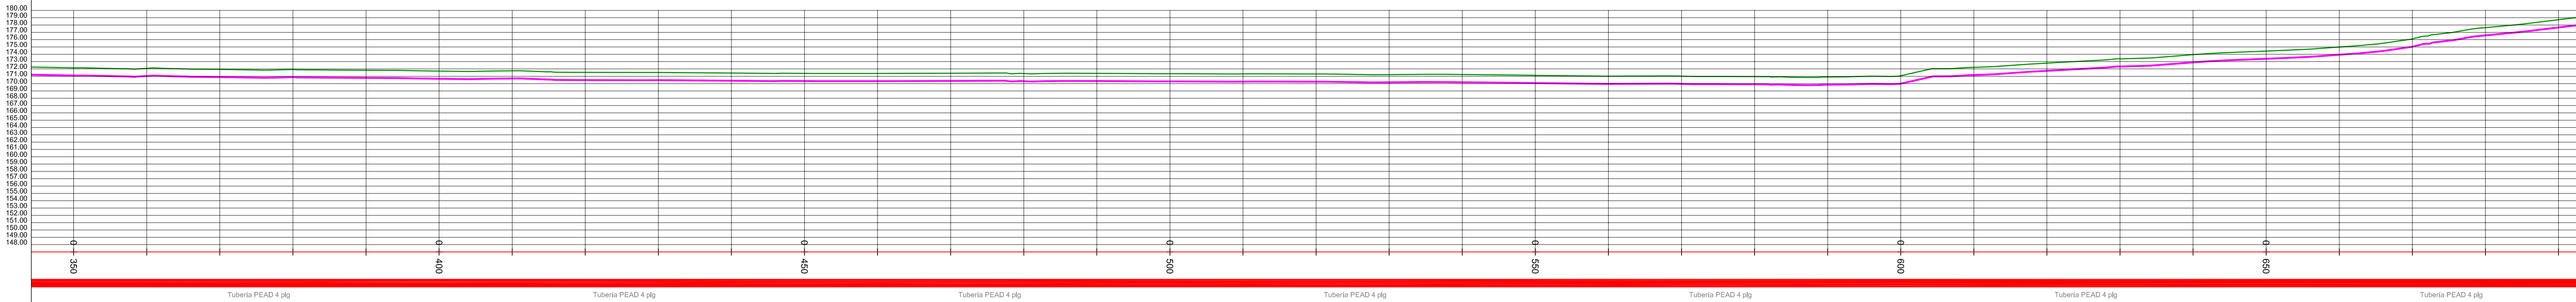


ALINEAMIENTO 1

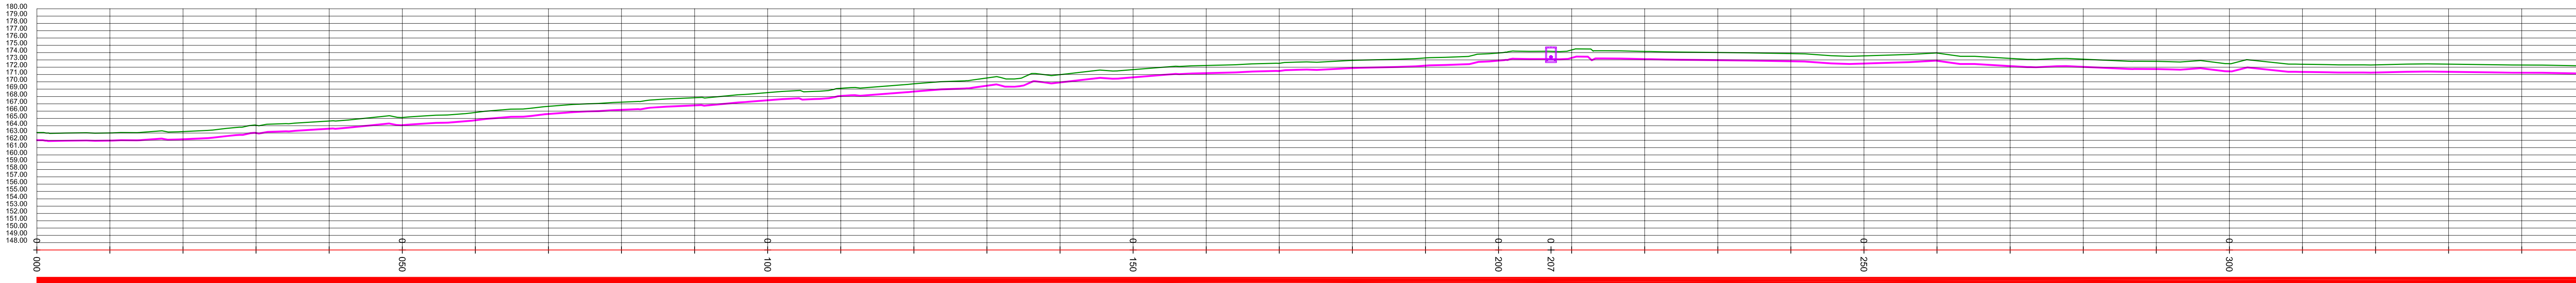

EMPRESA:

PROYECTO:
SUMINISTRO E INSTALACION DE REDES DE DISTRIBUCION EN PEAD PARA BARRIOS DE LA ZONA NORTE EN EL MUNICIPIO DE COROZAL

CONTENIDO:
 Perfiles alineamiento 1 del Proyecto Suministro e Instalación de redes de distribución en PEAD para barrios de la Zona norte en el municipio corozal

CÓDIGO PROYECTO:
 CAC-485-09-12

PLANO No:
 CAC-485-09-12_Perfiles_Rev 1

ESCALA: 1400 FECHA: Octubre 2014

PLANO:
7 DE 11

APROBÓ:
 Miguel Hernandez C.
 M.P.: 22202-124455 COR
 FIRMA:

REVISÓ:
 Javier Tamara
 M.P.: 0820208548SATL
 FIRMA:

DISEÑO:
 Victor Perez M.
 M.P.: 2220218157SCOR
 FIRMA:

TOPOGRAFIA:
 William Zamora C.

DIBUJO:
 Victor Perez M.

ARCHIVO:
 CAC-485-09-12_ACU ZONA NORTE COROZAL_V02.DWG

NOTAS:
 > Cualquier cambio o modificación debe ser consultada y aprobada por el Diseñador Y/O la Interventoría.
 > Cualquier duda consultar las especificaciones técnicas del proyecto.

CONVENIONES
 - Tubería 3" PEAD Proyectada
 - Tubería 4" PEAD Proyectada
 - Tubería 6" PVC Existente
 - Tubería 8" PEAD Existente
 - Tubería 3" PVC Existente

MODIFICACION:

| Nº | FECHA | POR | MODIFICACION: |
|----|------------|------|---------------------------|
| 1 | 25/08/2012 | LJTL | Archivo de creación |
| 2 | 17/10/2014 | VAPM | Archivo para Construcción |
| 3 | | | |
| 4 | | | |
| 5 | | | |
| 6 | | | |
| 7 | | | |
| 8 | | | |

AGUAS DE LA SABANA S.A. E.S.P. SE RESERVA LOS DERECHOS DE AUTOR DE ESTOS DISEÑOS Y SUS PLANOS. SE PROHIBE SU REPRODUCCION TOTAL O PARCIAL SIN AUTORIZACION.
Código: FR - 368 Revisión: 01