
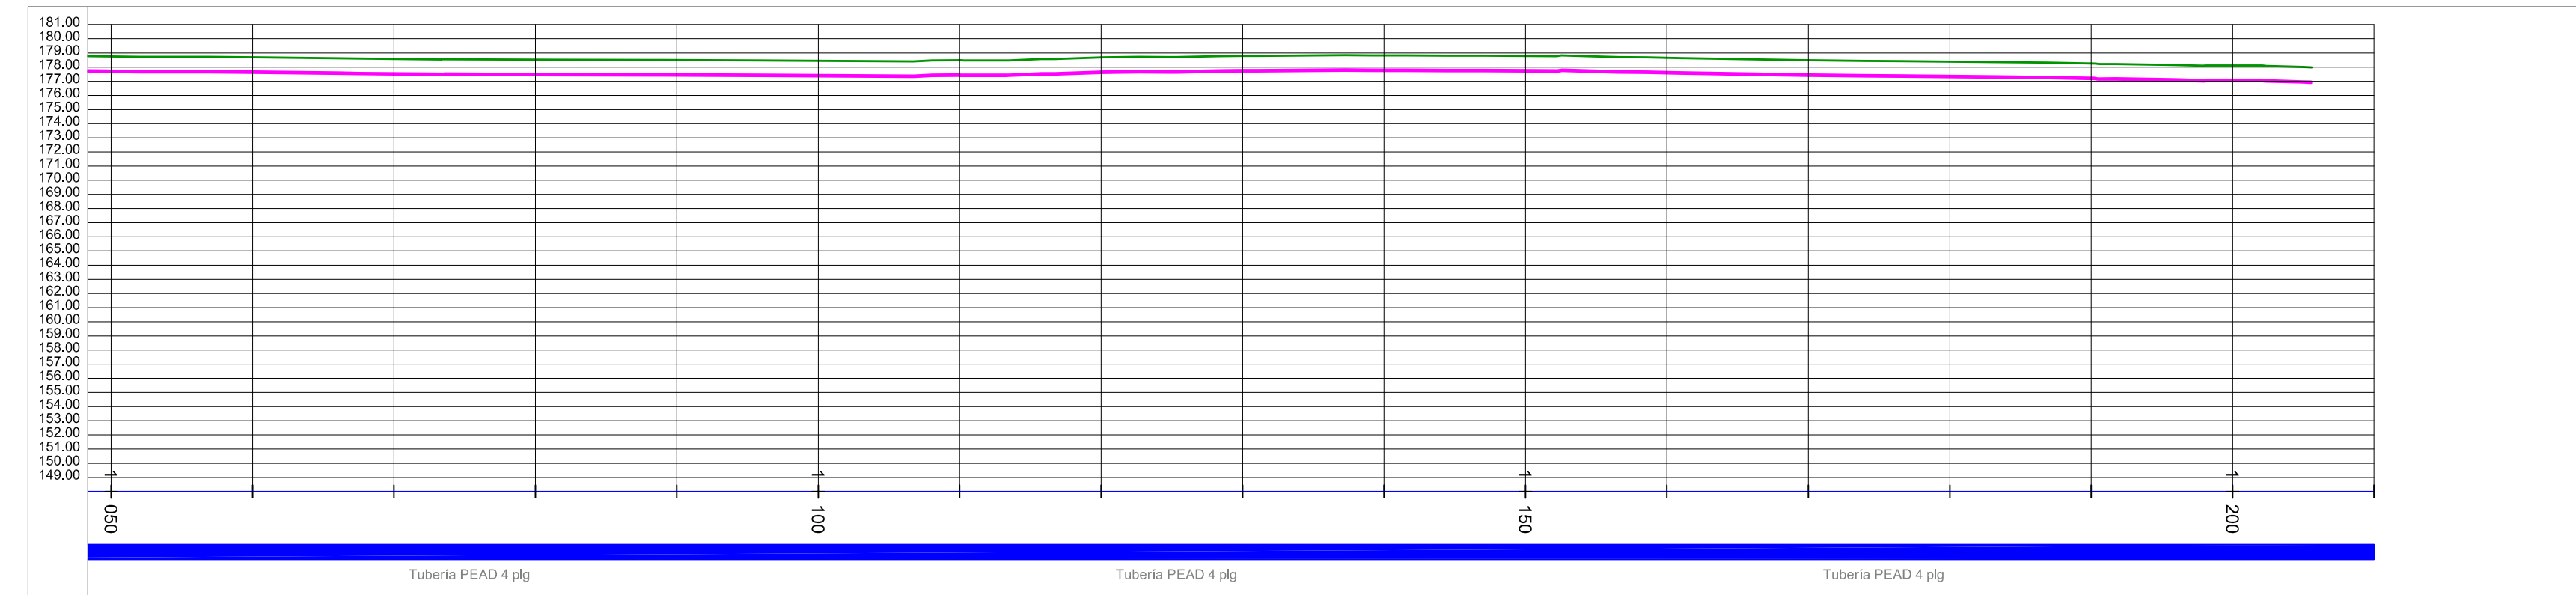
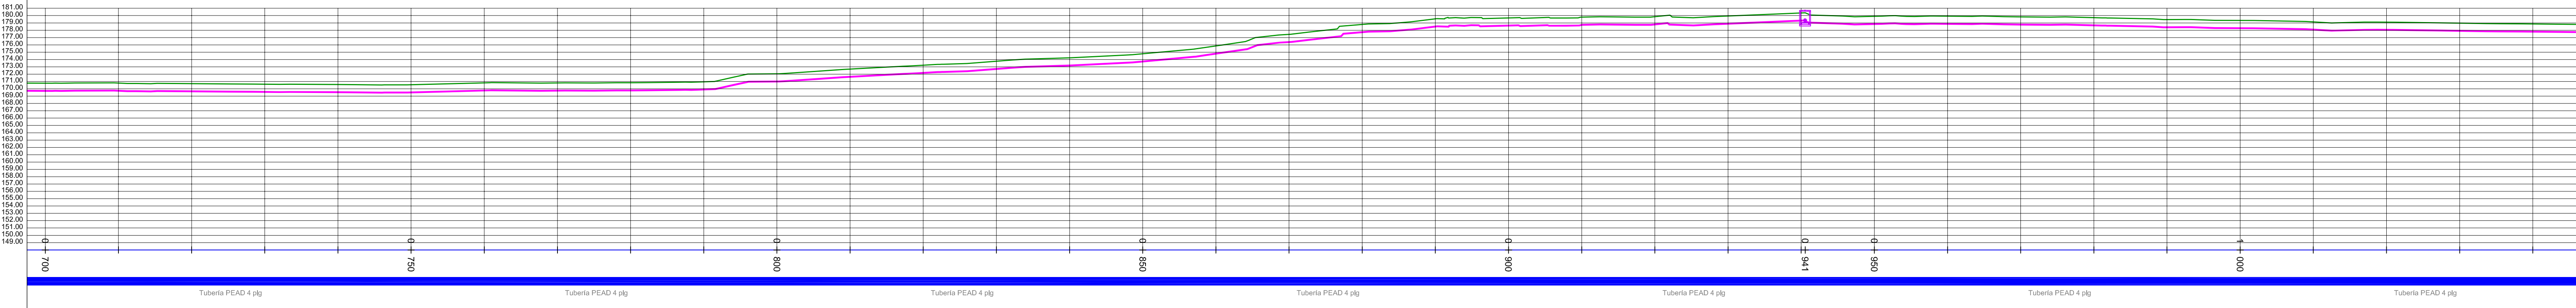
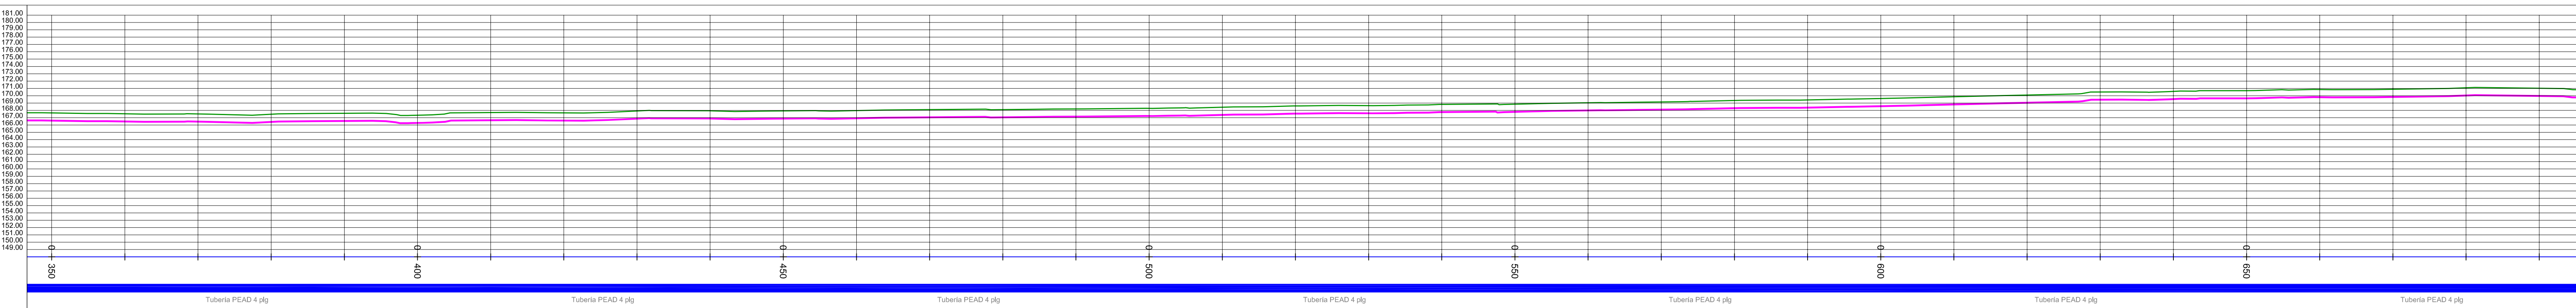


# ALINEAMIENTO 2

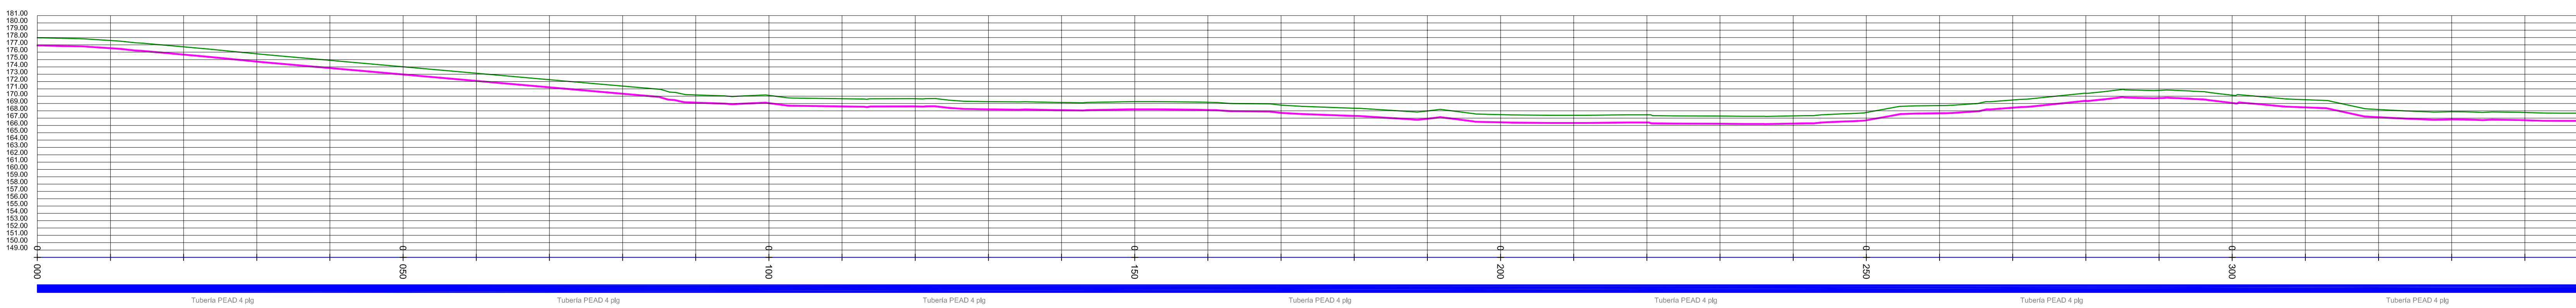

EMPRESA:

PROYECTO:  
**SUMINISTRO E INSTALACION DE REDES DE DISTRIBUCION EN PEAD PARA BARRIOS DE LA ZONA NORTE EN EL MUNICIPIO DE COROZAL**

CONTENIDO:  
Perfiles alineamiento 2 del Proyecto Suministro e Instalación de redes de distribución en PEAD para barrios de la Zona norte en el municipio corozal

CÓDIGO PROYECTO:  
CAC-485-09-12

PLANO No:  
CAC-485-09-12\_Perfiles\_Rev 1

ESCALA: 1400      FECHA: Octubre 2014

PLANO:  
**8** DE **11**

APROBADO:  
Miguel Hernandez C.  
M.P.: 22202-124455 COR  
FIRMA:

REVISADO:  
Javier Tamara  
M.P.: 08202085485ATL  
FIRMA:

DISEÑO:  
Victor Perez M.  
M.P.: 22202181575COR  
FIRMA:

TOPOGRAFIA:  
William Zamora C.

DIBUJO:  
Victor Perez M.

ARCHIVO:  
CAC-485-09-12\_ACU ZONA NORTE COROZAL\_V02.DWG

NOTAS:  

- Cualquier cambio o modificación deber ser consultada y aprobada por el Diseñador Y/O la Interventoría.
- Cualquier duda consultar las especificaciones técnicas del proyecto.

CONVENIONES:  

- Tubería 3" PEAD Proyectada
- Tubería 4" PEAD Proyectada
- Tubería 6" PVC Existente
- Tubería 8" PEAD Existente
- Tubería 3" PVC Existente

Nº	FECHA	POR	MODIFICACION:
1	25/08/2012	LJTL	Archivo de creación
2	17/10/2014	VAPM	Archivo para Construcción
3			
4			
5			
6			
7			
8			

AGUAS DE LA SABANA S.A. E.S.P. SE RESERVA LOS DERECHOS DE AUTOR DE ESTOS DISEÑOS Y SUS PLANOS. SE PROHIBE SU REPRODUCCION TOTAL O PARCIAL SIN AUTORIZACION.  
**Código: FR - 368    Revisión: 01**