




REPÚBLICA DE COLOMBIA

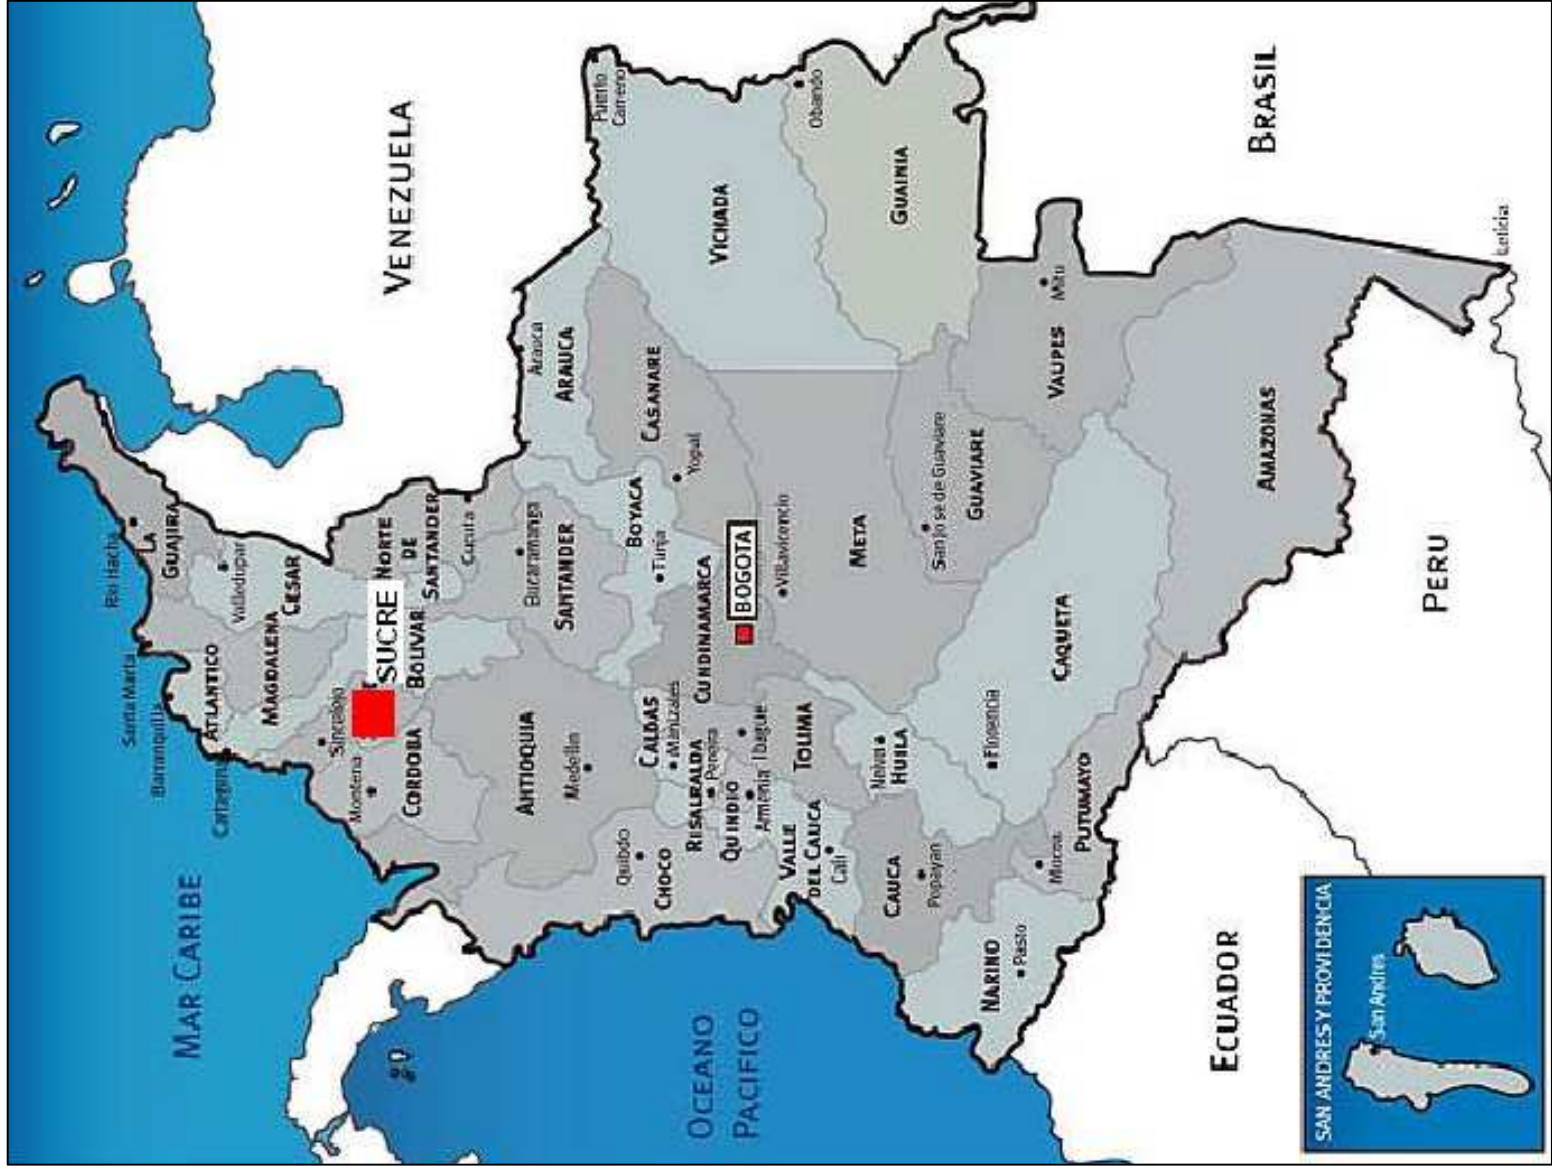


DEPARTAMENTO DE SUCRE

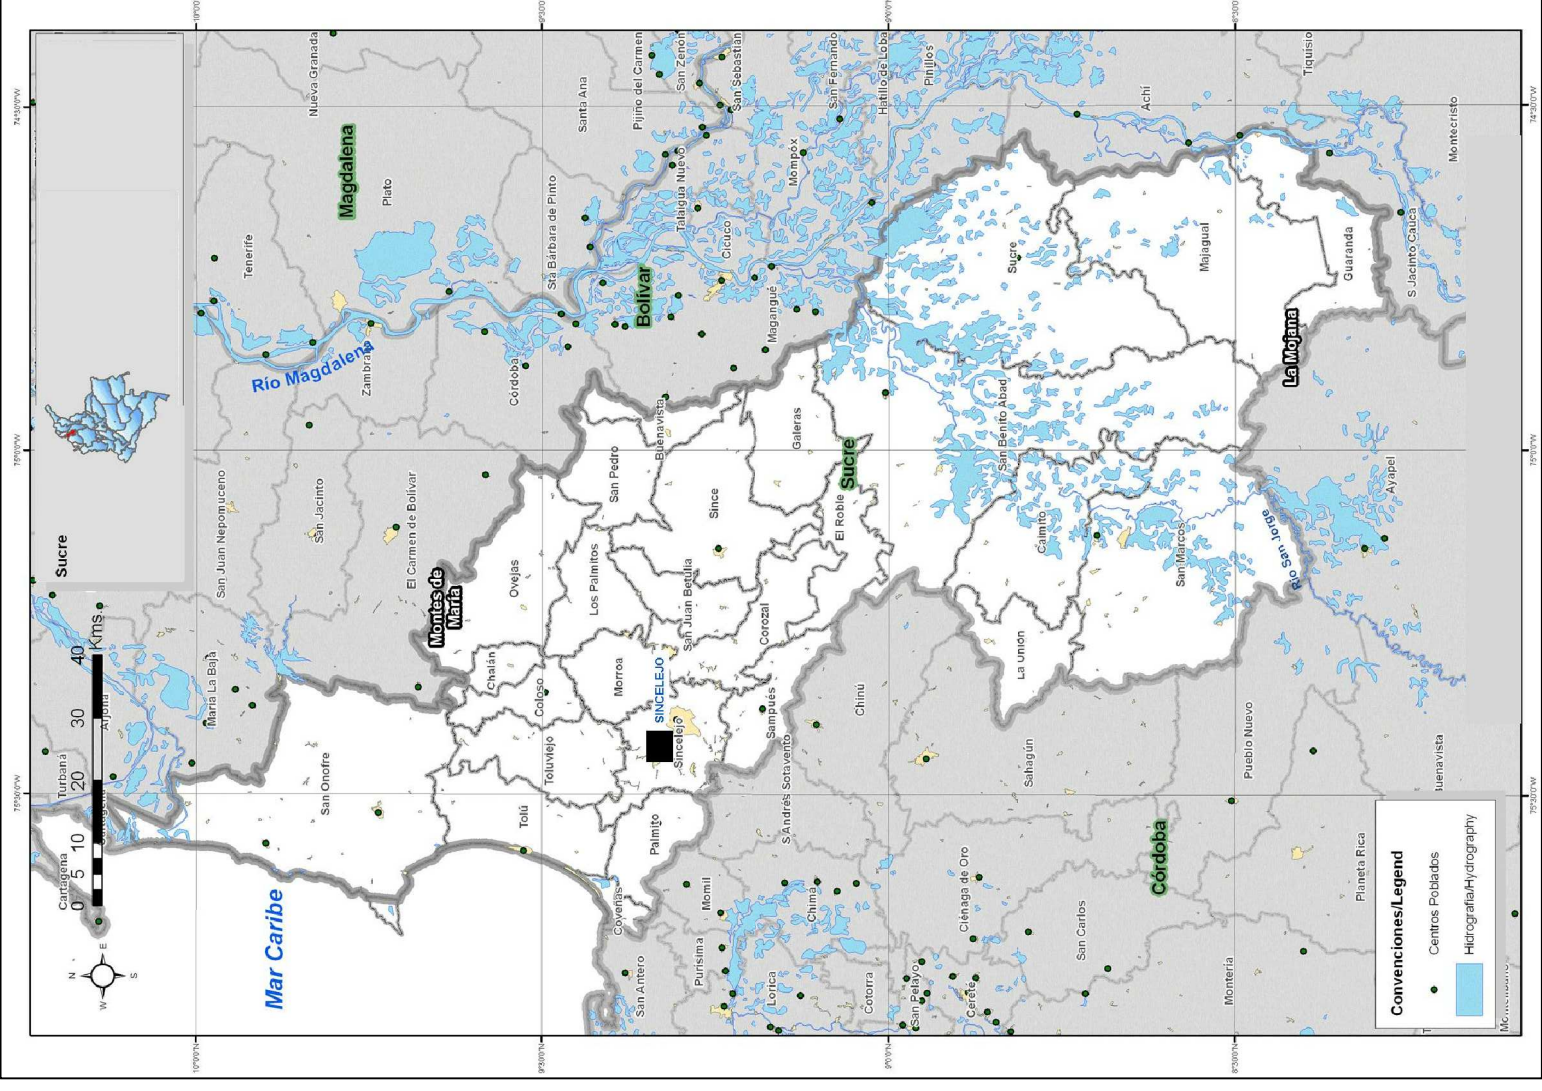

MUNICIPIO DE COROZAL

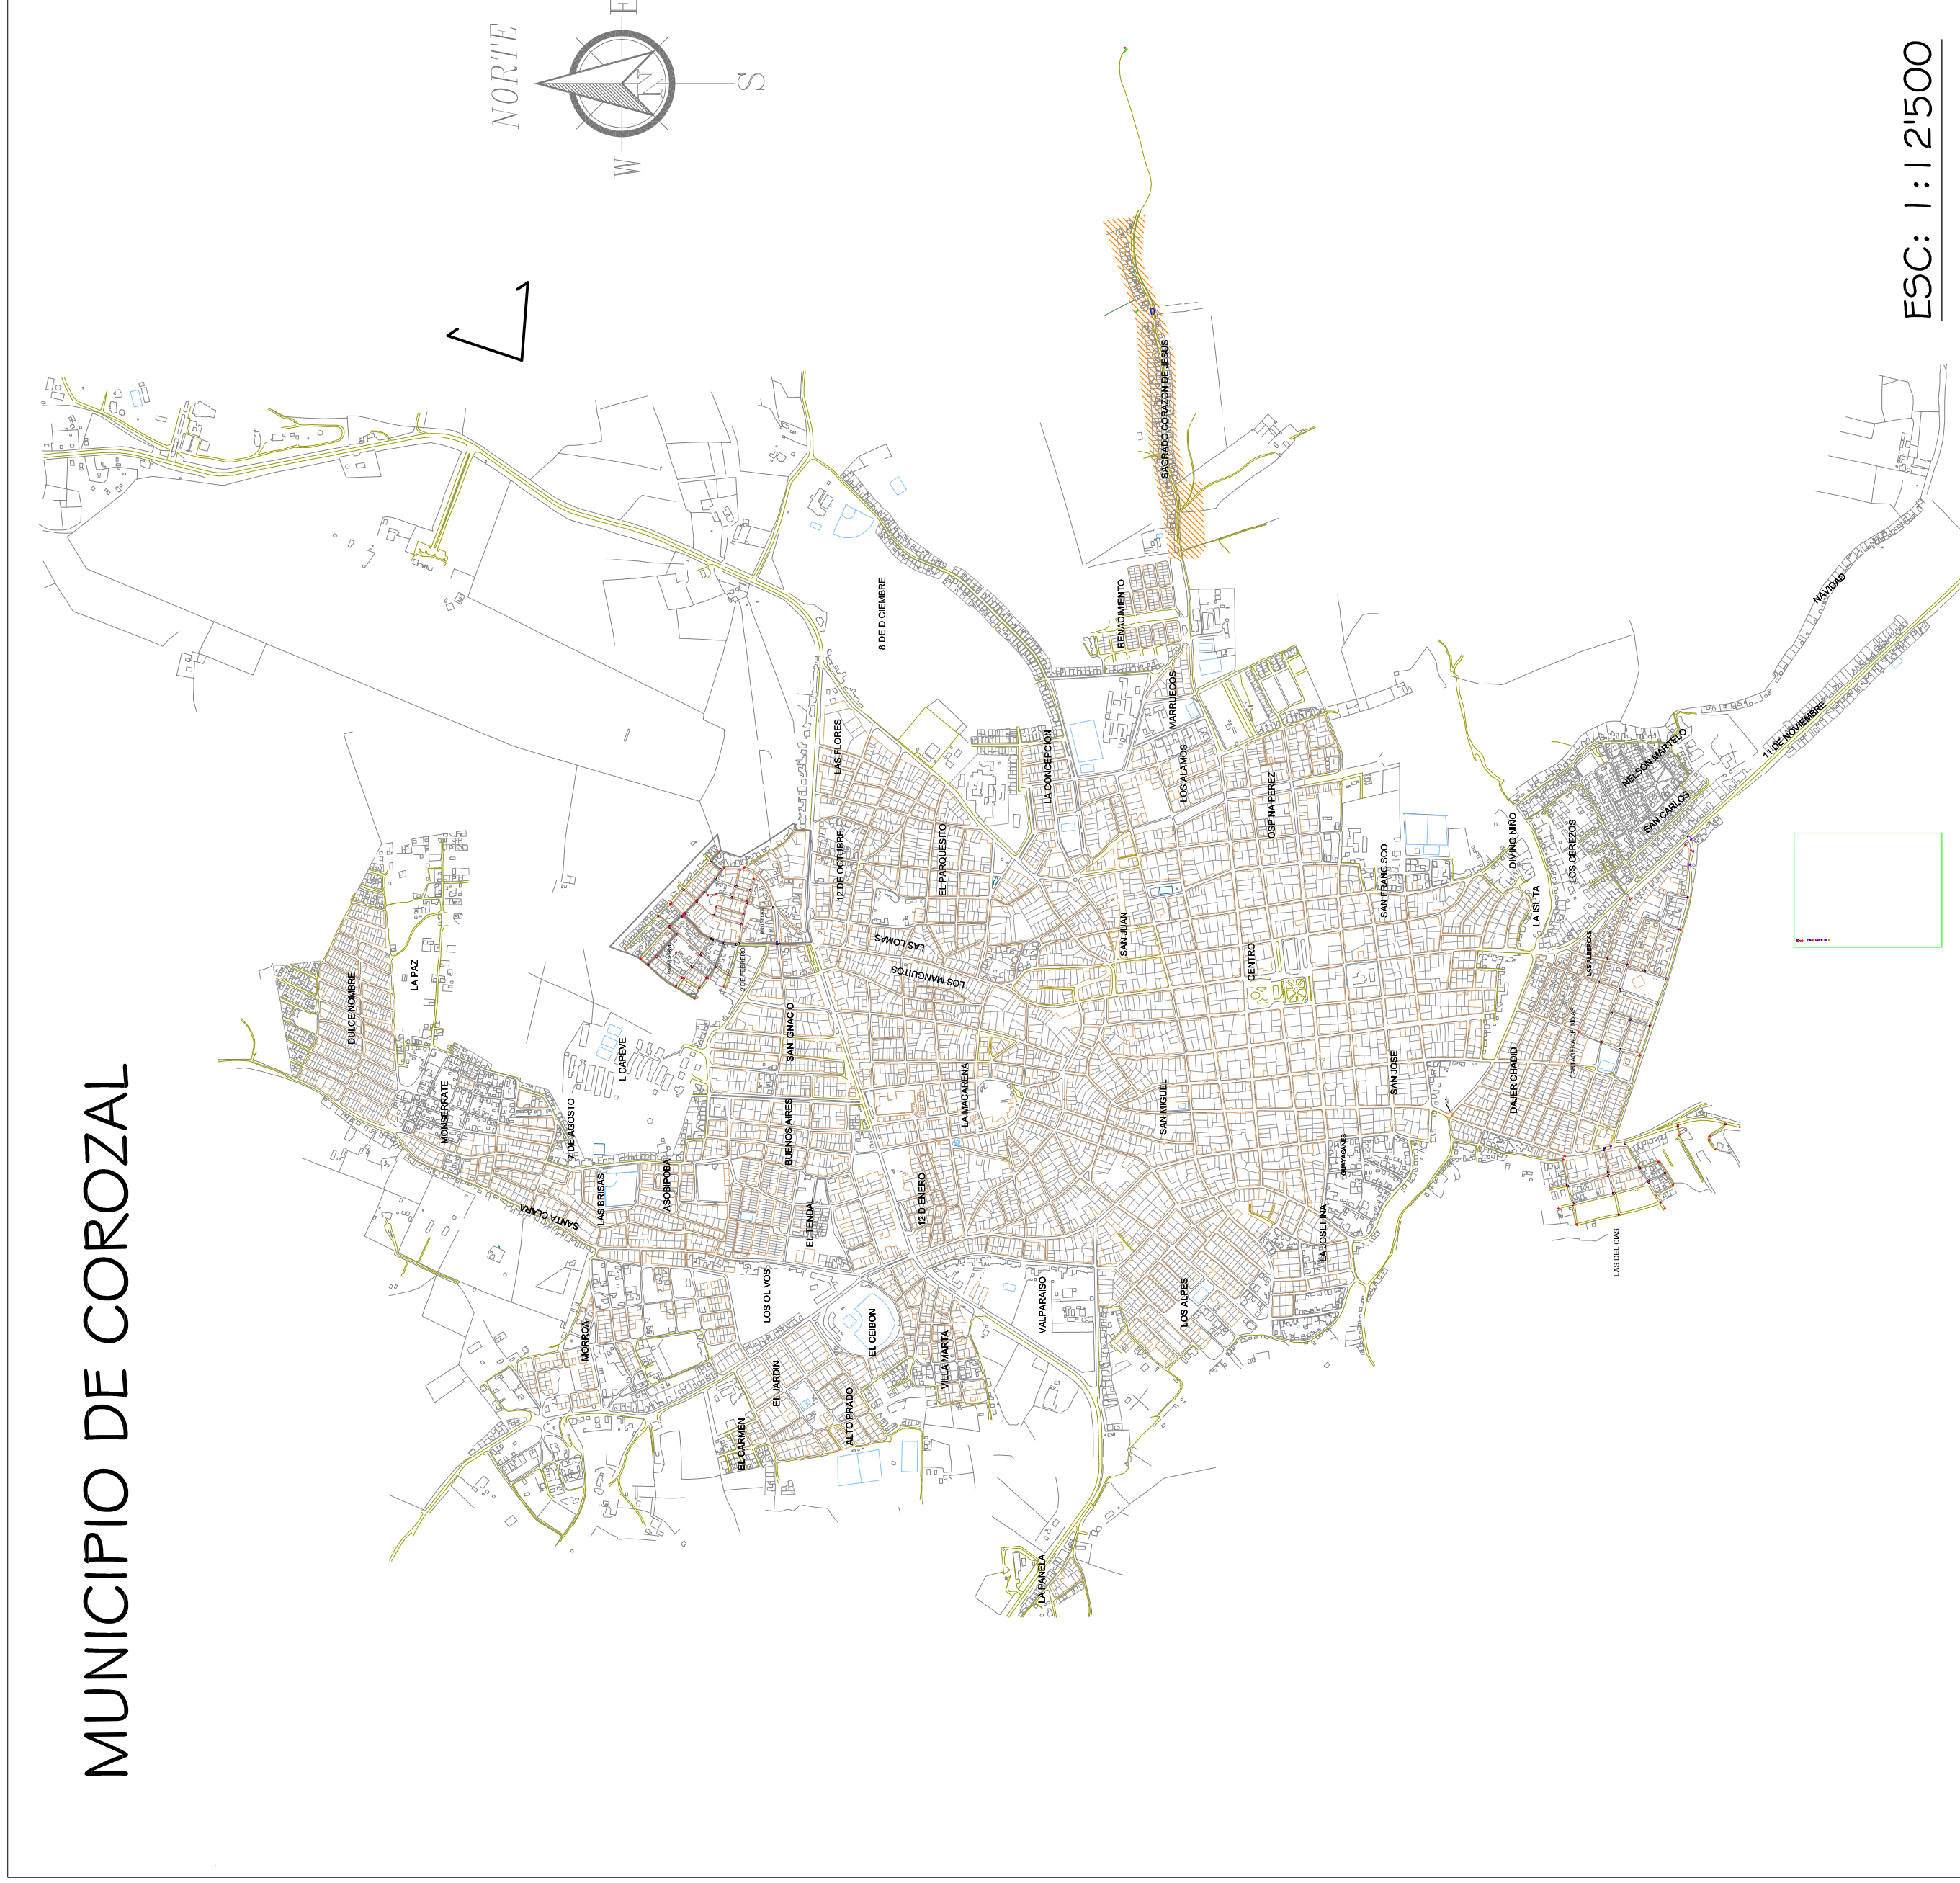

ESC: 1:12500

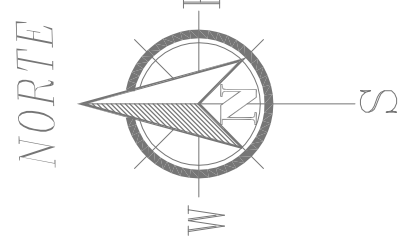

N:1524000

N:1523000

N:1522000

N:1521000

F:865500

F:865500

F:867500

F:868500

ESC: 1:7500

- LAS DELICIAS
- LUIS CARLOS GALÁN - BRUSELAS - NUEVA ESPERANZA
- CARTAGENA DE INDIAS
- SAGRADO CORAZÓN DE JESÚS



PROYECTO:
SUMINISTRO E INSTALACIÓN DE REDES DE DISTRIBUCIÓN PARA LOS BARRIOS DE LUIS CARLOS GALÁN, NUEVA ESPERANZA, BRUSELAS, SAGRADO CORAZÓN, LAS DELICIAS Y CARTAGENA DE INDIAS DEL MUNICIPIO DE COROZAL

CONTENIDO:
 Ubicación, Cálculo del Proyecto, Suministro e Instalación de Redes de Distribución para los barrios Luis Carlos Galán, Nueva Esperanza, Bruselas, Sagrado Corazón, Las Delicias y Cartagena de Indias del Municipio de Corozal.

CODIGO PROYECTO: CAC-185-1-12

PLANO N°: CAC-185-1-12_1-ANEXO-REV.2

FECHA: ABR 2015

PLANO: 1 DE 8

APROBADO: Juan Pablo Muñoz De León
 M.P.: 2520220437040
 FIRMA:

REVISÓ: Álvaro Salgado F.
 M.P.: 2220216504409
 FIRMA:

DISEÑO: Germán Sotomayor P.
 M.P.: 2220207846009
 FIRMA:

TOPOGRAFIA: William Zúñiga C.

DEBUCO: Carlos Sotomayor B.

ARCHIVO: CAC-185-1-12_1-Planos.dwg

NOTAS:
 > Cualquier consulta o modificación deberá ser consultada y aprobada por el Coordinador y/o el Interventor.
 > Respetar áreas protegidas y/o áreas de conservación.
 > Cualquier ajuste consultar las especificaciones técnicas del proyecto.

FECHA	FOR	OBSERVACIONES:
1	25/09/2012	DIVY Archivo de creación
2	25/09/2013	LUAB Archivo para Primera Revisión REV.1 A
3	30/09/2013	LUAB Archivo para Segunda Revisión REV.1 B
4	02/10/2013	LUAB Archivo para Segunda Revisión REV.1 C
5	15/10/2013	EAV Archivo para Tercera Revisión REV.1 D
6	11/02/2015	GRBP Archivo para Construcción - Rev 1
7	30/04/2015	GRBP Archivo para Construcción - Rev 2
8		

AGUAS DE LA SIERRA S.A. E.S.P. SE RESERVA LOS DERECHOS DE AUTOR DE ESTOS DISEÑOS Y SUS PLANES. SE PROHÍBE SU REPRODUCCIÓN TOTAL, O PARCIAL, SIN AUTORIZACIÓN. Código: PR-338-Rev.04.01