



MUNICIPIO DE COROZAL

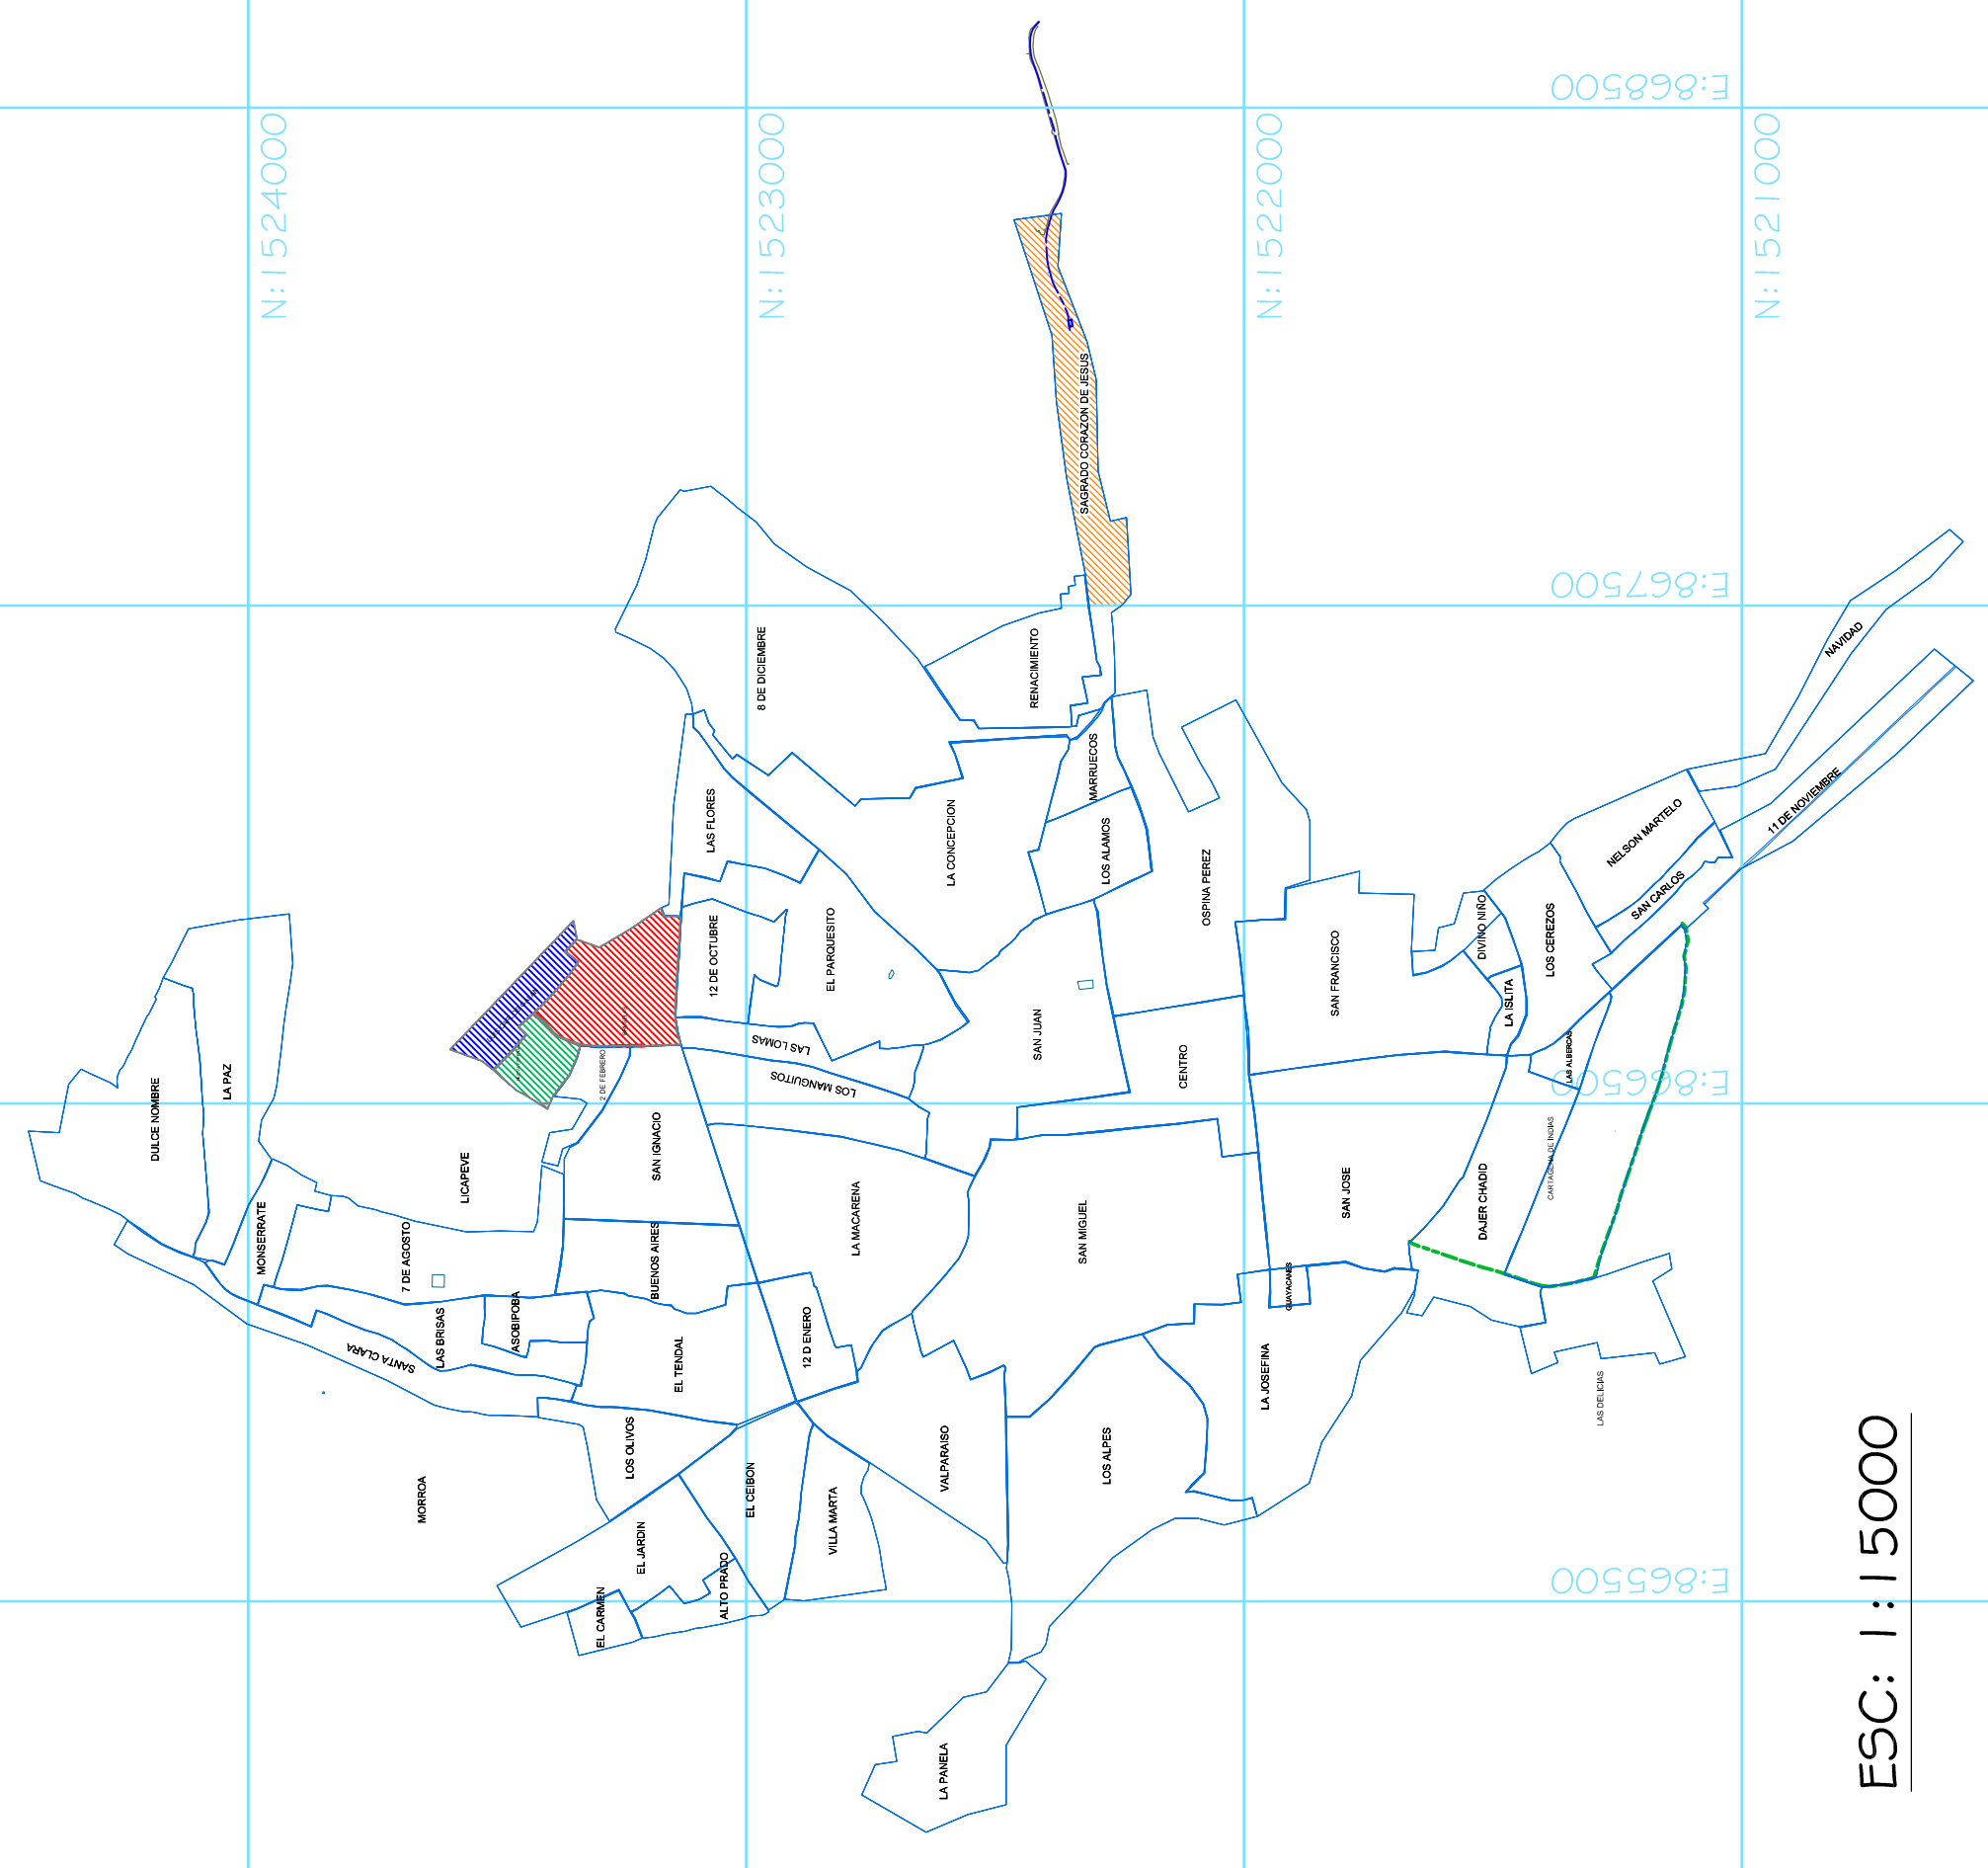

ESC: 1:15000

N:1524000  
E:665500  
N:1523000  
E:667500  
N:1522000  
E:665500  
N:1521000  
E:667500

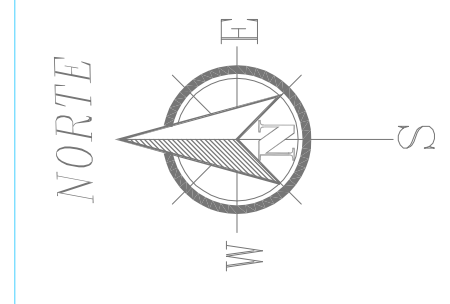

NORTE

E866784 m  
E866684 m  
E866584 m

N:1523505 m

N:1523405 m

N:1523305 m

N:1523205 m



ESC: 1:750



<b>PROYECTO:</b> SUMINISTRO E INSTALACION DE REDES DE DISTRIBUCION PARA LOS BARRIOS LUIS CARLOS GALAN, NUEVA ESPERANZA, BRUSELAS, SAGRADO CORAZON LAS DELICIAS Y CARTAGENA DE INDIAS DEL MUNICIPIO DE COROZAL			
<b>CONTENIDO:</b> Planta de Redes de Distribucion en el Sector Nueva Esperanza, Bruselas y Luis Carlos Galan del Municipio de Corozal.			
<b>COORDINADO PROYECTO:</b> CAC-165-1-2	<b>PLANO N°:</b> CAC-165-1-2_P1-ANEXO REV 2		
<b>ESCALA:</b> Las Hojas	<b>FECHA:</b> Abril 2015		
<b>PLANO:</b> 2 DE 8			
<b>APROBADO:</b> Juan Pablo Muñoz De León.			
<b>M.P.:</b> 2520224437CND	<b>FRMKA:</b>		
<b>REVISOR:</b> Alvaro Salgado F.			
<b>M.P.:</b> 22202163034CQR	<b>FRMKA:</b>		
<b>DESBOR:</b> Geny Bohorquez P.			
<b>M.P.:</b> 22202271946CQR	<b>FRMKA:</b>		
<b>TOPOGRAFIA:</b> Wilber Zamora C.			
<b>DEBIDO:</b> Carlos Semp. B.			
<b>ARCHIVO:</b> CAC-165-1-2_P1-2_P1-ANEXO			
<b>NOTAS:</b> 1. Cualquier cambio o modificación debe ser controlada y aprobada por el Diseñador y el Supervisor. 2. Cualquier duda consultar las especificaciones técnicas del proyecto.			
<b>CONVENIOES:</b> Tm. Anillos Externos: 100' PEAD: Verde 80' PEAD: Naranja 60' PEAD: Azul 40' PEAD: Rojo 30' PEAD: Amarillo 20' PEAD: Gris 15' PEAD: Negro 10' PEAD: Blanco 5' PEAD: Rosa			
<b>TRANSFERENCIA:</b>			
<b>N°:</b> 1	<b>FECHA:</b> 20/04/2015	<b>POR:</b> DTY	<b>CONVENIOES:</b> Activo de creación
<b>N°:</b> 2	<b>FECHA:</b> 25/05/2015	<b>POR:</b> LACB	<b>CONVENIOES:</b> Activo para Primera Revisión REV 1
<b>N°:</b> 3	<b>FECHA:</b> 30/05/2015	<b>POR:</b> LACB	<b>CONVENIOES:</b> Activo para Segunda Revisión REV 2
<b>N°:</b> 4	<b>FECHA:</b> 02/10/2015	<b>POR:</b> LACB	<b>CONVENIOES:</b> Activo para Tercera Revisión REV 3
<b>N°:</b> 5	<b>FECHA:</b> 15/10/2014	<b>POR:</b> EAM	<b>CONVENIOES:</b> Activo para Emisión Resolución REV 4
<b>N°:</b> 6	<b>FECHA:</b> 11/02/2015	<b>POR:</b> GBBP	<b>CONVENIOES:</b> Activo para Construcción - Rev 1
<b>N°:</b> 7	<b>FECHA:</b> 30/05/2015	<b>POR:</b> GBBP	<b>CONVENIOES:</b> Activo para Construcción - Rev 2
AGUAS DE LA SABANA S.A. E.S.P. SE RESERVA LOS DERECHOS DE AUTOR DE ESTOS DISEÑOS Y SUS PLANOS. SE PROHIBE SU REPRODUCCION TOTAL O PARCIAL SIN AUTORIZACION.			