



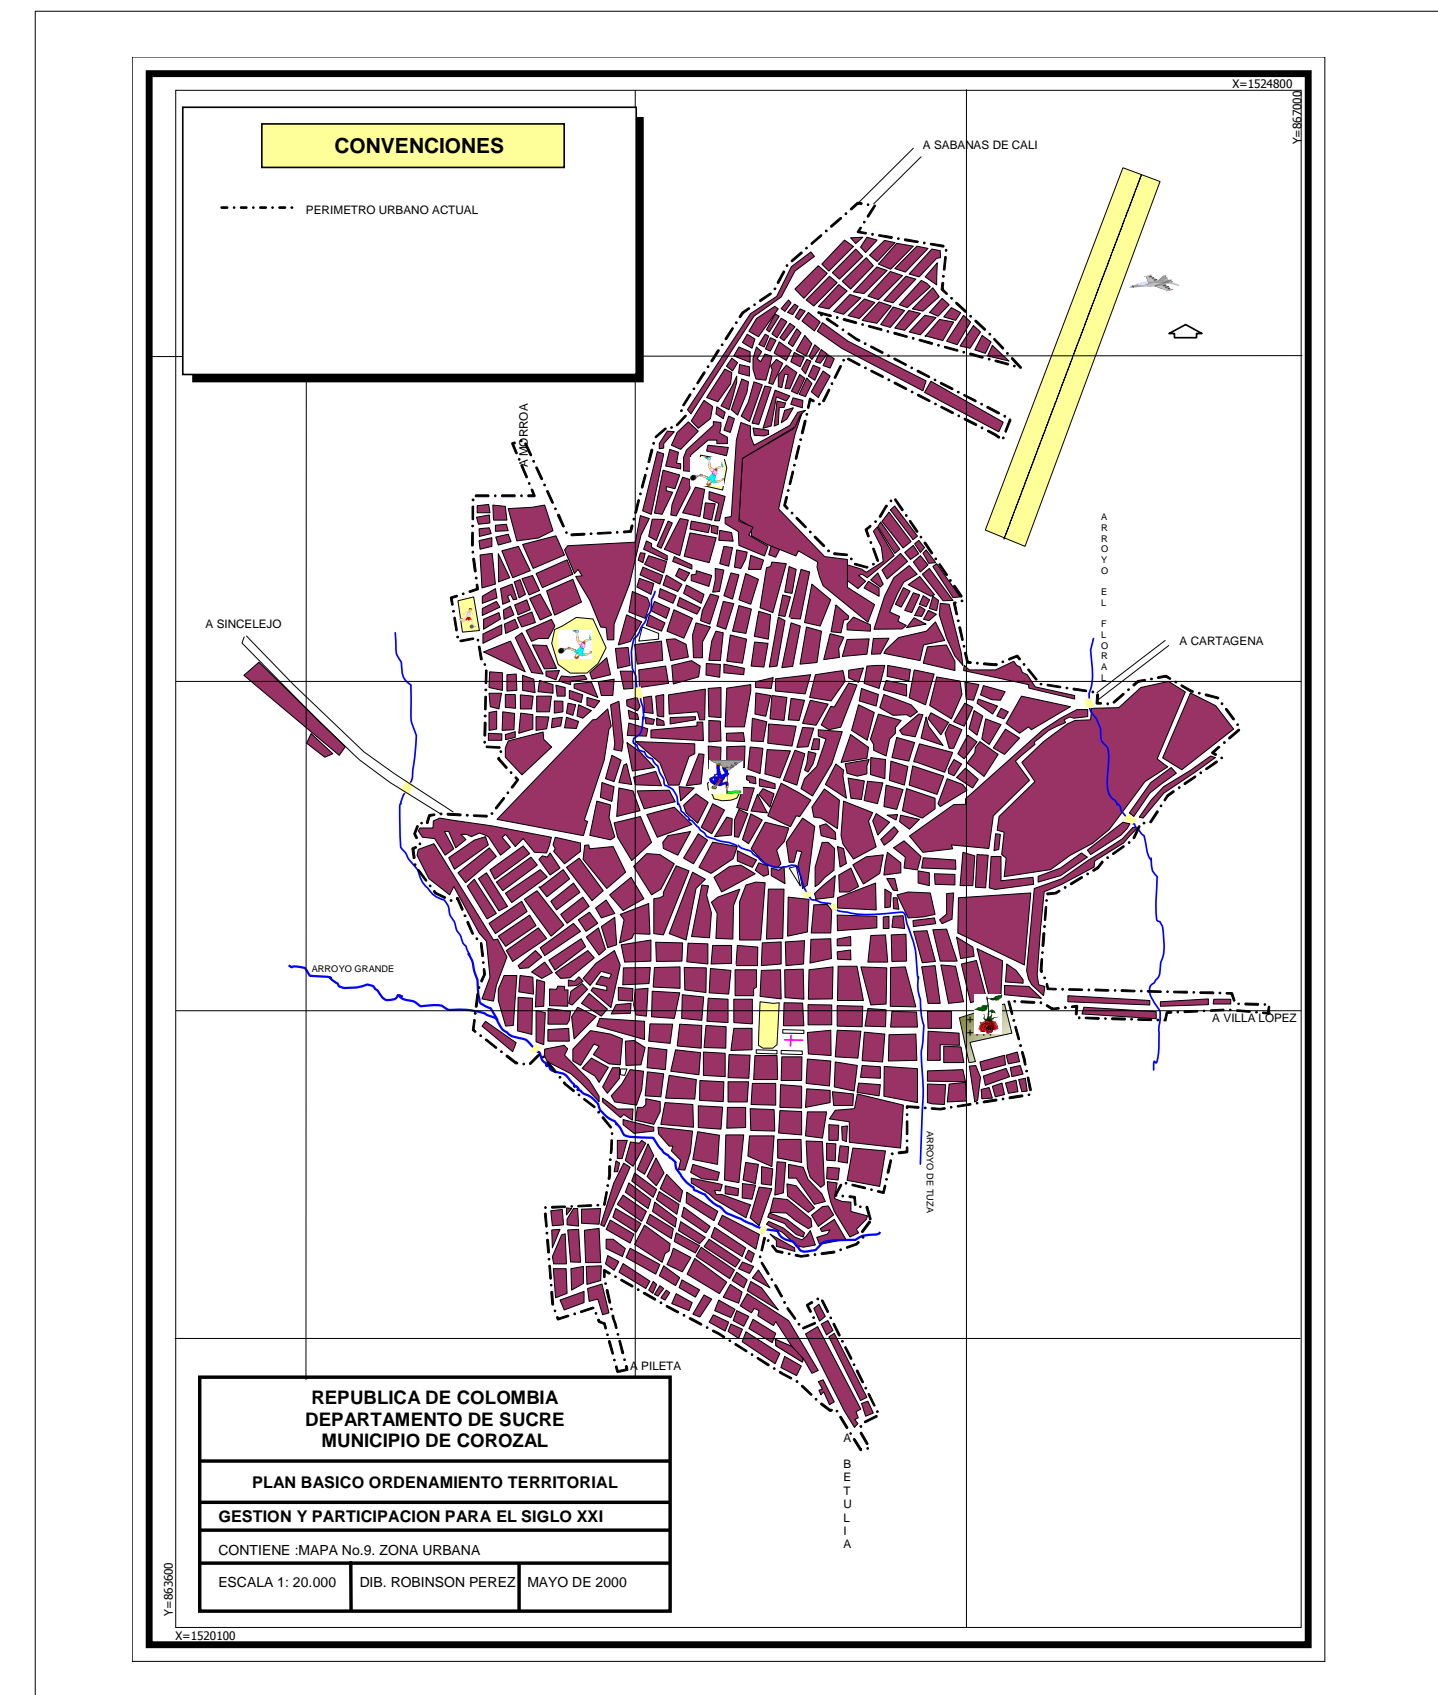



**ZONA URBANA DEL MUNICIPIO DE COROZAL**

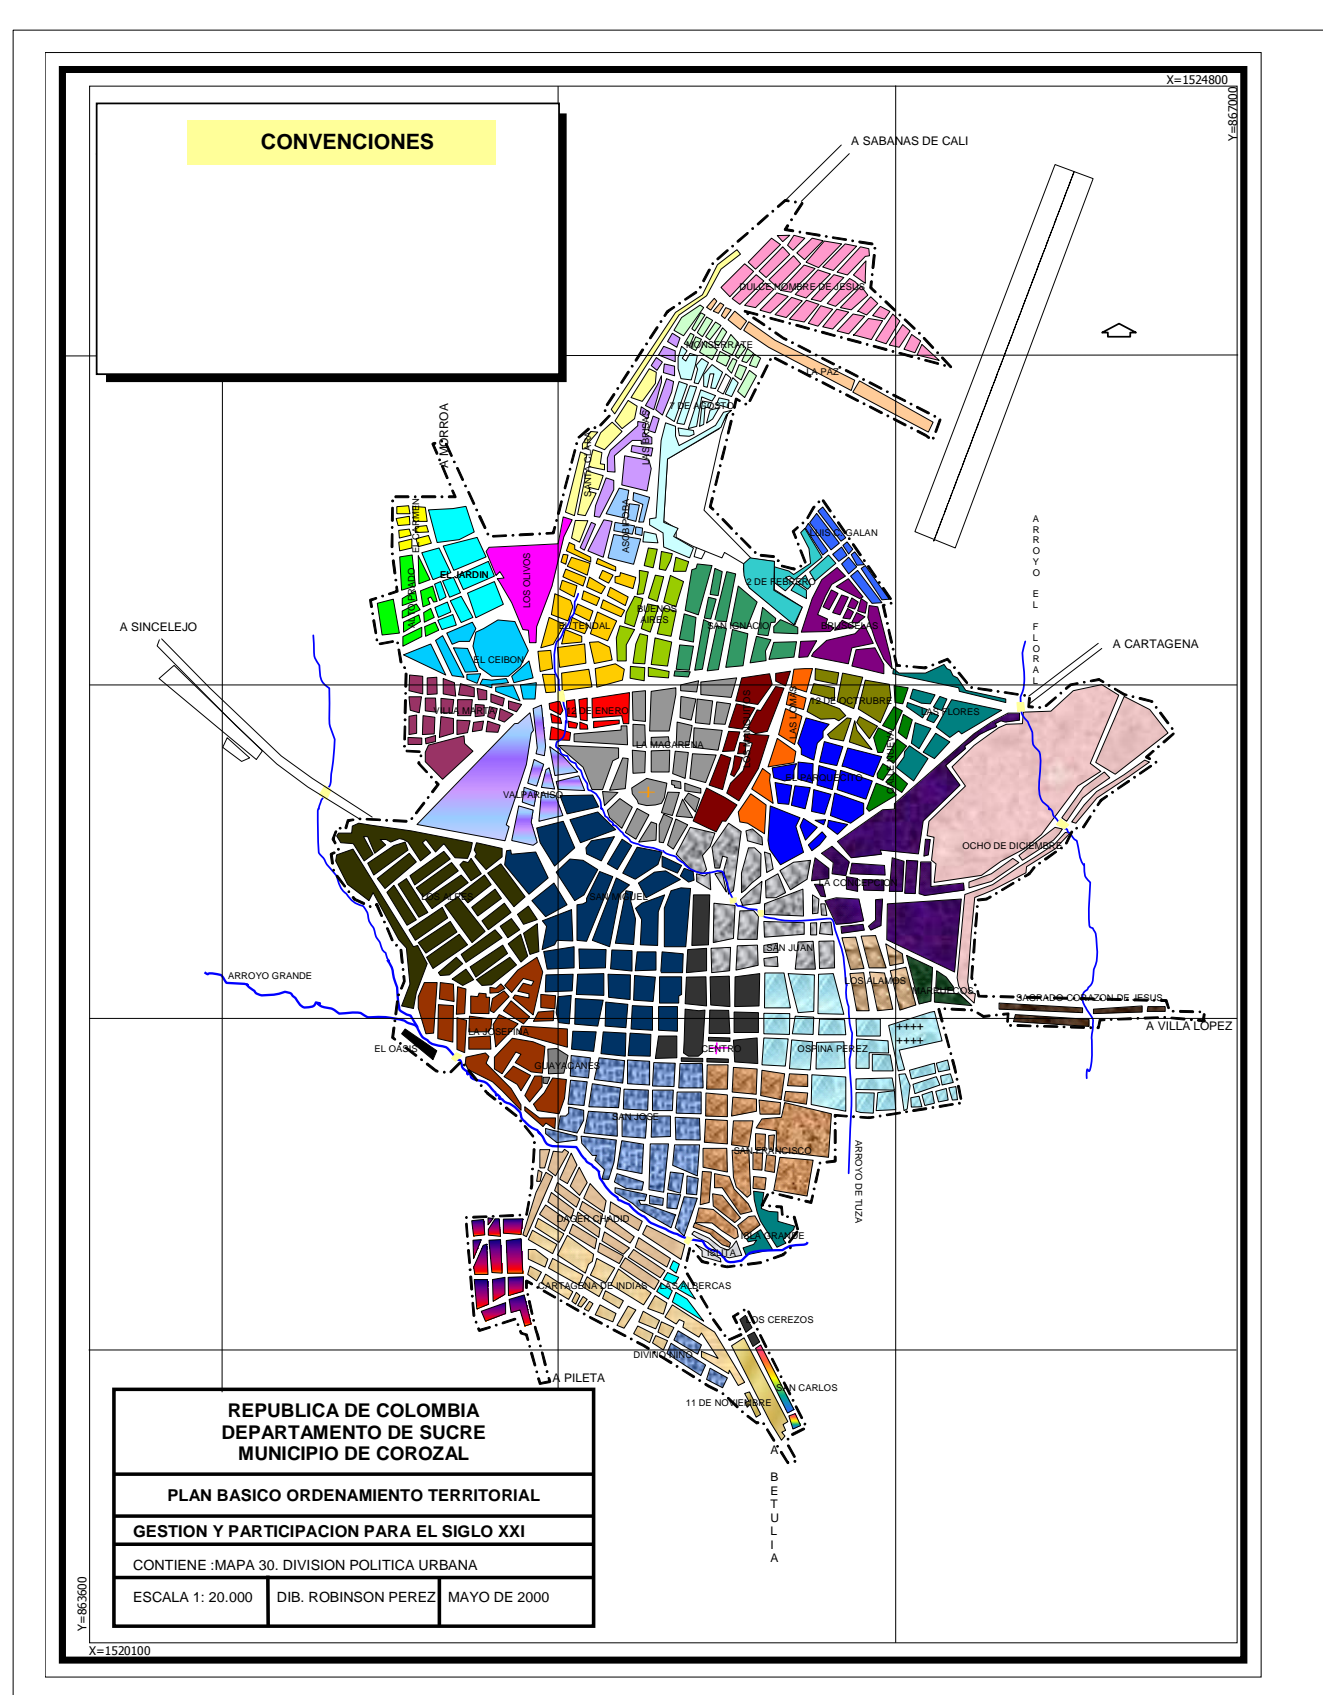

**DIVISION POLITICA DEL MUNICIPIO DE COROZAL**



**ZONIFICACION DEL MUNICIPIO DE COROZAL**

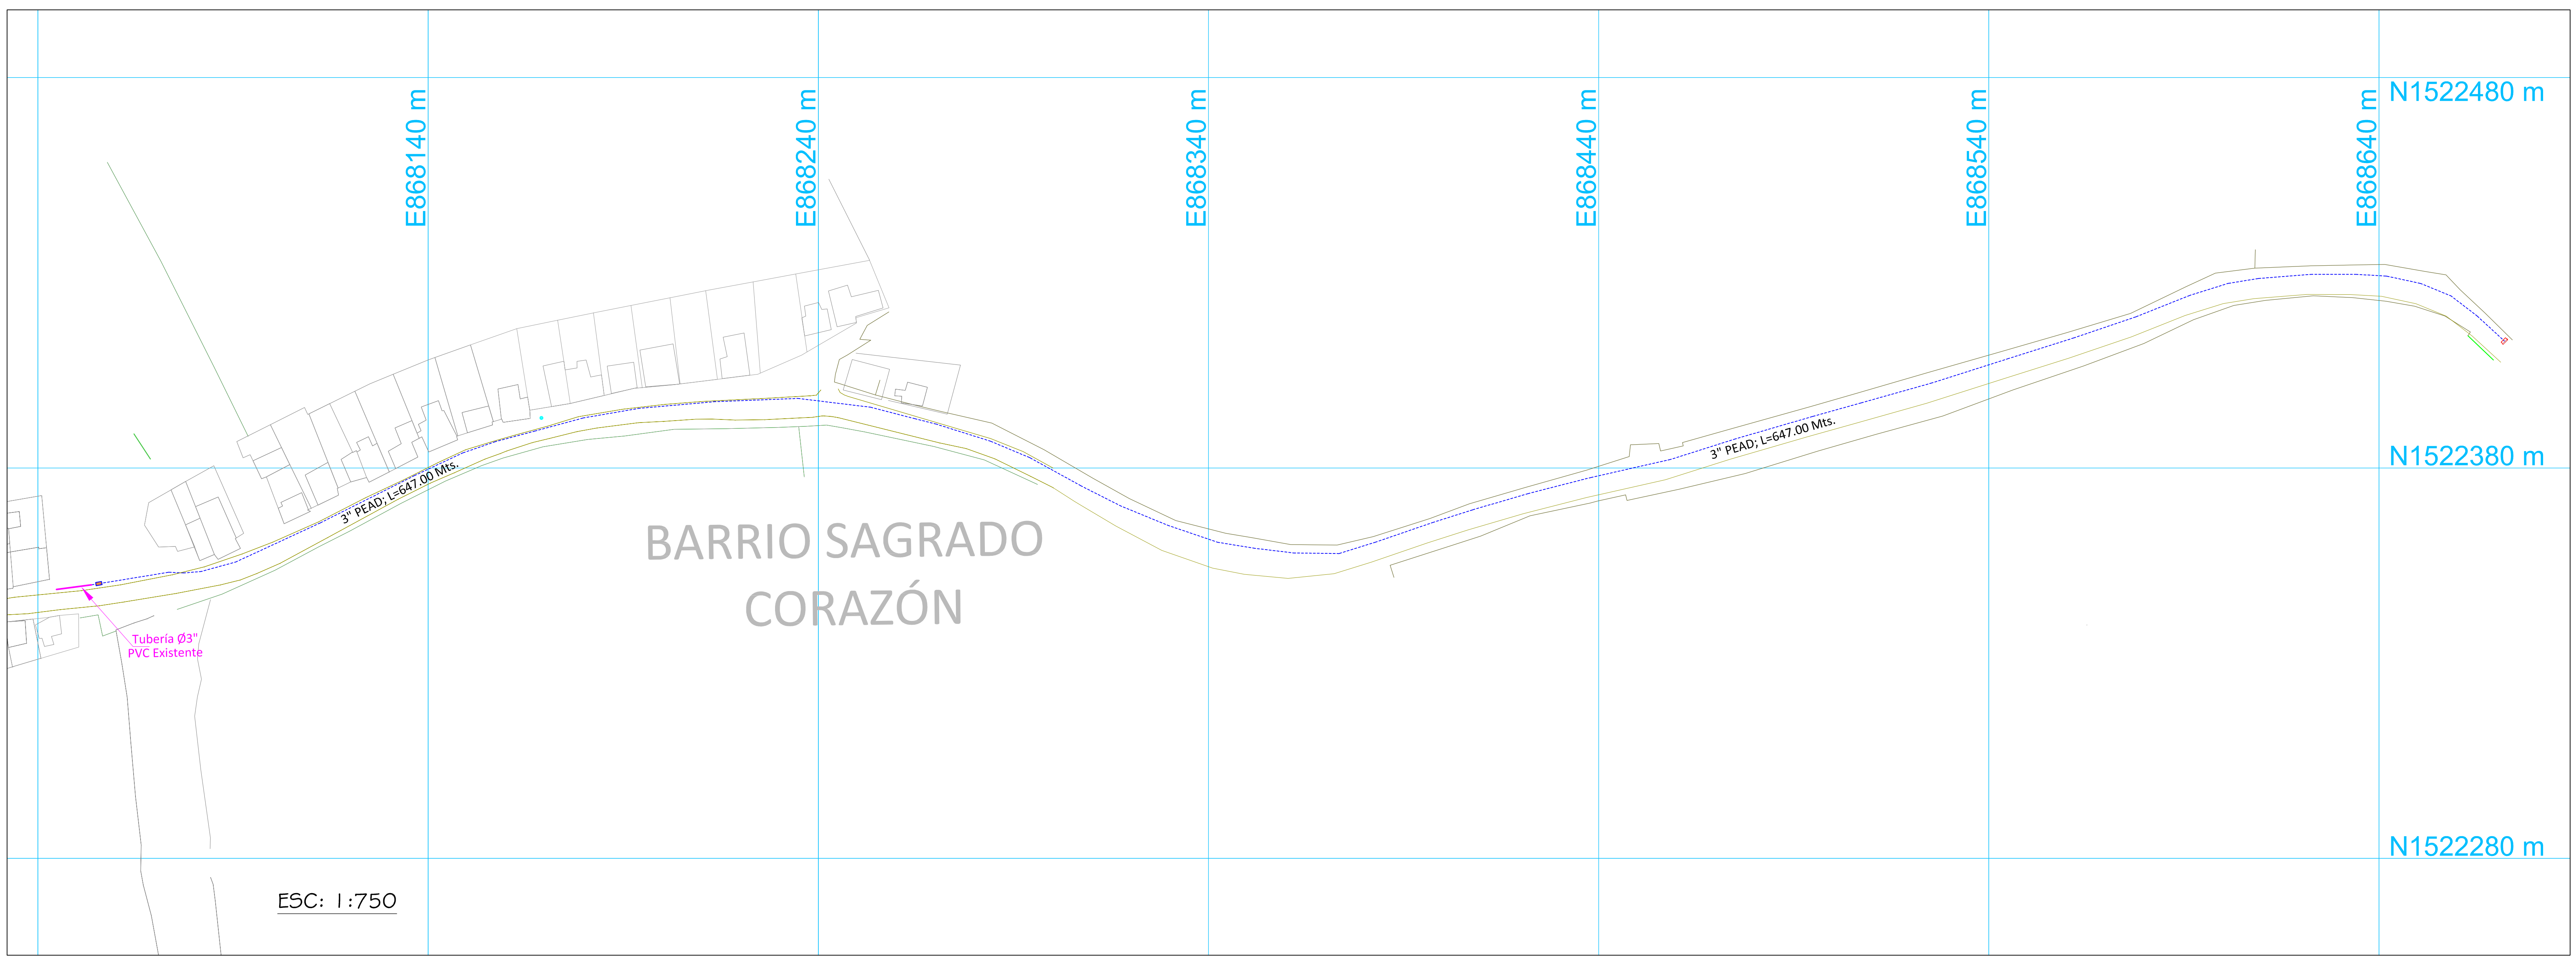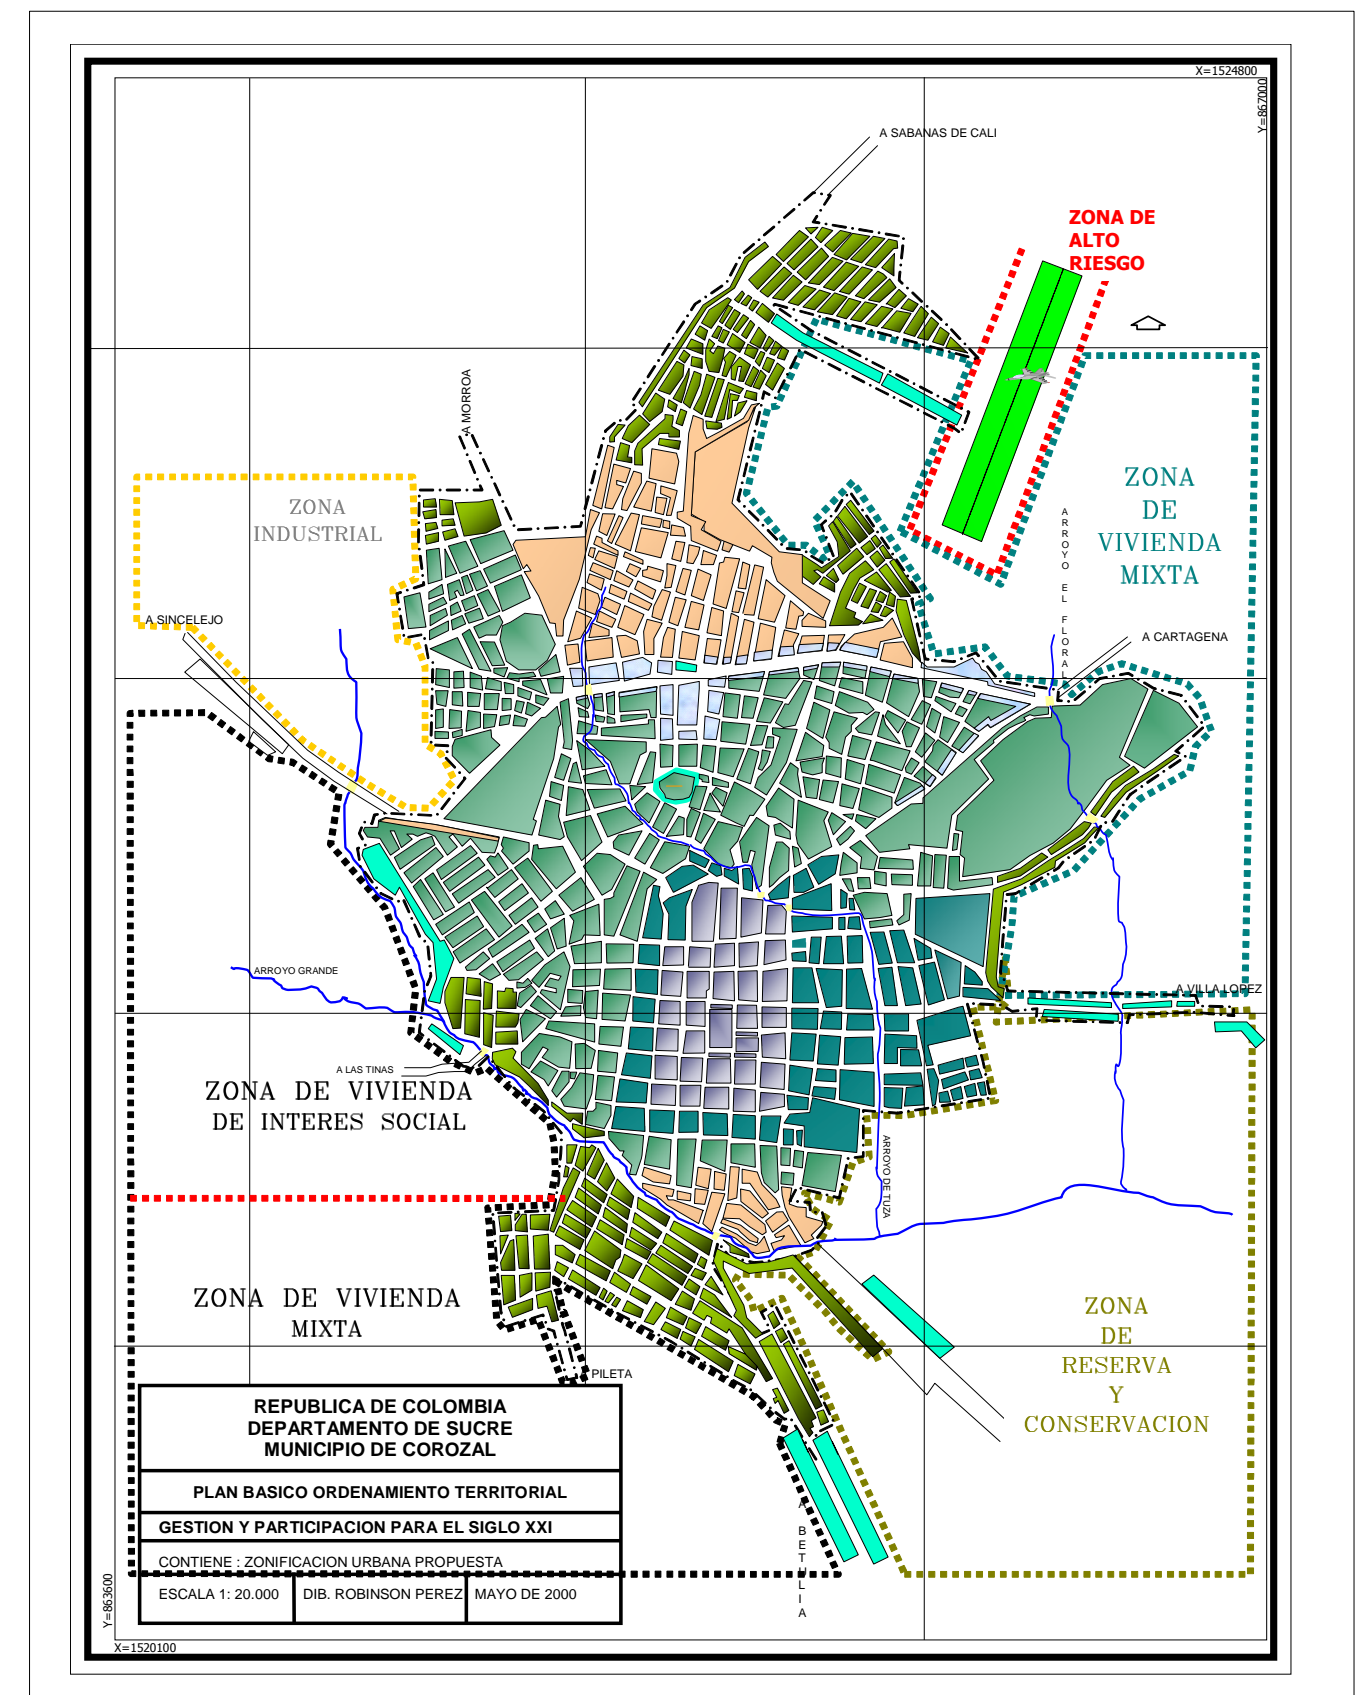

EMPRESA:

PROYECTO:

**SUMINISTRO E INSTALACIÓN DE REDES DE DISTRIBUCIÓN PARA LOS BARRIOS LUIS CARLOS GALÁN, NUEVA ESPERANZA, BRUSELAS, SAGRADO CORAZÓN, LAS DELICIAS Y CARTAGENA DE INDIAS DEL MUNICIPIO DE COROZAL**

CONTENIDO:

Planta de Redes de Distribución en el Barrio Sagrado Corazón y Esquemas de la Zona Urbana, División Política y Zonificación del Municipio de Corozal.

CODIGO PROYECTO:

CAC-45-13-12

PLANO N°:

CAC-45-13-12\_PLANOS-REV 2

ESCALA:

Las Indicadas

FECHA:

Abril 2015

PLANO:

3 DE 8

APROBÓ:

Juan Pablo Nuñez De León.

M.P.:

2520220443TND

FIRMA:

REVISÓ:

Alvaro Salcedo F.

M.P.:

22202163034COR

FIRMA:

DISEÑO:

Genny Bohorquez P.

M.P.:

22202201948COR

FIRMA:

TOPOGRAFÍA:

William Zamora C.

DIBUJO:

Carlos Sepa B.

ARCHIVO:

CAC-45-13-12\_Pl\_3\_Planta.rwg

NOTAS:

- Cualquier cambio o modificación debe ser consultada y aprobada por el Diseñador y/o la Interventoría.
- Respetar ante todo la vida civil de los habitantes.
- Cualquier duda consultar las especificaciones técnicas del proyecto.

**CONVENIONES:**

Tub. Acueducto Existente:	AC 12"
Tub. PEAD a Instalar:	PEAD 3"
	PEAD 4"
Hidranes y Válvula 3" a Instalar:	
Caja de Manómetro (ver escala 1):	
Tee Ø 3" PEAD	
Tee Ø 4" x 3" PEAD	
Tapón Ø 3"	
Codo 90 Ø 3" PEAD	
Tee Ø 4" PEAD	
Reducción Ø 4" x 3" PEAD	
Codo 45 Ø 3" PEAD	
Válvula 4" HD Bx/B	

**TRAZABILIDAD:**

N°	FECHA	POR	OBSERVACIONES:
1	25/06/2012	DTV	Archivo de creación
2	25/09/2013	LACB	Archivo para Primera Revisión REV A
3	30/09/2013	LACB	Archivo para Segunda Revisión REV B
4	02/10/2013	LACB	Archivo para Segunda Revisión REV C
5	19/10/2014	EAV	Archivo para Tercera Revisión REV D
6	11/03/2015	GRBP	Archivo para Construcción - Rev 1
7	30/04/2015	GRBP	Archivo para Construcción - Rev 2

AGUAS DE LA SABANA S.A. E.S.P. SE RESERVA LOS DERECHOS DE AUTOR DE ESTOS DISEÑOS Y SUS PLANOS.

SE PROHIBE SU REPRODUCCIÓN TOTAL O PARCIAL SIN AUTORIZACIÓN.

Código: FR - 368 Revisión: 01